
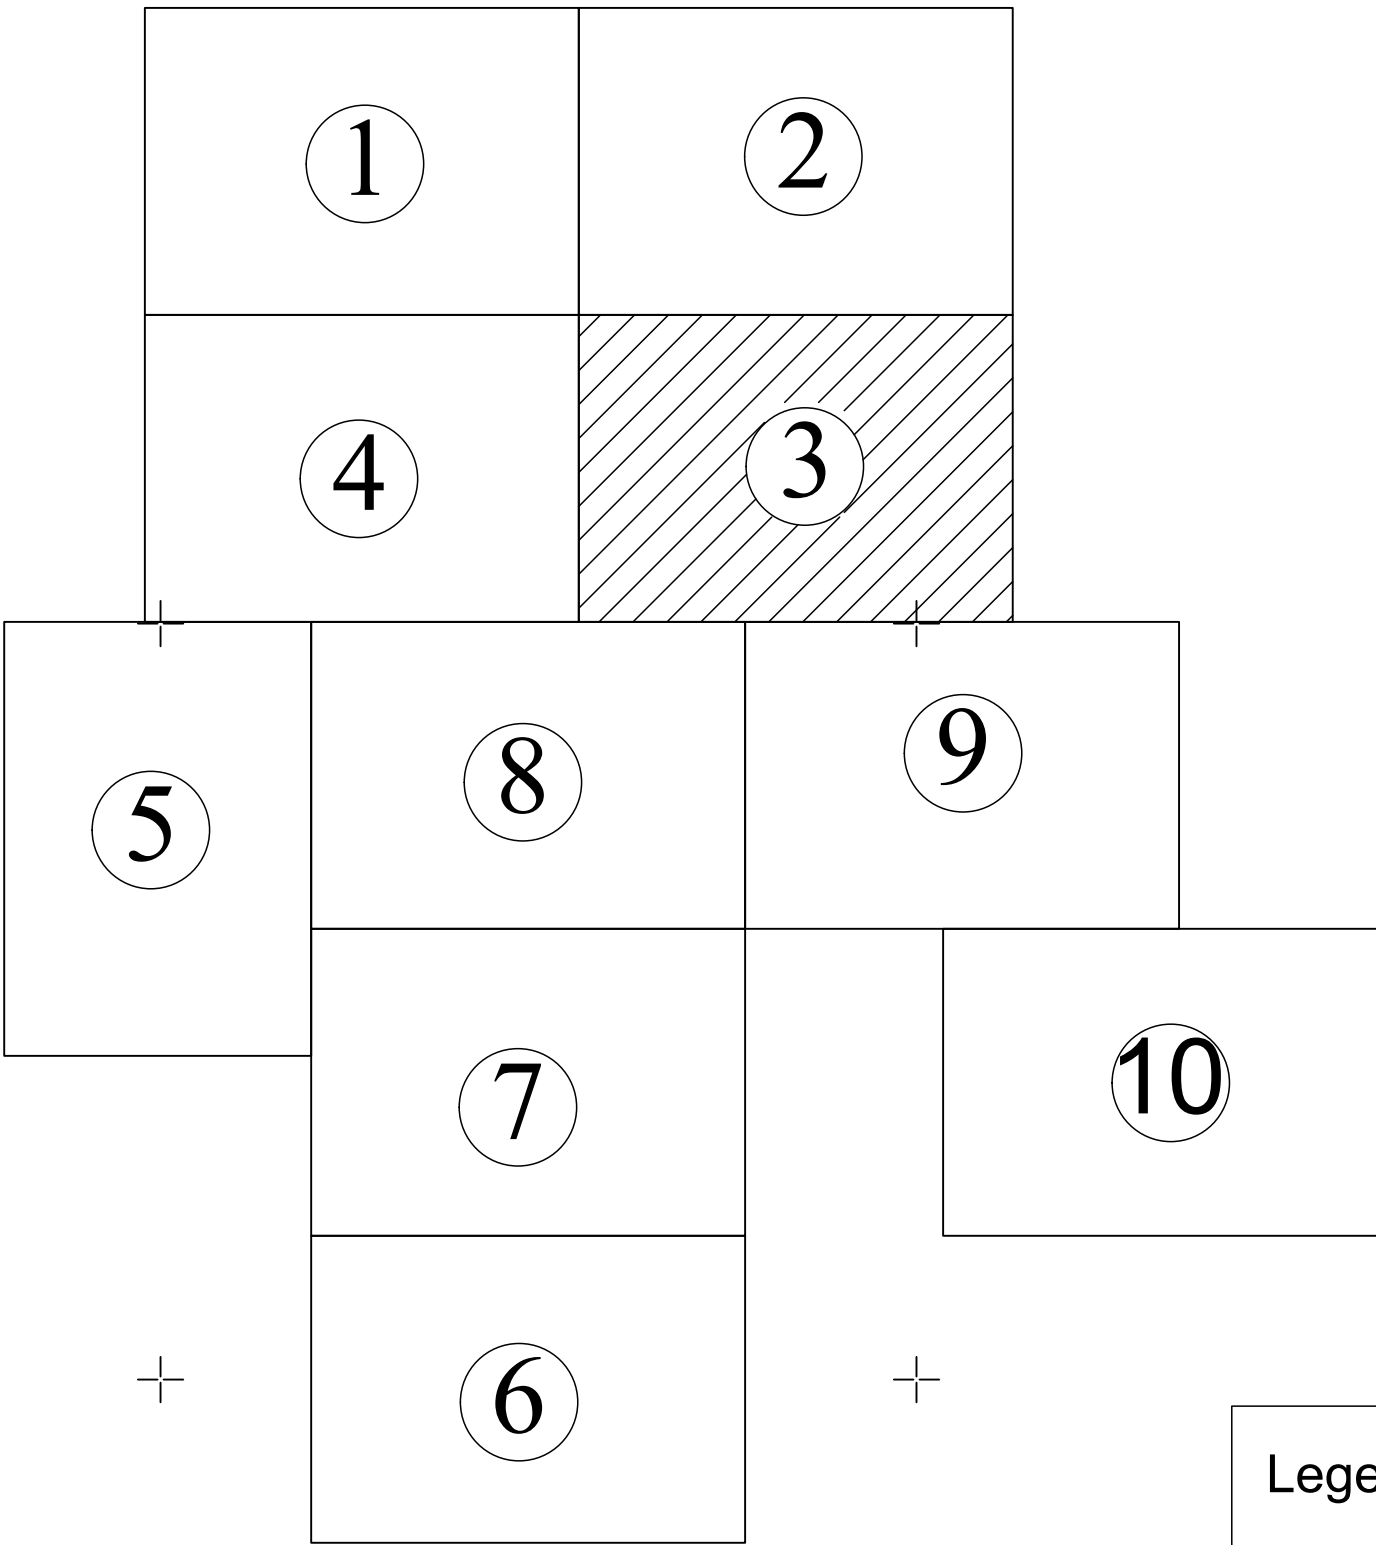


PLAN CADASTRAL
UAȚ AVRAM IANCU, județul Alba, sector 17
Scara - 1:1000, sistem de proiecție STEREO 70
Spre publicare

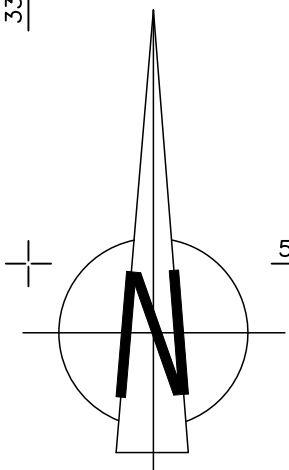

Legendă

Limite

Limită sector

Limită imobil

Identificator imobil

Denumire sector

Limită intravilan

Construcții

Toponimie

17159

17

S.C. Topal Business Land Protect S.R.L.

Drumuri

Semnatura: Data: