

532000

531900

531800

531700

531600

531500

367300

367400

367500

367600

367700

367800

367900

367400

367500

367600

367700

367800

367900

368000

367500

367600

367700

367800

367900

368000

368100

532000

531900

531800



531700

PLAN CADASTRAL

UAT Mogos, județul Alba, sector 99

Scara - 1:1000, sistem de proiecție STEREO 70

Spre publicare

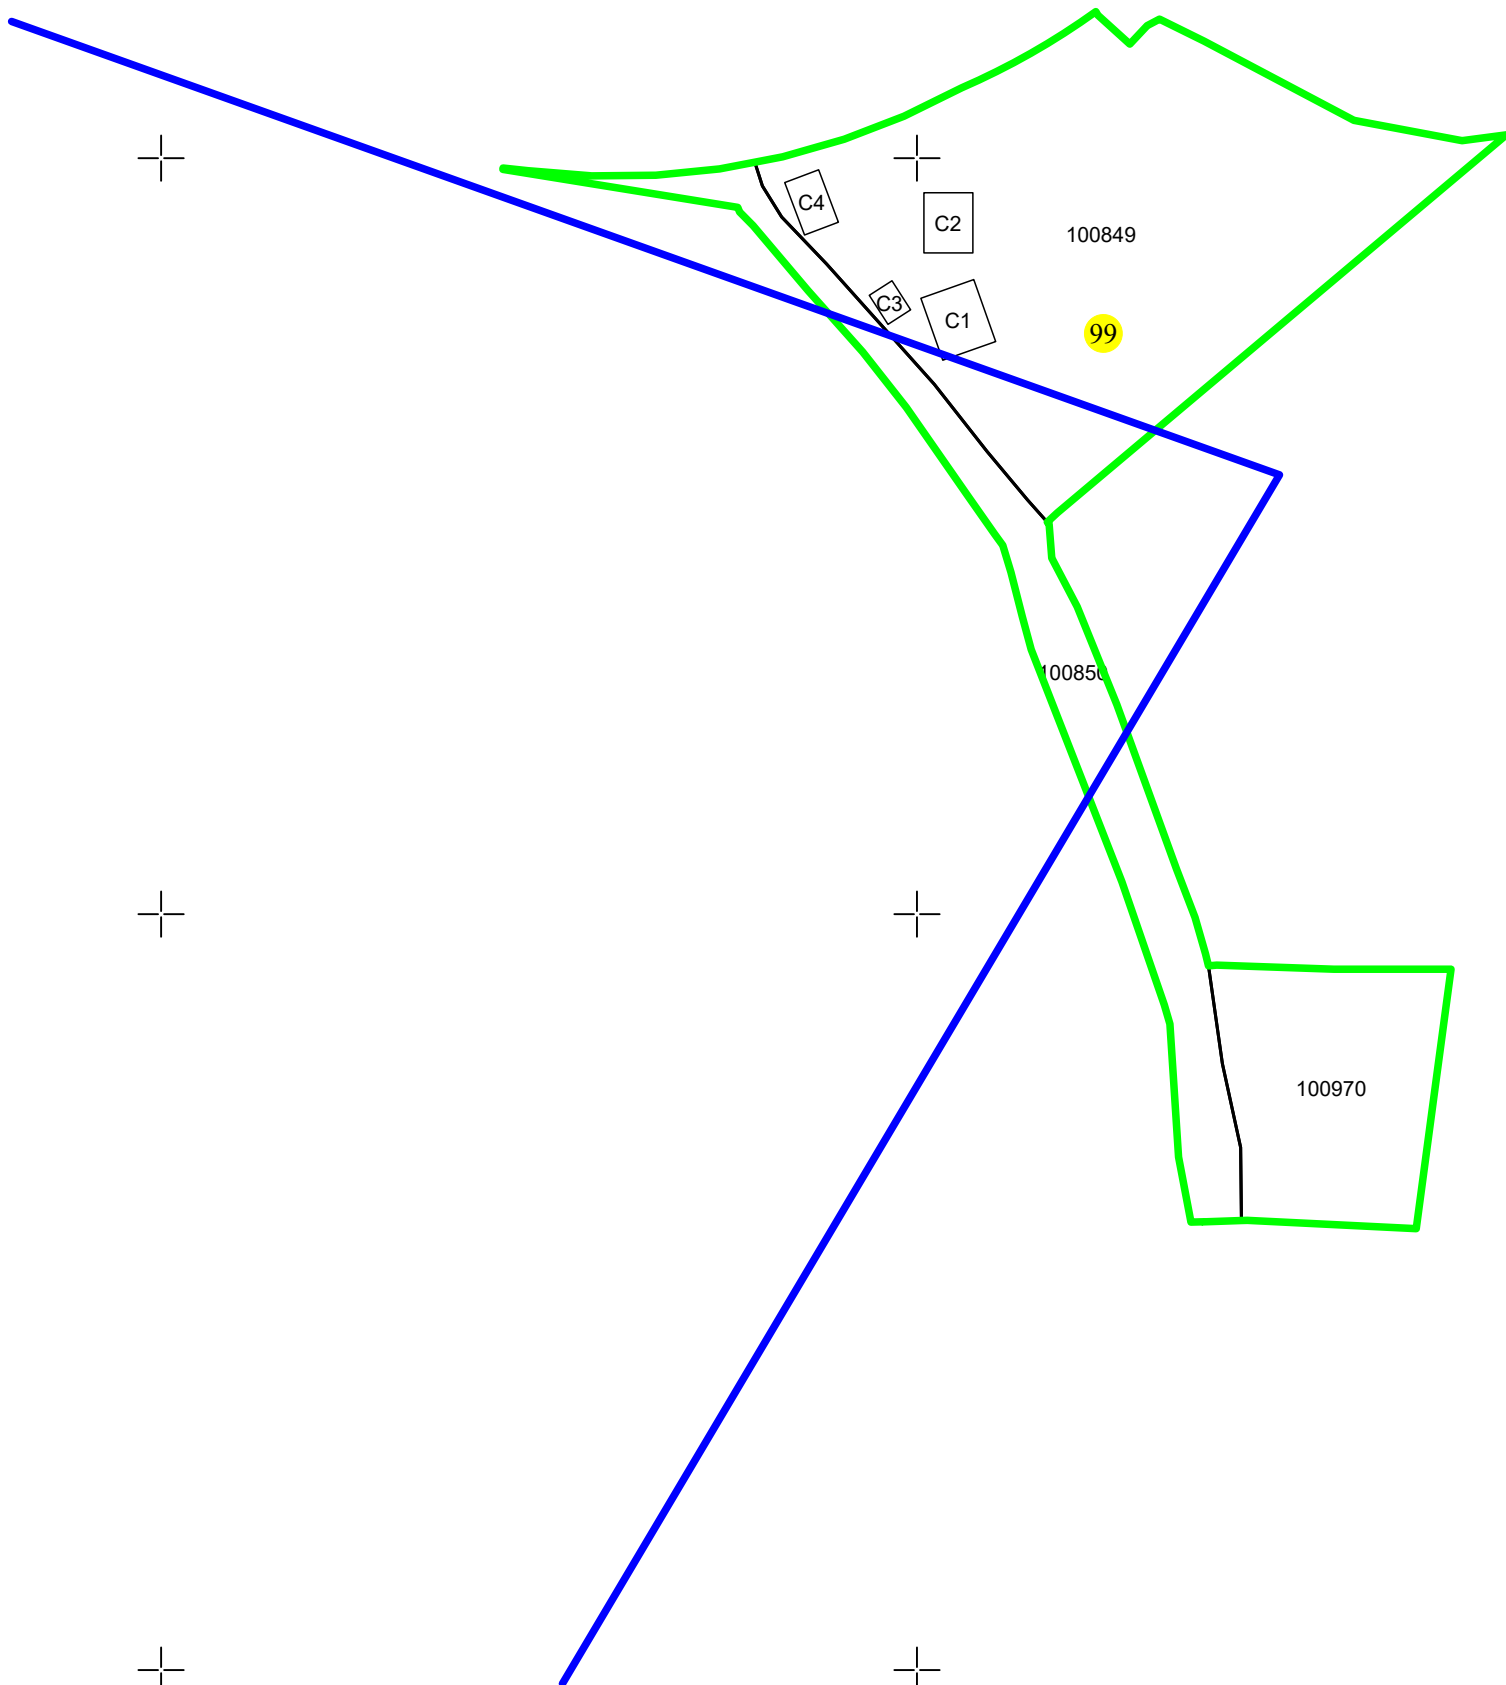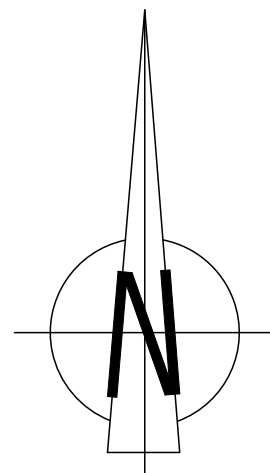

Legendă

Limite

Limită sector

Limită imobil

Identificator imobil 100970

Denumire sector 99

Limită intravilan

Construcții

Toponimie

S.C.Total Business Land.S.R.L

Semnătura: Data:

Drumuri