


PLAN CADASTRAL
U.A.T. OCNA MURES, JUDETUL ALBA
Sector 19
Scara 1:2000
Sistem de proiectie STEREO 70
SPRE PUBLICARE

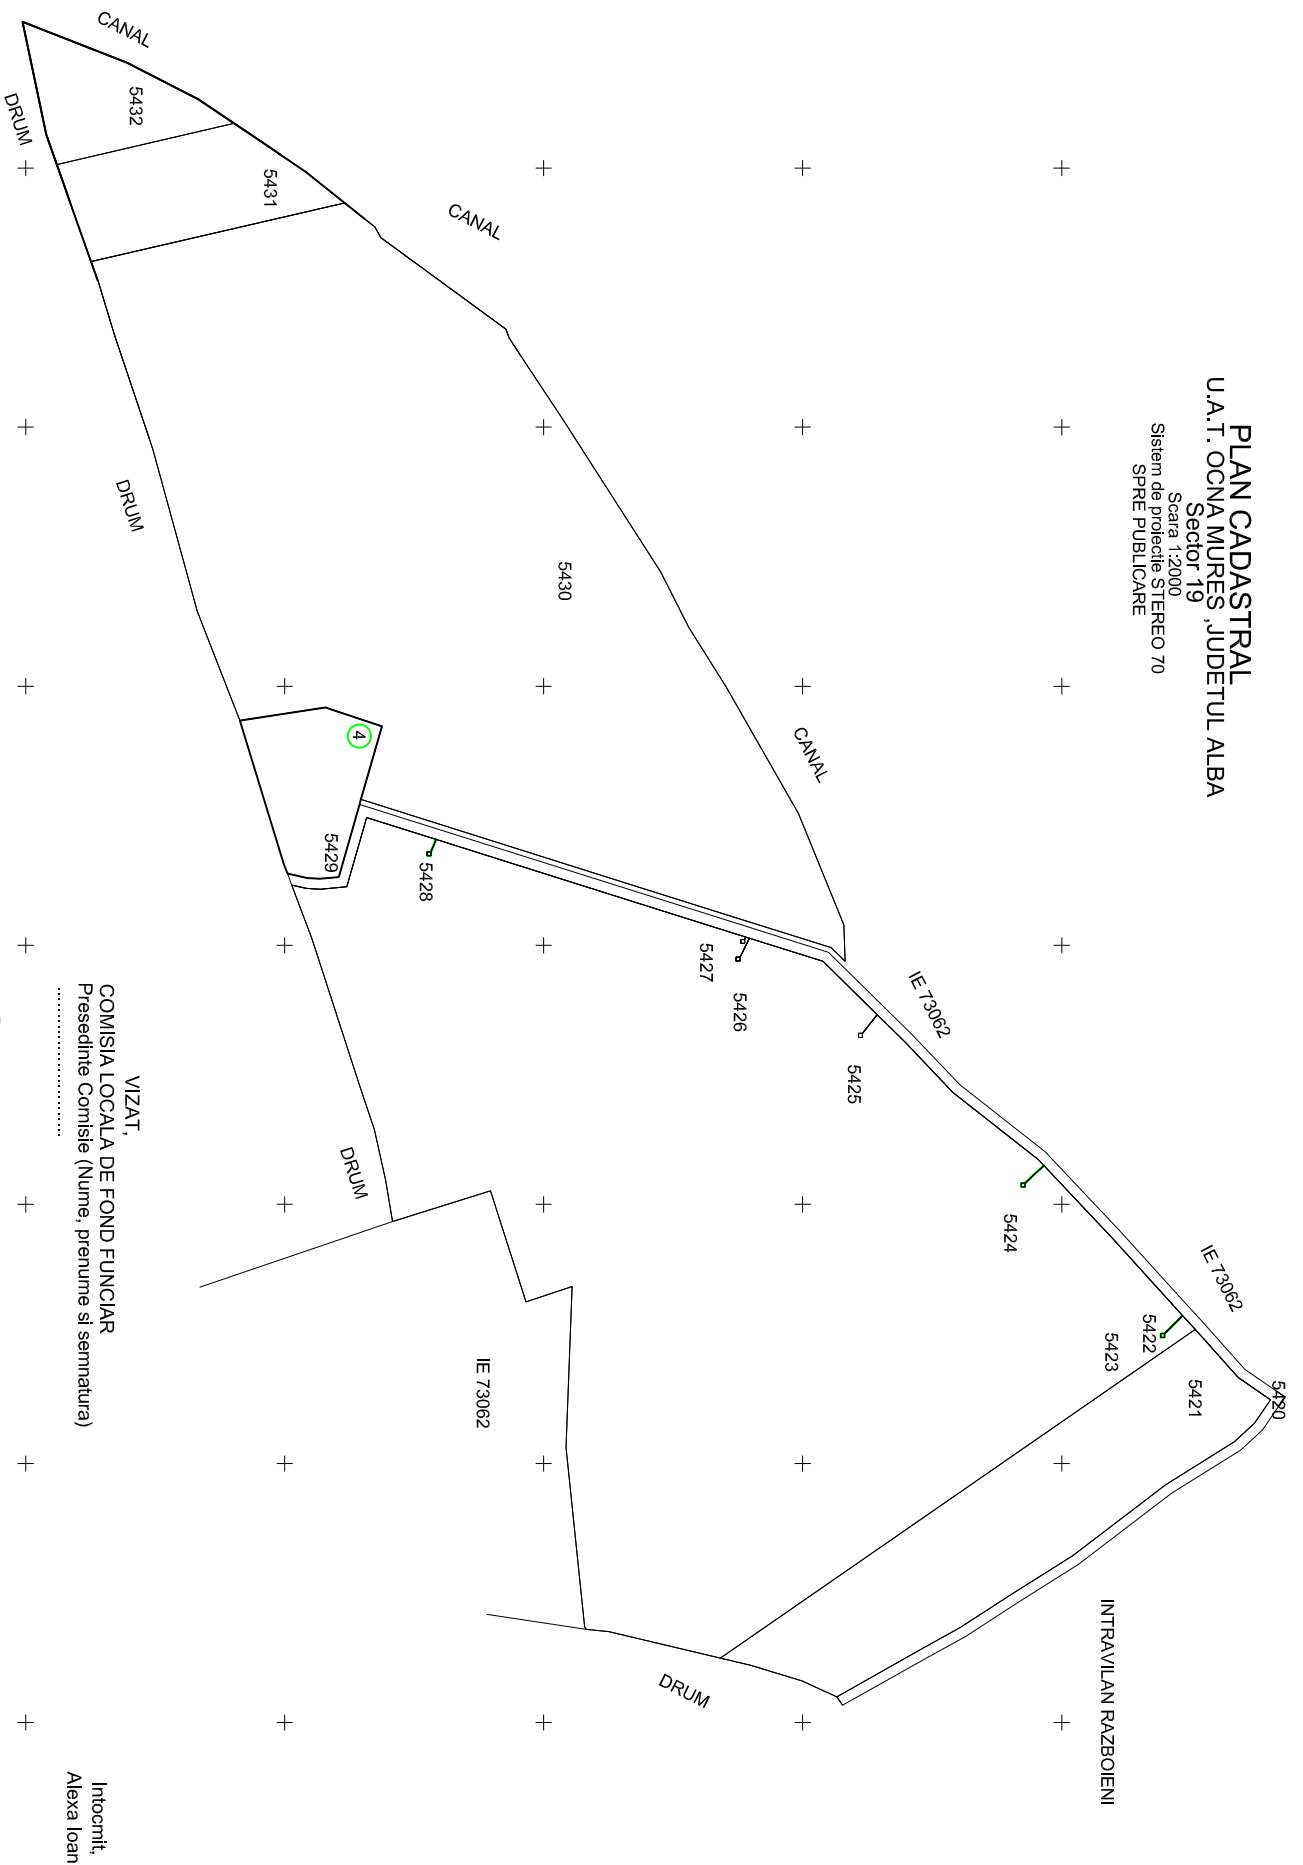

VIZAT,
COMISIA LOCALA DE FOND FUNCIAR
Presedinte Comisie (Nume, prenume si semnatura)
.....

Data

Stampila

Intocmit,
Alexa Ioan