

PLAN CADASTRAL

Comuna Mioarele, jud. Argeş

Sector cadastral nr. 0

Scara 1:1000

Sistem de proiecție: Stereografic 1970

Planşa nr. 1/41

spre publicare



Schema dispunerii sectoarelor cadastrale



Schema dispunerii planșelor



Legenda

	LIMITA UAT
MIOARELE	Denumire UAT
85	LIMITA SECTOR CADASTRAL [37]
	Număr sector cadastral
	LIMITA INTRAVILAN
Măţău	Denumire intravilan
T18	LIMITA TARLA
	Număr tarla
C1	LIMITA CONSTRUCTII
	Număr corp
	LIMITA IMOBIL
1324	OBIECTIV DE INTERES LOCAL
12	ID imobil
Aa	Număr poştal
Argesul	Denumire Arteră
Aa	Hidrografie
	Obiective de interes public

Mihai-Alexandru Hruza

Semnat electronic de către Ing. Mihai-Alexandru Hruza conform înregistrării nr. 117/13.07.2022

Data 21.11.2024

PLAN CADASTRAL

Comuna Mioarele, jud. Argeş

Sector cadastral nr. 0

Scara 1:1000


Sistem de proiecție: Stereografic 1970

Planşa nr. 2/41

spre publicare



Schema dispunerii sectoarelor cadastrale

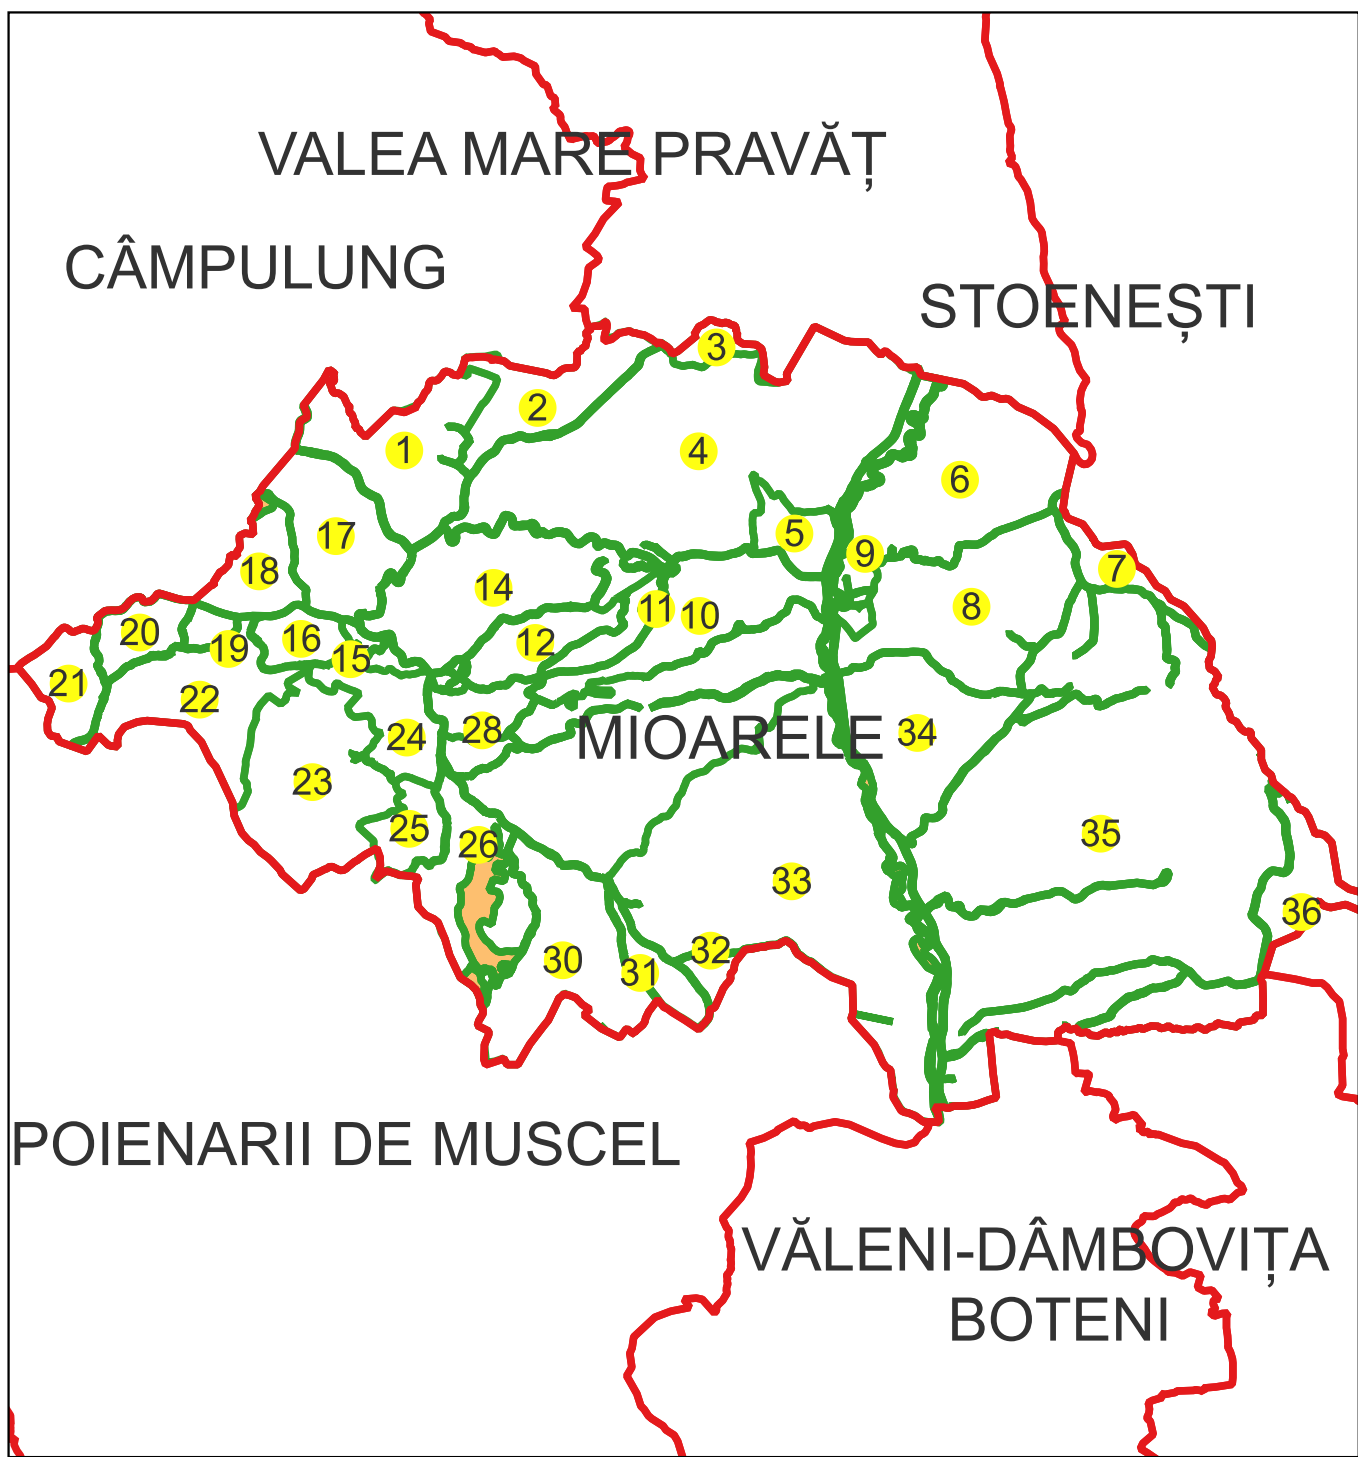

Schema dispunerii planșelor



Legenda

	LIMITA UAT
MIOARELE	Denumire UAT
85	LIMITA SECTOR CADASTRAL [37]
	Număr sector cadastral
	LIMITA INTRAVILAN
Măţău	Denumire intravilan
T18	LIMITA TARLA
	Număr tarla
C1	LIMITA CONSTRUCȚII
	Număr corp
	LIMITA IMOBIL
1324	OBIECTIV DE INTERES LOCAL
12	ID imobil
Aa	Număr poştal
Argeş	Denumire Arteră
Aa	Hidrografie
	Obiective de interes public

Semnat electronic de către Ing.
Mihai-Alexandru Hruza conform
împuternicirii nr. 117/13.07.2022

Data 21.11.2024

PLAN CADASTRAL

Comuna Mioarele, jud. Argeş

Sector cadastral nr. 0

Scara 1:1000


Sistem de proiecție: Stereografic 1970

Planşa nr. 3/41

spre publicare



Schema dispunerii sectoarelor cadastrale

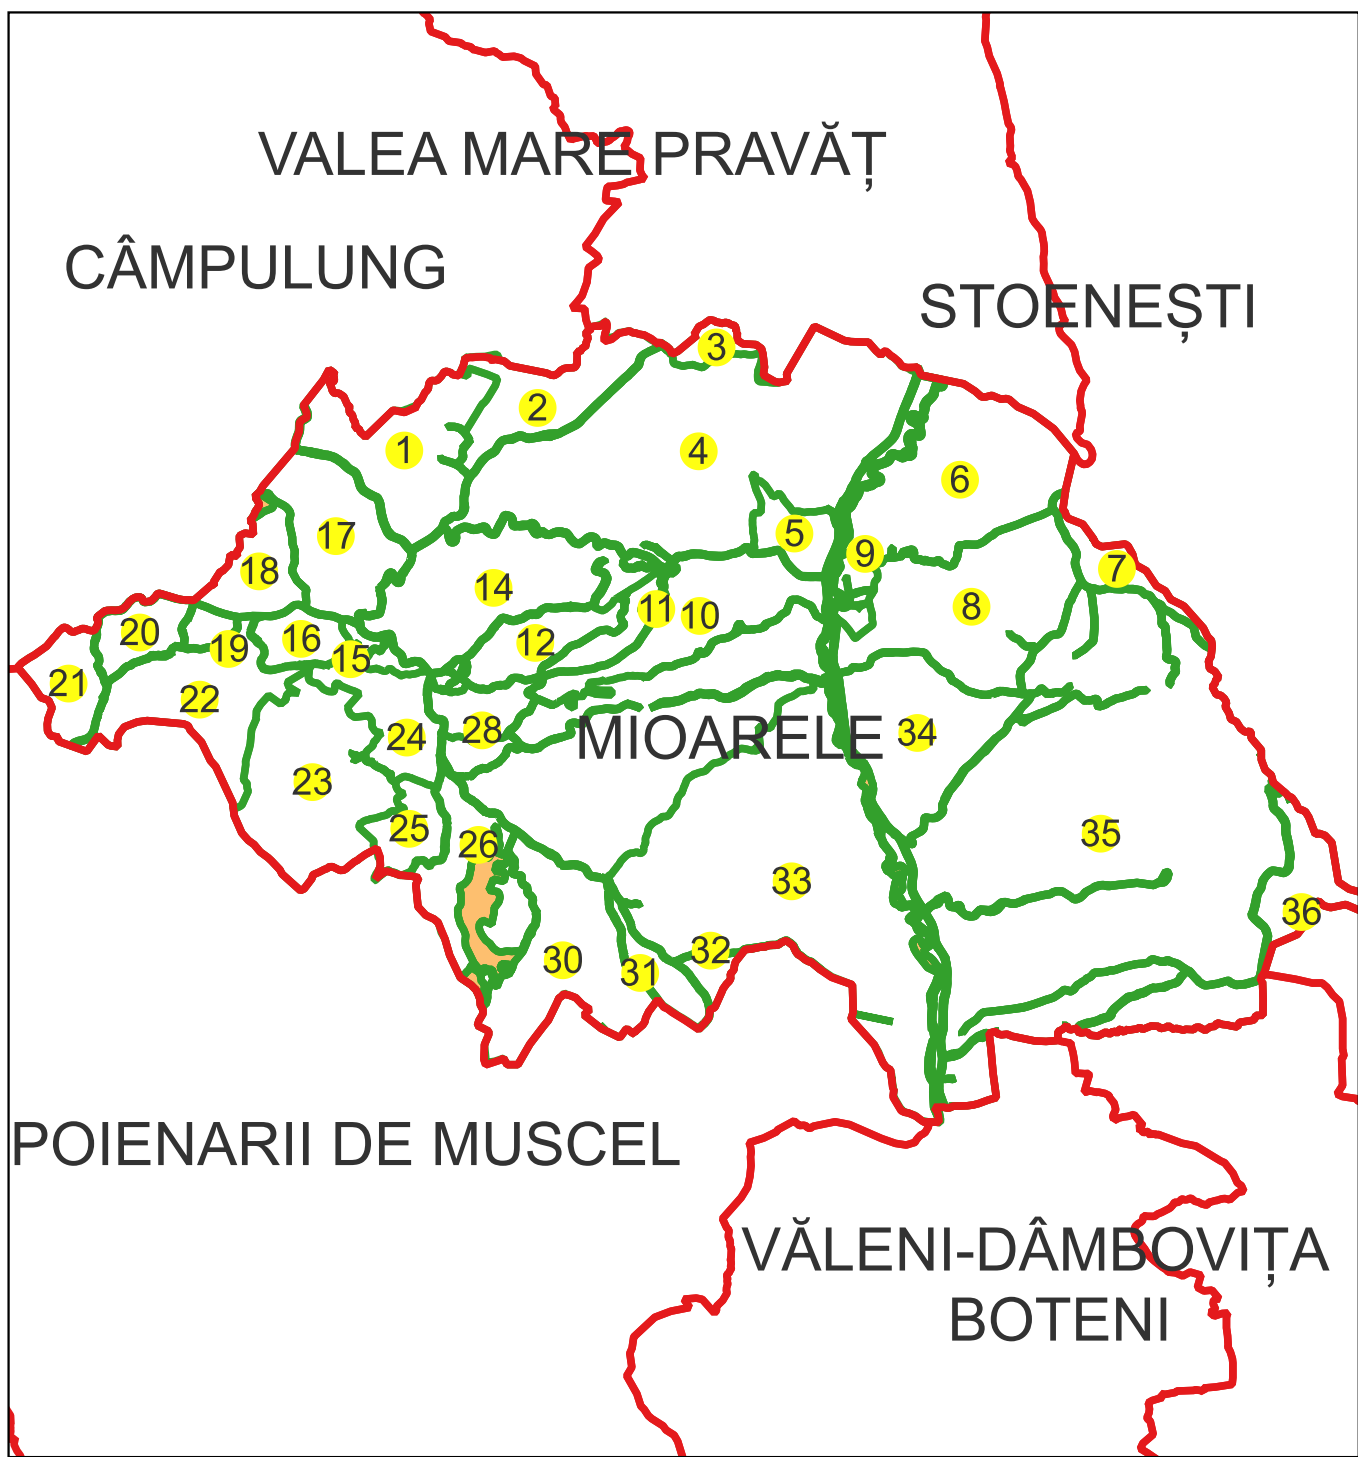

Schema dispunerii planșelor



Legenda

	LIMITA UAT
MIOARELE	Denumire UAT
85	LIMITA SECTOR CADASTRAL [37]
	Număr sector cadastral
	LIMITA INTRAVILAN
Măţău	Denumire intravilan
T18	LIMITA TARLA
	Număr tarla
C1	LIMITA CONSTRUCTII
	Număr corp
	LIMITA IMOBIL
1324	OBJECTIV DE INTERES LOCAL
12	ID imobil
Aa	Număr poştal
Argeş	Denumire Arteră
Aa	Hidrografie
Aa	Obiective de interes public

Semnat electronic de către Ing.
Mihai-Alexandru Hruza conform
împuternicirii nr. 117/13.07.2022

Data 21.11.2024

PLAN CADASTRAL

Comuna Mioarele, jud. Argeş

Sector cadastral nr. 0

Scara 1:1000


Sistem de proiecție: Stereografic 1970

Planşa nr. 4/41

spre publicare



Schema dispunerii sectoarelor cadastrale

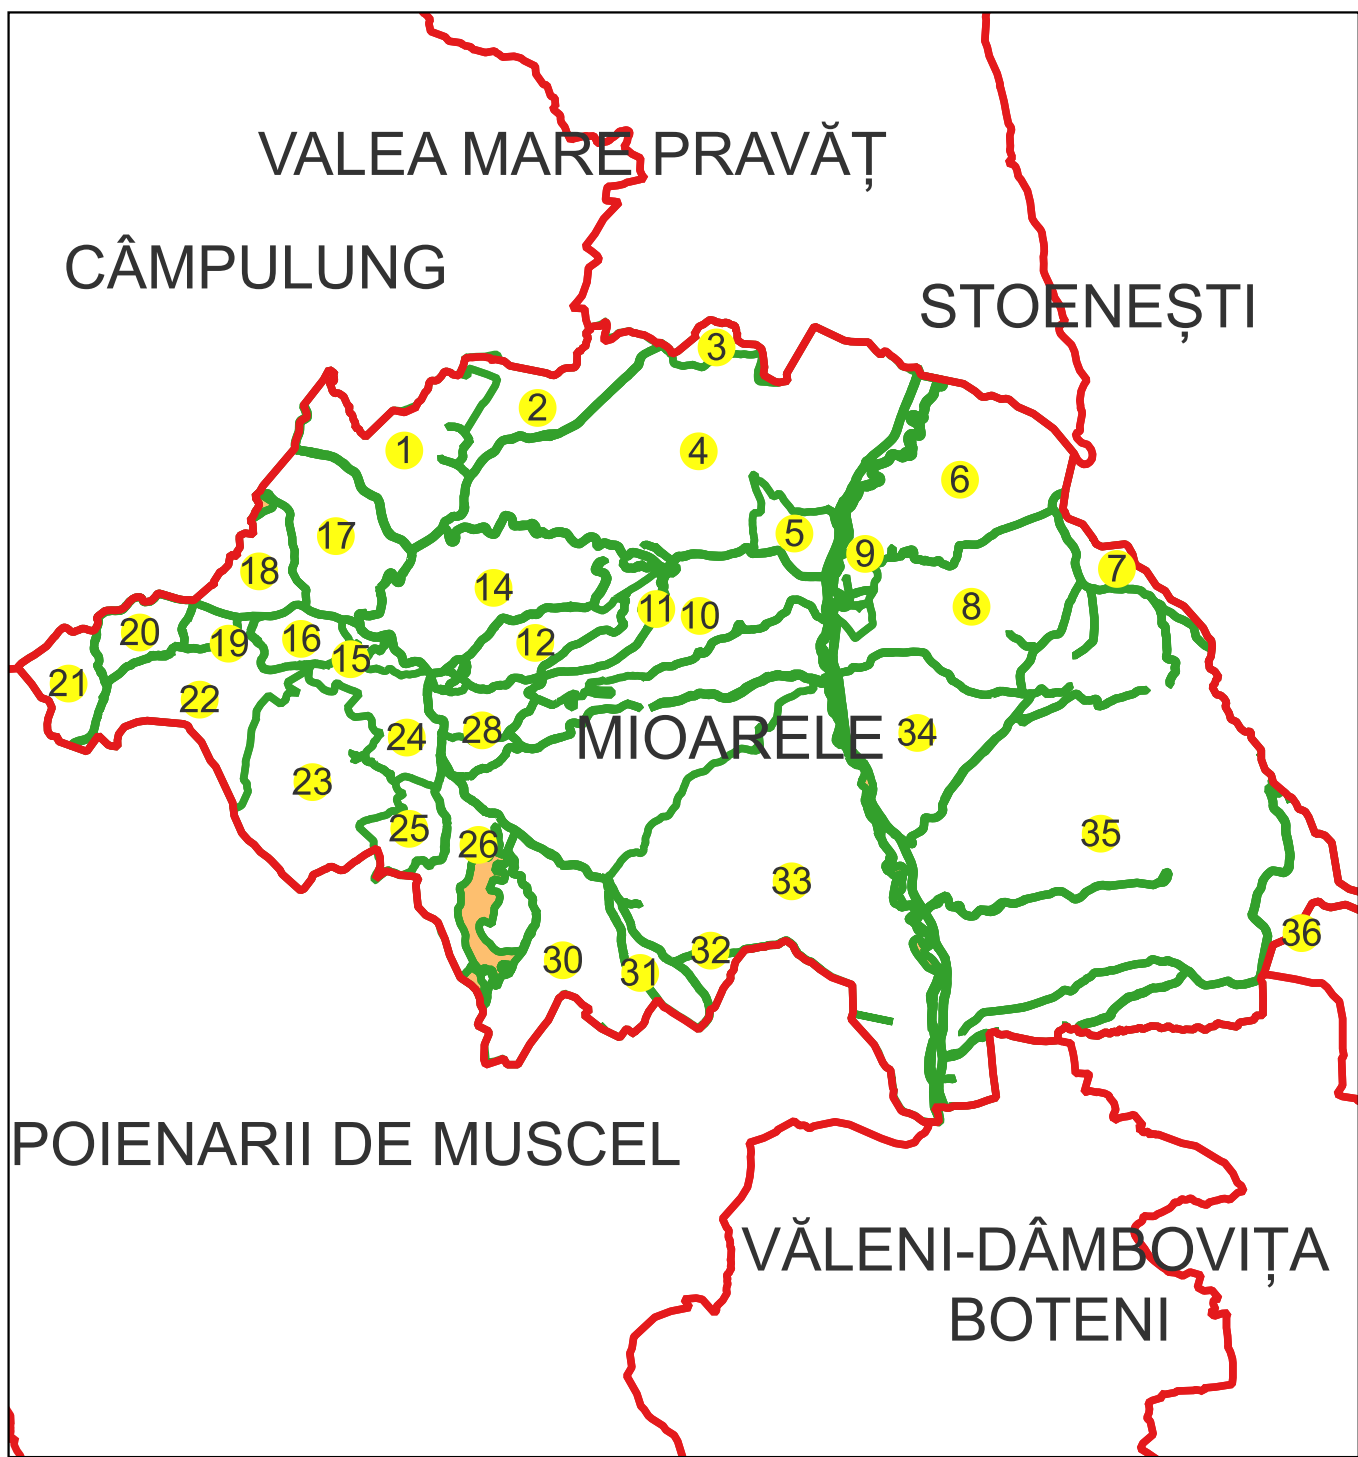

Schema dispunerii planşelor



Legenda

	LIMITA UAT
MIOARELE	Denumire UAT
85	LIMITA SECTOR CADASTRAL [37]
	Număr sector cadastral
	LIMITA INTRAVILAN
Măţau	Denumire intravilan
T18	LIMITA TARLA
	Număr tarla
C1	LIMITA CONSTRUCTII
	Număr corp
	LIMITA IMOBIL
1324	OBJECTIV DE INTERES LOCAL
12	ID imobil
Aa	Număr poştal
Argeş	Denumire Arteră
Aa	Hidrografie
	Obiective de interes public

Semnat electronic de către Ing.
Mihai-Alexandru Hruza conform
Împuternicirii nr. 117/13.07.2022

Data 21.11.2024

PLAN CADASTRAL

Comuna Mioarele, jud. Argeş

Sector cadastral nr. 0

Scara 1:1000


Sistem de proiecție: Stereografic 1970

Planşa nr. 5/41

spre publicare



Schema dispunerii sectoarelor cadastrale

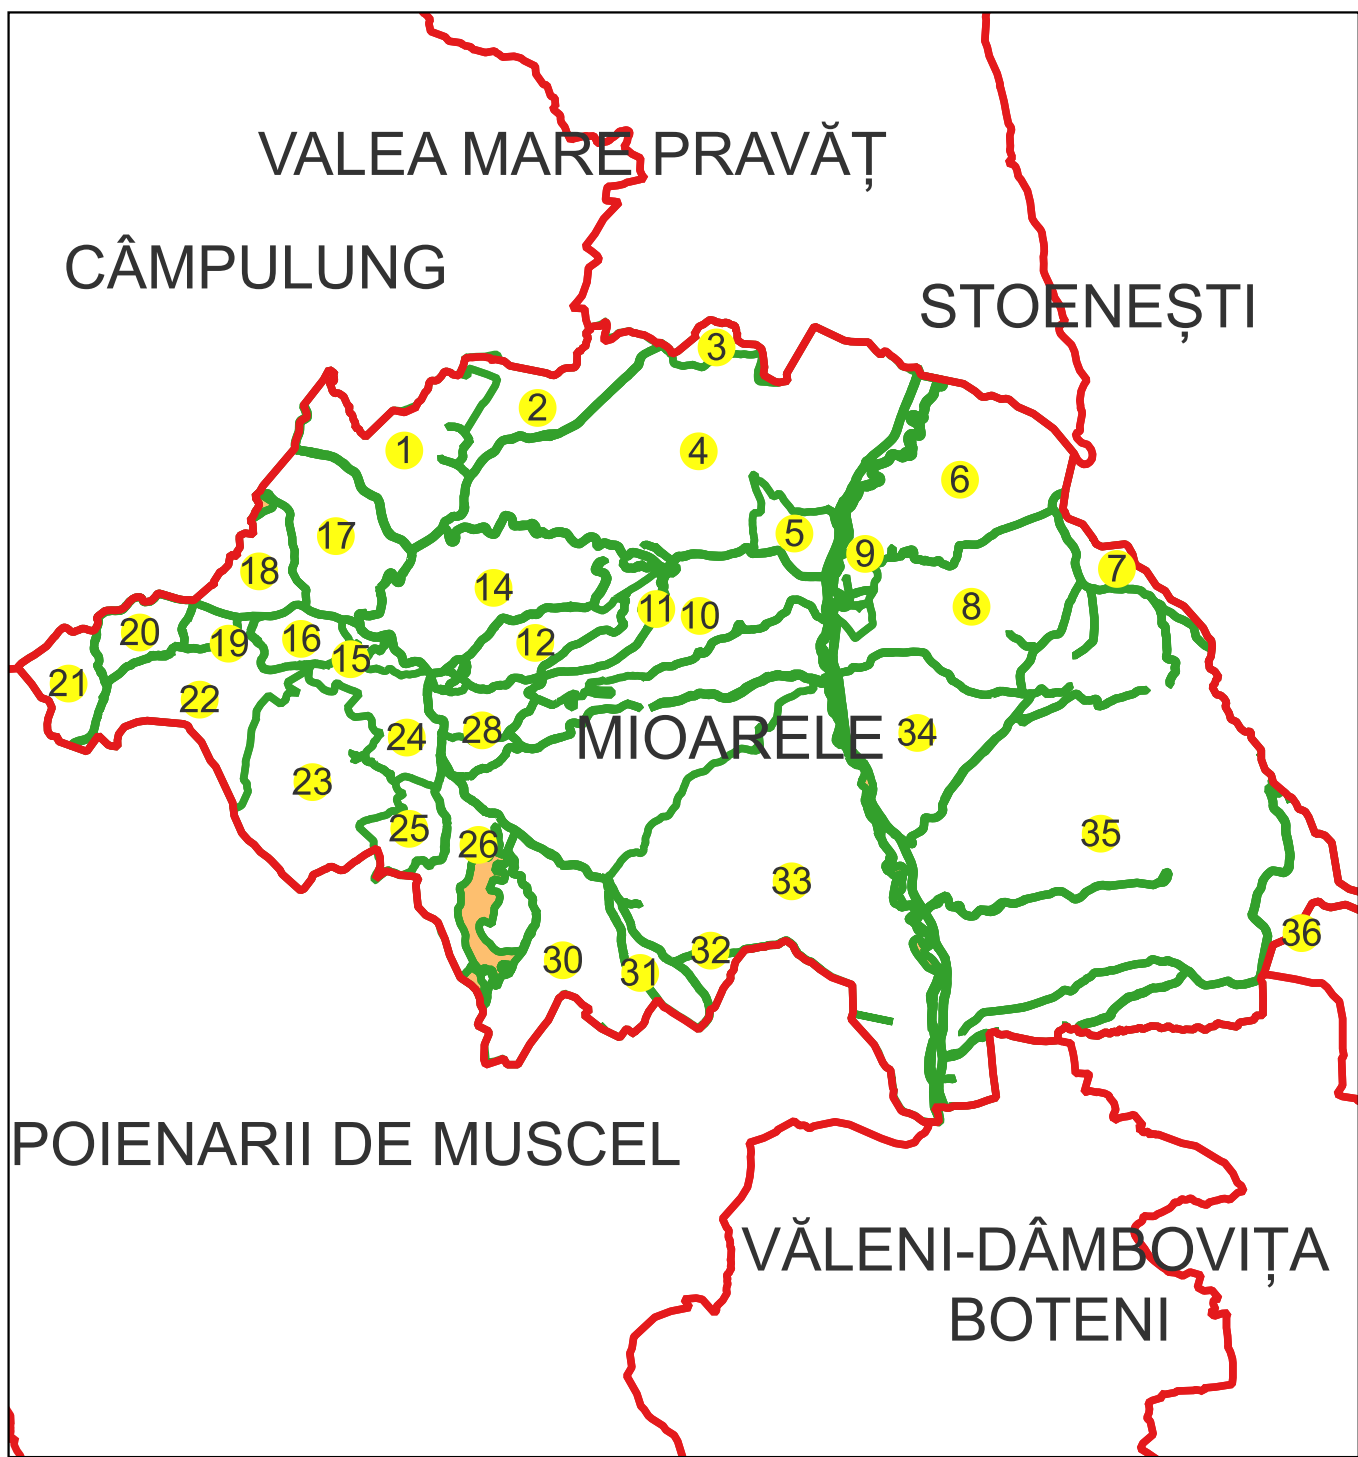

Schema dispunerii planşelor



Legenda

	LIMITA UAT
MIOARELE	Denumire UAT
	LIMITA SECTOR CADASTRAL [37]
85	Număr sector cadastral
	LIMITA INTRAVILAN
Măţău	Denumire intravilan
	LIMITA TARLA
T18	Număr tarla
	LIMITA CONSTRUCTII
	Număr corp
	LIMITA IMOBIL
	OBIECTIV DE INTERES LOCAL
	ID imobil
	Număr poştal
	Denumire Arteră
	Hidrografie
	Obiective de interes public

Semnat electronic de către Ing.
Mihai-Alexandru Hruza conform
împuternicirii nr. 117/13.07.2022

Data 21.11.2024

PLAN CADASTRAL

Comuna Mioarele, jud. Argeş

Sector cadastral nr. 0

Scara 1:1000

Sistem de proiecție: Stereografic 1970

Planşa nr. 6/41

spre publicare



Schema dispunerii sectoarelor cadastrale



Schema dispunerii planșelor



Legenda

	LIMITA UAT
MIOARELE	Denumire UAT
85	LIMITA SECTOR CADASTRAL [37]
	Număr sector cadastral
	LIMITA INTRAVILAN
Măţău	Denumire intravilan
T18	LIMITA TARLA
	Număr tarla
C1	LIMITA CONSTRUCTII
	Număr corp
	LIMITA IMOBIL
1324	OBIECTIV DE INTERES LOCAL
12	ID imobil
Aa	Număr poştal
Argeş	Denumire Arteră
Aa	Hidrografie
	Obiective de interes public

Semnat electronic de către Ing.
Mihai-Alexandru Hruza conform
împuternicirii nr. 117/13.07.2022

Data 21.11.2024

PLAN CADASTRAL

Comuna Mioarele, jud. Argeş

Sector cadastral nr. 0

Scara 1:1000


Sistem de proiecție: Stereografic 1970

Planşa nr. 7/41

spre publicare



Schema dispunerii sectoarelor cadastrale

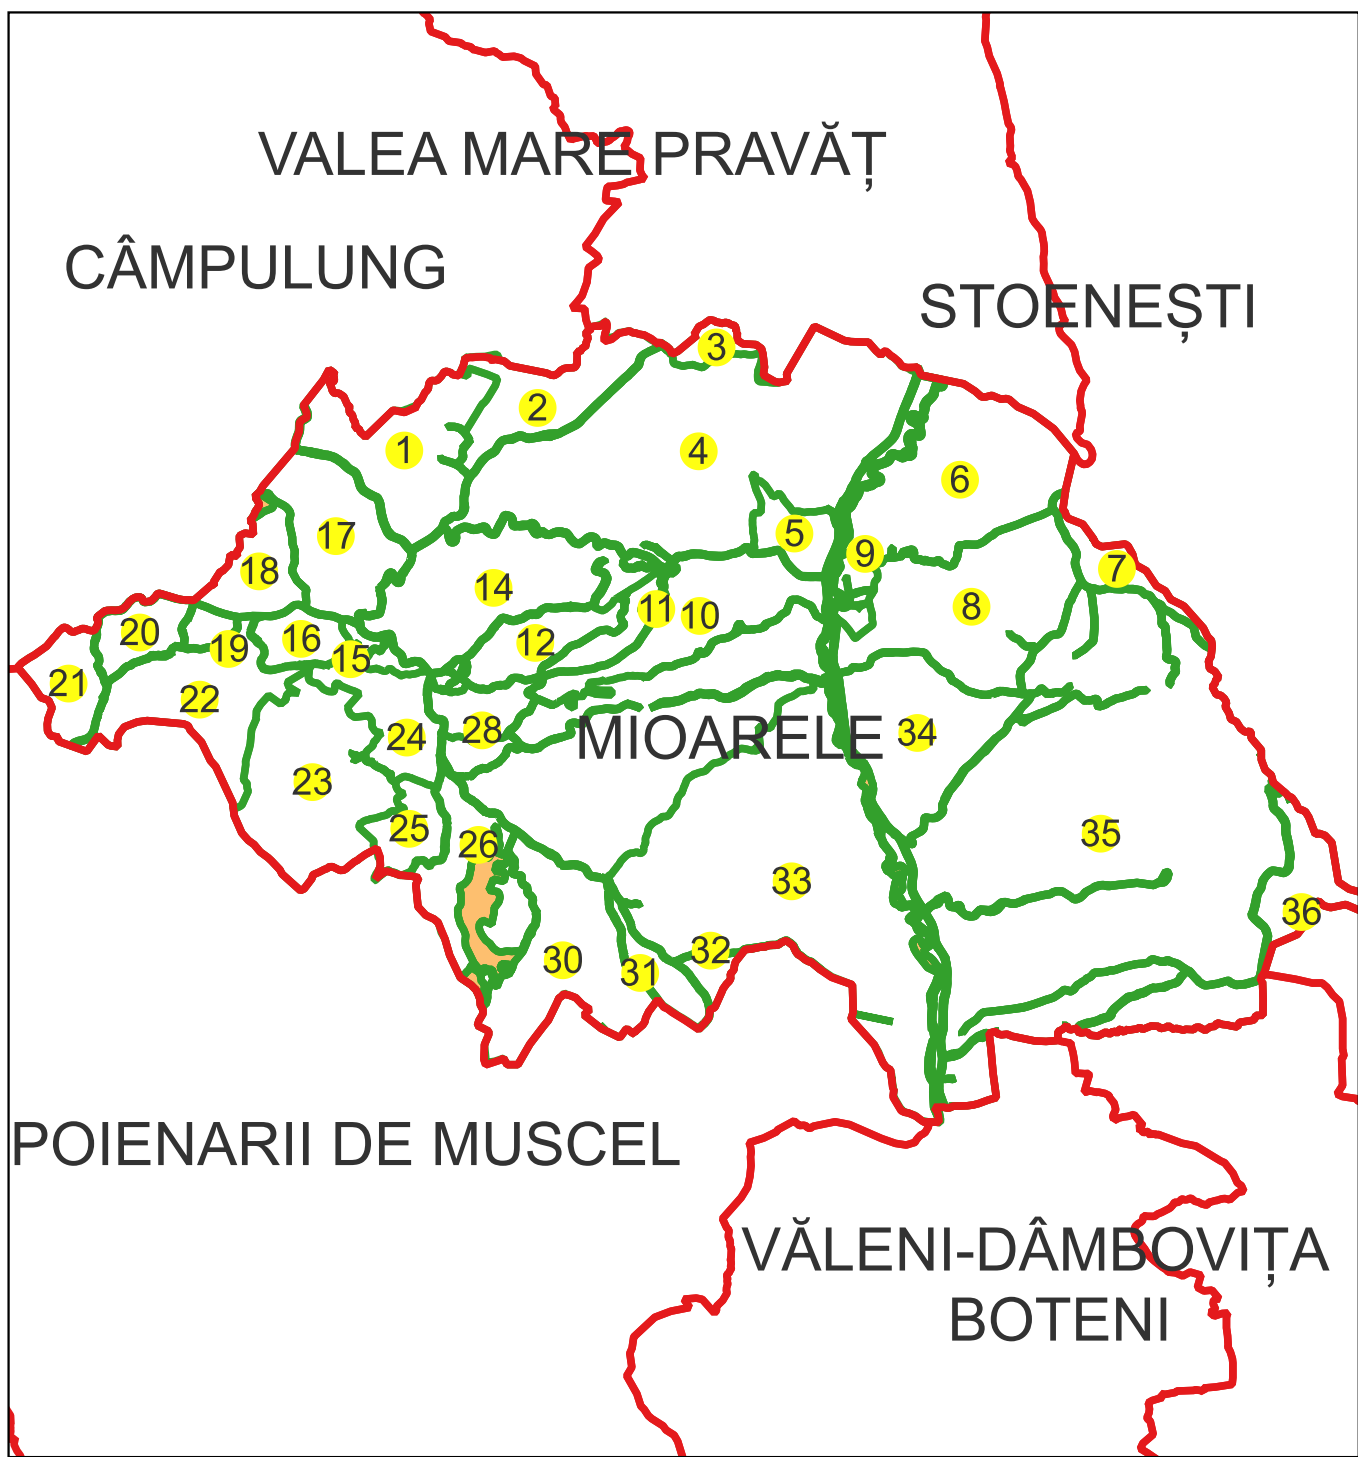

Schema dispunerii planşelor



Legenda

	LIMITA UAT
MIOARELE	Denumire UAT
00	LIMITA SECTOR CADASTRAL [37]
	Număr sector cadastral
Măţău	LIMITA INTRAVILAN
T18	Denumire intravilan
C1	LIMITA TARLA
	Număr tarla
	LIMITA CONSTRUCTII
	Număr corp
	LIMITA IMOBIL
1324	ID imobil
12	Număr poştal
Aa	Denumire Arteră
Arteră	Hidrografie
Aa	Obiective de interes public

Semnat electronic de către Ing.
Mihai-Alexandru Hruza conform
împuternicirii nr. 117/13.07.2022

Data 21.11.2024

PLAN CADASTRAL

Comuna Mioarele, jud. Argeş

Sector cadastral nr. 0

Scara 1:1000


Sistem de proiecție: Stereografic 1970

Planşa nr. 8/41

spre publicare



Schema dispunerii sectoarelor cadastrale

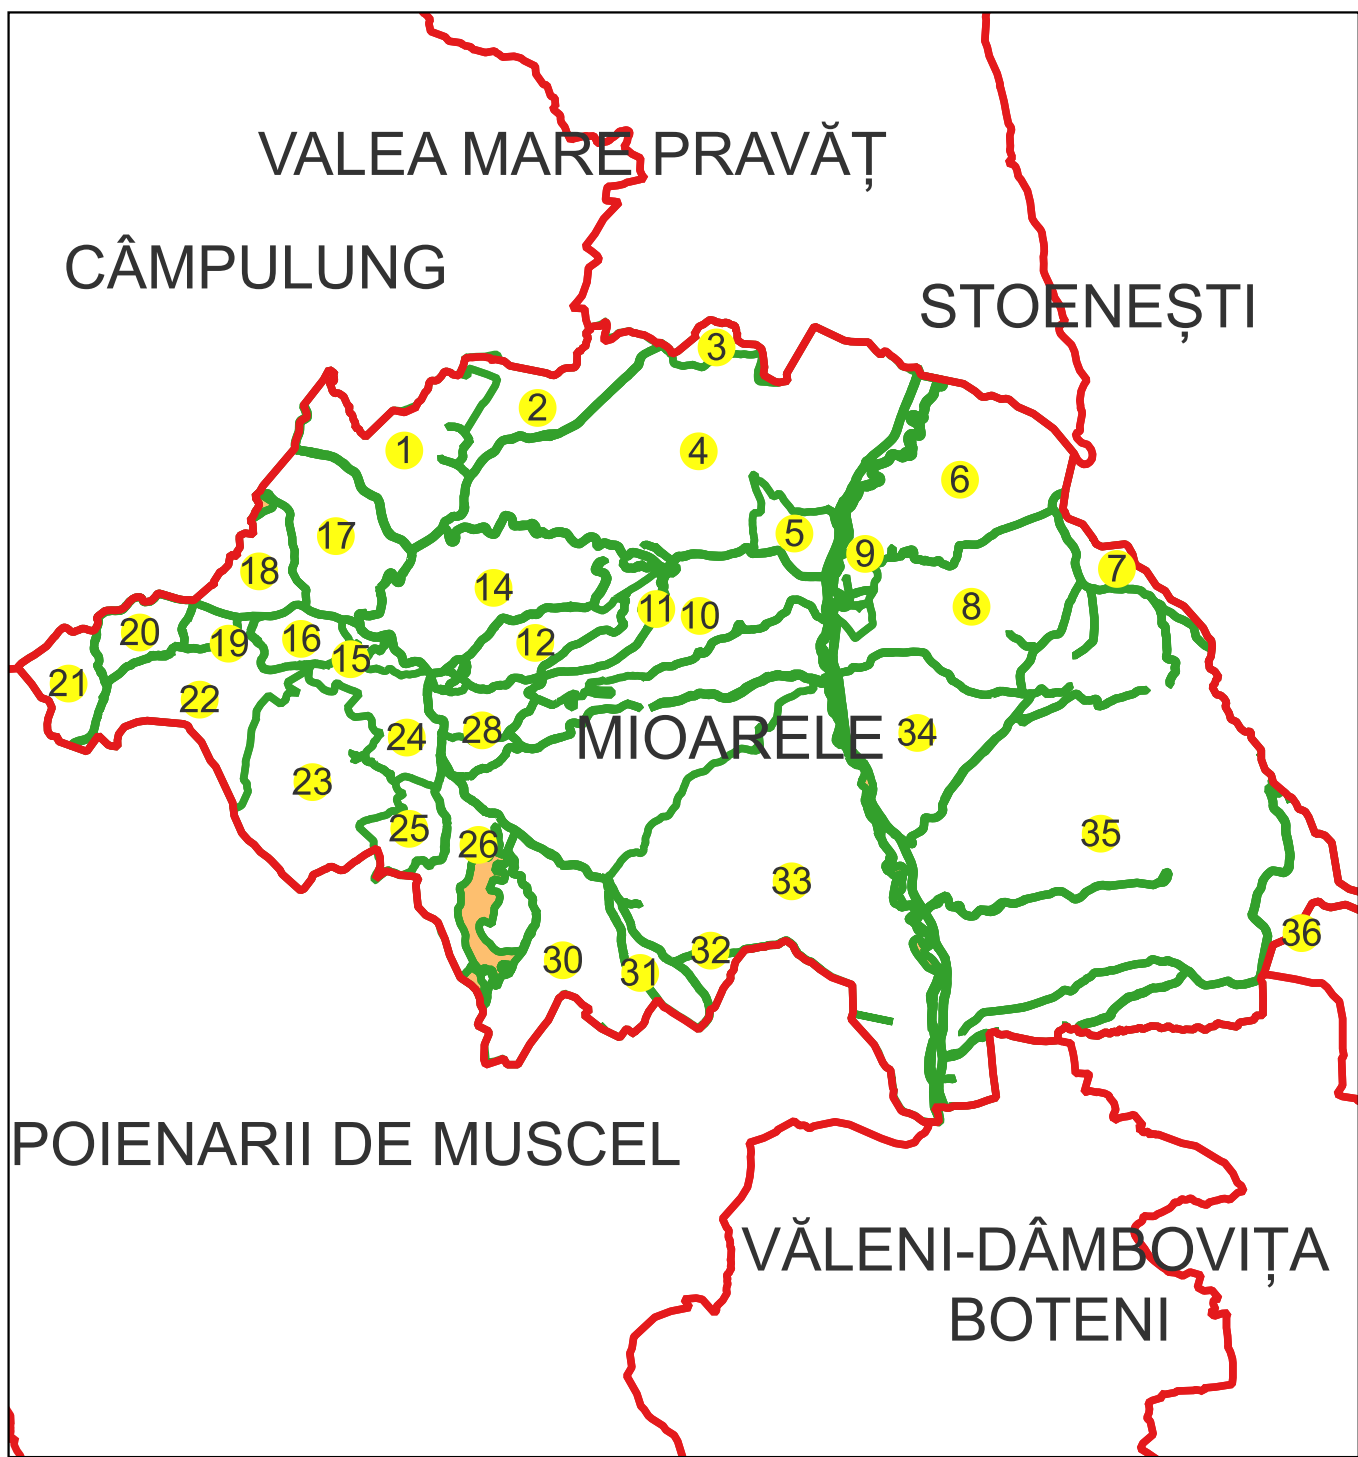

Schema dispunerii planșelor



Legenda

	LIMITA UAT
MIOARELE	Denumire UAT
85	LIMITA SECTOR CADASTRAL [37]
	Număr sector cadastral
	LIMITA INTRAVILAN
Mățâu	Denumire intravilan
T18	LIMITA TARLA
C1	Număr tarla
	LIMITA CONSTRUCȚII
	Număr corp
	LIMITA IMOBIL
	OBIECTIV DE INTERES LOCAL
1324	ID imobil
12	Număr poștal
Aa	Denumire Arteră
Argesul	Hidrografie
Aa	Obiective de interes public

Semnat electronic de către Ing.
Mihai-Alexandru Hruza conform
împunătorii nr. 117/13.07.2022

Data 21.11.2024

PLAN CADASTRAL

Comuna Mioarele, jud. Argeş

Sector cadastral nr. 0

Scara 1:1000


Sistem de proiectie: Stereografic 1970

Planşa nr. 9/41

spre publicare



Schema dispunerii sectoarelor cadastrale

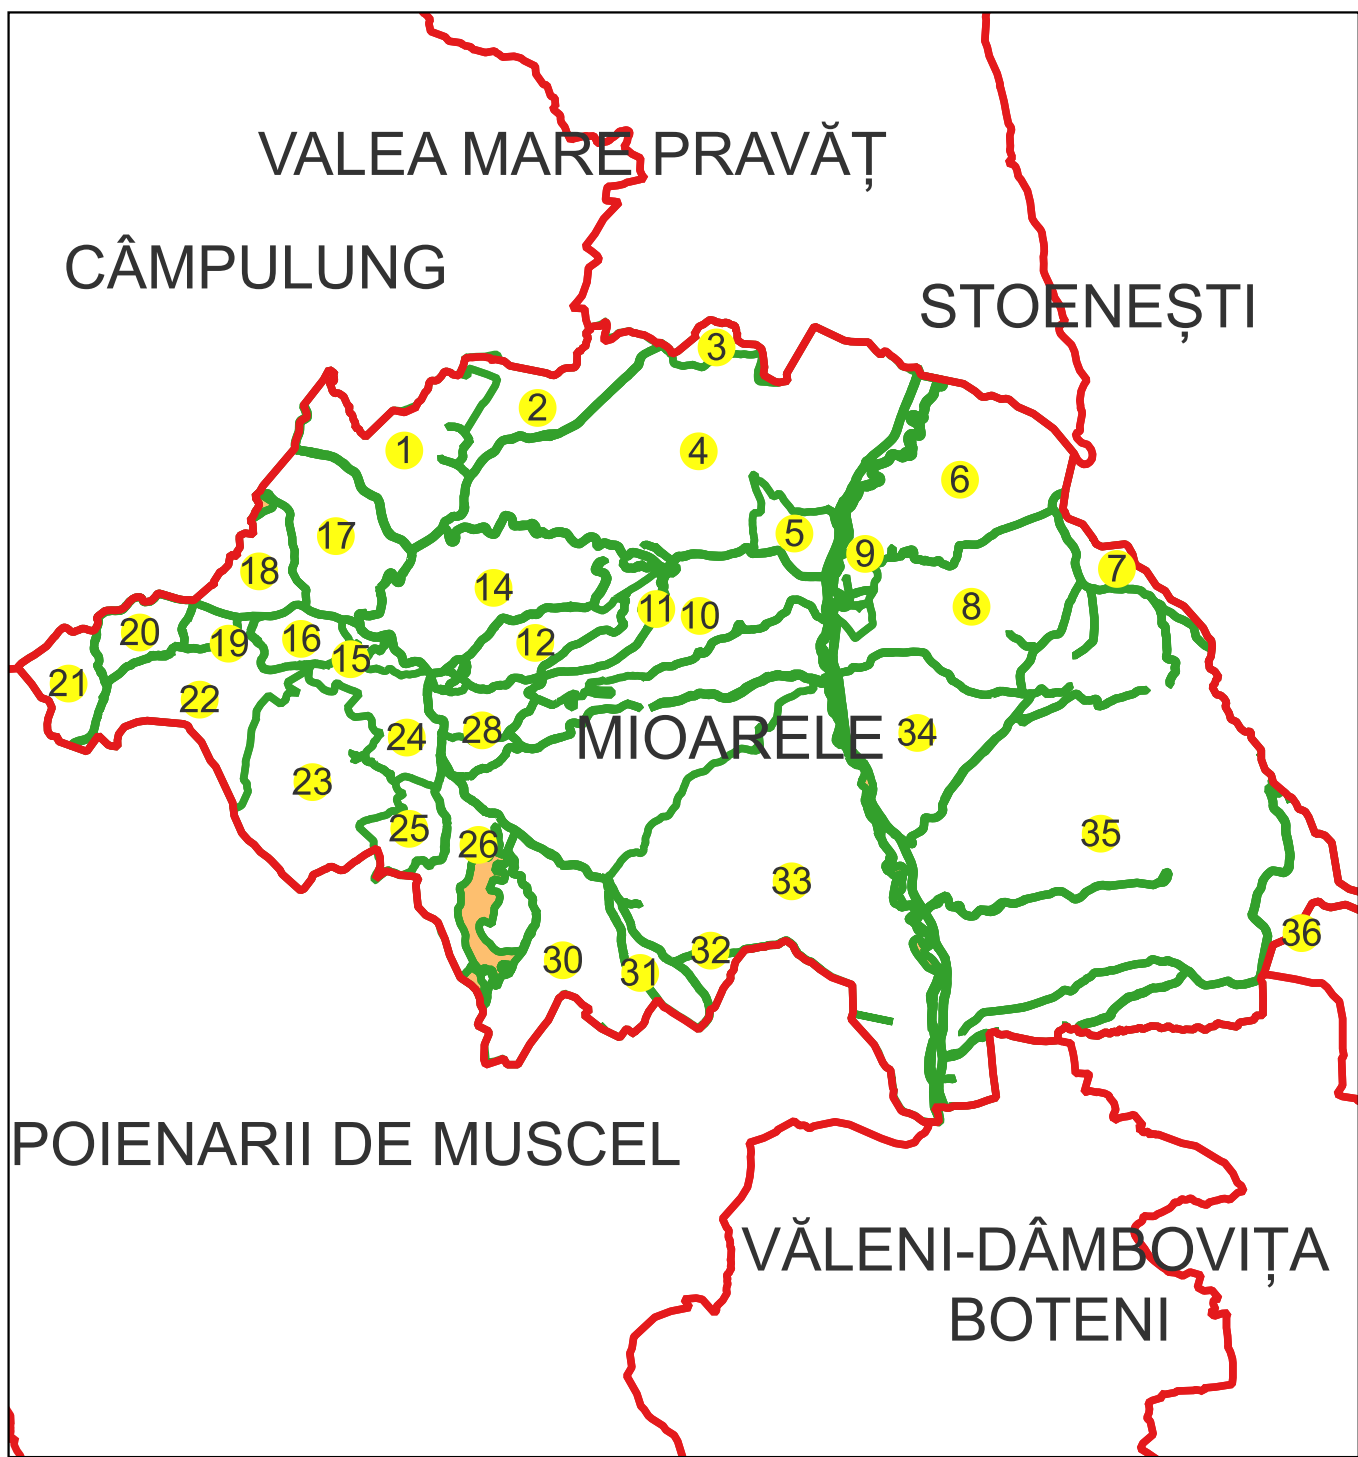

Schema dispunerii planşelor



Legenda

	LIMITA UAT
MIOARELE	Denumire UAT
85	LIMITA SECTOR CADASTRAL [37]
	Număr sector cadastral
	LIMITA INTRAVILAN
Măţău	Denumire intravilan
T18	LIMITA TARLA
	Număr tarla
C1	LIMITA CONSTRUCTII
	Număr corp
	LIMITA IMOBIL
1324	OBJECTIV DE INTERES LOCAL
12	ID imobil
Aa	Număr poştal
Argeş	Denumire Arteră
Aa	Hidrografie
	Obiective de interes public

Semnat electronic de către Ing.
Mihai-Alexandru Hruza conform
Împunătorii nr. 117/13.07.2022

Data 21.11.2024

PLAN CADASTRAL

Comuna Mioarele, jud. Argeş

Sector cadastral nr. 0

Scara 1:1000


Sistem de proiecție: Stereografic 1970

Planşa nr. 10/41

spre publicare



Schema dispunerii sectoarelor cadastrale

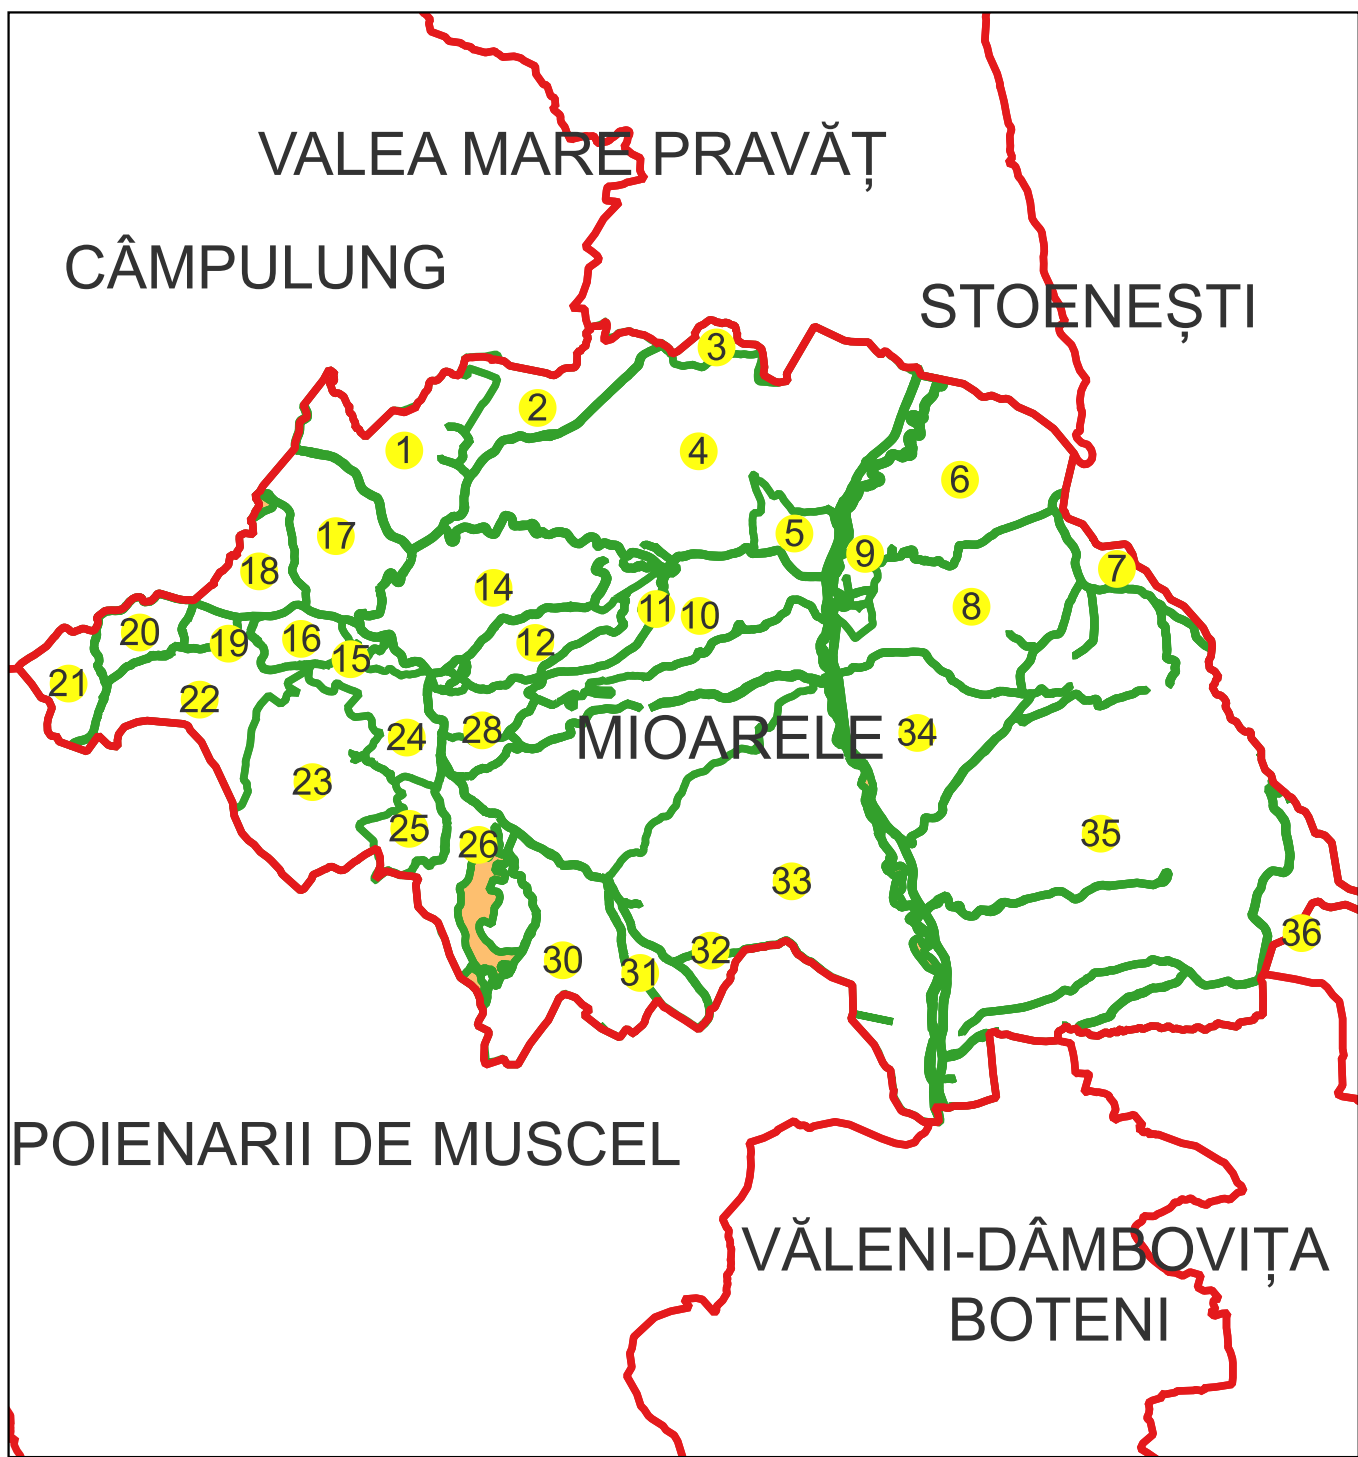

Schema dispunerii planșelor



Legenda

	LIMITA UAT
MIOARELE	Denumire UAT
85	LIMITA SECTOR CADASTRAL [37]
	Număr sector cadastral
	LIMITA INTRAVILAN
Mățau	Denumire intravilan
T18	LIMITA TARLA
	Număr tarla
C1	LIMITA CONSTRUCȚII
	Număr corp
	LIMITA IMOBIL
1324	OBIECTIV DE INTERES LOCAL
12	ID imobil
Aa	Număr poștal
Argeș	Denumire Arteră
Aa	Hidrografie
	Obiective de interes public

Semnat electronic de către Ing.
Mihai-Alexandru Hruza conform
împuternicirii nr. 117/13.07.2022

Data 21.11.2024

PLAN CADASTRAL

Comuna Mioarele, jud. Argeş

Sector cadastral nr. 0

Scara 1:1000


Sistem de proiecţie: Stereografic 1970

Planşa nr. 11/41

spre publicare



Schema dispunerii sectoarelor cadastrale

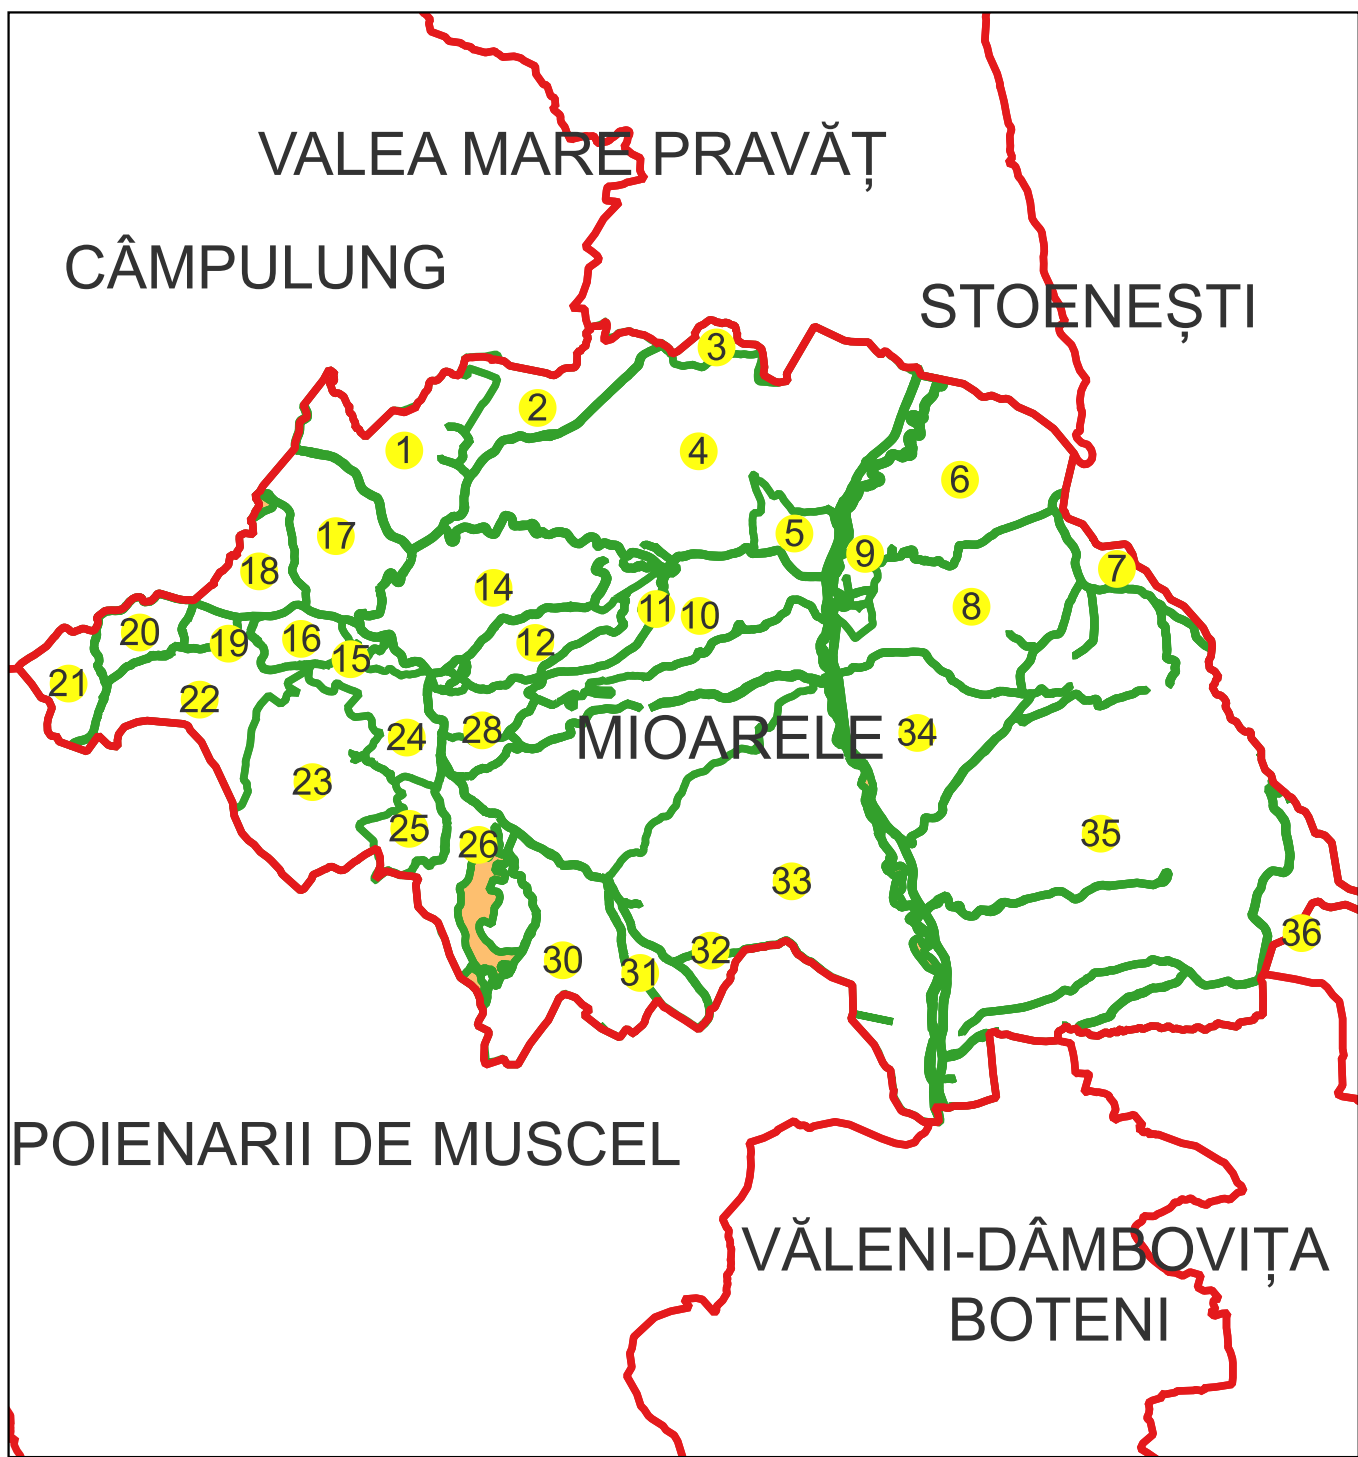

Schema dispunerii planşelor



Legenda

	LIMITA UAT
MIOARELE	Denumire UAT
85	LIMITA SECTOR CADASTRAL [37]
	Număr sector cadastral
Măţău	LIMITA INTRAVILAN
T18	Denumire intravilan
C1	LIMITA TARLA
	Număr tarla
	LIMITA CONSTRUCȚII
	Număr corp
	LIMITA IMOBIL
1324	OBJECTIV DE INTERES LOCAL
12	ID imobil
Aa	Număr poştal
Argeş	Denumire Arteră
Aa	Hidrografie
	Obiective de interes public

Semnat electronic de către Ing.
Mihai-Alexandru Hruza conform
Împuternicirii nr. 117/13.07.2022

Data 21.11.2024

PLAN CADASTRAL

Comuna Mioarele, jud. Argeş

Sector cadastral nr. 0

Scara 1:1000


Sistem de proiecție: Stereografic 1970

Planşa nr. 12/41


spre publicare



Schema dispunerii sectoarelor cadastrale

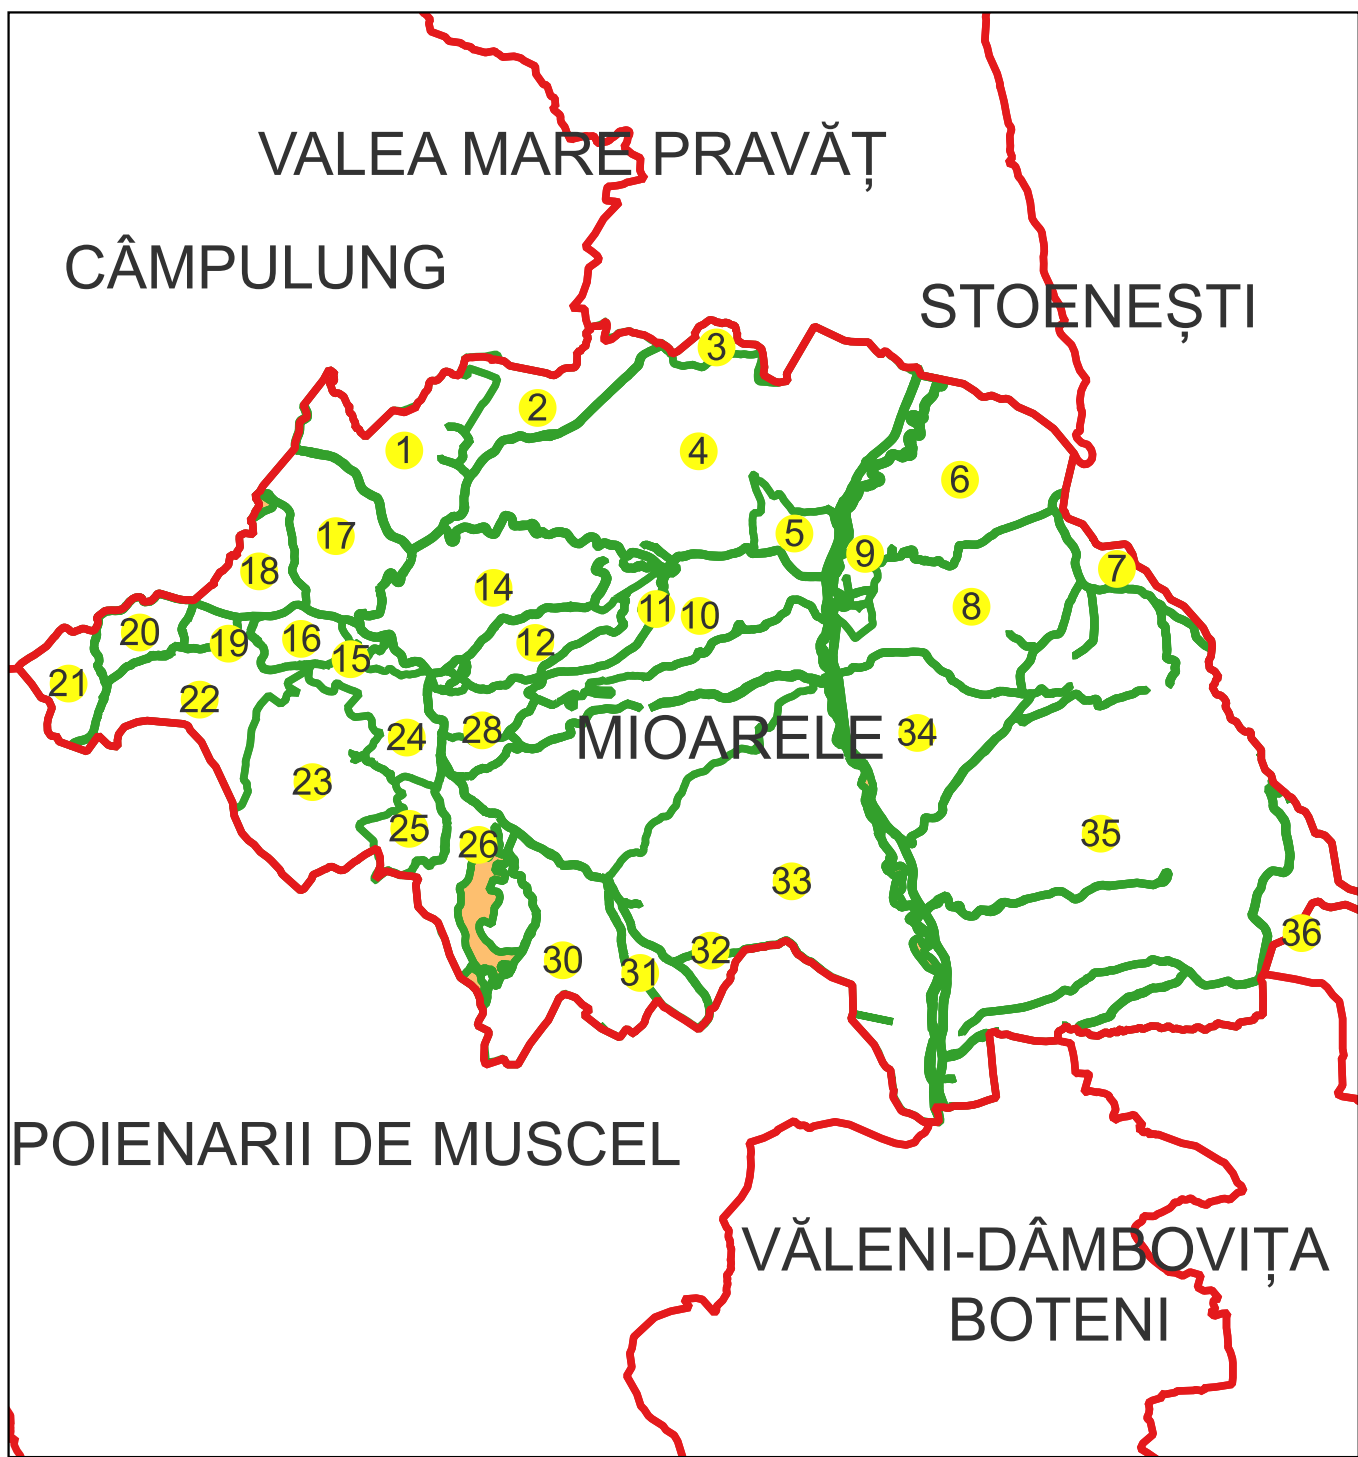

Schema dispunerii planșelor

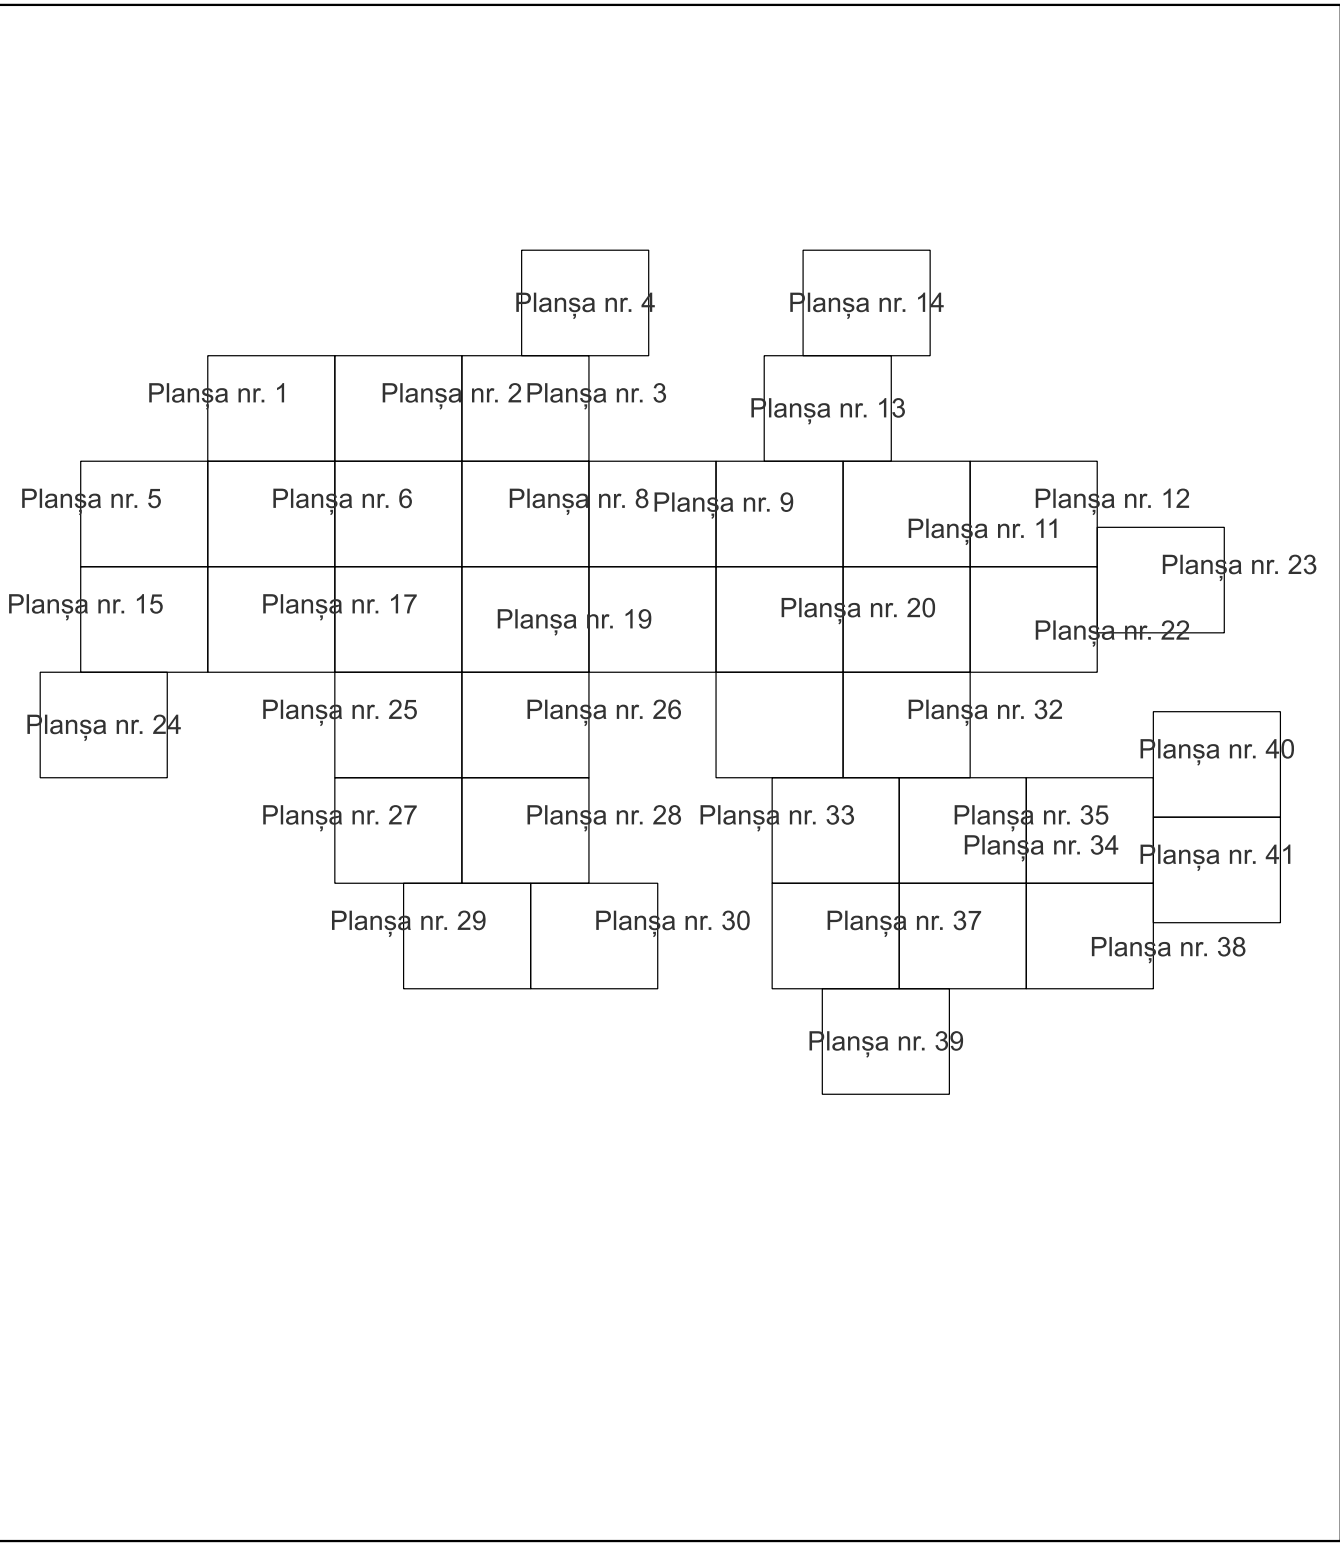

Legenda

	LIMITA UAT
MIOARELE	Denumire UAT
85	LIMITA SECTOR CADASTRAL [37]
	Număr sector cadastral
	LIMITA INTRAVILAN
Mățâu	Denumire intravilan
T18	LIMITA TARLA
	Număr tarla
C1	LIMITA CONSTRUCTII
	Număr corp
	LIMITA IMOBIL
1324	OBIECTIV DE INTERES LOCAL
12	ID imobil
Aa	Număr poștal
Argeș	Denumire Arteră
Aa	Hidrografie
	Obiective de interes public

Semnat electronic de către Ing.
Mihai-Alexandru Hruza conform
Împuternicirii nr. 117/13.07.2022

Data 21.11.2024

PLAN CADASTRAL

Comuna Mioarele, jud. Argeş

Sector cadastral nr. 0

Scara 1:1000


Sistem de proiecție: Stereografic 1970

Planşa nr. 13/41

spre publicare



Schema dispunerii sectoarelor cadastrale

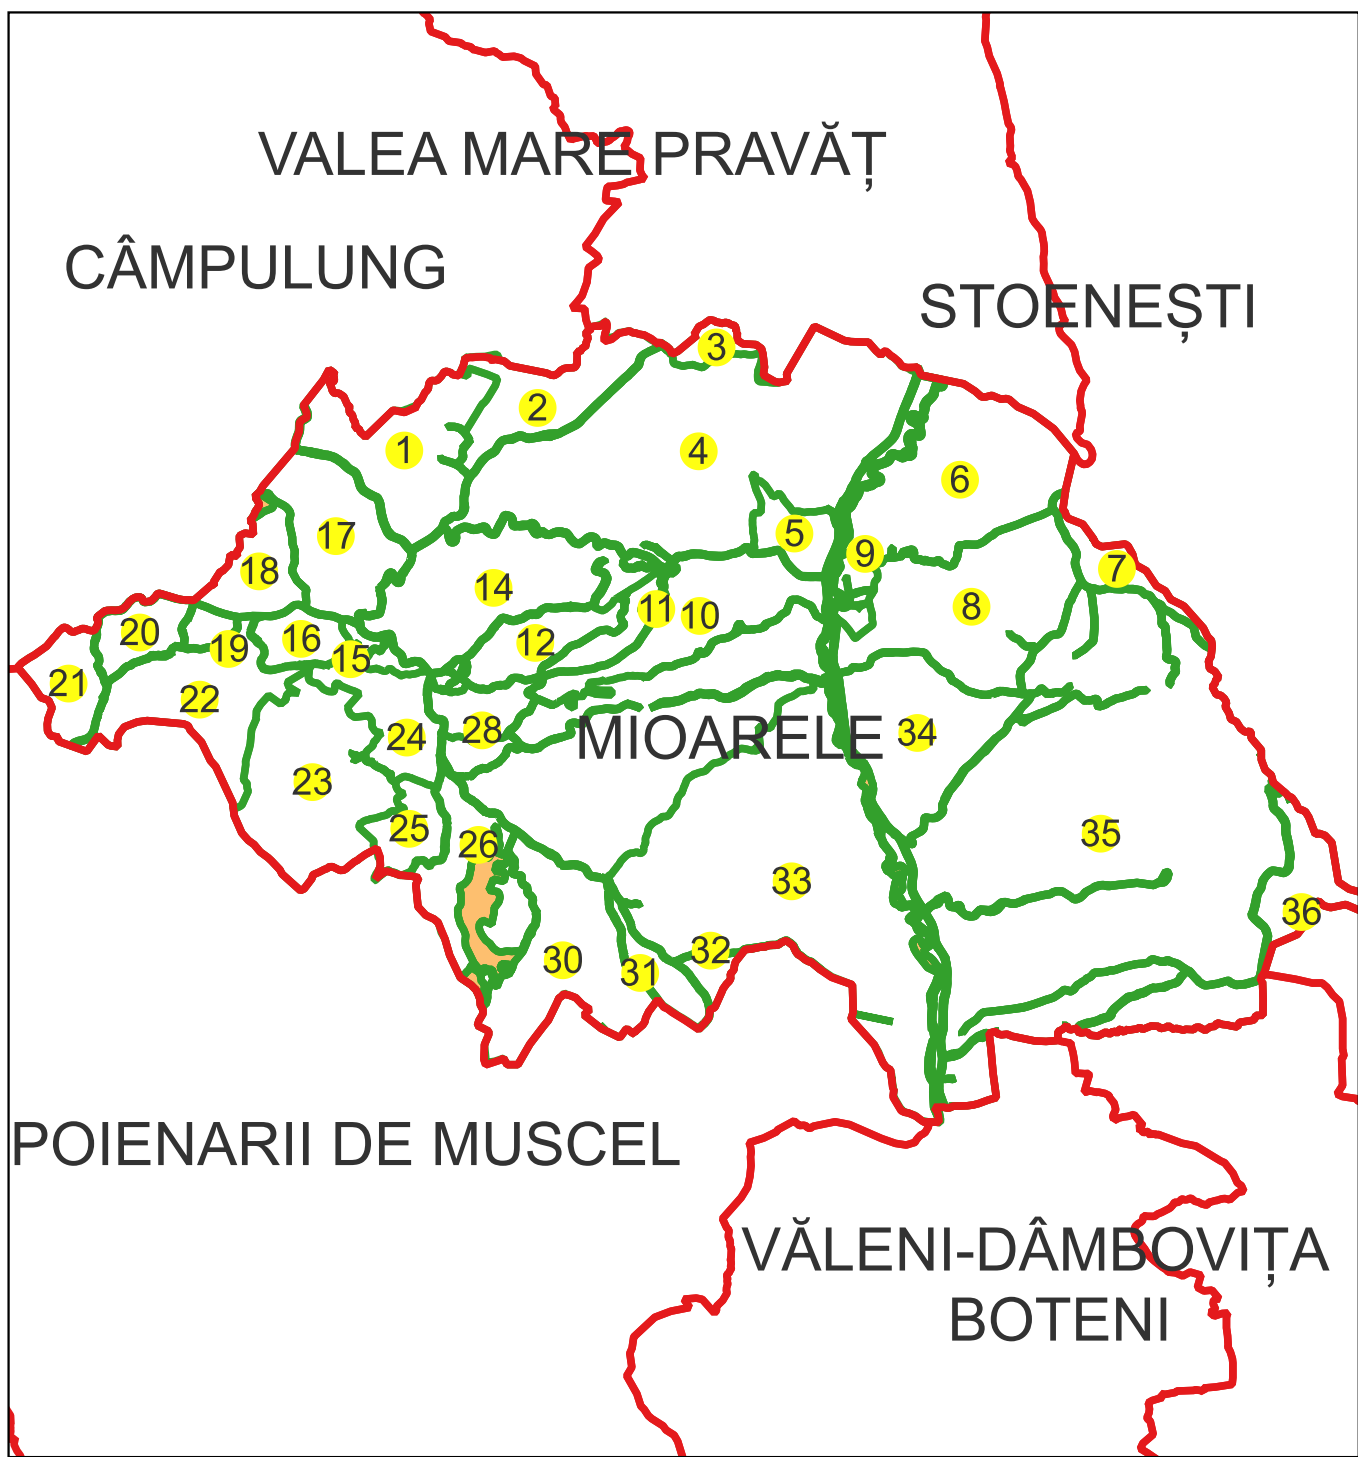

Schema dispunerii planșelor



Legenda

	LIMITA UAT
MIOARELE	Denumire UAT
85	LIMITA SECTOR CADASTRAL [37]
	Număr sector cadastral
	LIMITA INTRAVILAN
Măţău	Denumire intravilan
T18	LIMITA TARLA
	Număr tarla
C1	LIMITA CONSTRUCTII
	Număr corp
	LIMITA IMOBIL
1324	OBIECTIV DE INTERES LOCAL
12	ID imobil
Aa	Număr poştal
Argeş	Denumire Arteră
Aa	Hidrografie
	Obiective de interes public

Semnat electronic de către Ing.
Mihai-Alexandru Hruza conform
împunătorii nr. 117/13.07.2022

Data 21.11.2024

PLAN CADASTRAL

Comuna Mioarele, jud. Argeş

Sector cadastral nr. 0

Scara 1:1000


Sistem de proiecție: Stereografic 1970

Planşa nr. 14/41


spre publicare



Schema dispunerii sectoarelor cadastrale

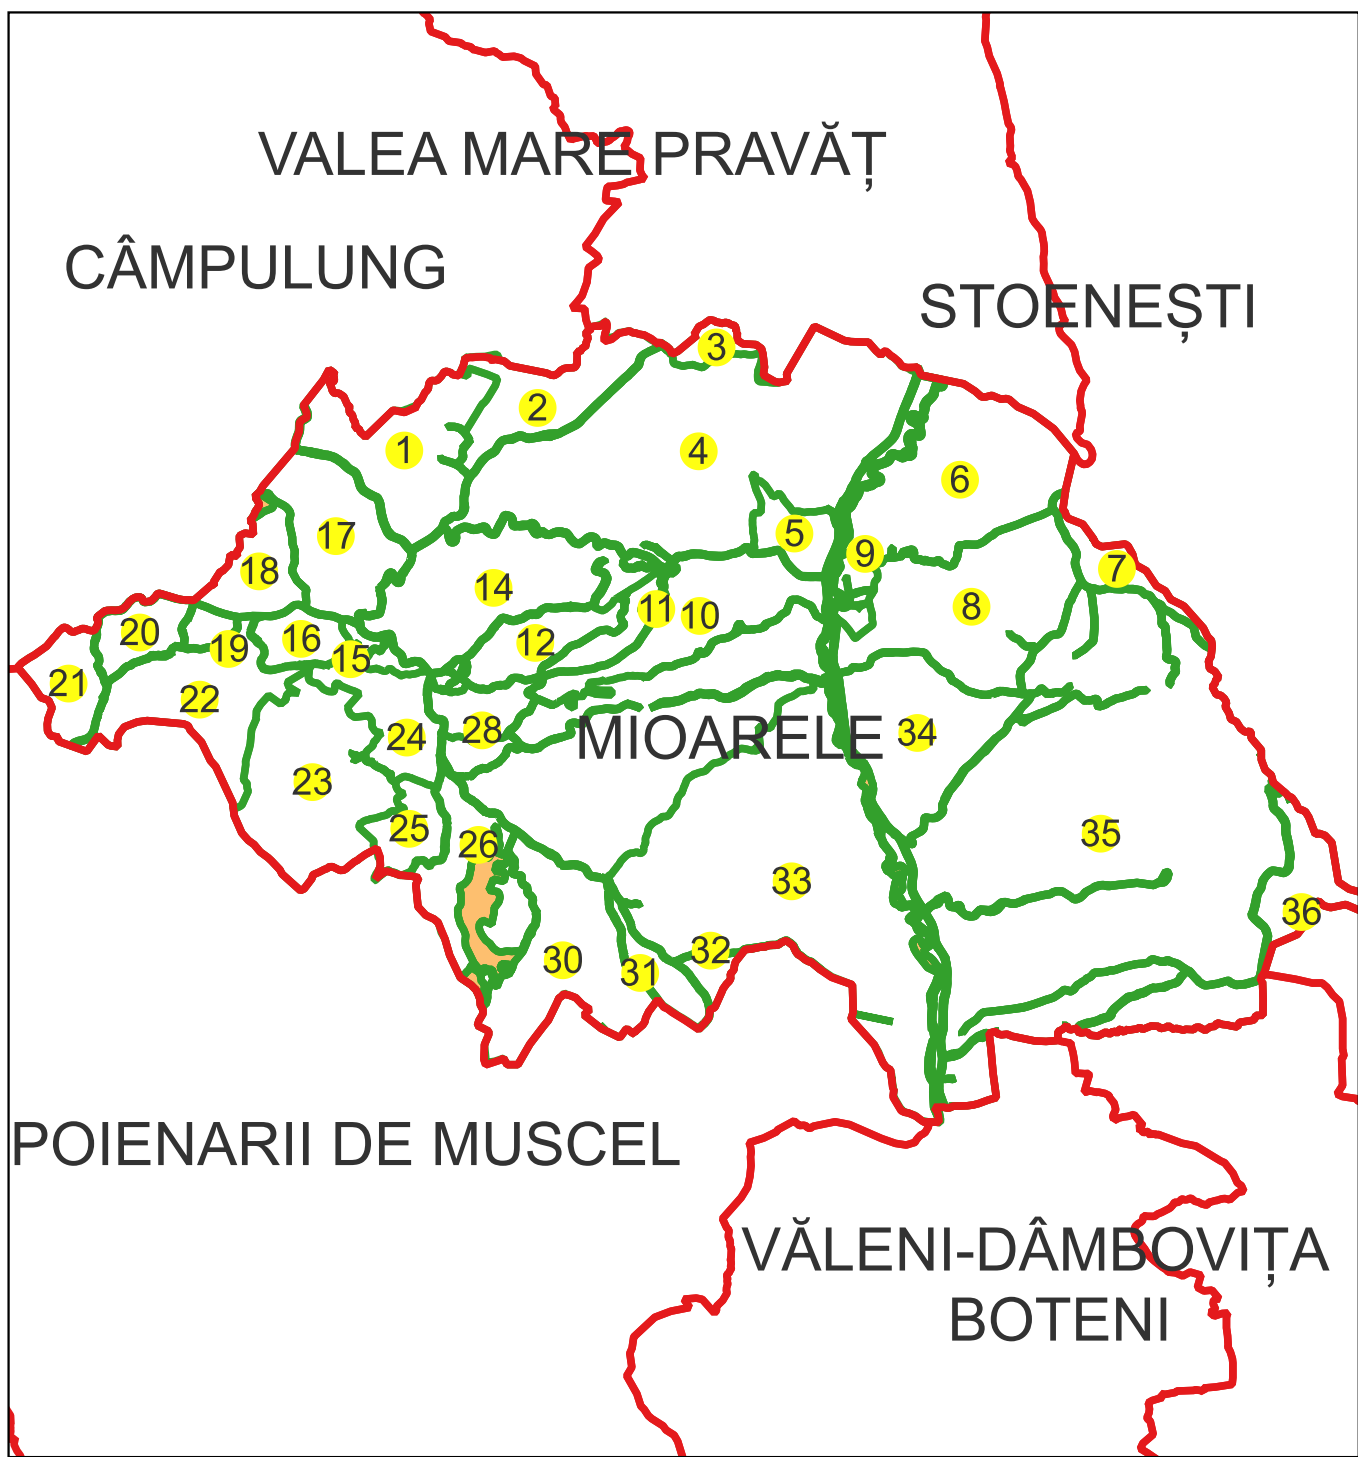

Schema dispunerii planșelor

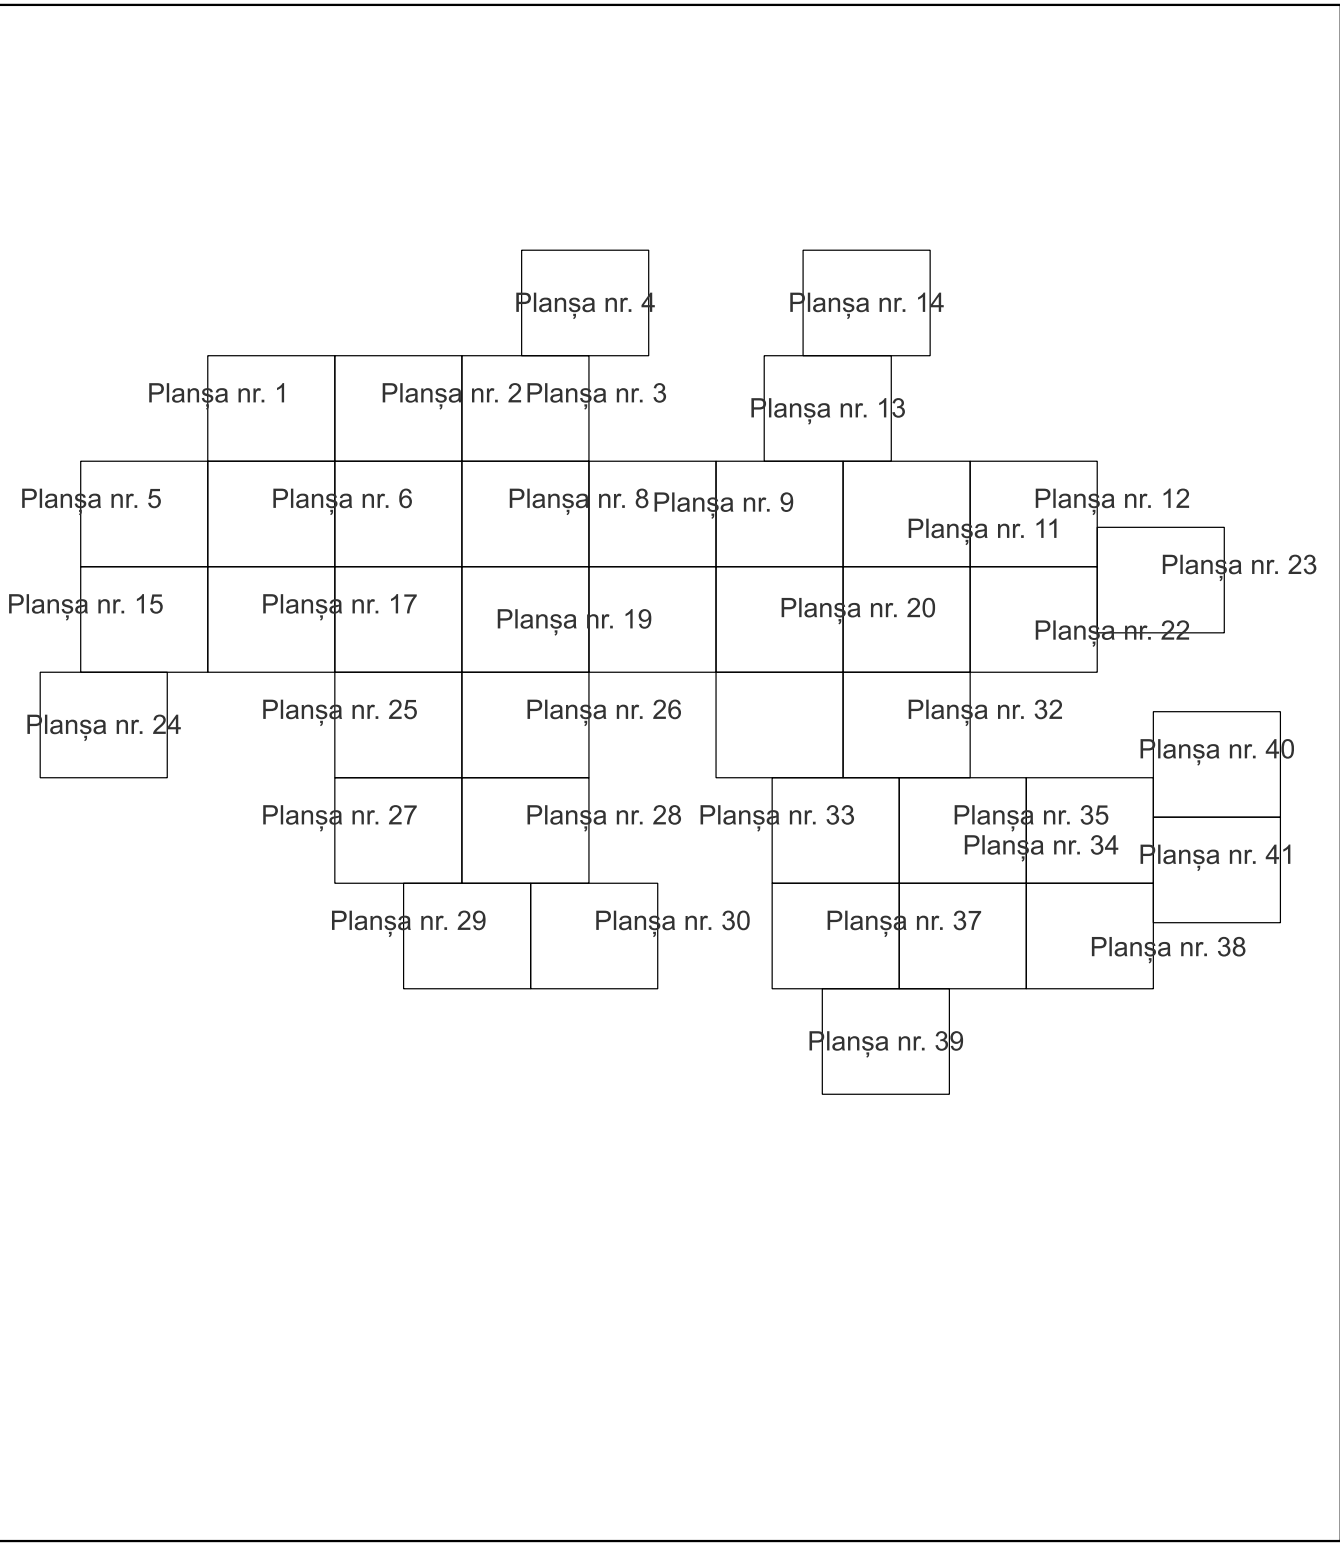

Legenda

	LIMITA UAT
MIOARELE	Denumire UAT
85	LIMITA SECTOR CADASTRAL [37]
	Număr sector cadastral
	LIMITA INTRAVILAN
Mățău	Denumire intravilan
T18	LIMITA TARLA
C1	Număr tarla
	LIMITA CONSTRUCTII
	Număr corp
	LIMITA IMOBIL
1324	OBIECTIV DE INTERES LOCAL
12	ID imobil
Aa	Număr poștal
Argeș	Denumire Arteră
Aa	Hidrografie
	Obiective de interes public

Semnat electronic de către Ing.
Mihai-Alexandru Hruza conform
Împuternicirii nr. 117/13.07.2022

Data 21.11.2024

PLAN CADASTRAL

Comuna Mioarele, jud. Argeş

Sector cadastral nr. 0

Scara 1:1000

Sistem de proiectie: Stereografic 1970

Planşa nr. 15/41

spre publicare



Schema dispunerii sectoarelor cadastrale



Schema dispunerii planșelor



Legenda

	LIMITA UAT
MIOARELE	Denumire UAT
85	LIMITA SECTOR CADASTRAL (37)
	Număr sector cadastral
	LIMITA INTRAVILAN
Mățâu	Denumire intravilan
T18	LIMITA TARLA
	Număr tarla
C1	LIMITA CONSTRUCTII
	Număr corp
	LIMITA IMOBIL
1324	OBJECTIV DE INTERES LOCAL
12	ID imobil
Aa	Număr poștal
Argeș	Denumire Arteră
Aa	Hidrografie
	Obiective de interes public

Semnat electronic de către Ing.
Mihai-Alexandru Hruza conform
Împuternicirii nr. 117/13.07.2022

Data 21.11.2024

PLAN CADASTRAL

Comuna Mioarele, jud. Argeş

Sector cadastral nr. 0

Scara 1:1000

Sistem de proiectie: Stereografic 1970

Planşa nr. 16/41

spre publicare



Schema dispunerii sectoarelor cadastrale



Schema dispunerii planşelor



Legenda

	LIMITA UAT
MIOARELE	Denumire UAT
85	LIMITA SECTOR CADASTRAL [37]
	Număr sector cadastral
Măţau	LIMITA INTRAVILAN
T18	Denumire intravilan
C1	LIMITA TARLA
	Număr tarla
	LIMITA CONSTRUCTII
	Număr corp
	LIMITA IMOBIL
1324	OBJECTIV DE INTERES LOCAL
12	ID imobil
Aa	Număr poştal
Argeş	Denumire Arteră
Aa	Hidrografie
	Obiective de interes public

Semnat electronic de către Ing.
Mihai-Alexandru Hruza conform
împuternicirii nr. 117/13.07.2022

Data 21.11.2024

PLAN CADASTRAL

Comuna Mioarele, jud. Argeş

Sector cadastral nr. 0

Scara 1:1000


Sistem de proiecție: Stereografic 1970

Planşa nr. 17/41

spre publicare



Schema dispunerii sectoarelor cadastrale

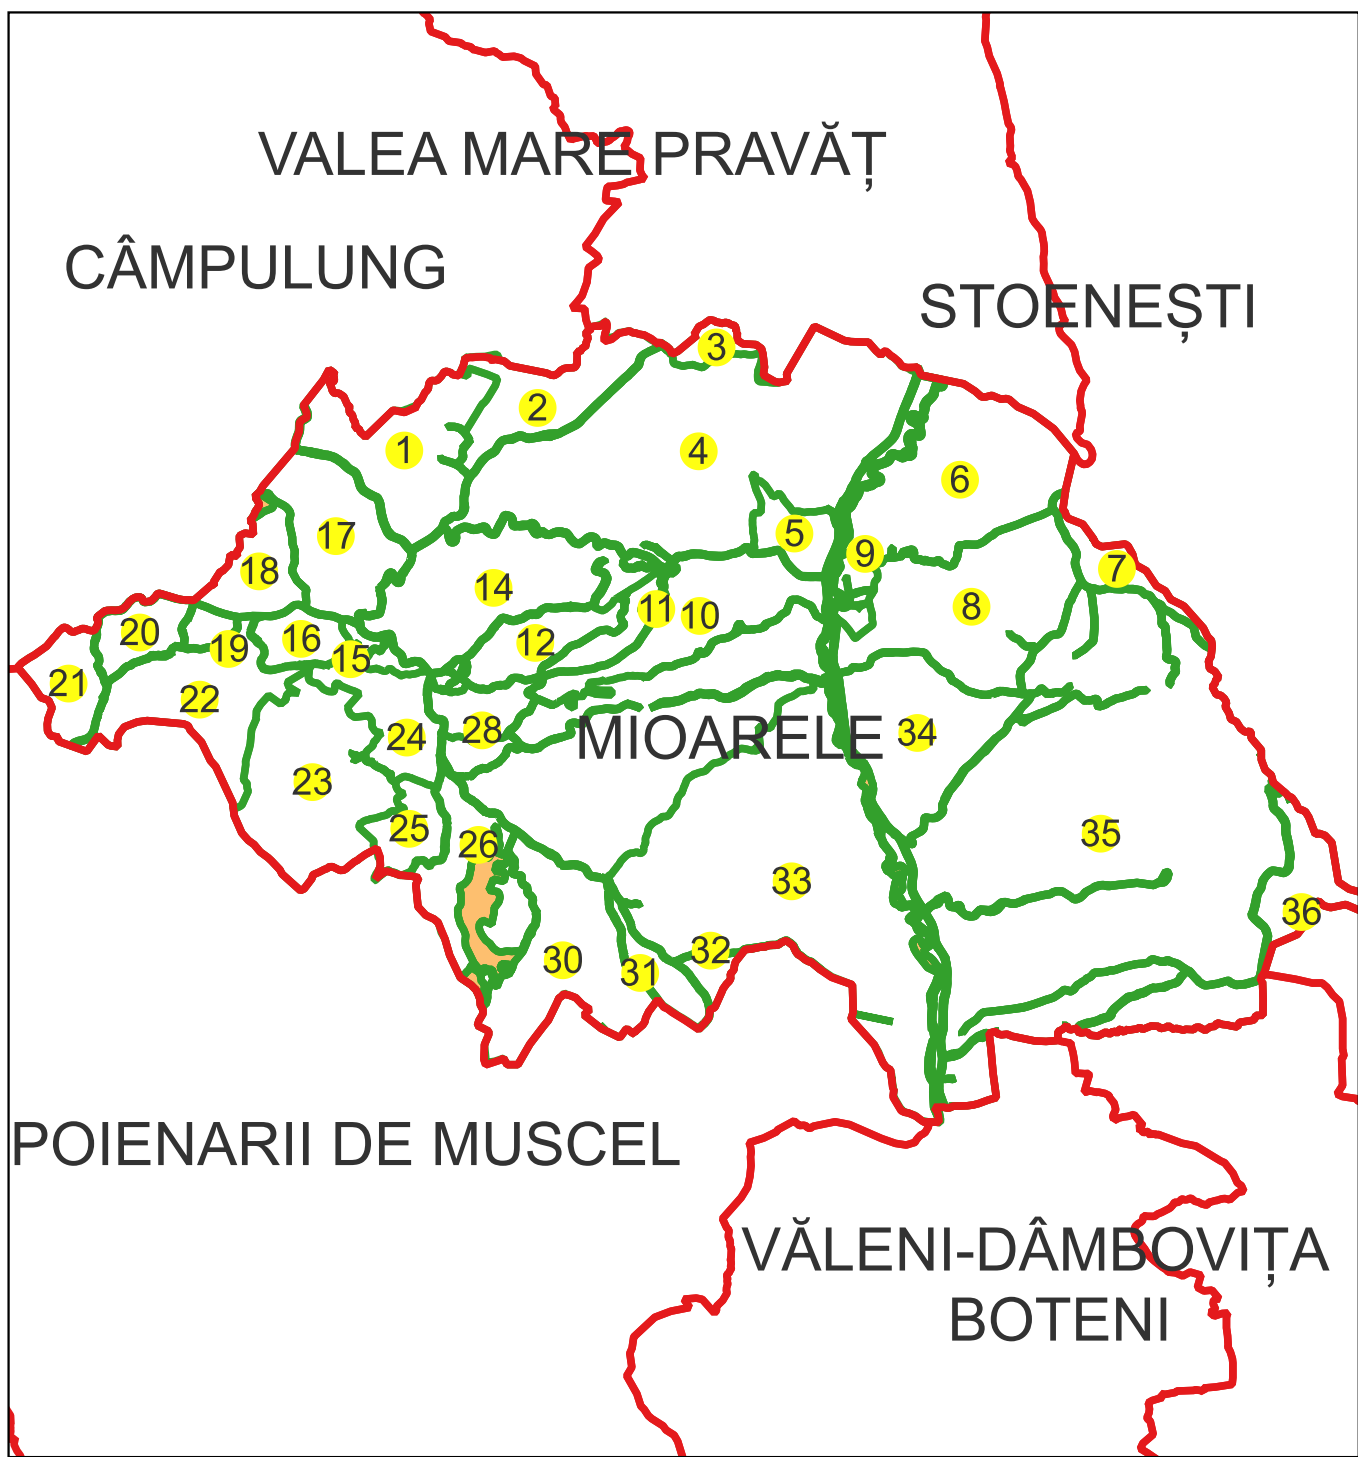

Schema dispunerii planşelor



Legenda

	LIMITA UAT
MIOARELE	Denumire UAT
85	LIMITA SECTOR CADASTRAL [37]
	Număr sector cadastral
	LIMITA INTRAVILAN
Măţău	Denumire intravilan
T18	LIMITA TARLA
	Număr tarla
C1	LIMITA CONSTRUCTII
	Număr corp
	LIMITA IMOBIL
1324	OBIECTIV DE INTERES LOCAL
12	ID imobil
Aa	Număr poştal
Argeş	Denumire Arteră
Aa	Hidrografie
	Obiective de interes public

Semnat electronic de către Ing.
Mihai-Alexandru Hruza conform
împuternicirii nr. 117/13.07.2022

Data 21.11.2024

PLAN CADASTRAL

Comuna Mioarele, jud. Argeş

Sector cadastral nr. 0

Scara 1:1000


Sistem de proiecţie: Stereografic 1970

Planşa nr. 18/41

spre publicare



Schema dispunerii sectoarelor cadastrale

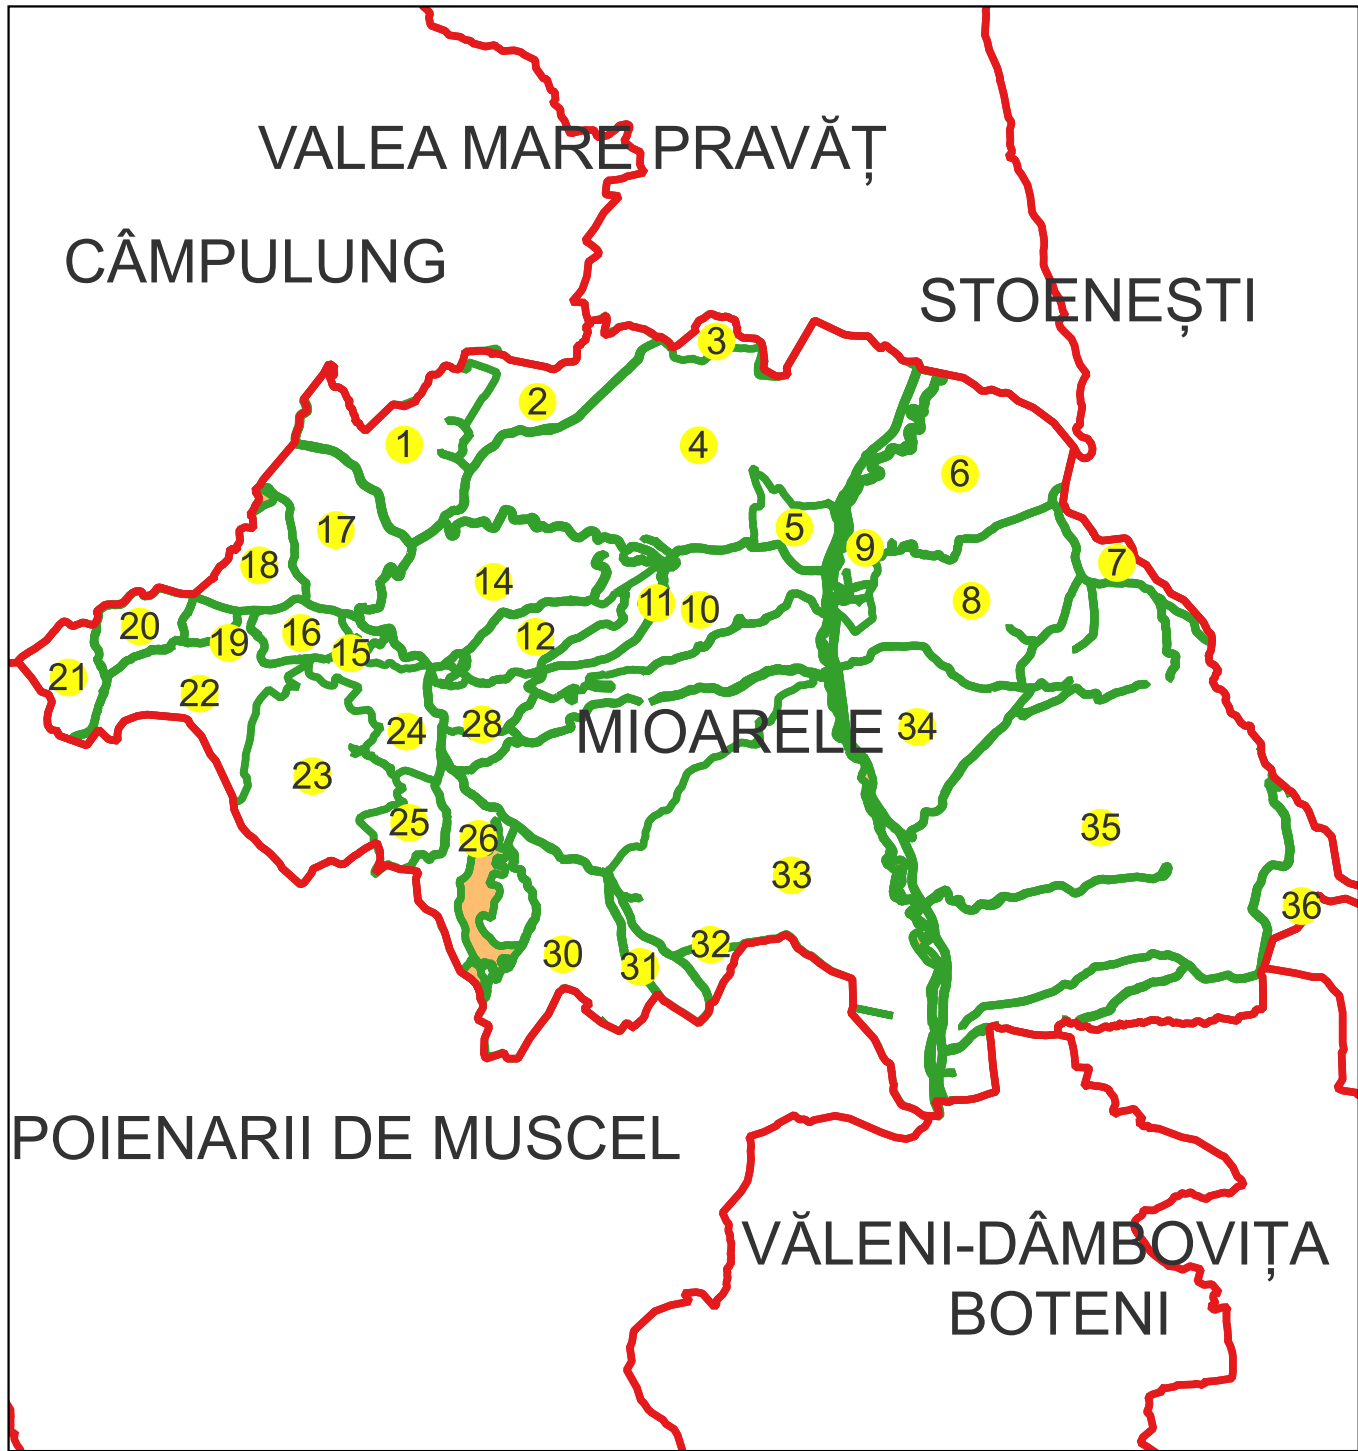

Schema dispunerii planşelor



Legenda

MIOARELE	LIMITA UAT
85	Denumire UAT
Măţău	LIMITA SECTOR CADASTRAL (37)
T18	Număr sector cadastral
C1	LIMITA INTRAVILAN
1324	Denumire intravilan
12	LIMITA TARLA
Aa	Număr tarla
Arges	LIMITA CONSTRUCTII
Aa	Număr corp
1324	LIMITA IMOBIL
12	OBJECTIV DE INTERES LOCAL
Aa	ID imobil
Arges	Număr poştal
Aa	Denumire Arteră
Arges	Hidrografie
Aa	Obiective de interes public

Semnat electronic de către Ing.
Mihai-Alexandru Hruza conform
împunătorii nr. 117/13.07.2022

Data 21.11.2024

PLAN CADASTRAL

Comuna Mioarele, jud. Argeş

Sector cadastral nr. 0

Scara 1:1000


Sistem de proiecție: Stereografic 1970

Planşa nr. 19/41


spre publicare



Schema dispunerii sectoarelor cadastrale

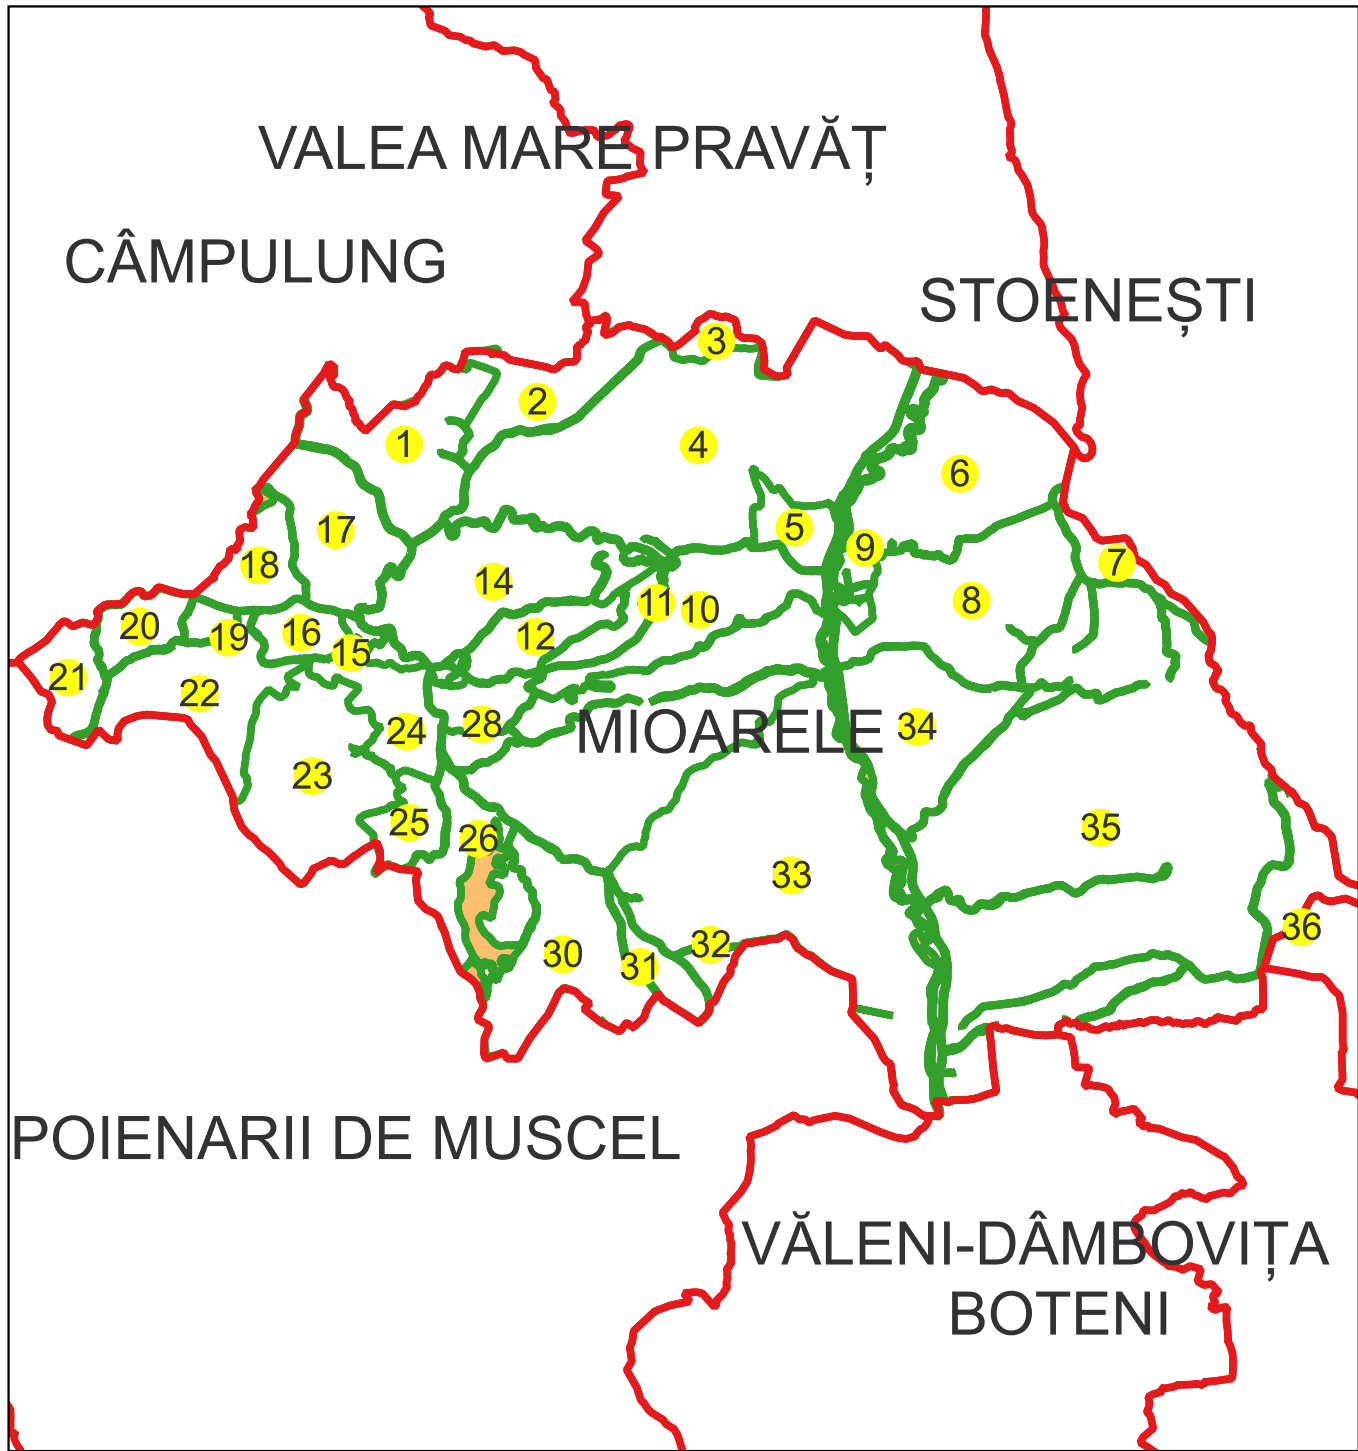

Schema dispunerii planşelor

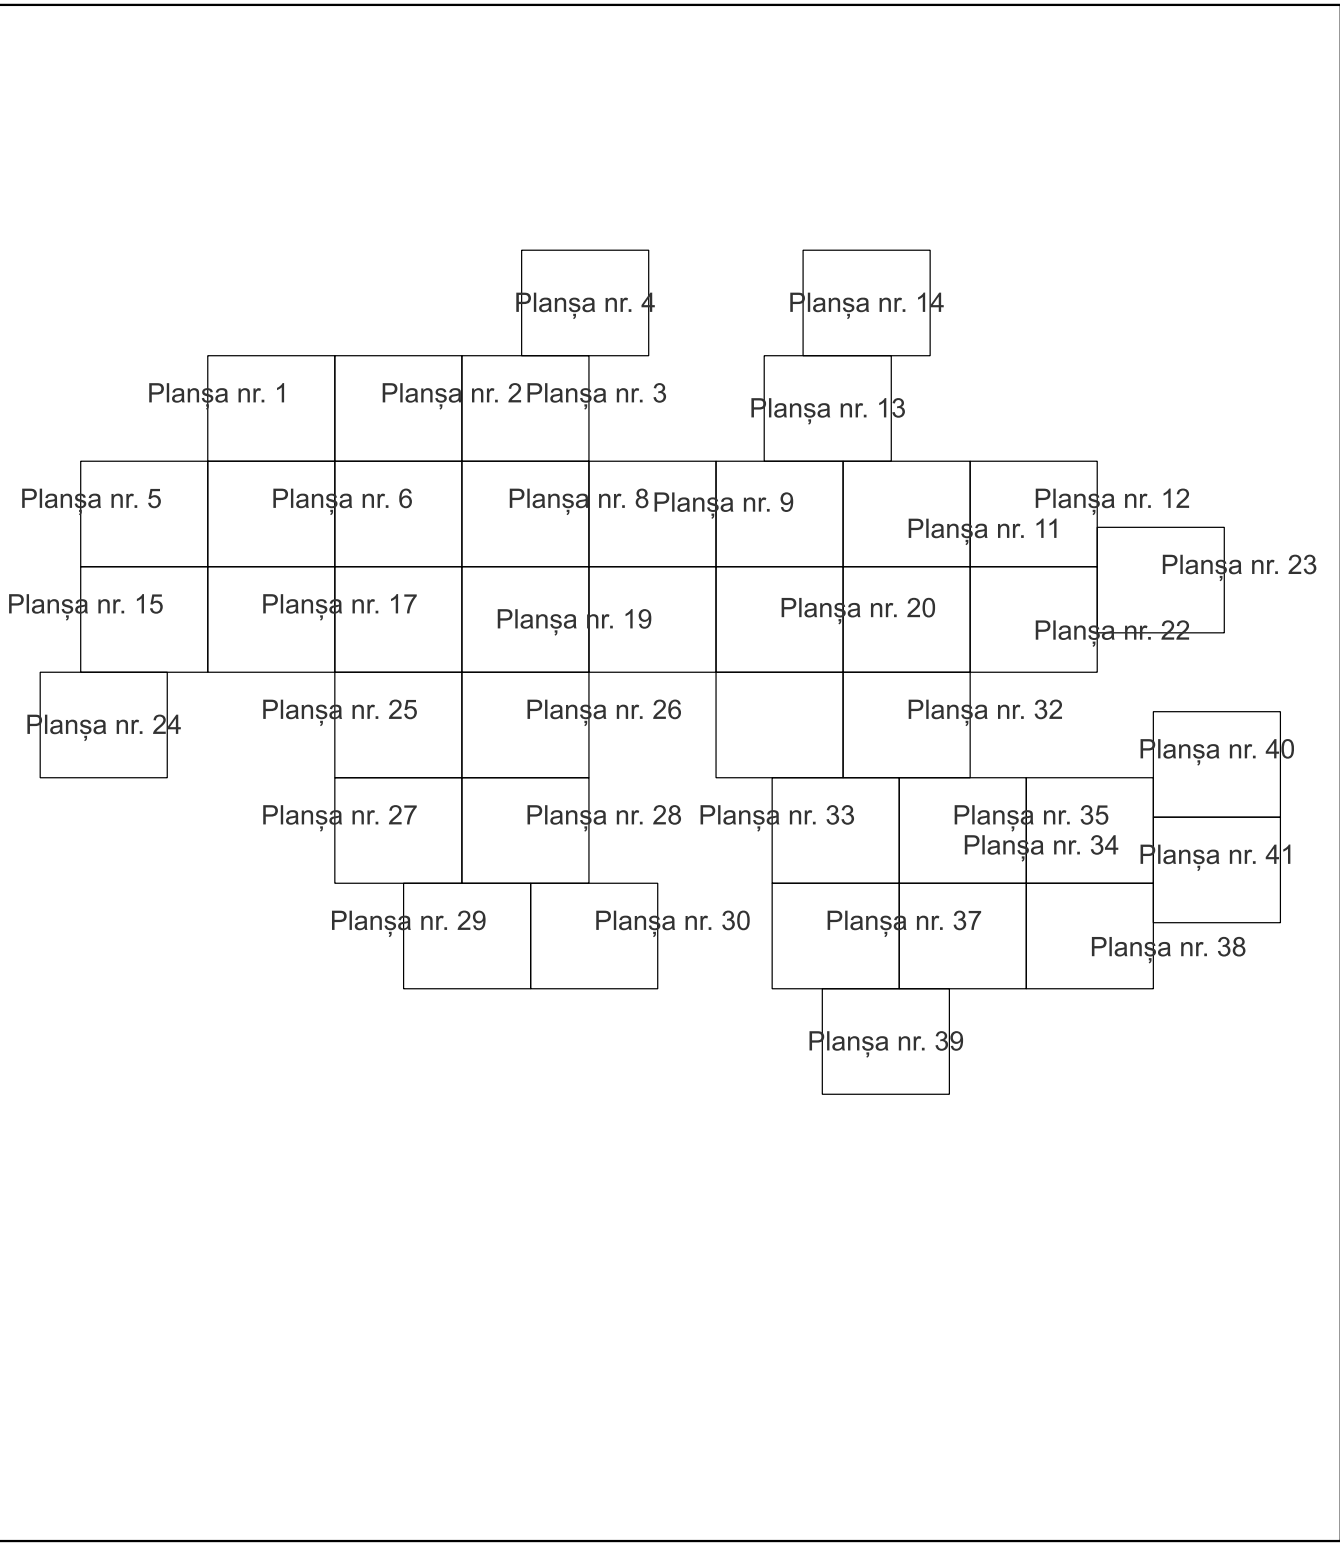

Legenda

	LIMITA UAT
MIOARELE	Denumire UAT
85	LIMITA SECTOR CADASTRAL [37]
	Număr sector cadastral
	LIMITA INTRAVILAN
Măţău	Denumire intravilan
T18	LIMITA TARLA
	Număr tarla
C1	LIMITA CONSTRUCȚII
	Număr corp
	LIMITA IMOBIL
1324	ID imobil
12	Număr poştal
Aa	Denumire Arteră
Argesul	Hidrografie
Aa	Obiective de interes public

Semnat electronic de către Ing.
Mihai-Alexandru Hruza conform
Împuternicirii nr. 117/13.07.2022

Data 21.11.2024

PLAN CADASTRAL

Comuna Mioarele, jud. Argeş

Sector cadastral nr. 0

Scara 1:1000


Sistem de proiecție: Stereografic 1970

Planşa nr. 20/41


spre publicare



Schema dispunerii sectoarelor cadastrale

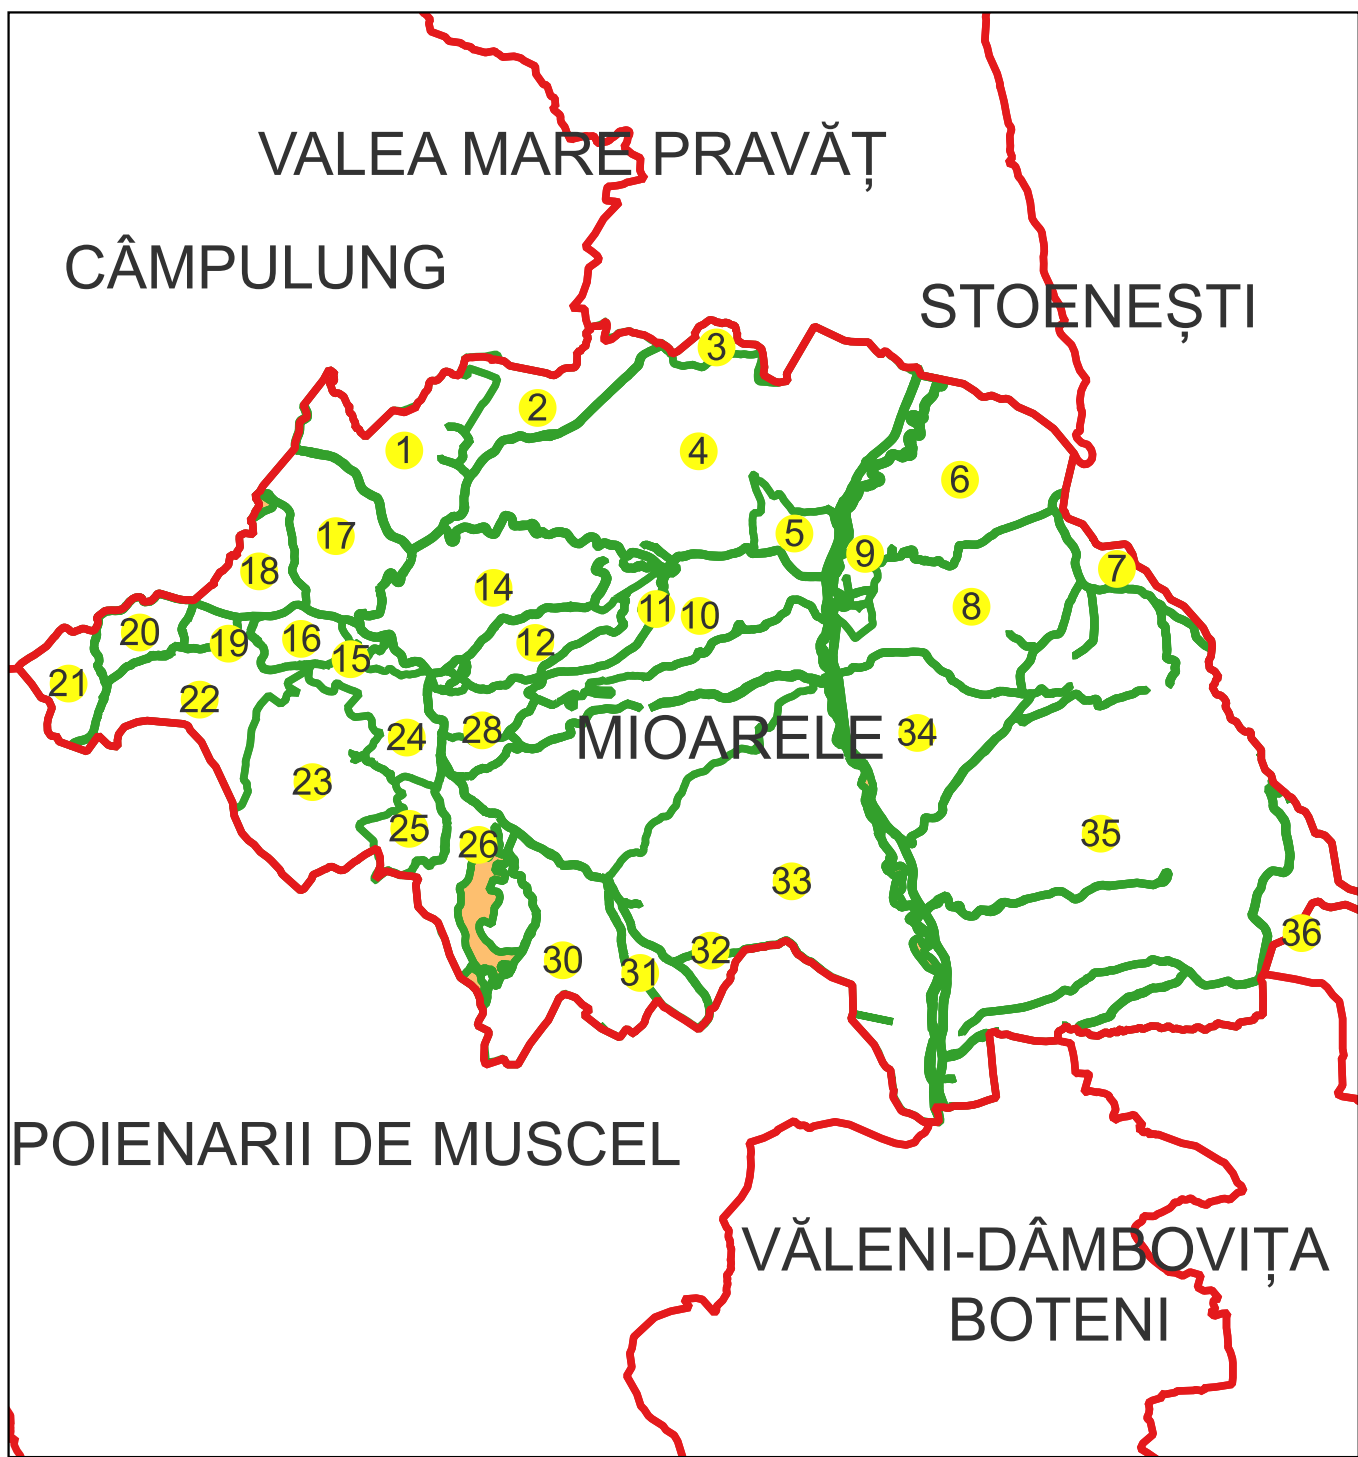

Schema dispunerii planşelor

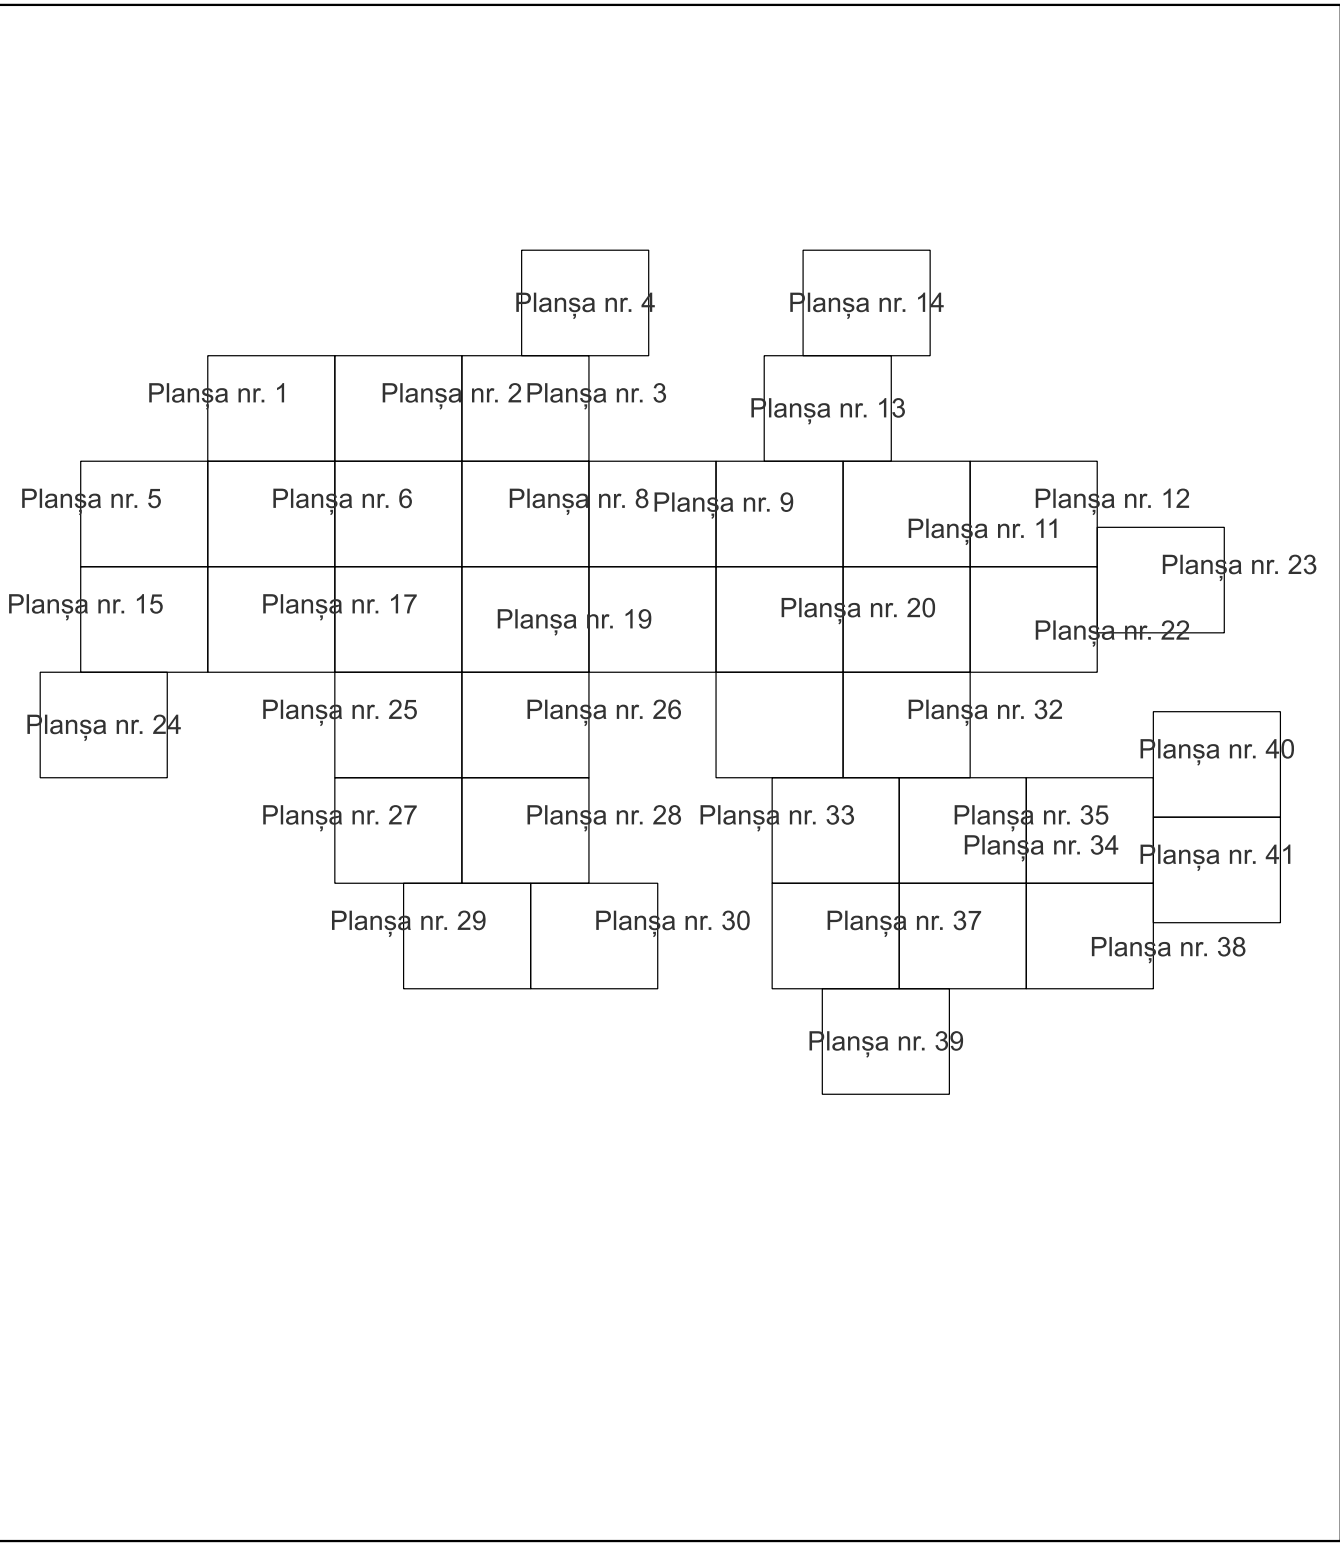

Legenda

	LIMITA UAT
MIOARELE	Denumire UAT
85	LIMITA SECTOR CADASTRAL [37]
	Număr sector cadastral
	LIMITA INTRAVILAN
Măţau	Denumire intravilan
T18	Număr tarla
C1	LIMITA CONSTRUCTII
	Număr corp
	LIMITA IMOBIL
1324	OBIECTIV DE INTERES LOCAL
12	ID imobil
Aa	Număr poştal
Argeş	Denumire Arteră
Aa	Hidrografie
	Obiective de interes public

Semnat electronic de către Ing.
Mihai-Alexandru Hruza conform
împuţernicirii nr. 117/13.07.2022

Data 21.11.2024

PLAN CADASTRAL

Comuna Mioarele, jud. Argeş

Sector cadastral nr. 0

Scara 1:1000


Sistem de proiecţie: Stereografic 1970

Planşa nr. 21/41

spre publicare



Schema dispunerii sectoarelor cadastrale

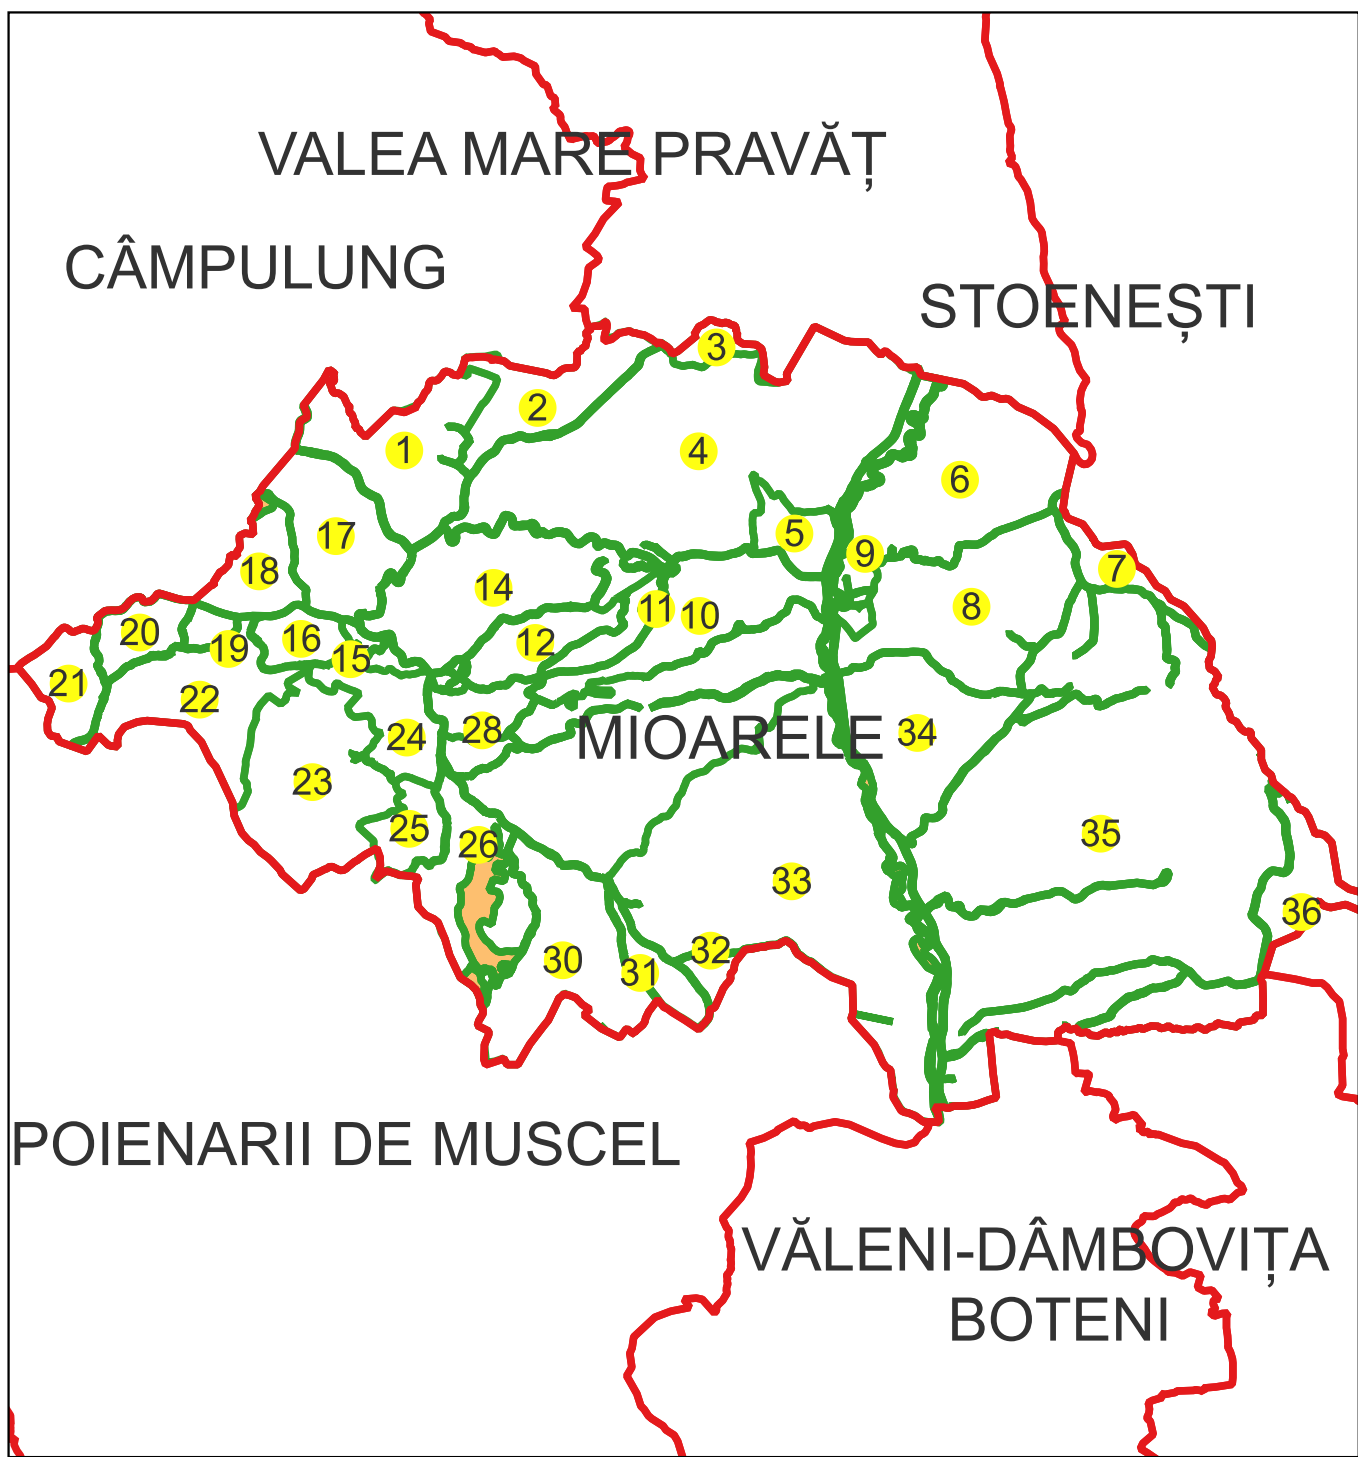

Schema dispunerii planşelor



Legenda

	LIMITA UAT
MIOARELE	Denumire UAT
	LIMITA SECTOR CADASTRAL [37]
85	Număr sector cadastral
	LIMITA INTRAVILAN
Măţau	Denumire intravilan
	Număr tarla
	LIMITA CONSTRUCTII
	Număr corp
	LIMITA IMOBIL
	OBIECTIV DE INTERES LOCAL
	ID imobil
	Număr poştal
	Denumire Arteră
	Hidrografie
	Obiective de interes public

Semnat electronic de către Ing.
Mihai-Alexandru Hruza conform
împuternicirii nr. 117/13.07.2022

Data 21.11.2024

PLAN CADASTRAL

Comuna Mioarele, jud. Argeş

Sector cadastral nr. 0

Scara 1:1000


Sistem de proiectie: Stereografic 1970

Planşa nr. 22/41

spre publicare



Schema dispunerii sectoarelor cadastrale

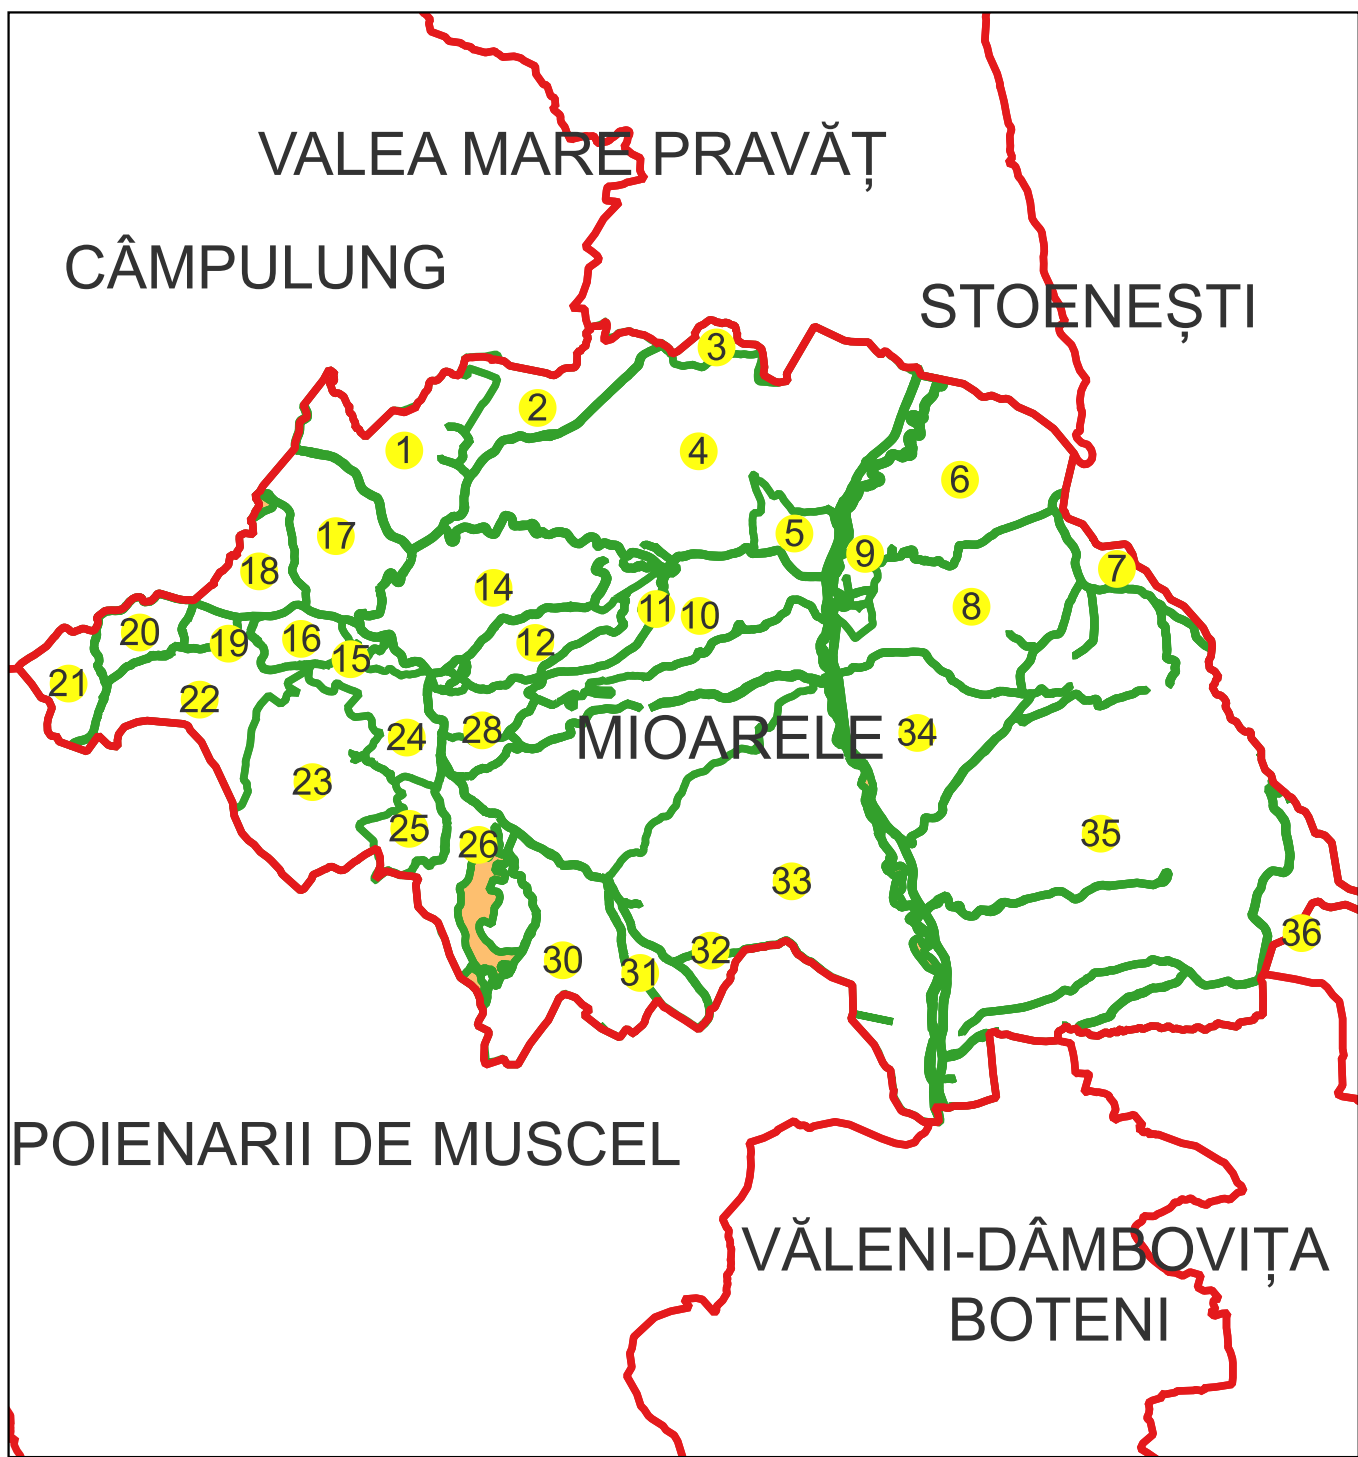

Schema dispunerii planşelor



Legenda

	LIMITA UAT
MIOARELE	Denumire UAT
85	LIMITA SECTOR CADASTRAL [37]
	Număr sector cadastral
	LIMITA INTRAVILAN
Măţău	Denumire intravilan
T18	LIMITA TARLA
	Număr tarla
C1	LIMITA CONSTRUCTII
	Număr corp
	LIMITA IMOBIL
1324	OBJECTIV DE INTERES LOCAL
12	ID imobil
Aa	Număr poştal
Argeş	Denumire Arteră
Aa	Hidrografie
	Obiective de interes public

Semnat electronic de către Ing.
Mihai-Alexandru Hruza conform
împuternicirii nr. 117/13.07.2022

Data 21.11.2024

PLAN CADASTRAL

Comuna Mioarele, jud. Argeş

Sector cadastral nr. 0

Scara 1:1000


Sistem de proiecție: Stereografic 1970

Planşa nr. 23/41


spre publicare



Schema dispunerii sectoarelor cadastrale

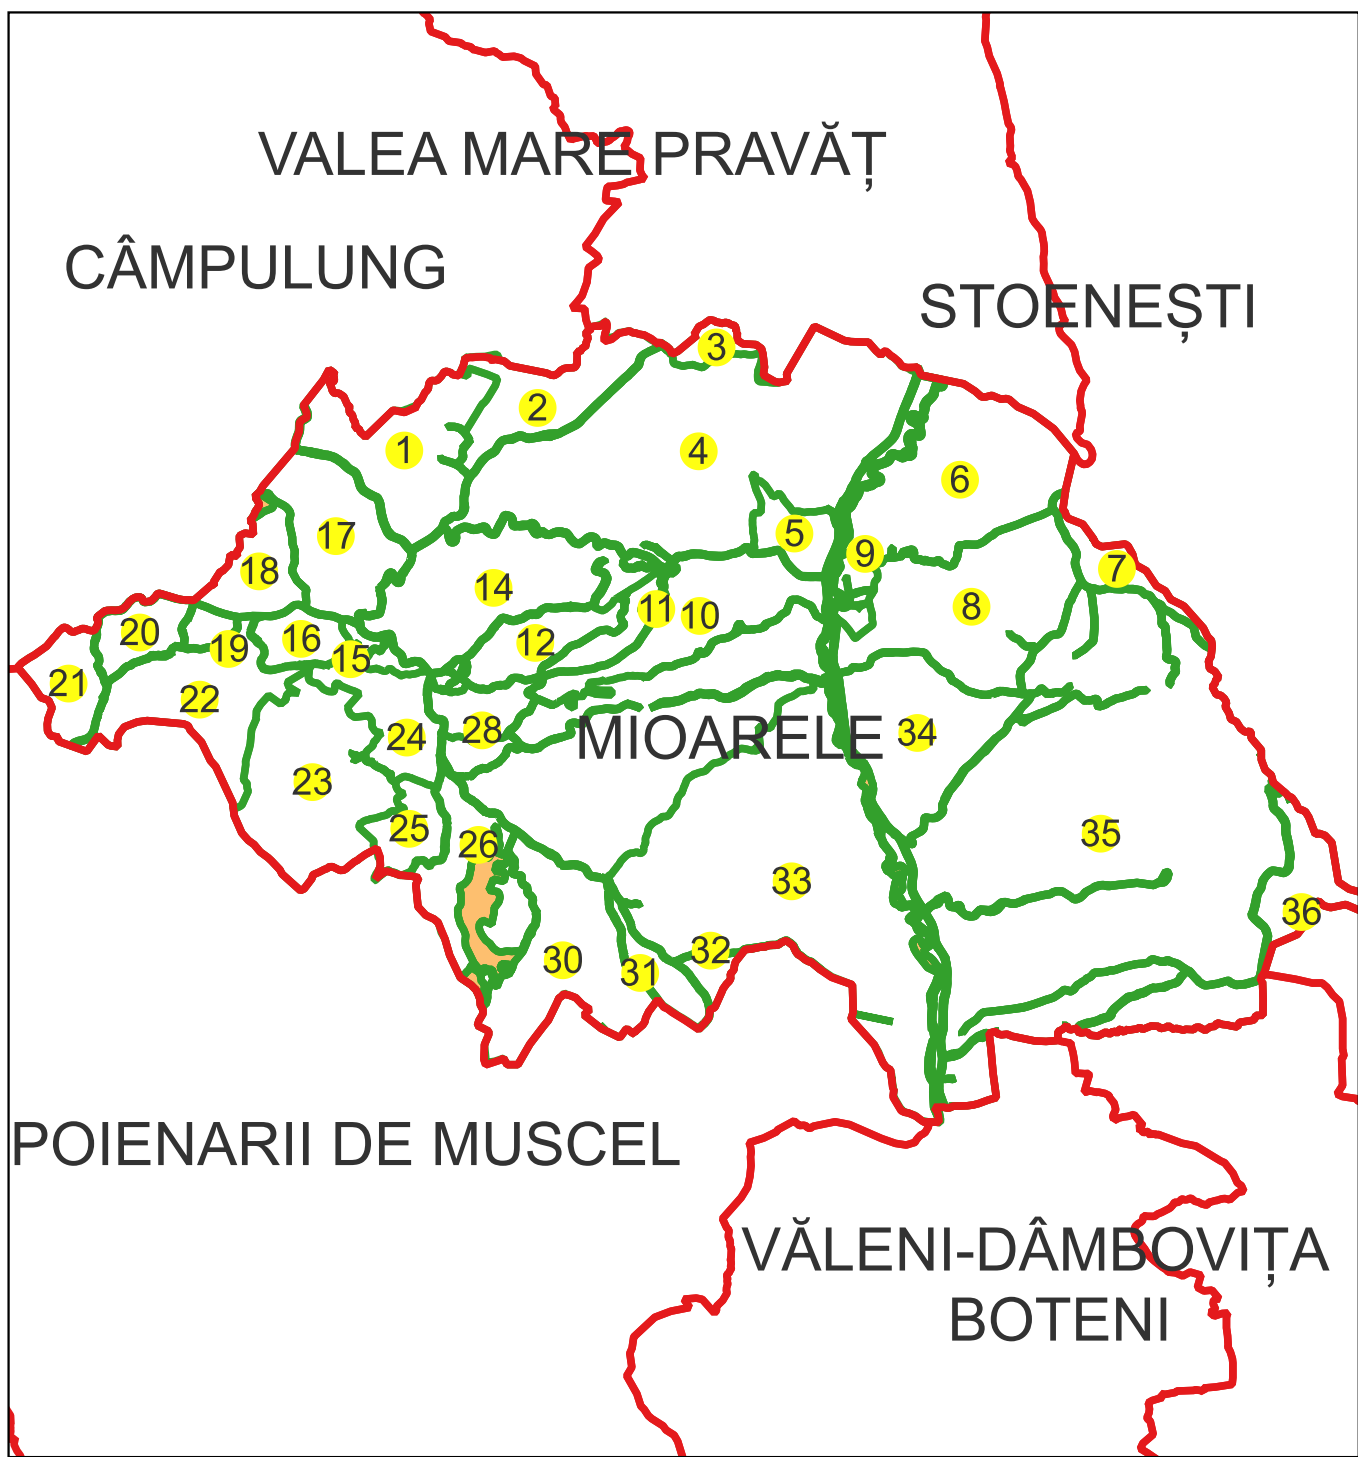

Schema dispunerii planşelor

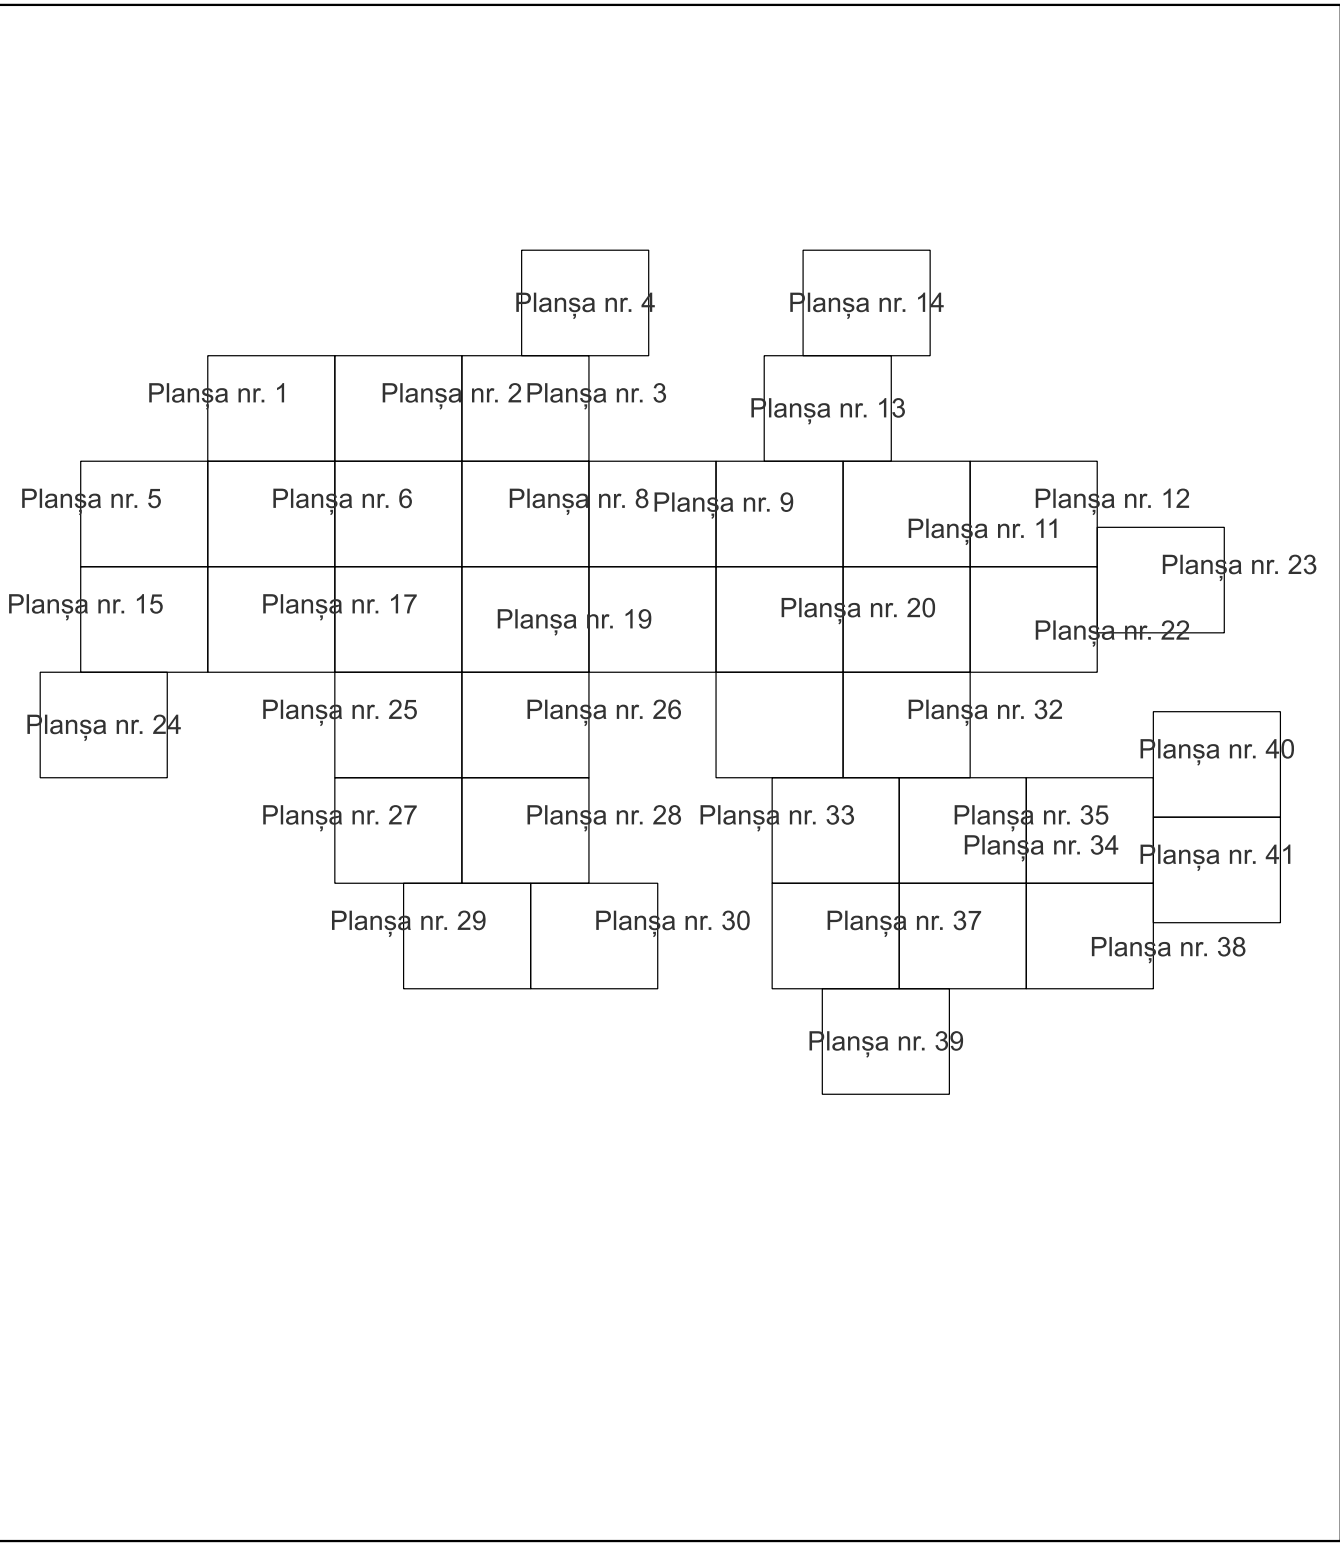

Legenda

	LIMITA UAT
MIOARELE	Denumire UAT
85	LIMITA SECTOR CADASTRAL [37]
	Număr sector cadastral
	LIMITA INTRAVILAN
Măţău	Denumire intravilan
T18	LIMITA TARLA
	Număr tarla
C1	LIMITA CONSTRUCTII
	Număr corp
	LIMITA IMOBIL
1324	OBJECTIV DE INTERES LOCAL
12	ID imobil
Aa	Număr poştal
Argeş	Denumire Arteră
Aa	Hidrografie
	Obiective de interes public

Semnat electronic de către Ing.
Mihai-Alexandru Hruza conform
împuternicirii nr. 117/13.07.2022

Data 21.11.2024

PLAN CADASTRAL

Comuna Mioarele, jud. Argeş

Sector cadastral nr. 0

Scara 1:1000


Sistem de proiecție: Stereografic 1970

Planşa nr. 24/41


spre publicare



Schema dispunerii sectoarelor cadastrale

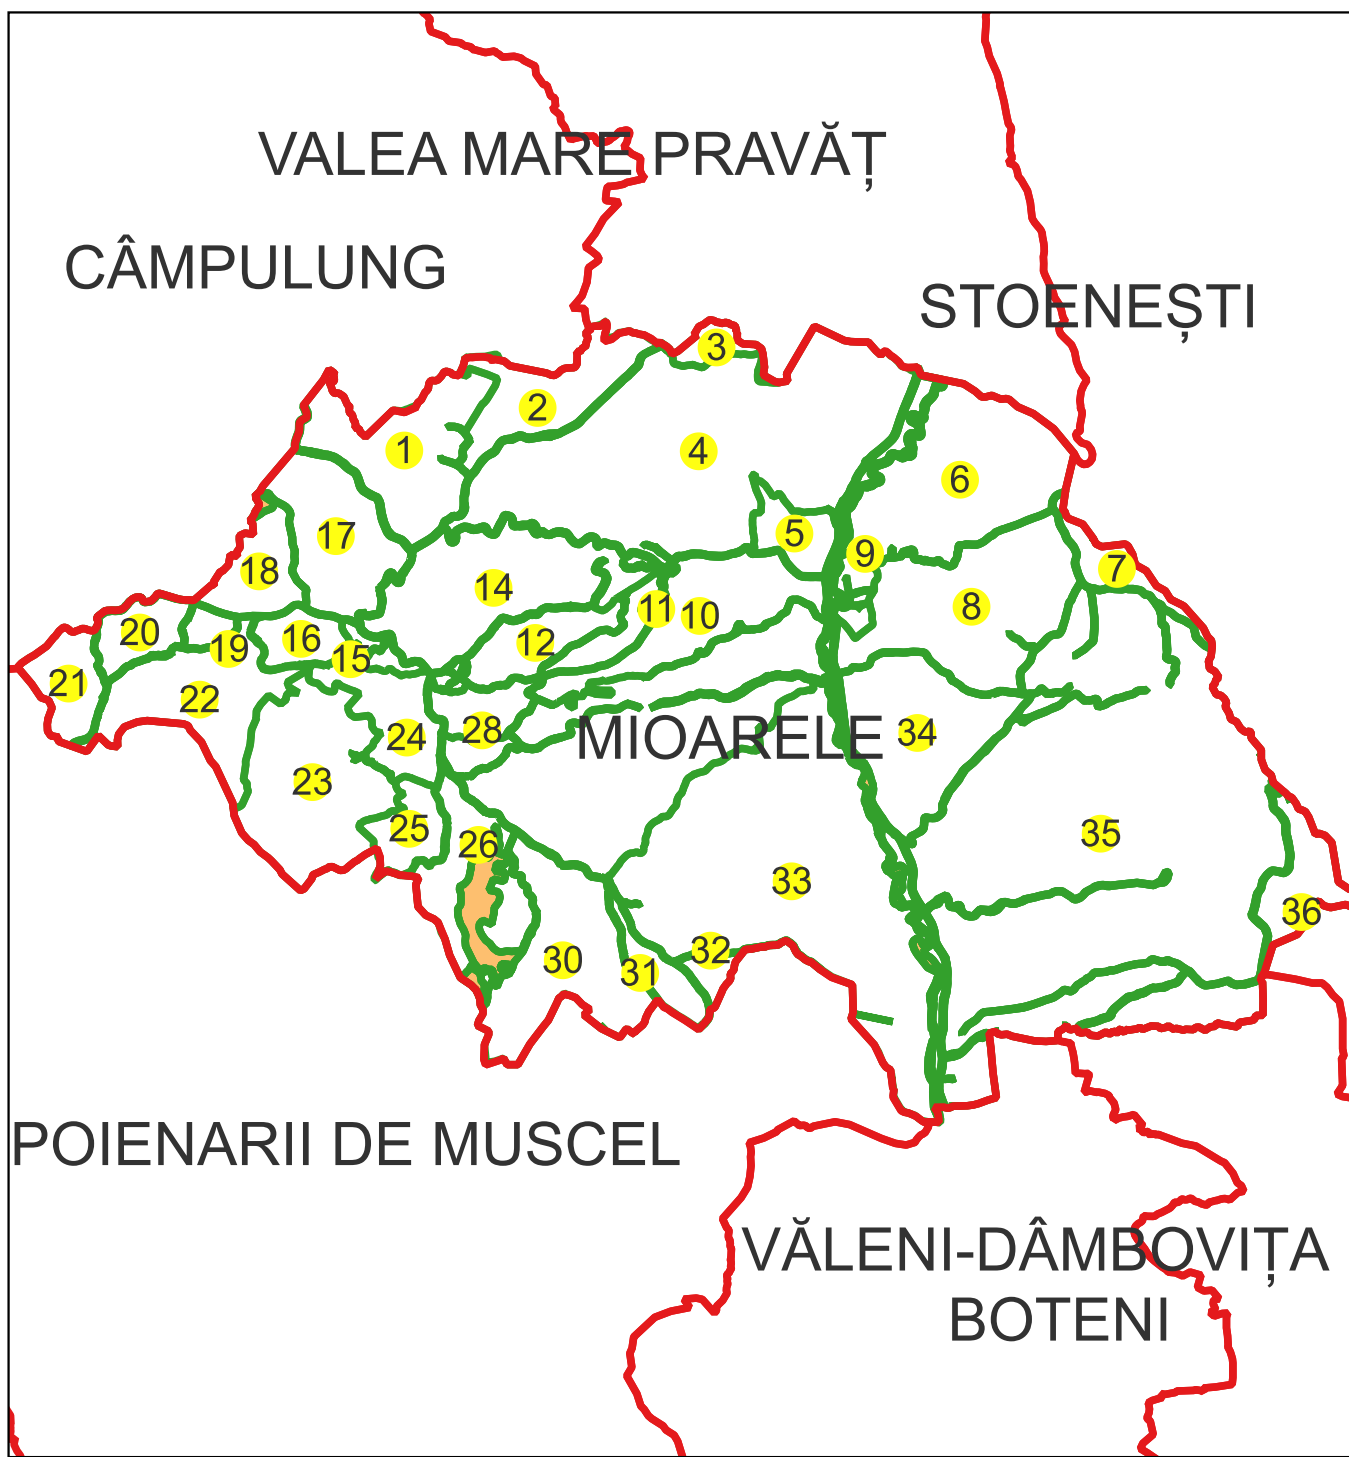

Schema dispunerii planşelor

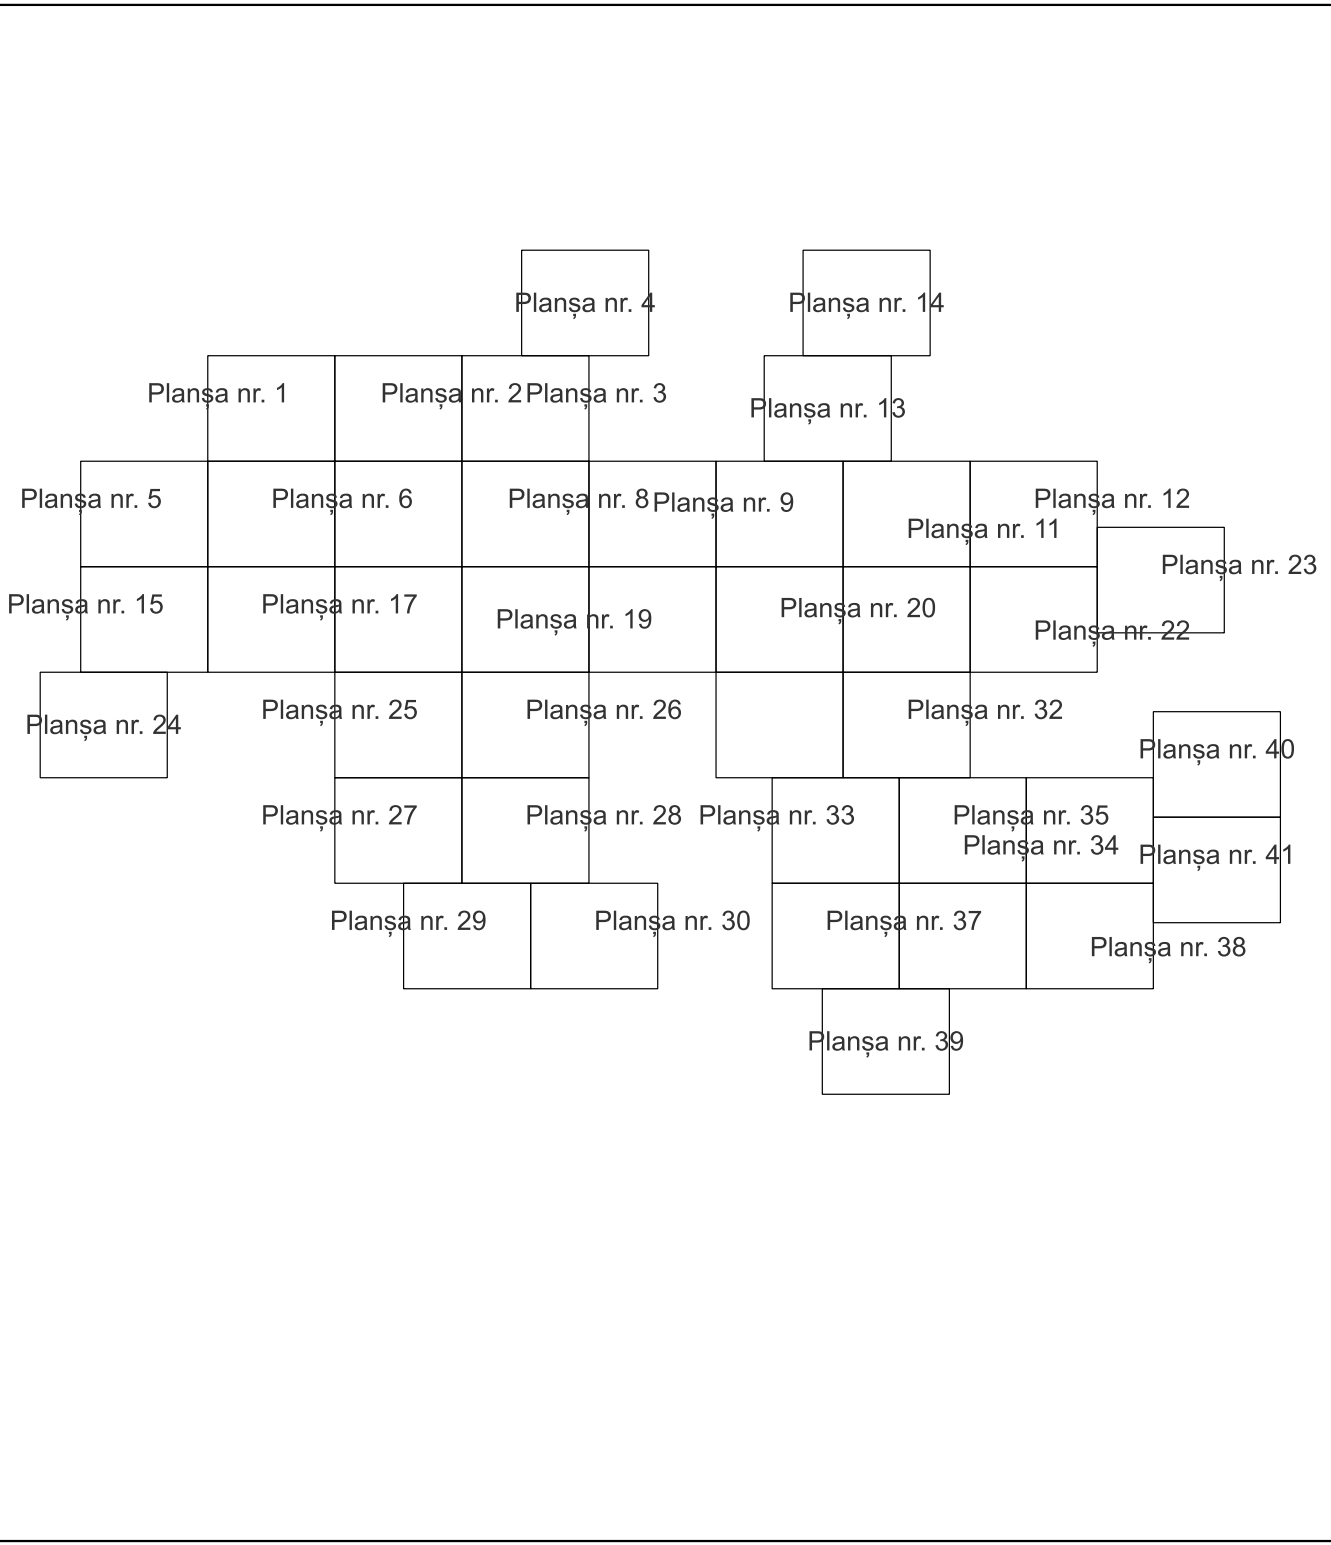

Legenda

	LIMITA UAT
MIOARELE	Denumire UAT
85	LIMITA SECTOR CADASTRAL [37]
	Număr sector cadastral
	LIMITA INTRAVILAN
Măţău	Denumire intravilan
T18	LIMITA TARLA
	Număr tarla
C1	LIMITA CONSTRUCȚII
	Număr corp
	LIMITA IMOBIL
1324	OBJECTIV DE INTERES LOCAL
12	ID imobil
Aa	Număr poştal
Argeş	Denumire Arteră
Aa	Hidrografie
	Obiective de interes public

Semnat electronic de către Ing.
Mihai-Alexandru Hruza conform
împuternicirii nr. 117/13.07.2022

Data 21.11.2024

PLAN CADASTRAL

Comuna Mioarele, jud. Argeş

Sector cadastral nr. 0

Scara 1:1000


Sistem de proiecție: Stereografic 1970

Planşa nr. 25/41

spre publicare



Schema dispunerii sectoarelor cadastrale

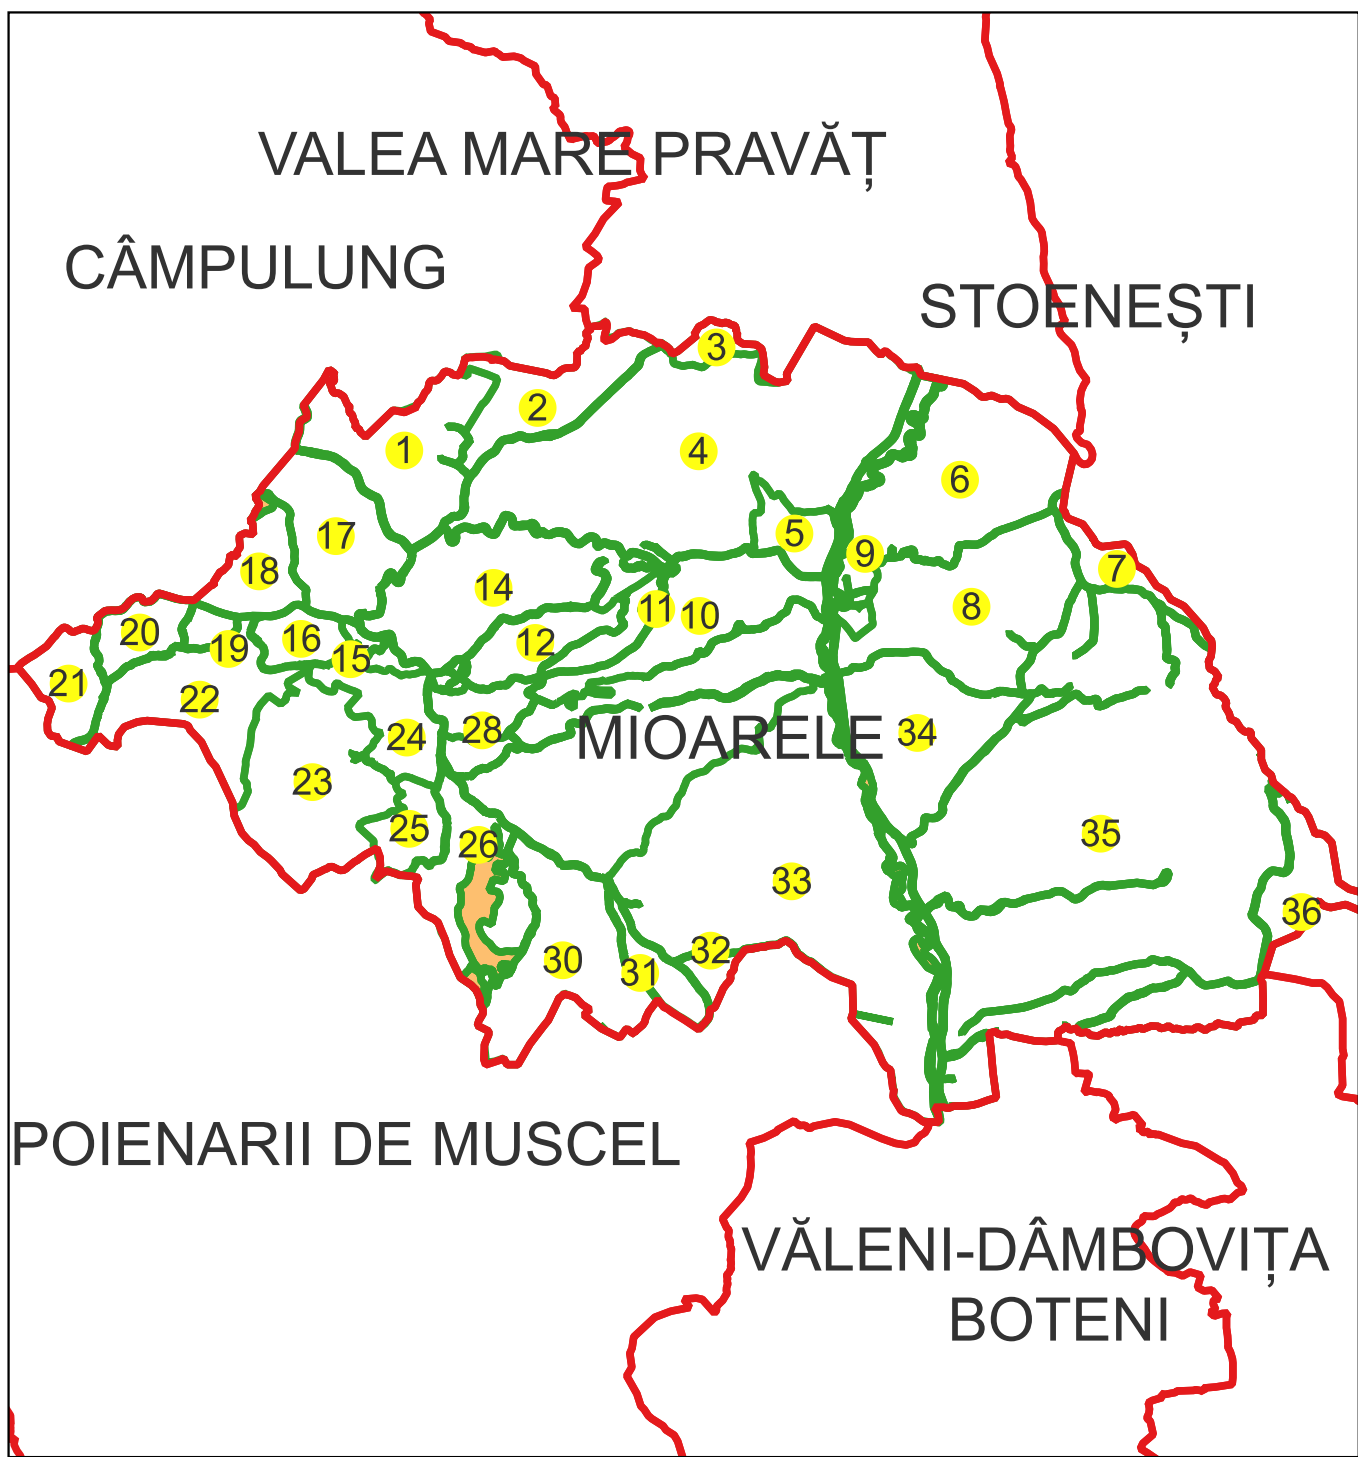

Schema dispunerii planşelor



MIOARELE

85

Măţău

T18

C1

1324

12

Ar

Argeş

Ar

LIMITA UAT

Denumire UAT

LIMITA SECTOR CADASTRAL [37]

Număr sector cadastral

LIMITA INTRAVILAN

Denumire intravilan

LIMITA TARLA

Număr tarla

LIMITA CONSTRUCȚII

Număr corp

LIMITA IMOBIL

ID imobil

Număr poştal

Denumire Arteră

Hidrografie

Obiective de interes public

Semnat electronic de către Ing.
Mihai-Alexandru Hruza conform
Împuternicirii nr. 117/13.07.2022

Data 21.11.2024

PLAN CADASTRAL

Comuna Mioarele, jud. Argeş

Sector cadastral nr. 0

Scara 1:1000


Sistem de proiecție: Stereografic 1970

Planşa nr. 26/41

spre publicare



Schema dispunerii sectoarelor cadastrale

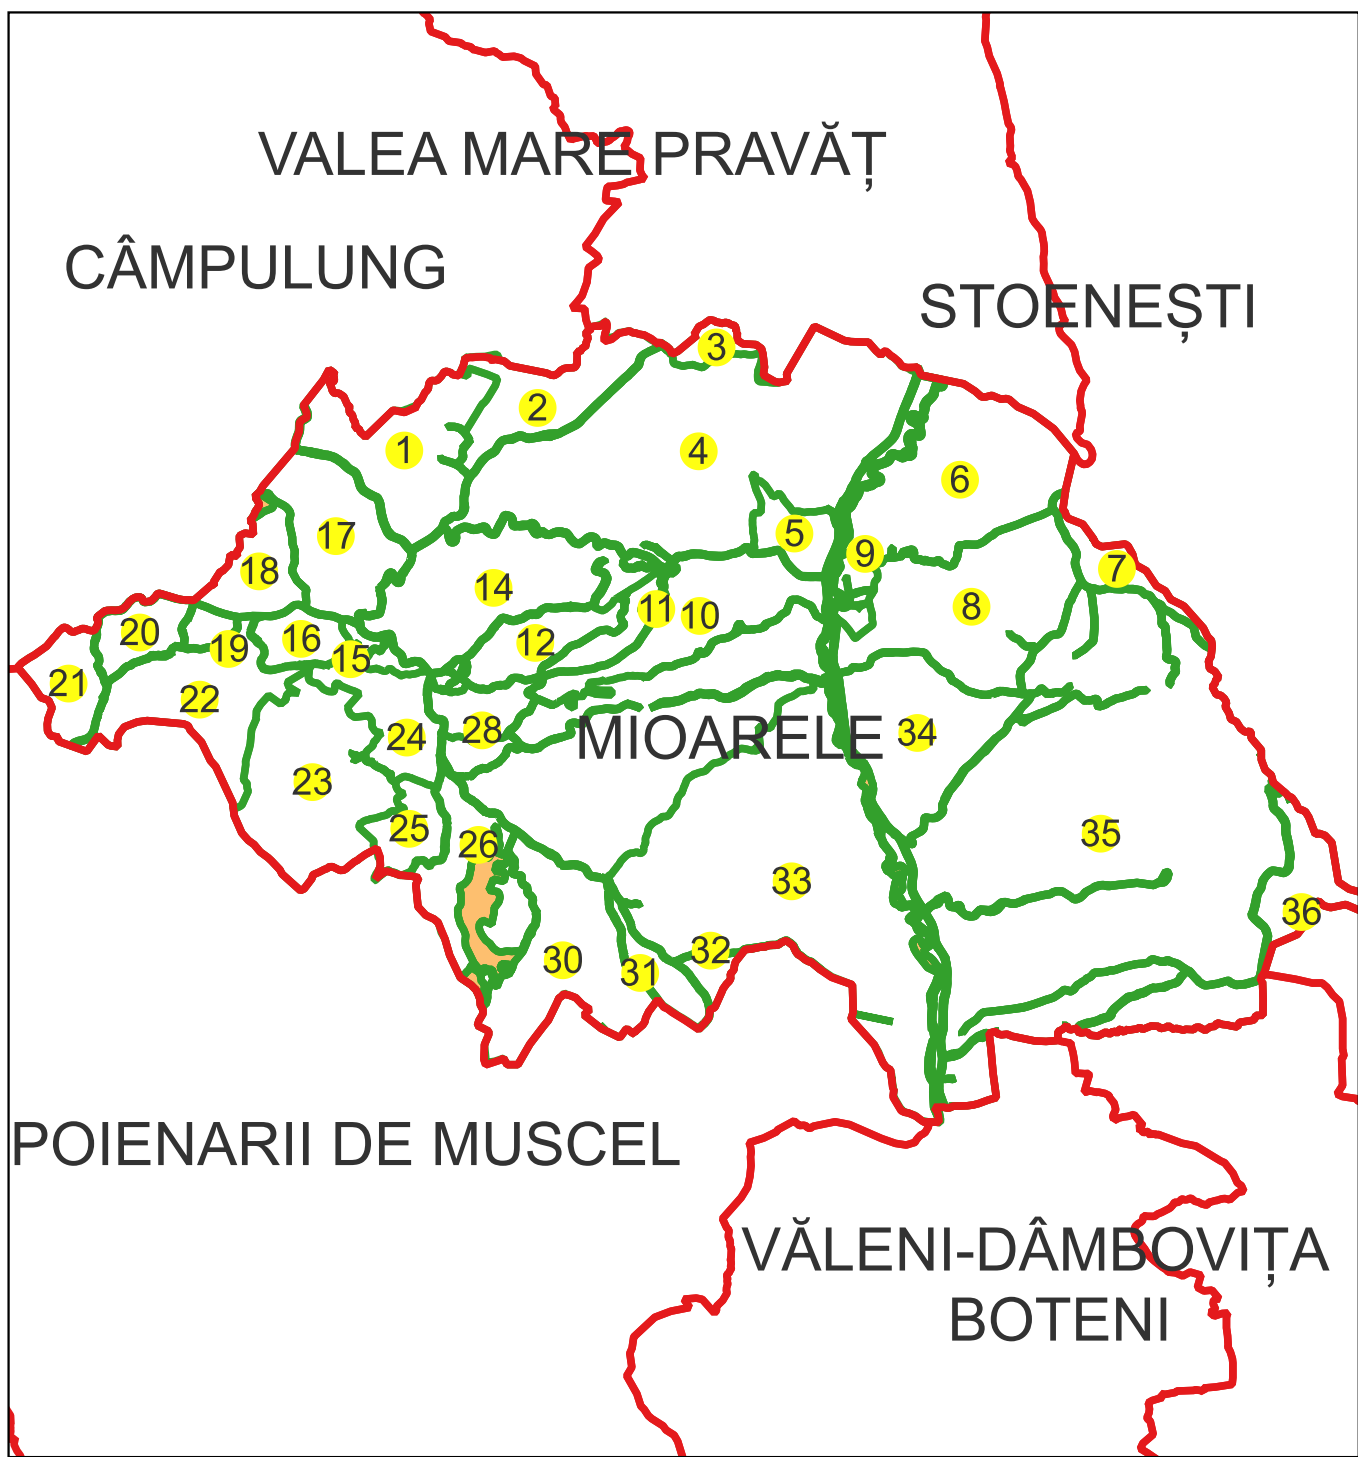

Schema dispunerii planșelor



Legenda

	LIMITA UAT
MIOARELE	Denumire UAT
85	LIMITA SECTOR CADASTRAL [37]
	Număr sector cadastral
Mățau	LIMITA INTRAVILAN
T18	Denumire intravilan
C1	Număr tarla
	LIMITA CONSTRUCTII
	Număr corp
	LIMITA IMOBIL
1324	OBJECTIV DE INTERES LOCAL
12	ID imobil
Ar	Număr poștal
Argeș	Denumire Arteră
Ar	Hidrografie
	Obiective de interes public

Semnat electronic de către Ing.
Mihai-Alexandru Hruza conform
împuternicirii nr. 117/13.07.2022

Data 21.11.2024

PLAN CADASTRAL

Comuna Mioarele, jud. Argeş

Sector cadastral nr. 0

Scara 1:1000


Sistem de proiecţie: Stereografic 1970

Planşa nr. 27/41


spre publicare



Schema dispunerii sectoarelor cadastrale

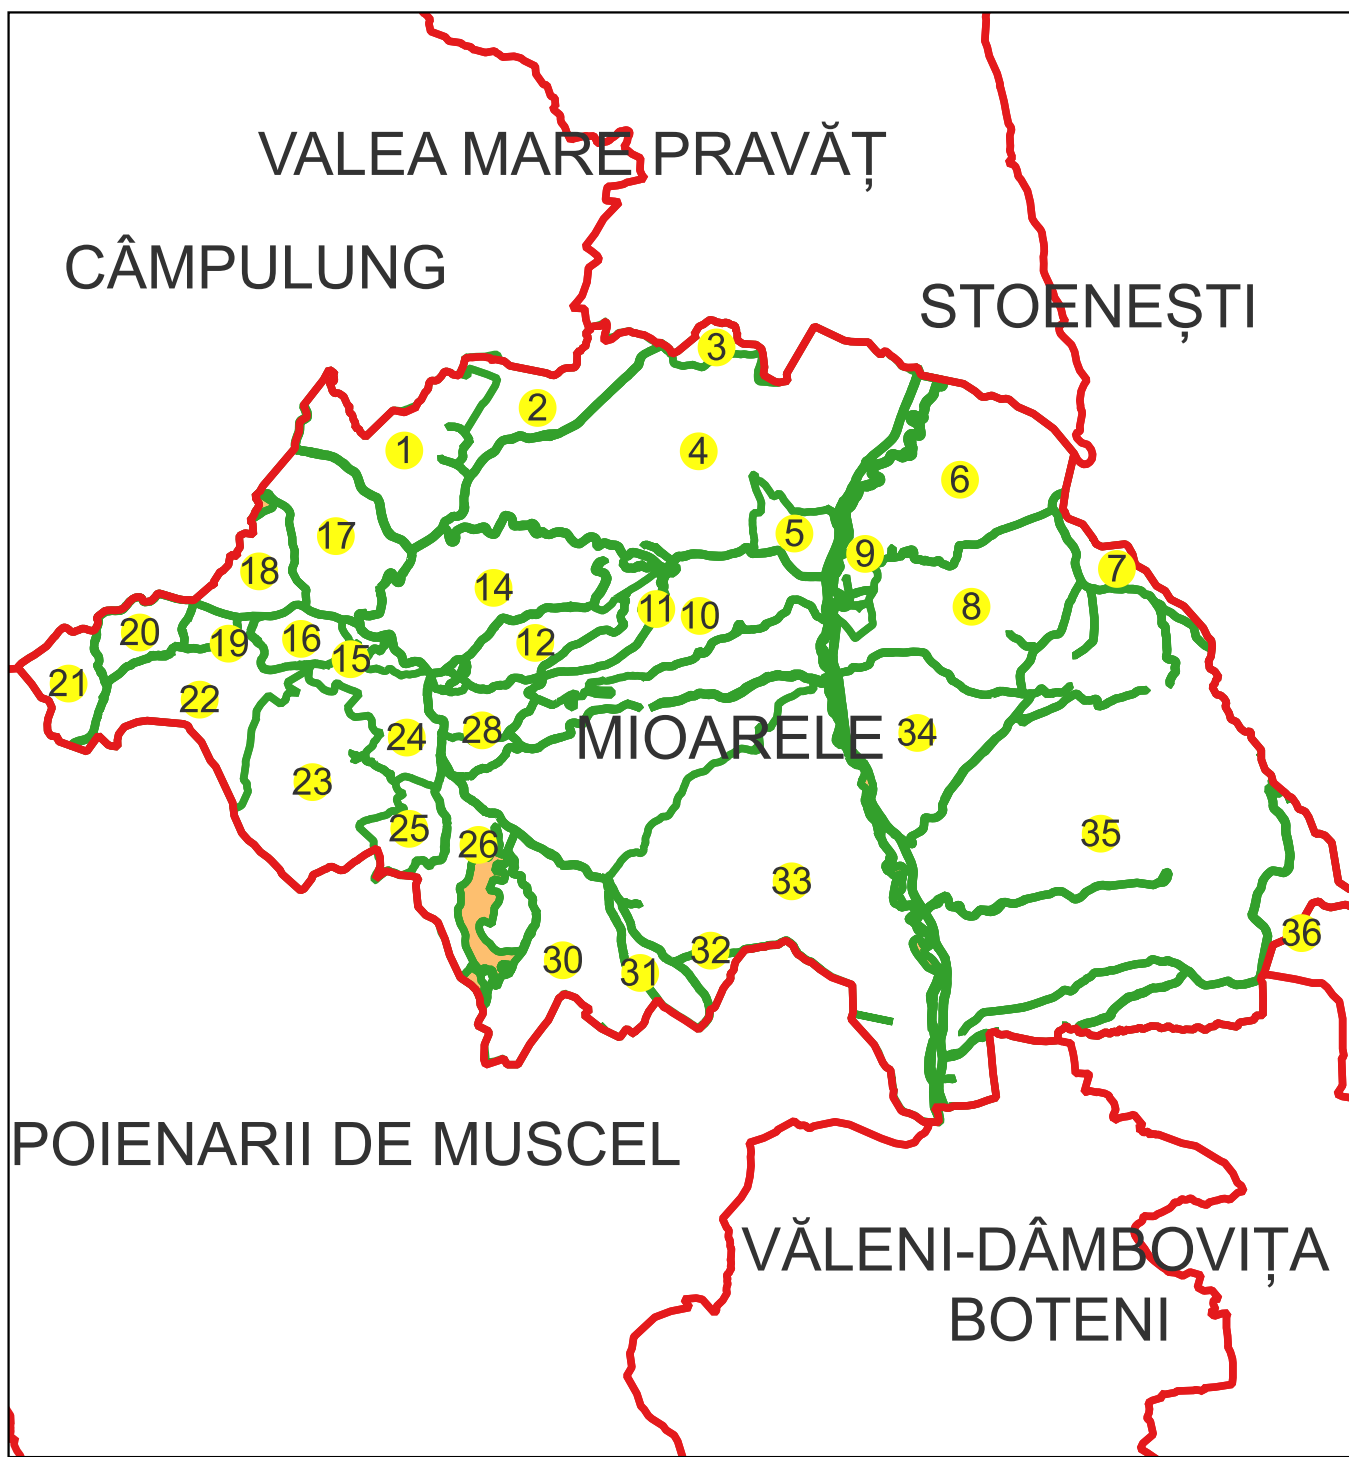

Schema dispunerii planşelor

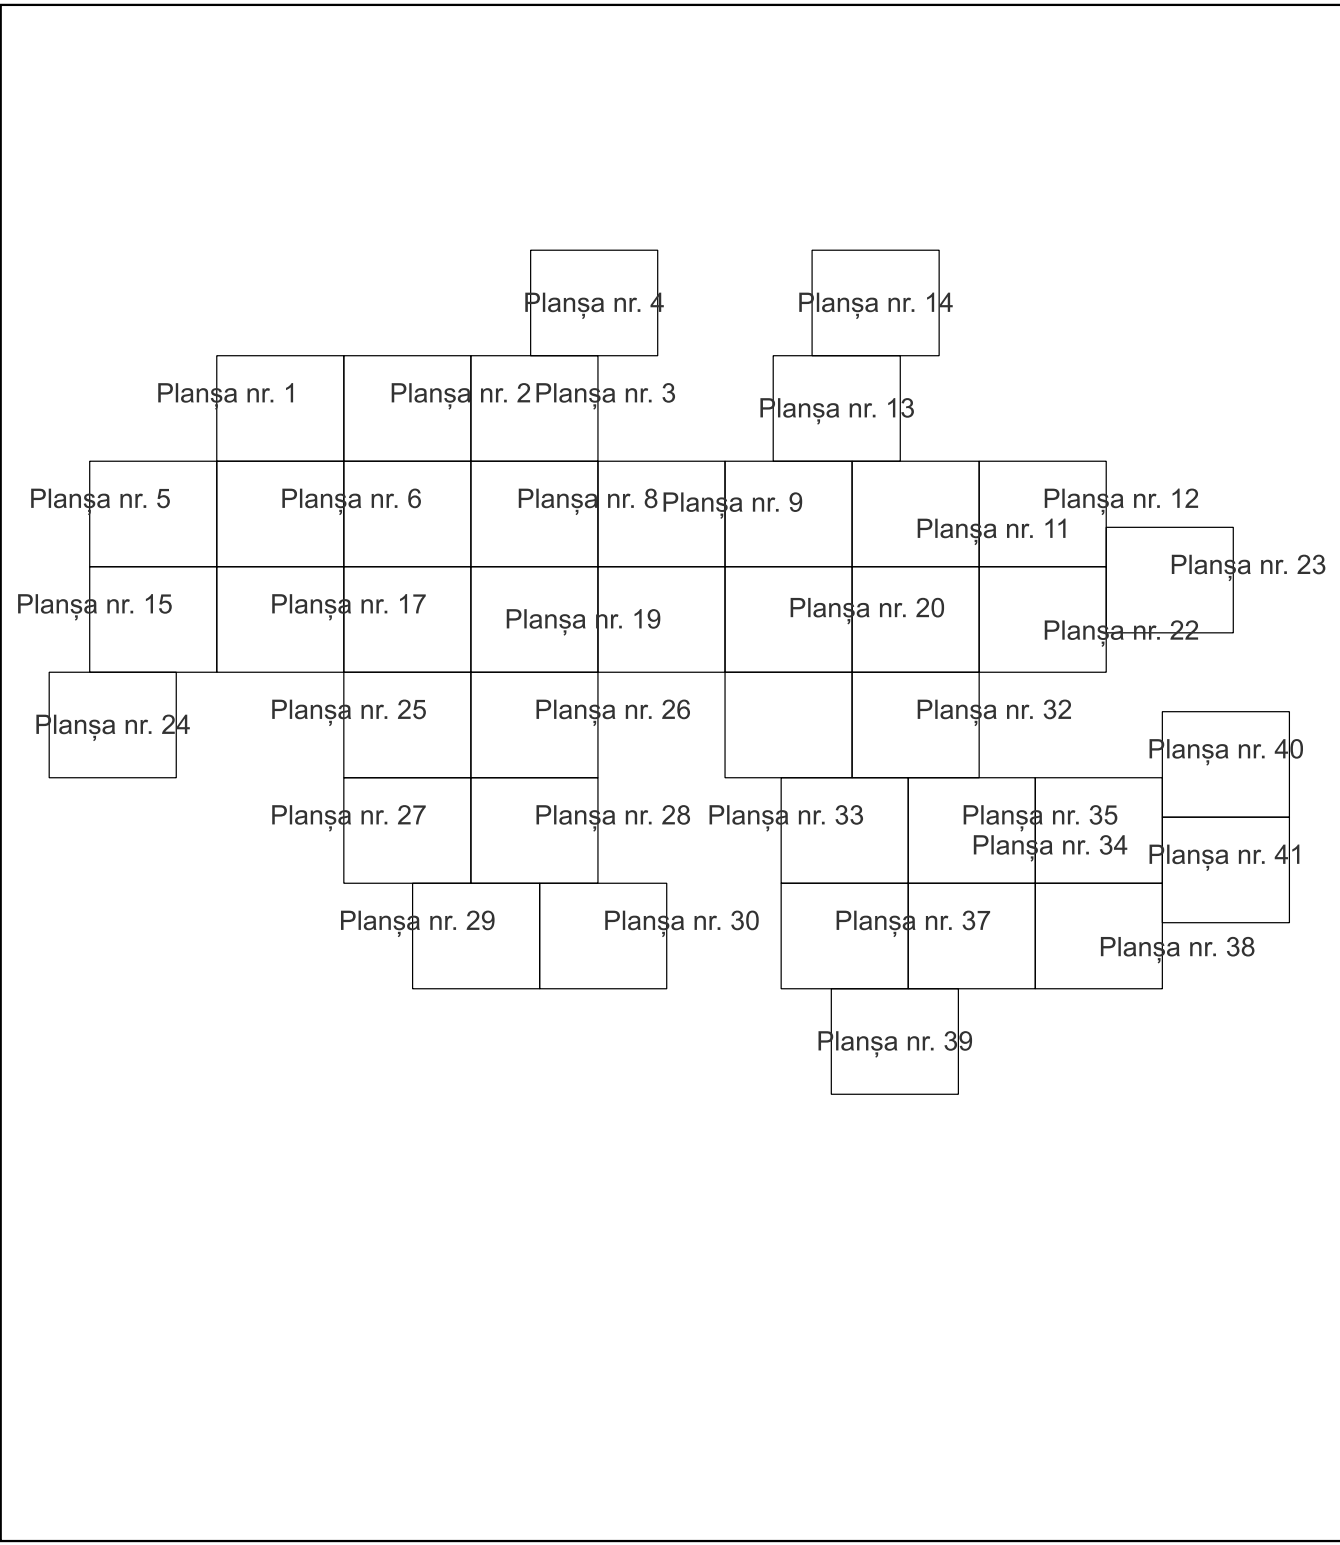

Legenda

	LIMITA UAT
MIOARELE	Denumire UAT
85	LIMITA SECTOR CADASTRAL (37)
	Număr sector cadastral
	LIMITA INTRAVILAN
Măţău	Denumire intravilan
T18	Număr tarla
C1	LIMITA CONSTRUCTII
	Număr corp
	LIMITA IMOBIL
1324	OBJECTIV DE INTERES LOCAL
12	ID imobil
Aa	Număr poştal
Argeş	Denumire Arteră
Aa	Hidrografie
	Obiective de interes public

Semnat electronic de către Ing.

Mihai-Alexandru Hruza conform

Împuternicirii nr. 117/13.07.2022

Data 21.11.2024

PLAN CADASTRAL

Comuna Mioarele, jud. Argeş

Sector cadastral nr. 0

Scara 1:1000


Sistem de proiectie: Stereografic 1970

Planşa nr. 28/41

spre publicare



Schema dispunerii sectoarelor cadastrale

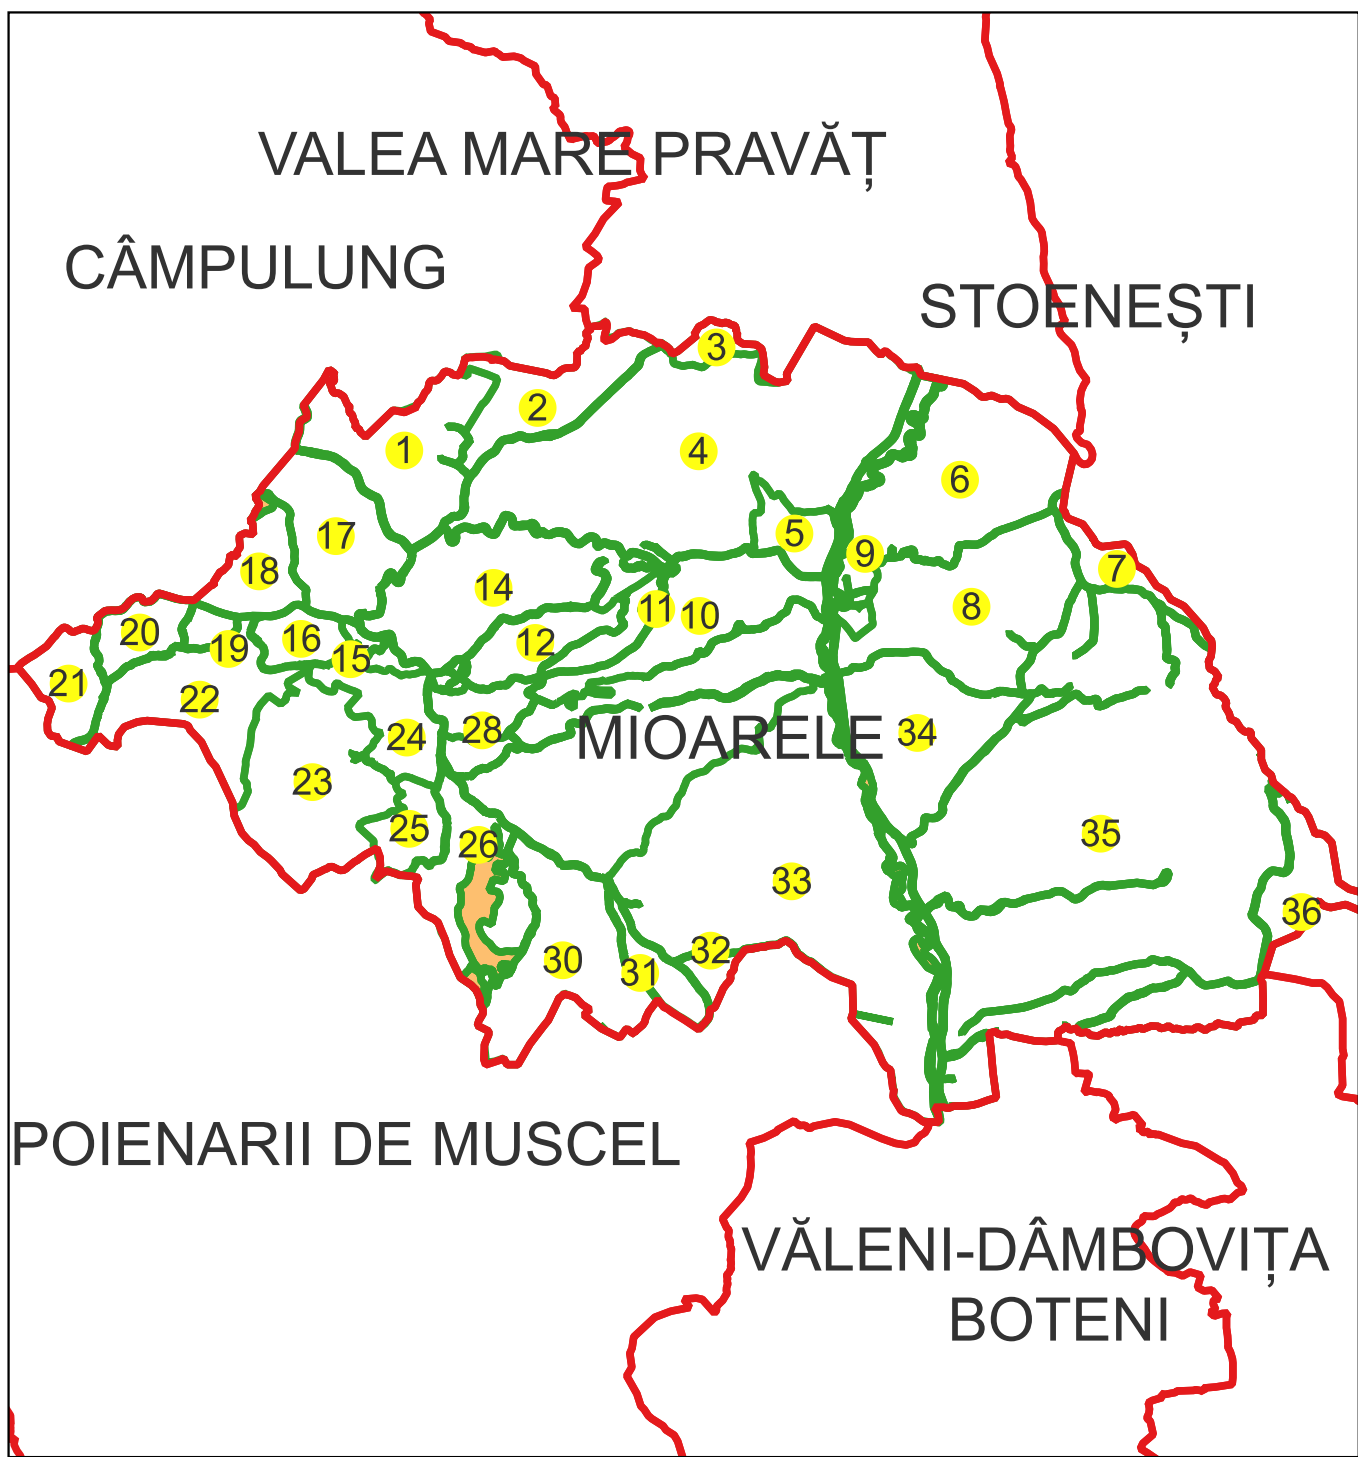

Schema dispunerii planșelor



Legenda

	LIMITA UAT
MIOARELE	Denumire UAT
85	LIMITA SECTOR CADASTRAL [37]
	Număr sector cadastral
	LIMITA INTRAVILAN
Măţău	Denumire intravilan
T18	LIMITA TARLA
	Număr tarla
C1	LIMITA CONSTRUCTII
	Număr corp
	LIMITA IMOBIL
1324	OBJECTIV DE INTERES LOCAL
12	ID imobil
Aa	Număr poştal
Argeş	Denumire Arteră
Aa	Hidrografie
	Obiective de interes public

Semnat electronic de către Ing.
Mihai-Alexandru Hruza conform
împunătorii nr. 117/13.07.2022

Data 21.11.2024

PLAN CADASTRAL

Comuna Mioarele, jud. Argeş

Sector cadastral nr. 0

Scara 1:1000

Sistem de proiectie: Stereografic 1970

Planşa nr. 29/41

spre publicare



Schema dispunerii sectoarelor cadastrale



Schema dispunerii planșelor



Legenda

	LIMITA UAT
MIOARELE	Denumire UAT
85	LIMITA SECTOR CADASTRAL [37]
	Număr sector cadastral
	LIMITA INTRAVILAN
Măţău	Denumire intravilan
T18	LIMITA TARLA
	Număr tarla
C1	LIMITA CONSTRUCTII
	Număr corp
	LIMITA IMOBIL
1324	OBIECTIV DE INTERES LOCAL
12	ID imobil
Aa	Număr poştal
Argeş	Denumire Arteră
Aa	Hidrografie
	Obiective de interes public

Semnat electronic de către Ing.
Mihai-Alexandru Hruza conform
împuternicirii nr. 117/13.07.2022

Data 21.11.2024

PLAN CADASTRAL

Comuna Mioarele, jud. Argeş

Sector cadastral nr. 0

Scara 1:1000

Sistem de proiecție: Stereografic 1970

Planşa nr. 30/41

spre publicare



Schema dispunerii sectoarelor cadastrale



Schema dispunerii planşelor



Legenda

	LIMITA UAT
MIOARELE	Denumire UAT
85	LIMITA SECTOR CADASTRAL [37]
	Număr sector cadastral
Măţău	LIMITA INTRAVILAN
T18	Denumire intravilan
C1	LIMITA TARLA
	Număr tarla
	LIMITA CONSTRUCȚII
	Număr corp
	LIMITA IMOBIL
1324	OBJECTIV DE INTERES LOCAL
12	ID imobil
Aa	Număr poştal
Argeş	Denumire Arteră
Aa	Obiective de interes public

Semnat electronic de către Ing.

Mihai-Alexandru Hruza conform

Împuternicirii nr. 117/13.07.2022

Data 21.11.2024

PLAN CADASTRAL

Comuna Mioarele, jud. Argeş

Sector cadastral nr. 0

Scara 1:1000


Sistem de proiecţie: Stereografic 1970

Planşa nr. 31/41

spre publicare



Schema dispunerii sectoarelor cadastrale

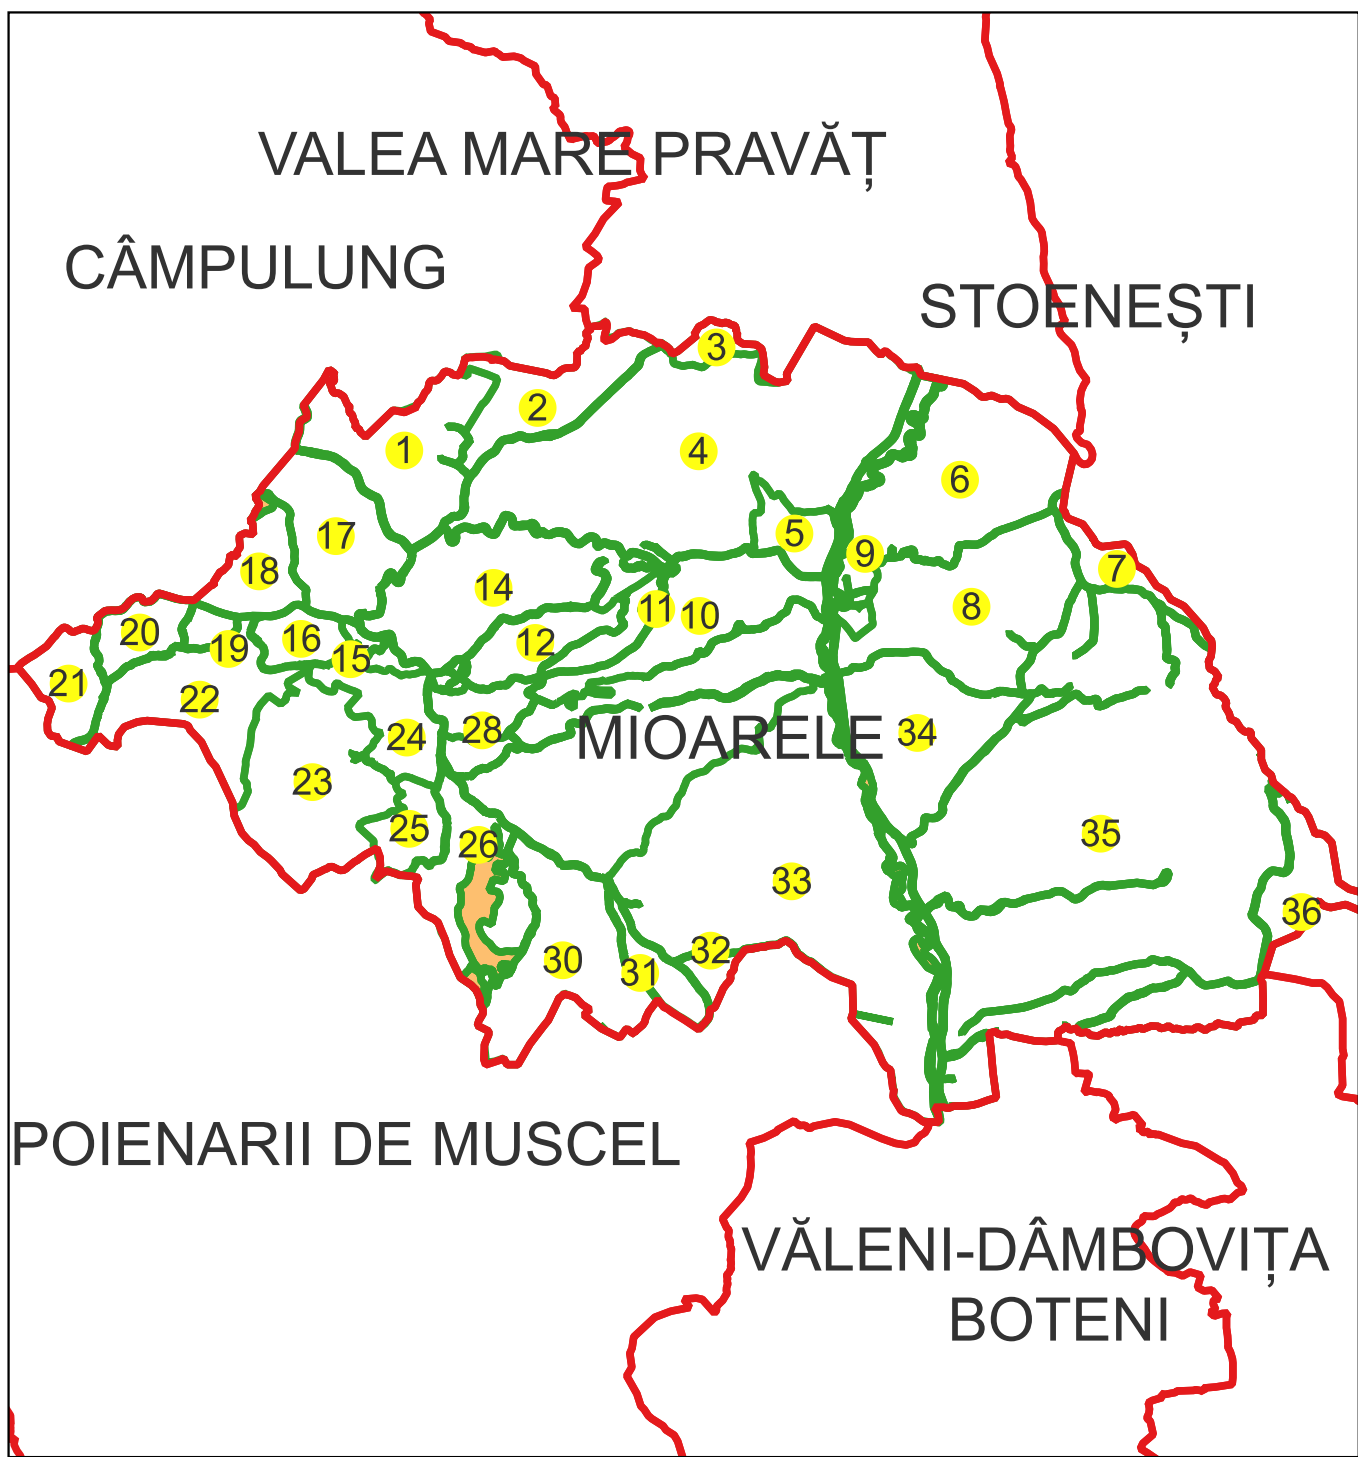

Schema dispunerii planşelor



Legenda

	LIMITA UAT
MIOARELE	Denumire UAT
85	LIMITA SECTOR CADASTRAL [37]
	Număr sector cadastral
Măţau	LIMITA INTRAVILAN
T18	Denumire intravilan
C1	LIMITA TARLA
	Număr tarla
	LIMITA CONSTRUCTII
	Număr corp
	LIMITA IMOBIL
1324	OBJECTIV DE INTERES LOCAL
12	ID imobil
Aa	Număr poştal
Argeş	Denumire Arteră
Aa	Hidrografie
	Obiective de interes public

Semnat electronic de către Ing.

Mihai-Alexandru Hruza conform

împuternicirii nr. 117/13.07.2022

Data 21.11.2024

PLAN CADASTRAL

Comuna Mioarele, jud. Argeş

Sector cadastral nr. 0

Scara 1:1000


Sistem de proiecție: Stereografic 1970

Planşa nr. 32/41

spre publicare



Schema dispunerii sectoarelor cadastrale

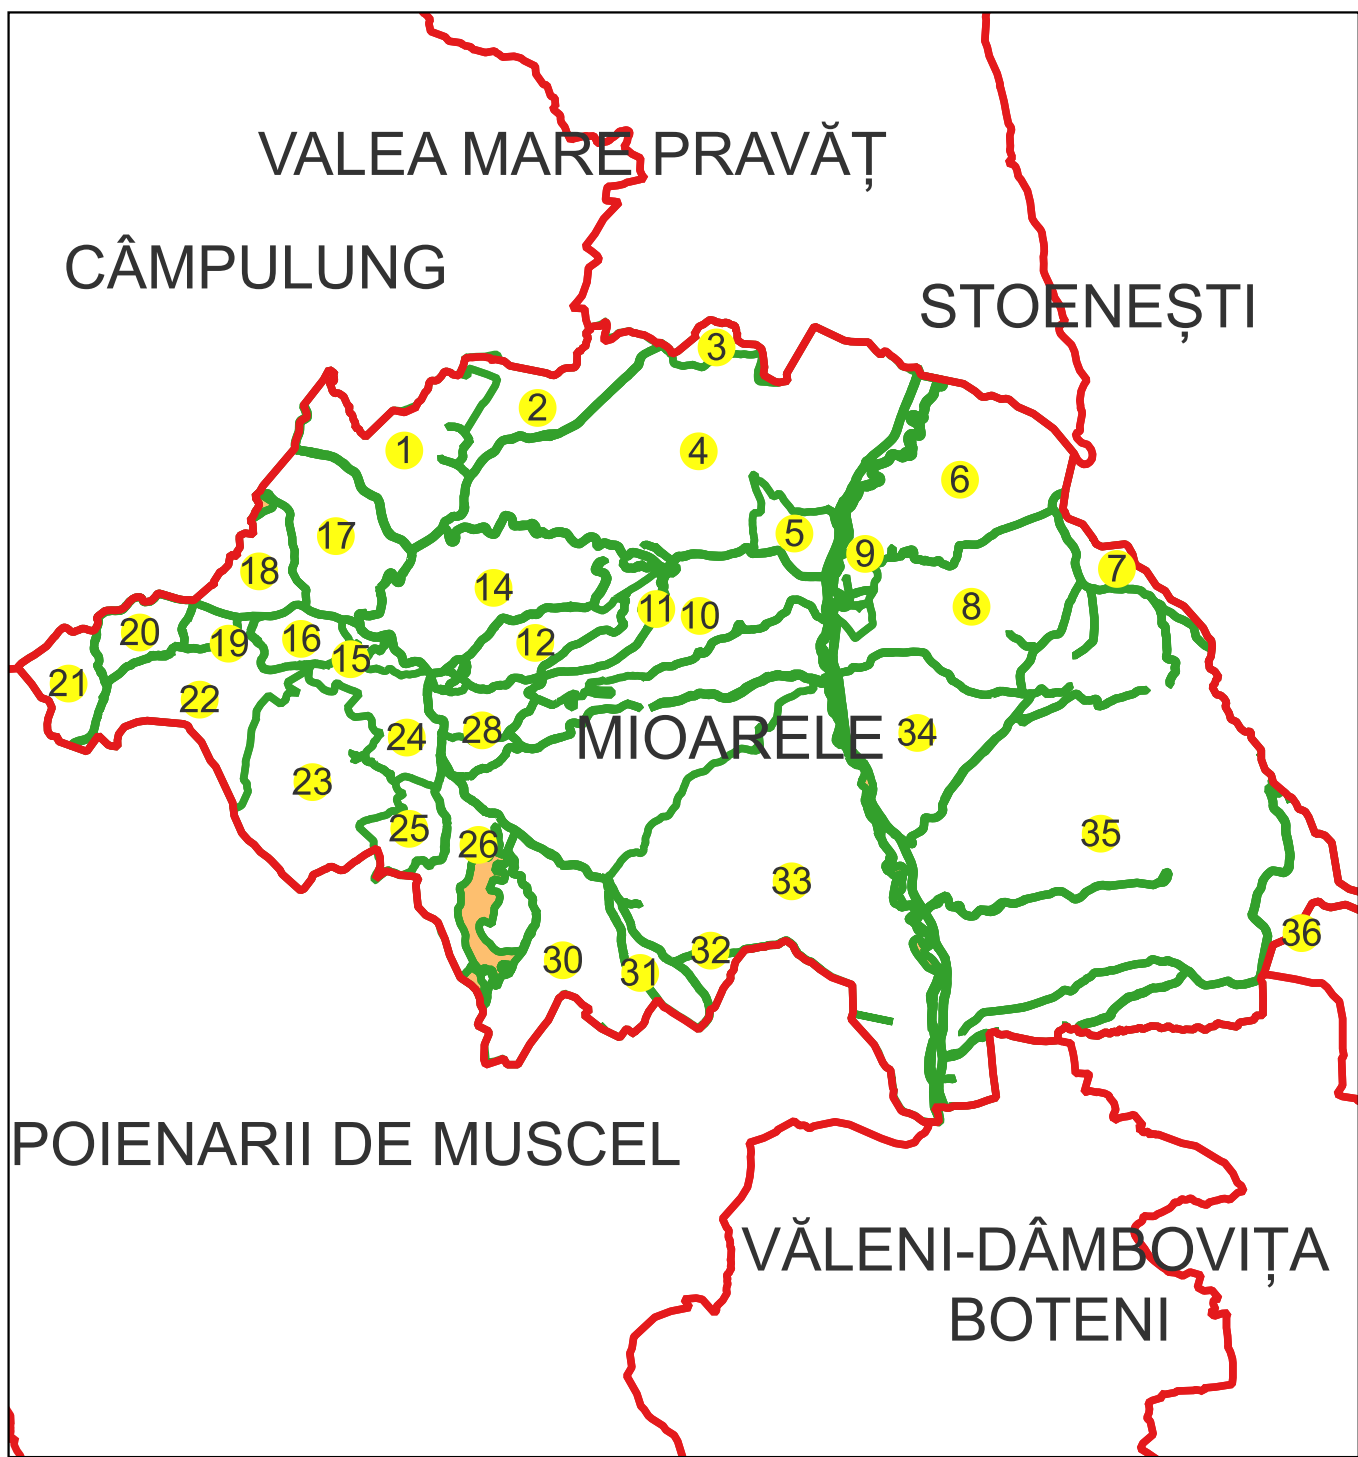

Schema dispunerii planşelor



Legenda

	LIMITA UAT
MIOARELE	Denumire UAT
85	LIMITA SECTOR CADASTRAL [37]
	Număr sector cadastral
	LIMITA INTRAVILAN
Măţau	Denumire intravilan
T18	LIMITA TARLA
	Număr tarla
C1	LIMITA CONSTRUCTII
	Număr corp
	LIMITA IMOBIL
1324	OBIECTIV DE INTERES LOCAL
12	ID imobil
Aa	Număr poştal
Argeş	Denumire Arteră
Aa	Hidrografie
	Obiective de interes public

Semnat electronic de către Ing.
Mihai-Alexandru Hruza conform
împuternicirii nr. 117/13.07.2022

Data 21.11.2024

PLAN CADASTRAL

Comuna Mioarele, jud. Argeş

Sector cadastral nr. 0

Scara 1:1000


Sistem de proiecție: Stereografic 1970

Planşa nr. 33/41

spre publicare



Schema dispunerii sectoarelor cadastrale

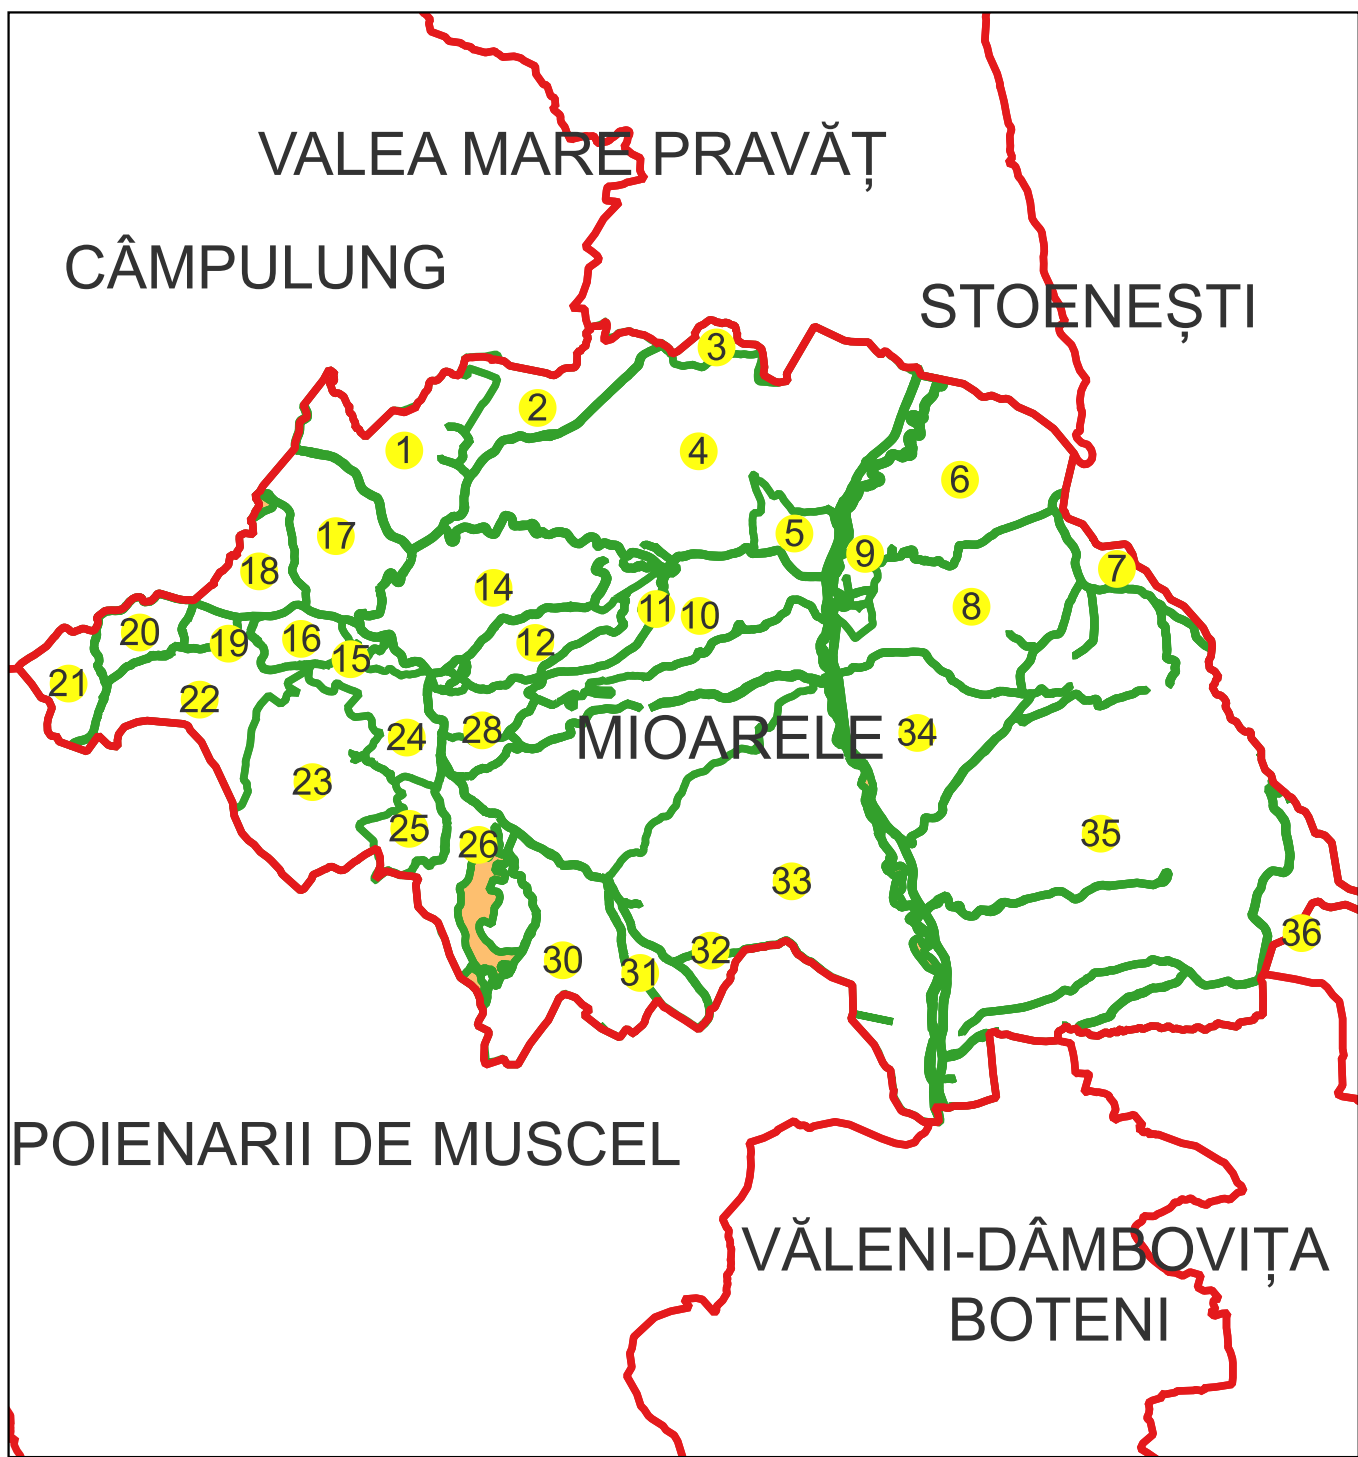

Schema dispunerii planșelor



Legenda

	LIMITA UAT
MIOARELE	Denumire UAT
33	LIMITA SECTOR CADASTRAL (37)
85	Număr sector cadastral
Mățău	LIMITA INTRAVILAN
T18	Denumire intravilan
C1	LIMITA TARLA
	Număr tarla
	LIMITA CONSTRUCTII
	Număr corp
	LIMITA IMOBIL
1324	OBIECTIV DE INTERES LOCAL
12	ID imobil
Ar	Număr poștal
Argeș	Denumire Arteră
Ar	Hidrografie
	Obiective de interes public

Semnat electronic de către Ing.

Mihai-Alexandru Hruza conform

împunătorii nr. 117/13.07.2022

Data 21.11.2024

PLAN CADASTRAL

Comuna Mioarele, jud. Argeş

Sector cadastral nr. 0

Scara 1:1000


Sistem de proiecție: Stereografic 1970

Planşa nr. 34/41

spre publicare



Schema dispunerii sectoarelor cadastrale

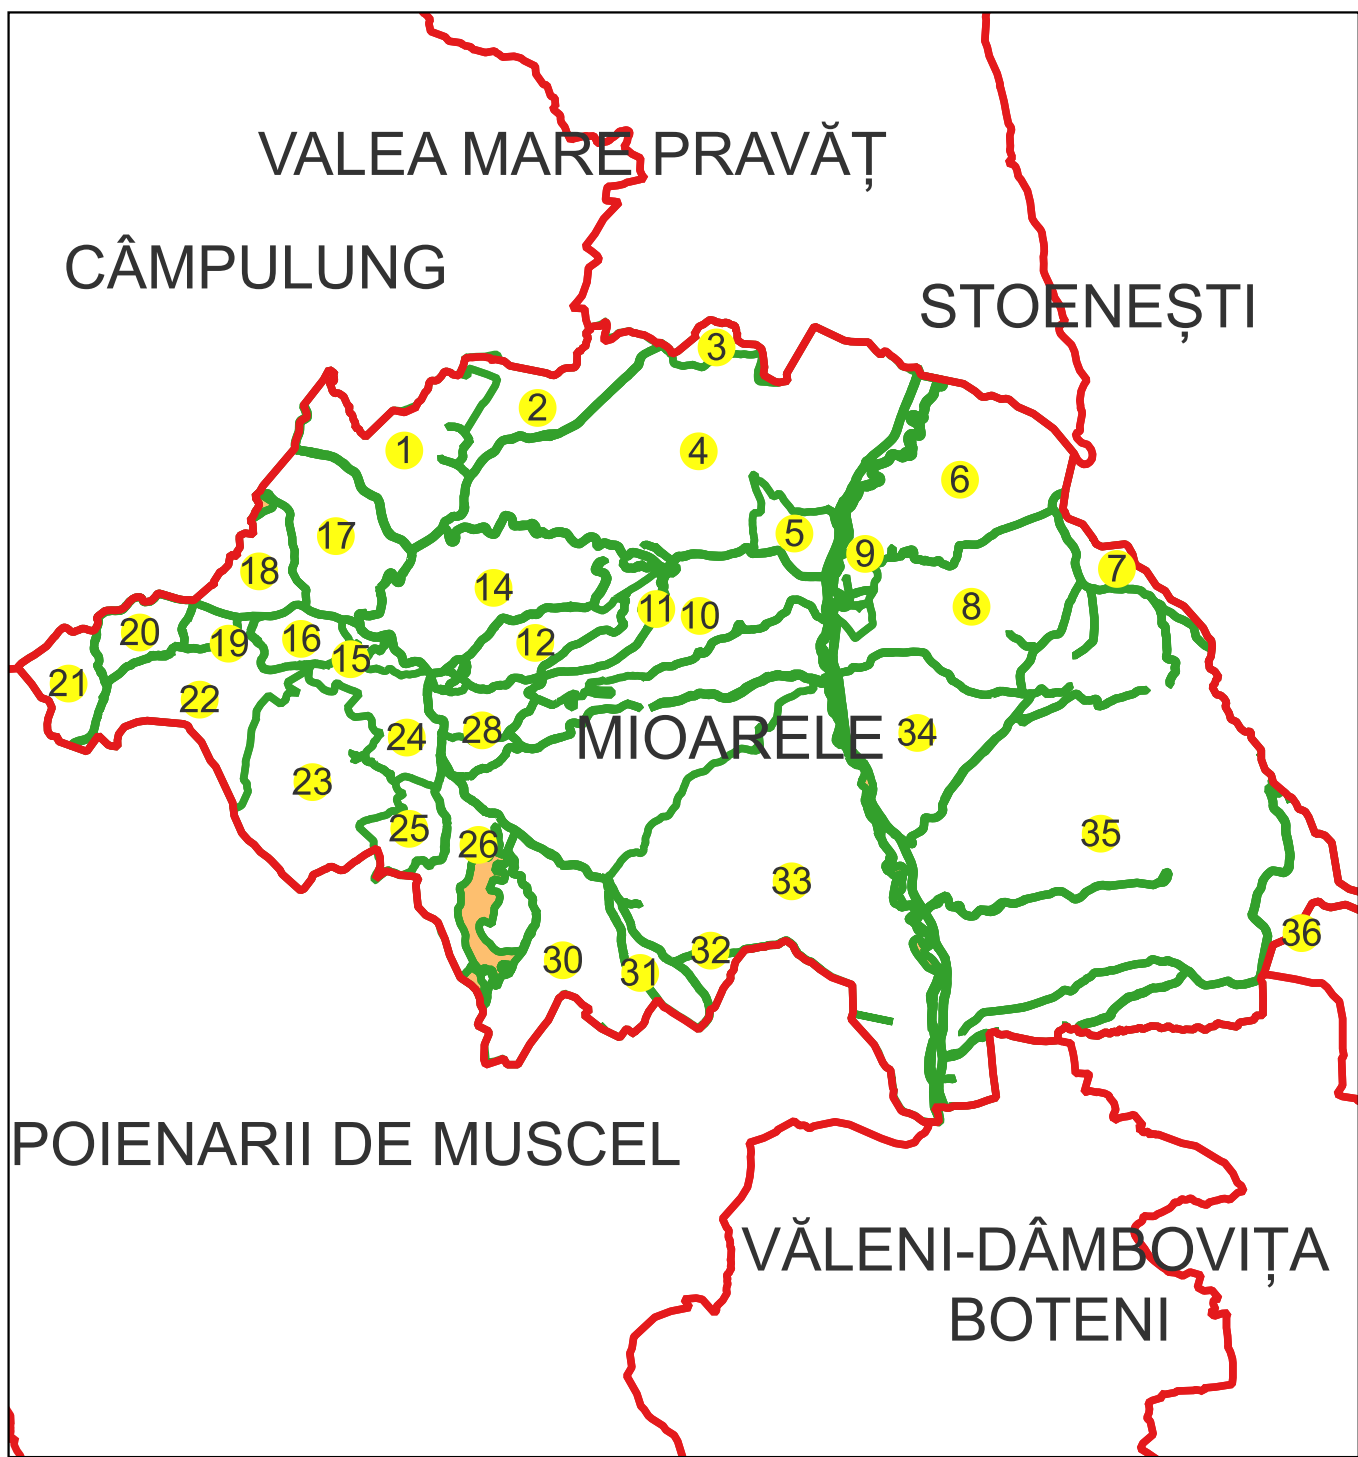

Schema dispunerii planșelor



Legenda

	LIMITA UAT
MIOARELE	Denumire UAT
35	LIMITA SECTOR CADASTRAL [37]
	Număr sector cadastral
	LIMITA INTRAVILAN
Măţău	Denumire intravilan
T18	LIMITA TARLA
	Număr tarla
C1	LIMITA CONSTRUCTII
	Număr corp
	LIMITA IMOBIL
1324	OBJECTIV DE INTERES LOCAL
12	ID imobil
Aa	Număr poştal
Argeş	Denumire Arteră
Aa	Hidrografie
	Obiective de interes public

Semnat electronic de către Ing.
Mihai-Alexandru Hruza conform
Împuternicirii nr. 117/13.07.2022

Data 21.11.2024

PLAN CADASTRAL

Comuna Mioarele, jud. Argeş

Sector cadastral nr. 0

Scara 1:1000


Sistem de proiecție: Stereografic 1970

Planşa nr. 35/41


spre publicare



Schema dispunerii sectoarelor cadastrale

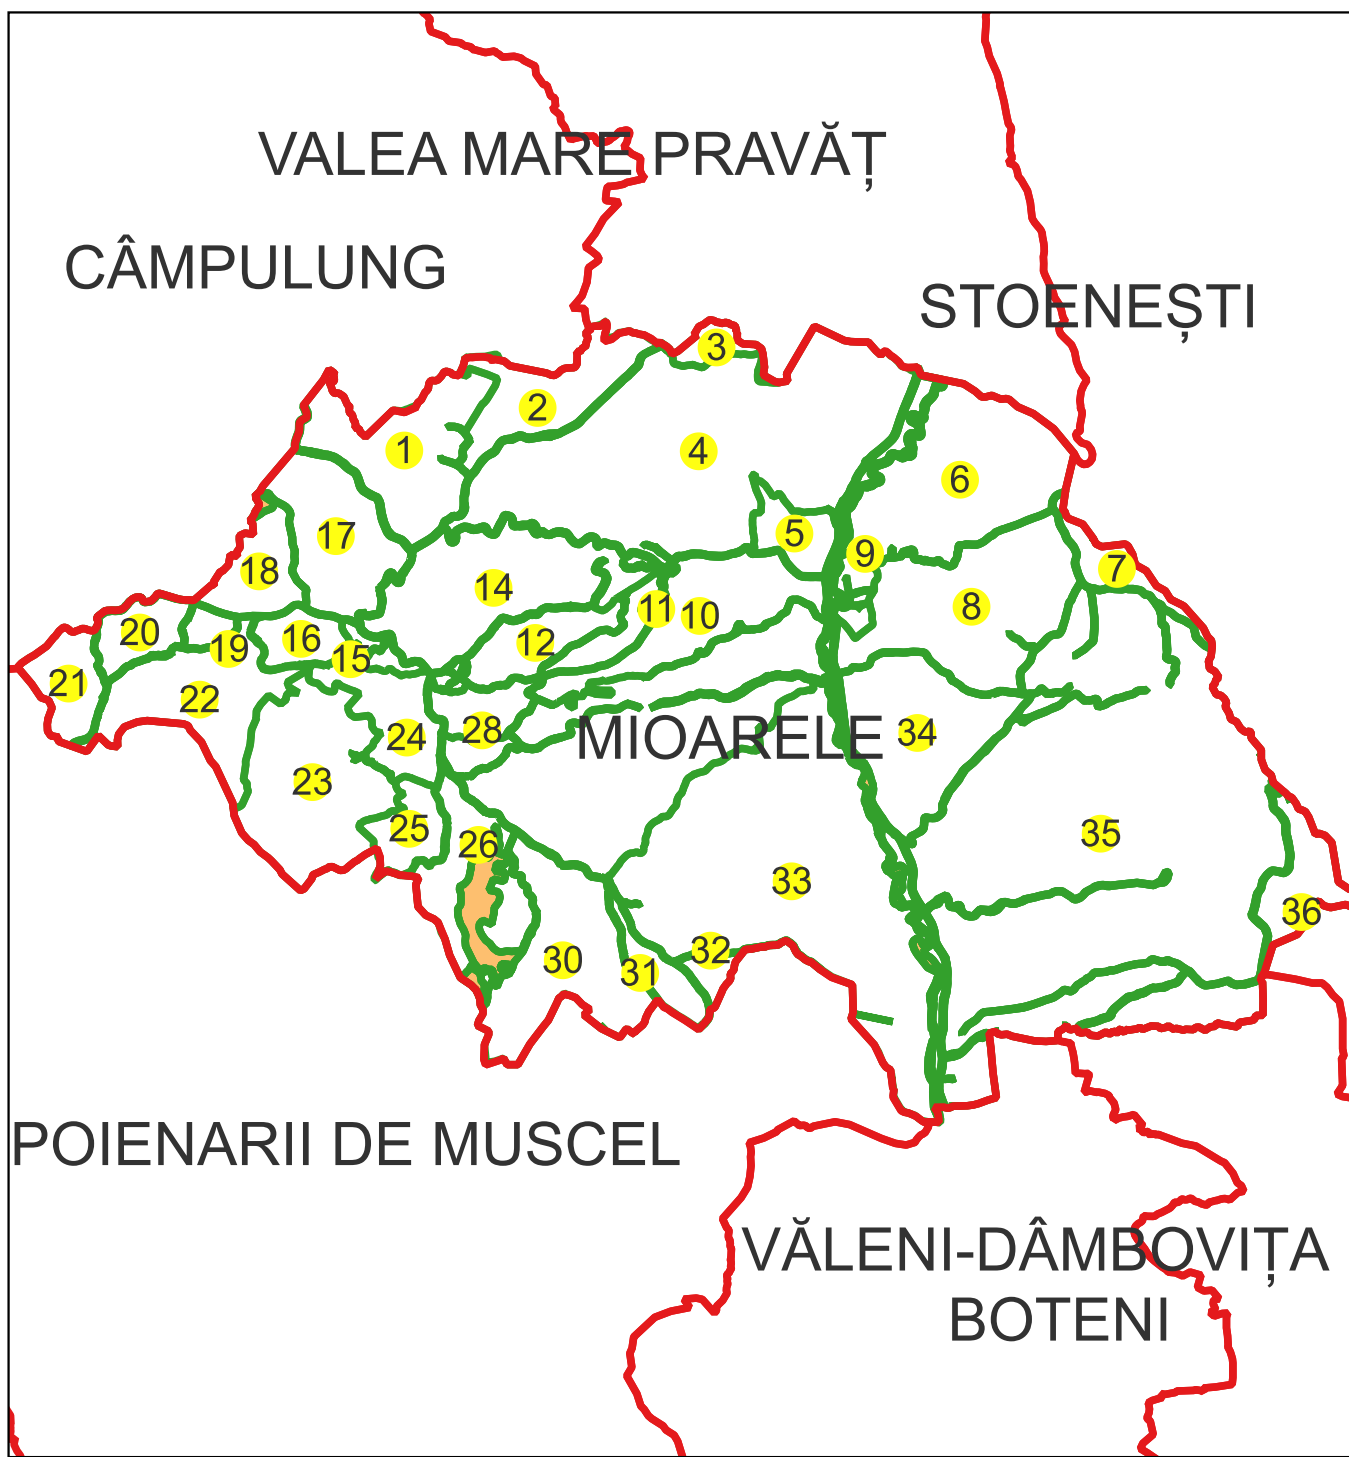

Schema dispunerii planșelor

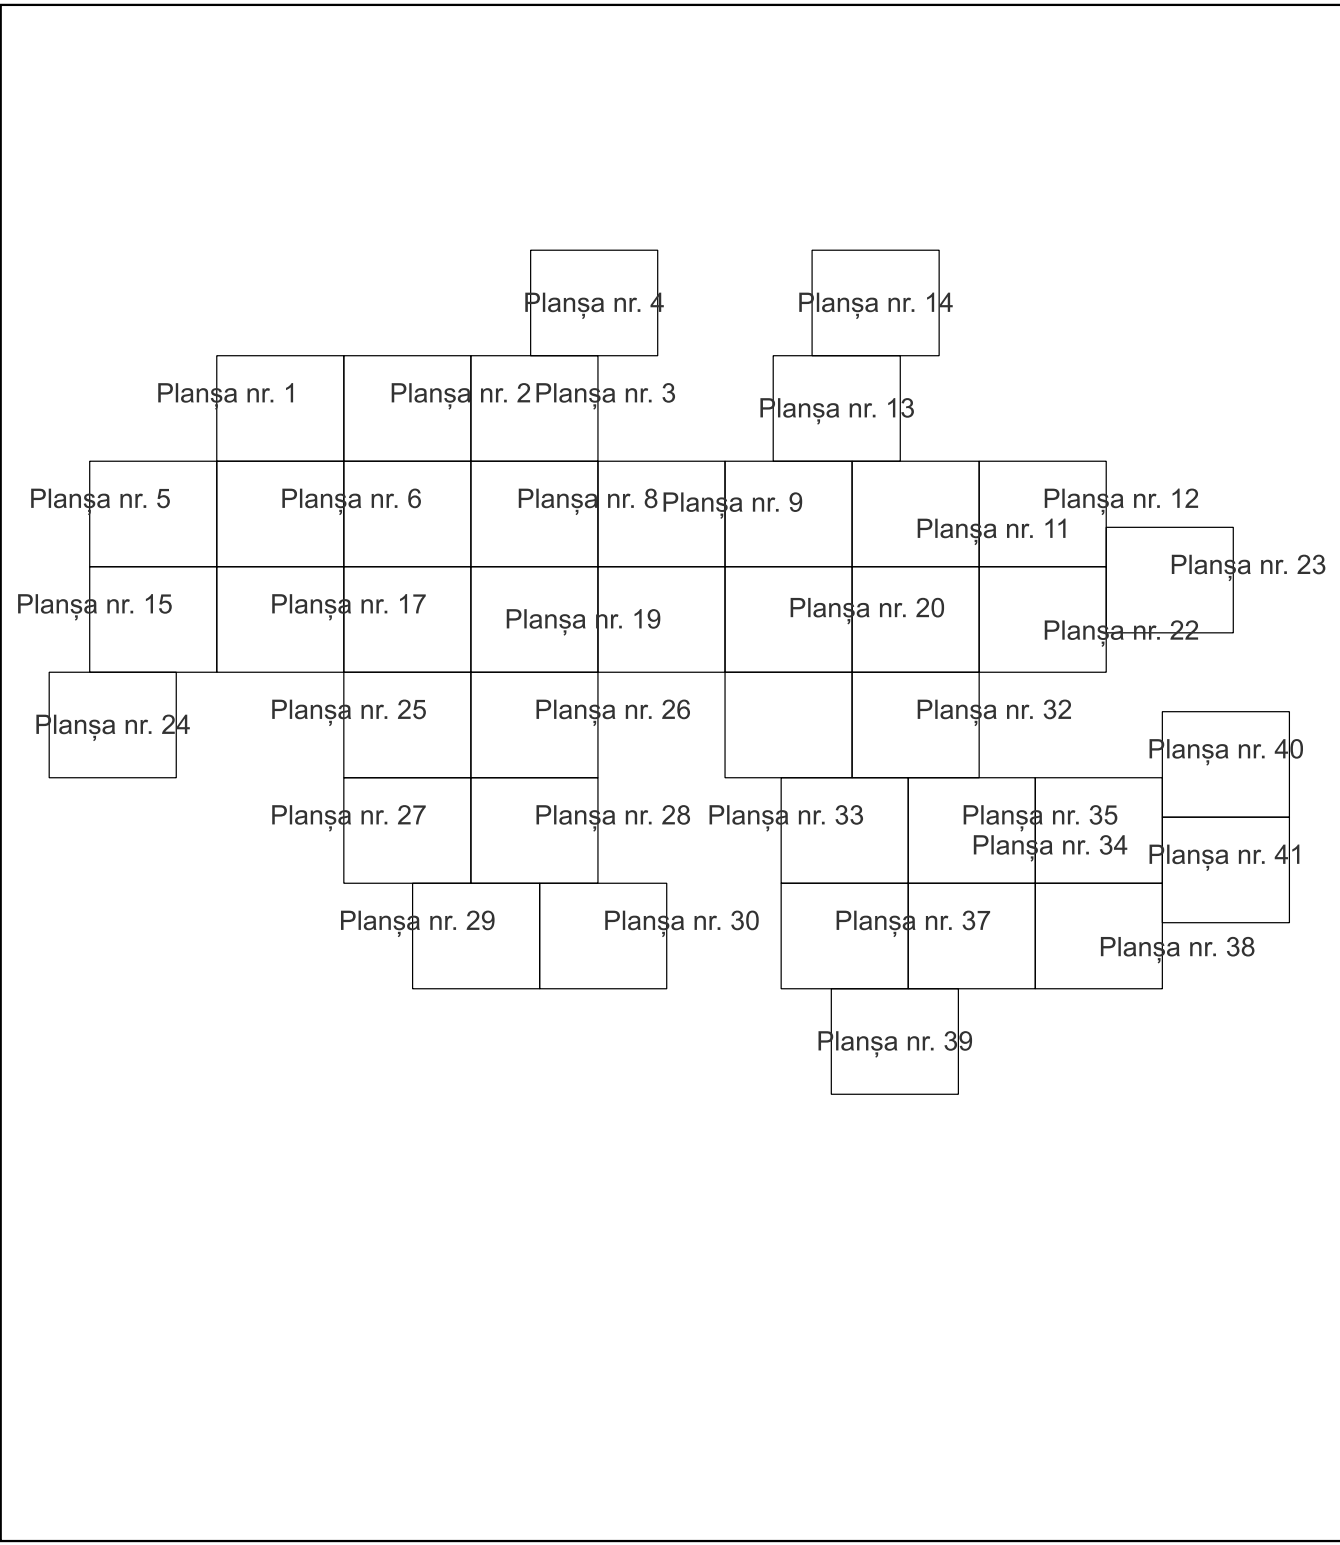

Legenda

	LIMITA UAT
MIOARELE	Denumire UAT
85	LIMITA SECTOR CADASTRAL [37]
	Număr sector cadastral
Mățău	LIMITA INTRAVILAN
T18	Denumire intravilan
C1	LIMITA TARLA
.	Număr tarla
	LIMITA CONSTRUCTII
	Număr corp
	LIMITA IMOBIL
1324	OBJECTIV DE INTERES LOCAL
12	ID imobil
Aa	Număr poștal
Argeș	Denumire Arteră
Aa	Hidrografie
	Obiective de interes public

Semnat electronic de către Ing.
Mihai-Alexandru Hruza conform
Împuternicirii nr. 117/13.07.2022

Data 21.11.2024

PLAN CADASTRAL

Comuna Mioarele, jud. Argeş

Sector cadastral nr. 0

Scara 1:1000


Sistem de proiecţie: Stereografic 1970

Planşa nr. 36/41

spre publicare



Schema dispunerii sectoarelor cadastrale

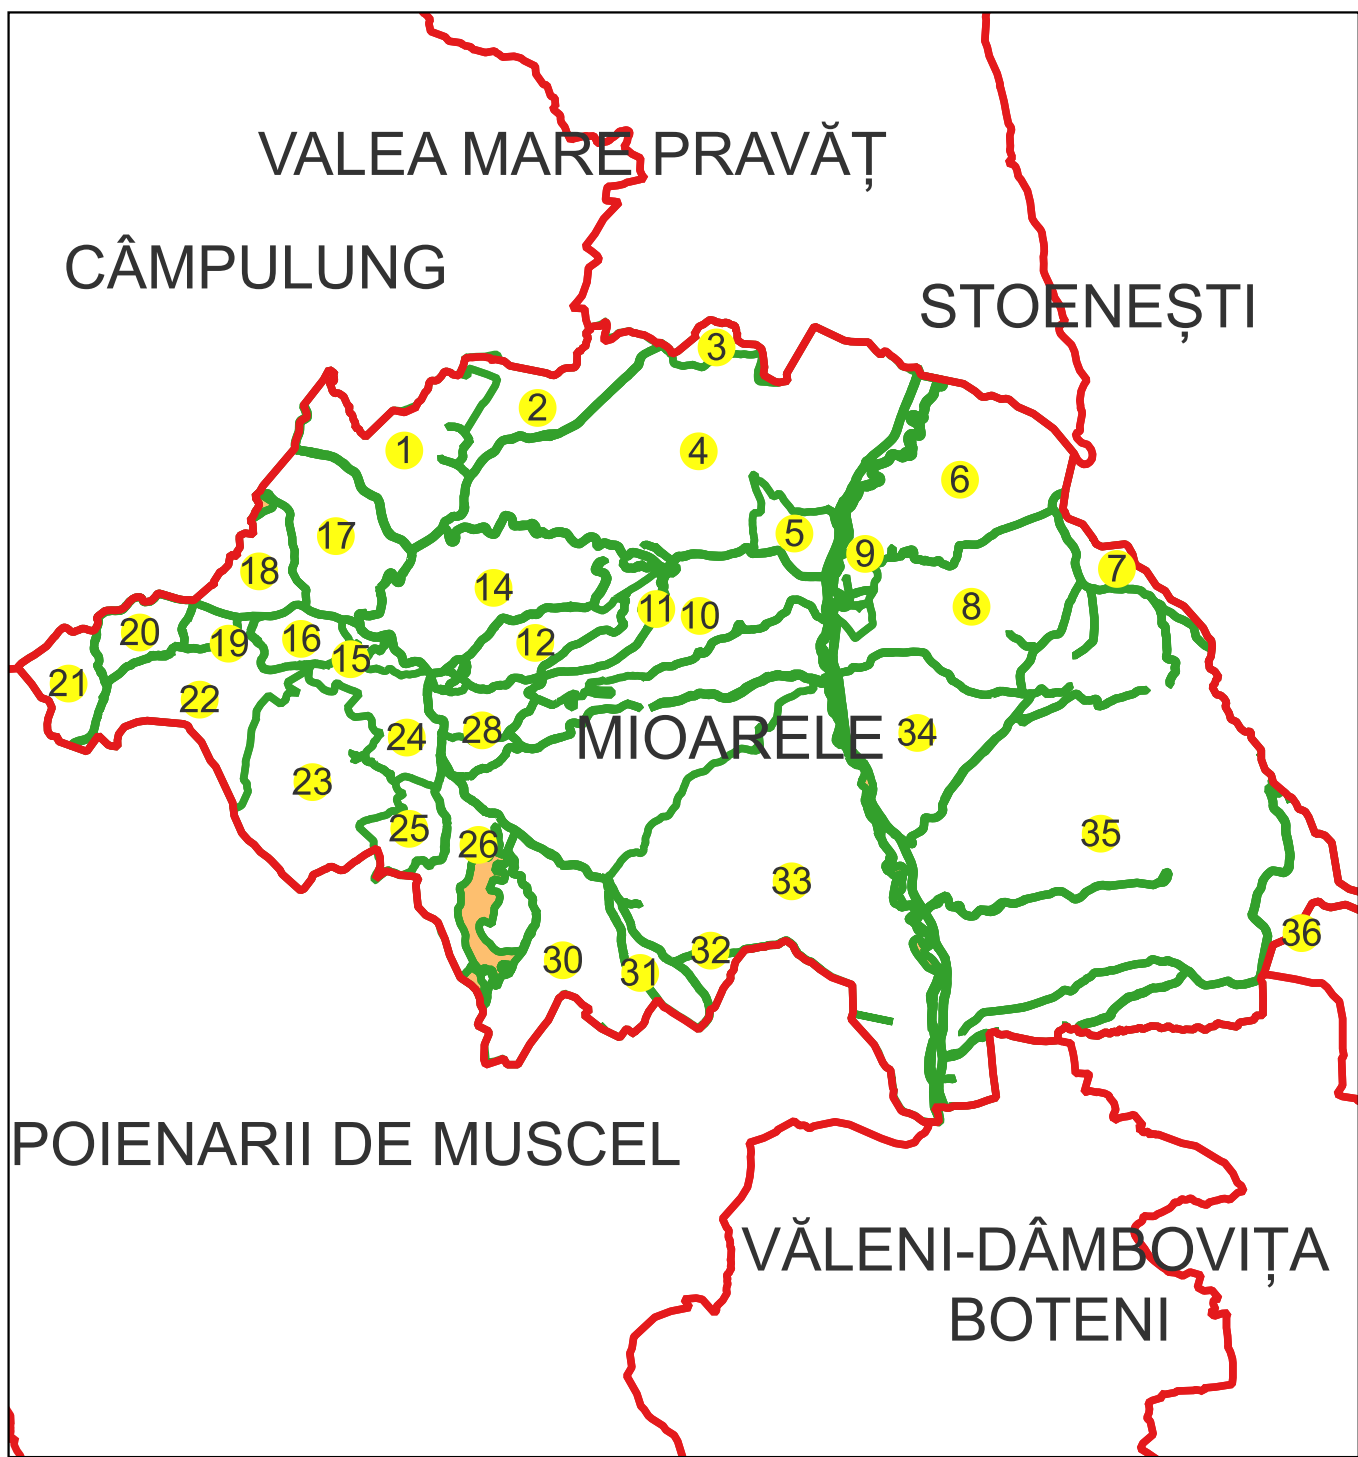

Schema dispunerii planșelor



Legenda

	LIMITA UAT
MIOARELE	Denumire UAT
36	LIMITA SECTOR CADASTRAL [37]
36	Număr sector cadastral
	LIMITA INTRAVILAN
Mățău	Denumire intravilan
T18	LIMITA TARLA
	Număr tarla
C1	LIMITA CONSTRUCTII
	Număr corp
	LIMITA IMOBIL
1324	OBJECTIV DE INTERES LOCAL
12	ID imobil
Aa	Număr poștal
Argeș	Denumire Arteră
Aa	Hidrografie
	Obiective de interes public

Semnat electronic de către Ing.
Mihai-Alexandru Hruza conform
Împuternicirii nr. 117/13.07.2022

Data 21.11.2024

PLAN CADASTRAL

Comuna Mioarele, jud. Argeş

Sector cadastral nr. 0

Scara 1:1000


Sistem de proiecție: Stereografic 1970

Planşa nr. 37/41

spre publicare



Schema dispunerii sectoarelor cadastrale

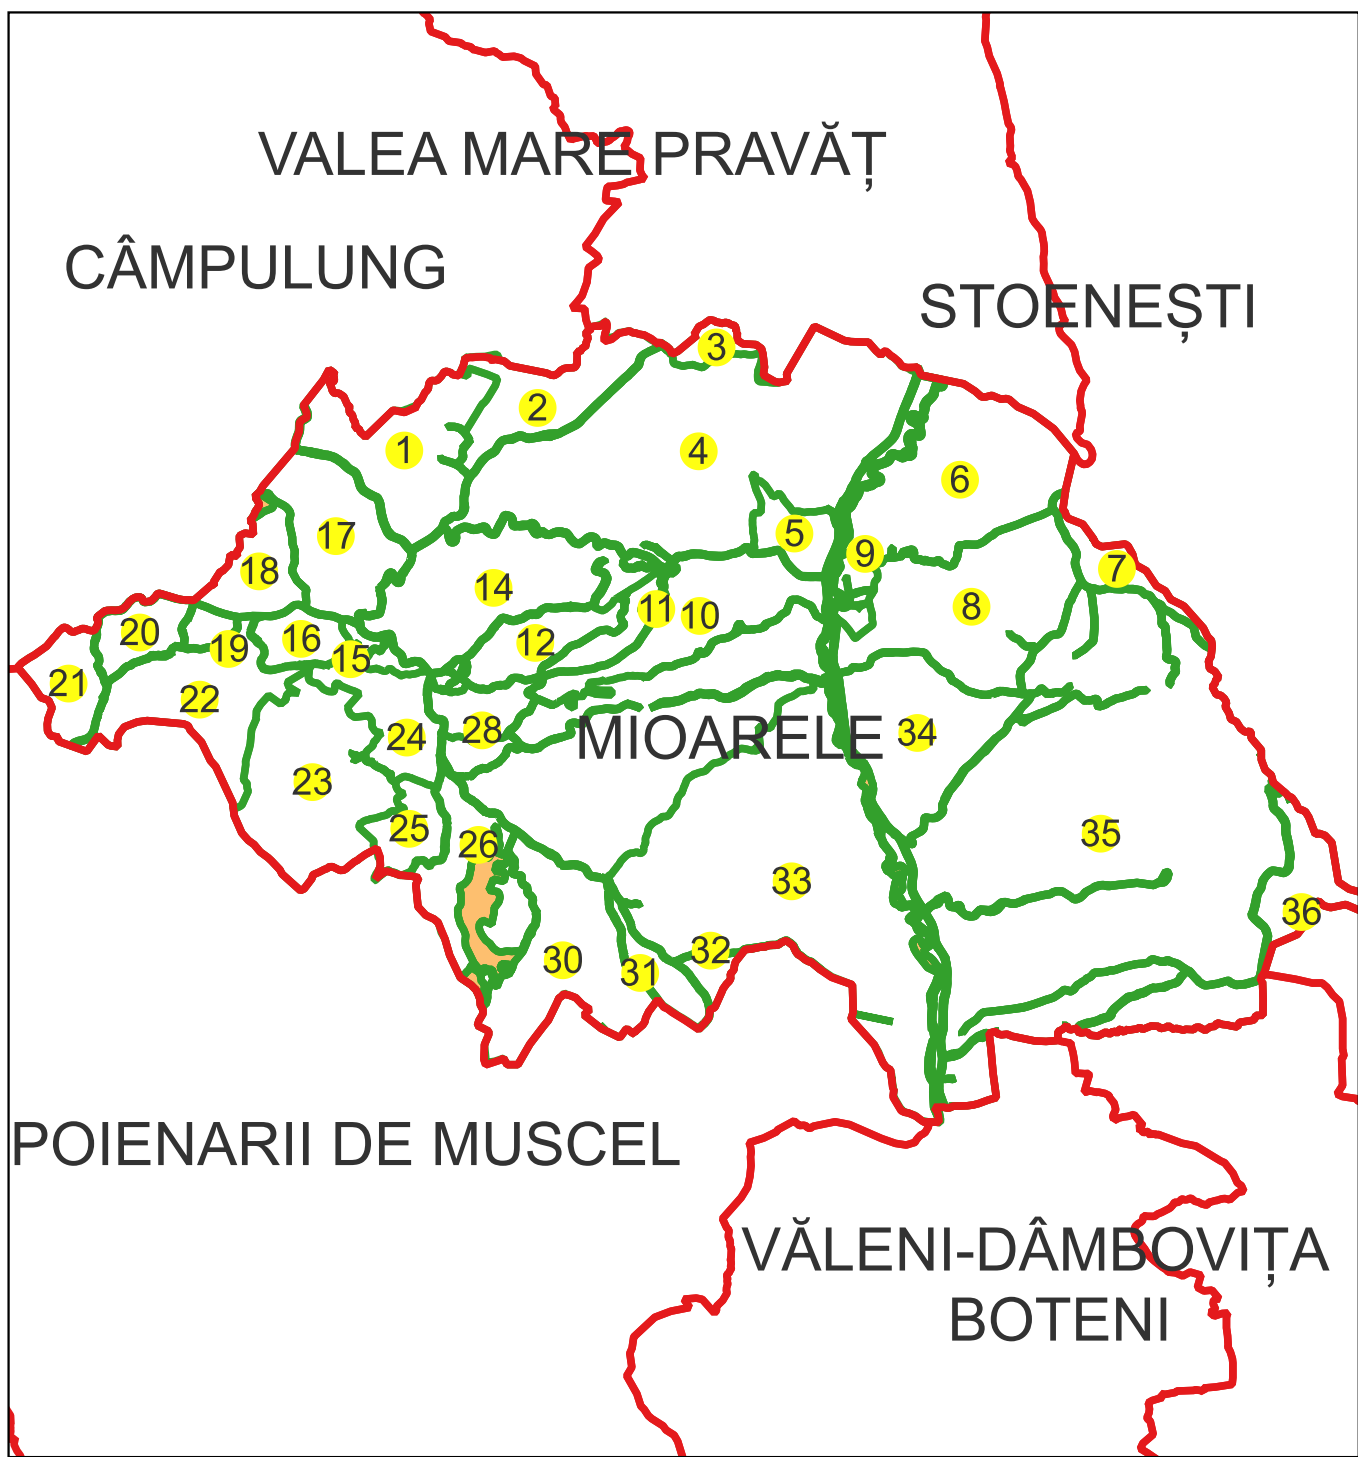

Schema dispunerii planșelor



Legenda

	LIMITA UAT
MIOARELE	Denumire UAT
37	LIMITA SECTOR CADASTRAL (37)
85	Număr sector cadastral
	LIMITA INTRAVILAN
Măţău	Denumire intravilan
T18	LIMITA TARLA
	Număr tarla
C1	LIMITA CONSTRUCTII
	Număr corp
	LIMITA IMOBIL
1324	OBJECTIV DE INTERES LOCAL
12	ID imobil
Aa	Număr poştal
Arges	Denumire Arteră
Aa	Obiective de interes public

Semnat electronic de către Ing.
Mihai-Alexandru Hruza conform
împunătorii nr. 117/13.07.2022

Data 21.11.2024

PLAN CADASTRAL

Comuna Mioarele, jud. Argeş

Sector cadastral nr. 0

Scara 1:1000


Sistem de proiecţie: Stereografic 1970

Planşa nr. 38/41


spre publicare



Schema dispunerii sectoarelor cadastrale

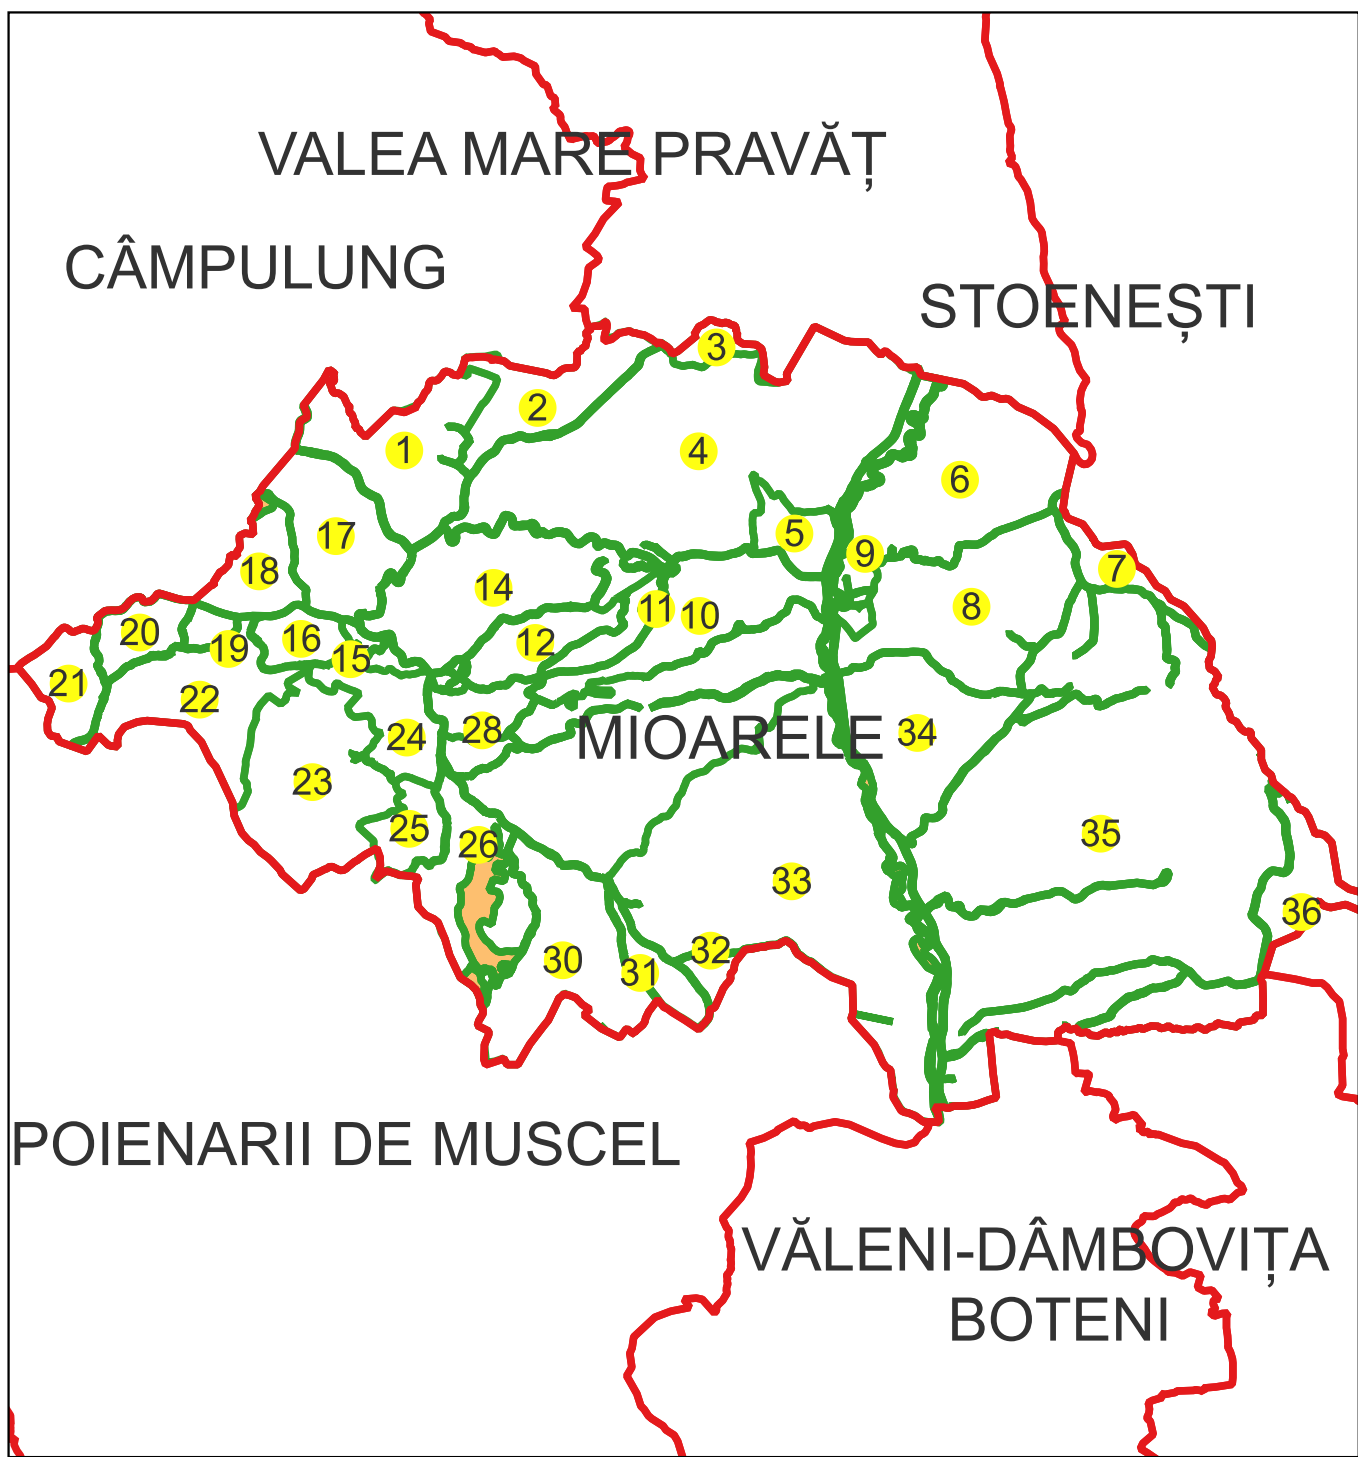

Schema dispunerii planșelor

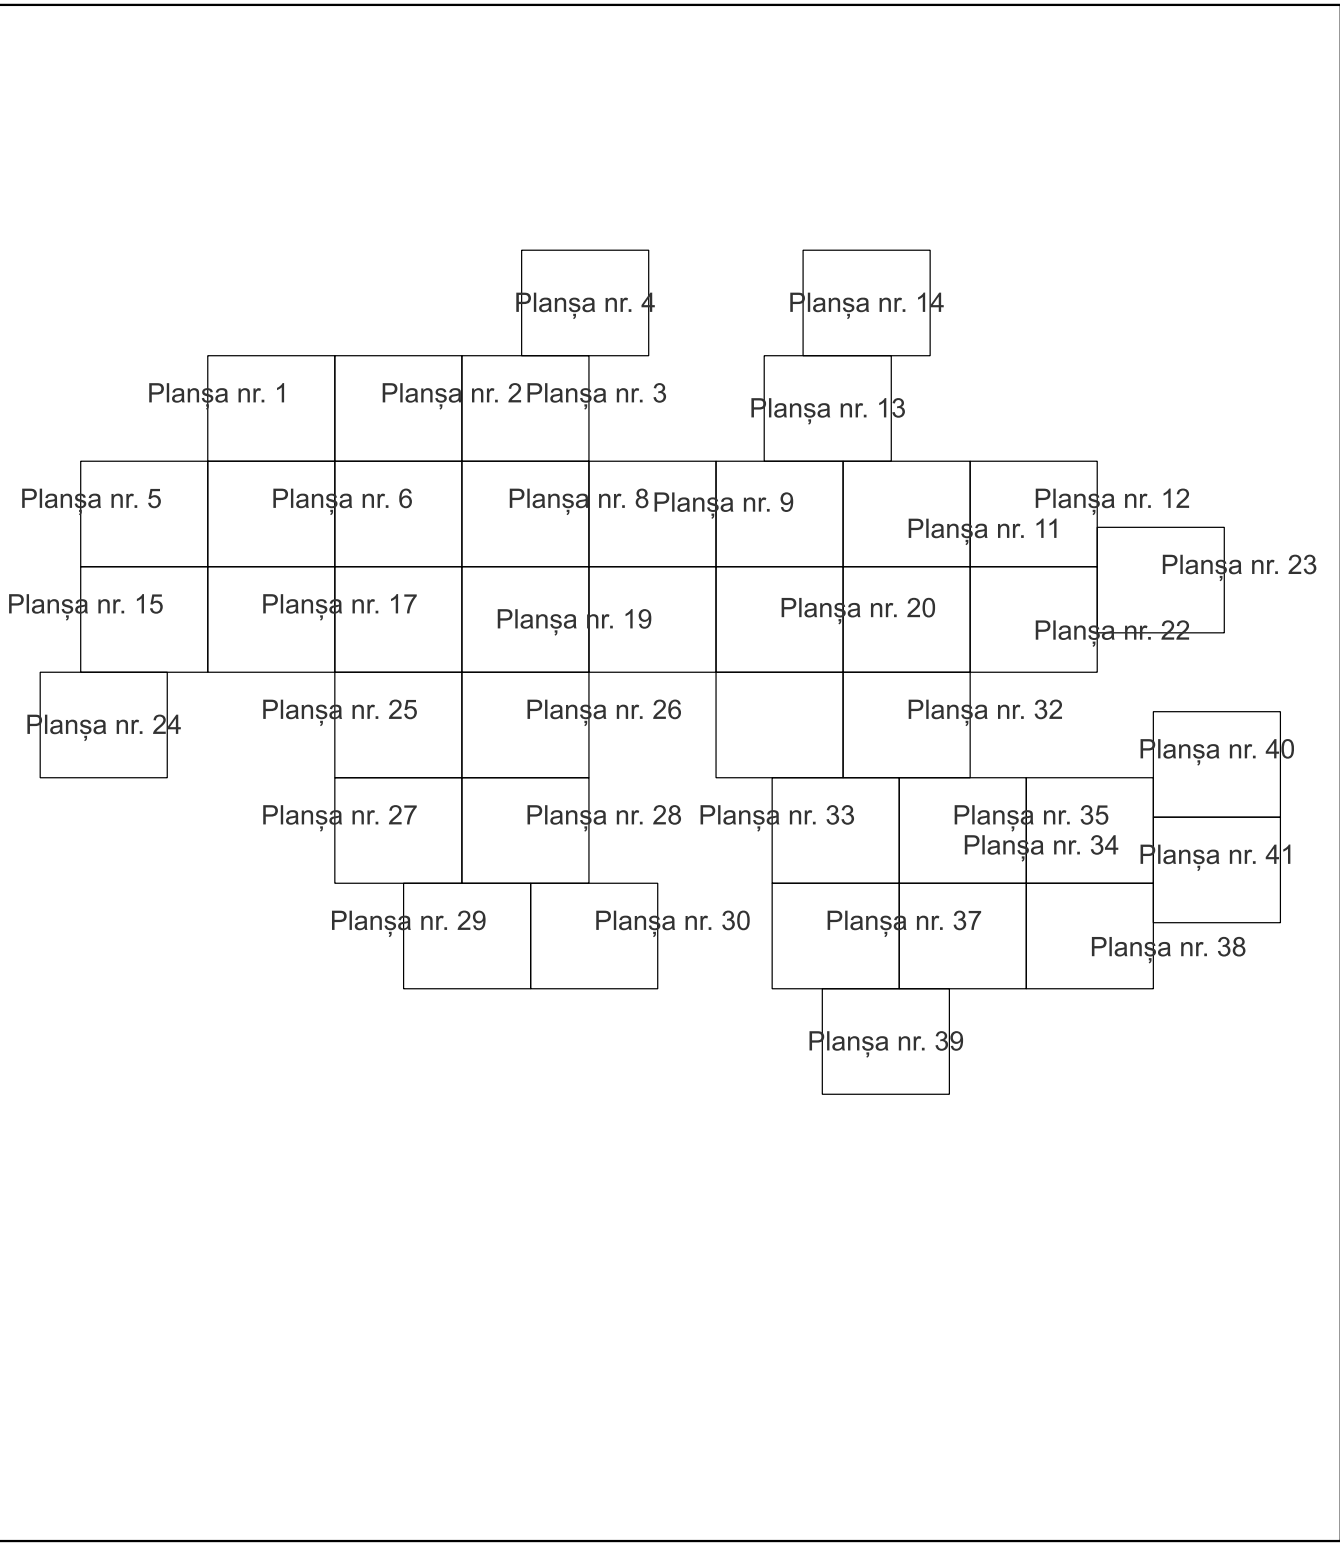

Legenda

	LIMITA UAT
MIOARELE	Denumire UAT
35	LIMITA SECTOR CADASTRAL (37)
	Număr sector cadastral
	LIMITA INTRAVILAN
Mățău	Denumire intravilan
T18	LIMITA TARLA
	Număr tarla
C1	LIMITA CONSTRUCTII
	Număr corp
	LIMITA IMOBIL
1324	OBJECTIV DE INTERES LOCAL
12	ID imobil
Aa	Număr poștal
Argeș	Denumire Arteră
Aa	Hidrografie
	Obiective de interes public

Semnat electronic de către Ing.
Mihai-Alexandru Hruza conform
Împuternicirii nr. 117/13.07.2022

Data 21.11.2024

PLAN CADASTRAL

Comuna Mioarele, jud. Argeş

Sector cadastral nr. 0

Scara 1:1000


Sistem de proiecție: Stereografic 1970

Planşa nr. 39/41

spre publicare



Schema dispunerii sectoarelor cadastrale

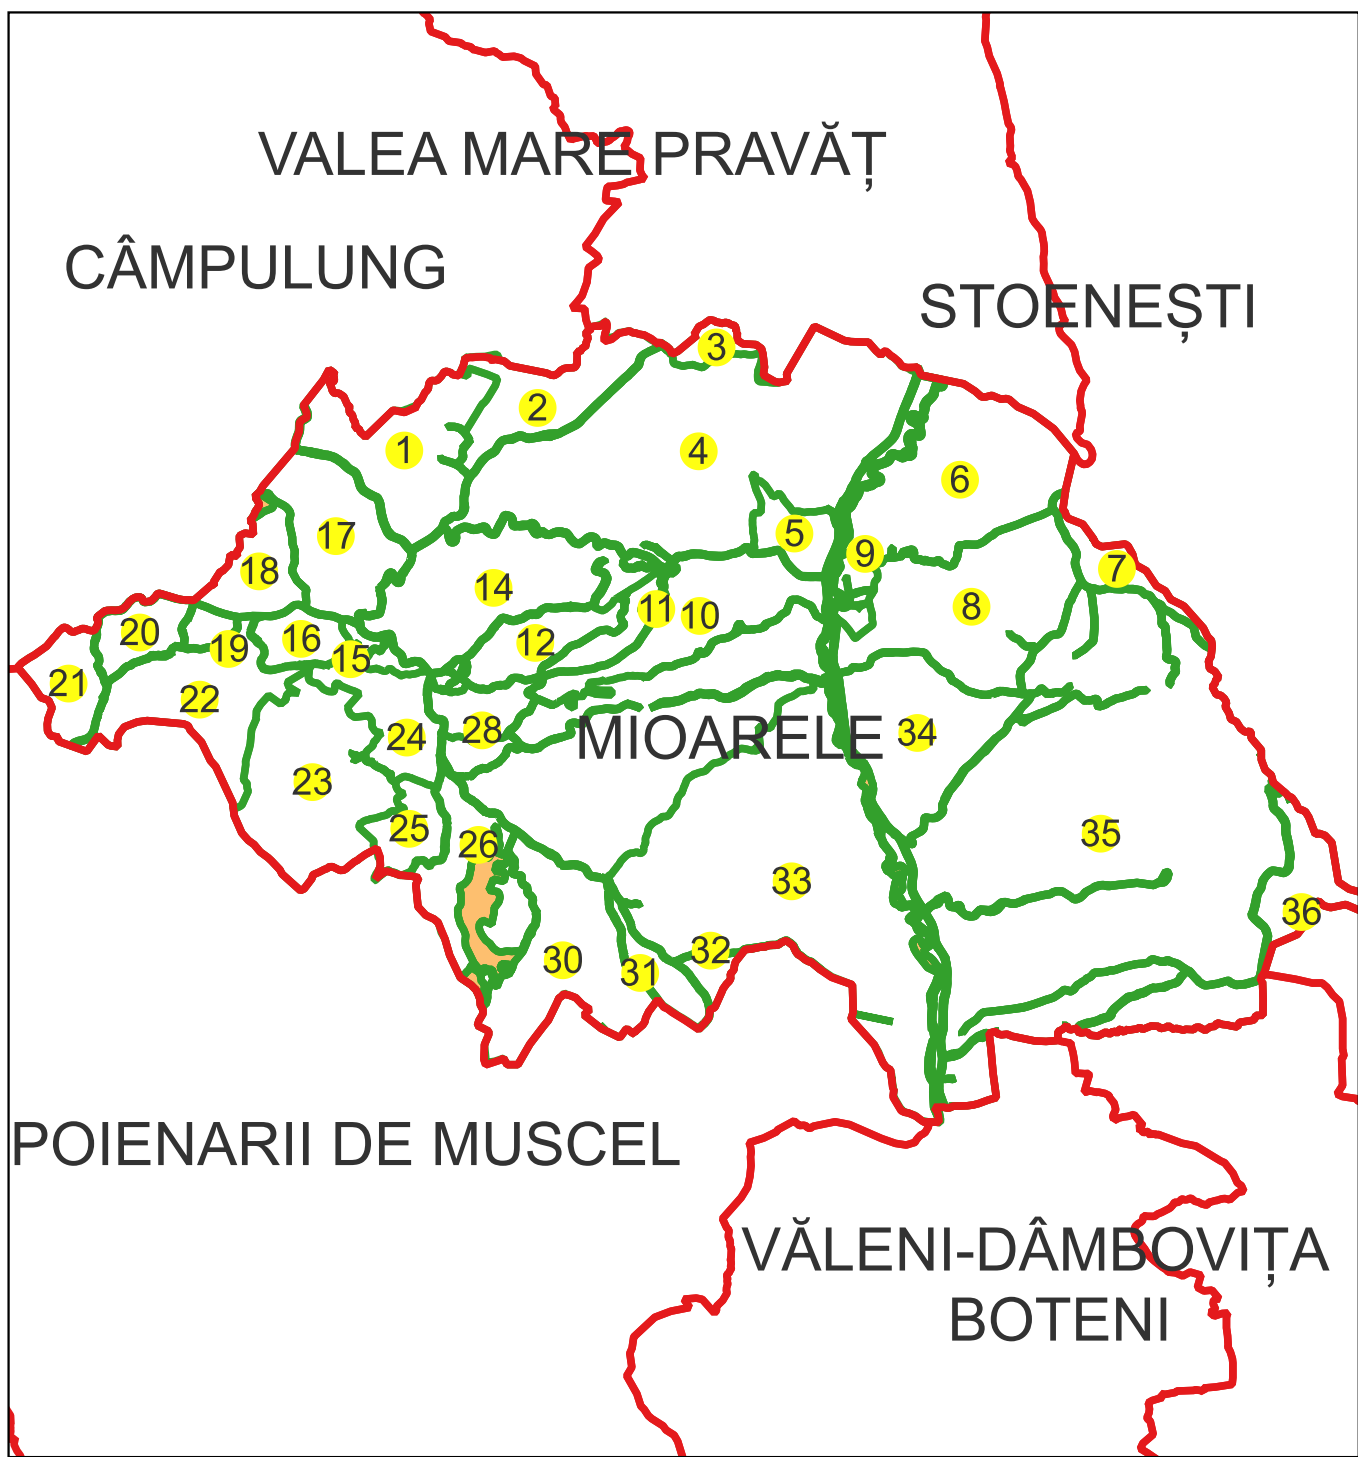

Schema dispunerii planșelor



Legenda

	LIMITA UAT
MIOARELE	Denumire UAT
85	LIMITA SECTOR CADASTRAL [37]
	Număr sector cadastral
	LIMITA INTRAVILAN
Mățau	Denumire intravilan
T18	LIMITA TARLA
	Număr tarla
C1	LIMITA CONSTRUCTII
	Număr corp
	LIMITA IMOBIL
1324	OBIECTIV DE INTERES LOCAL
12	ID imobil
Aa	Număr poștal
Argeș	Denumire Arteră
Aa	Hidrografie
	Obiective de interes public

Semnat electronic de către Ing.
Mihai-Alexandru Hruza conform
Împuternicirii nr. 117/13.07.2022

Data 21.11.2024

PLAN CADASTRAL

Comuna Mioarele, jud. Argeş

Sector cadastral nr. 0

Scara 1:1000


Sistem de proiecție: Stereografic 1970

Planşa nr. 40/41


spre publicare



Schema dispunerii sectoarelor cadastrale

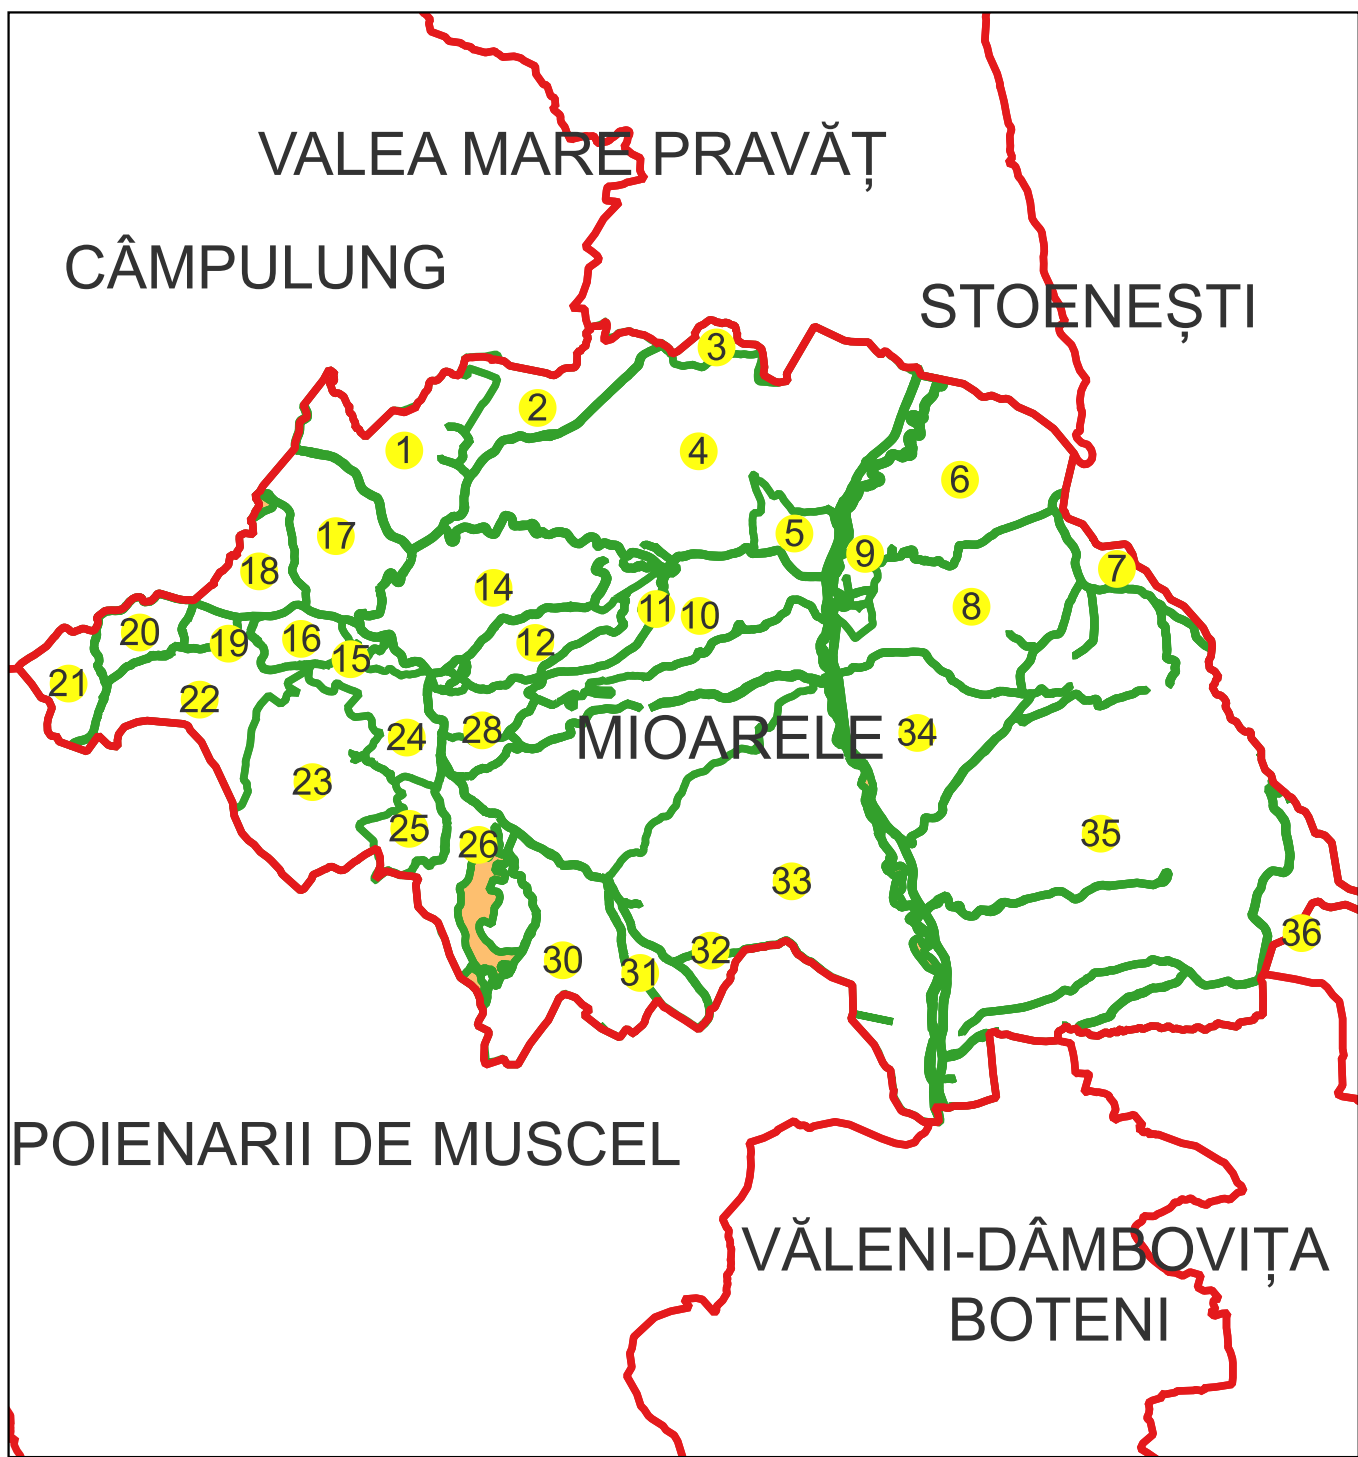

Schema dispunerii planșelor

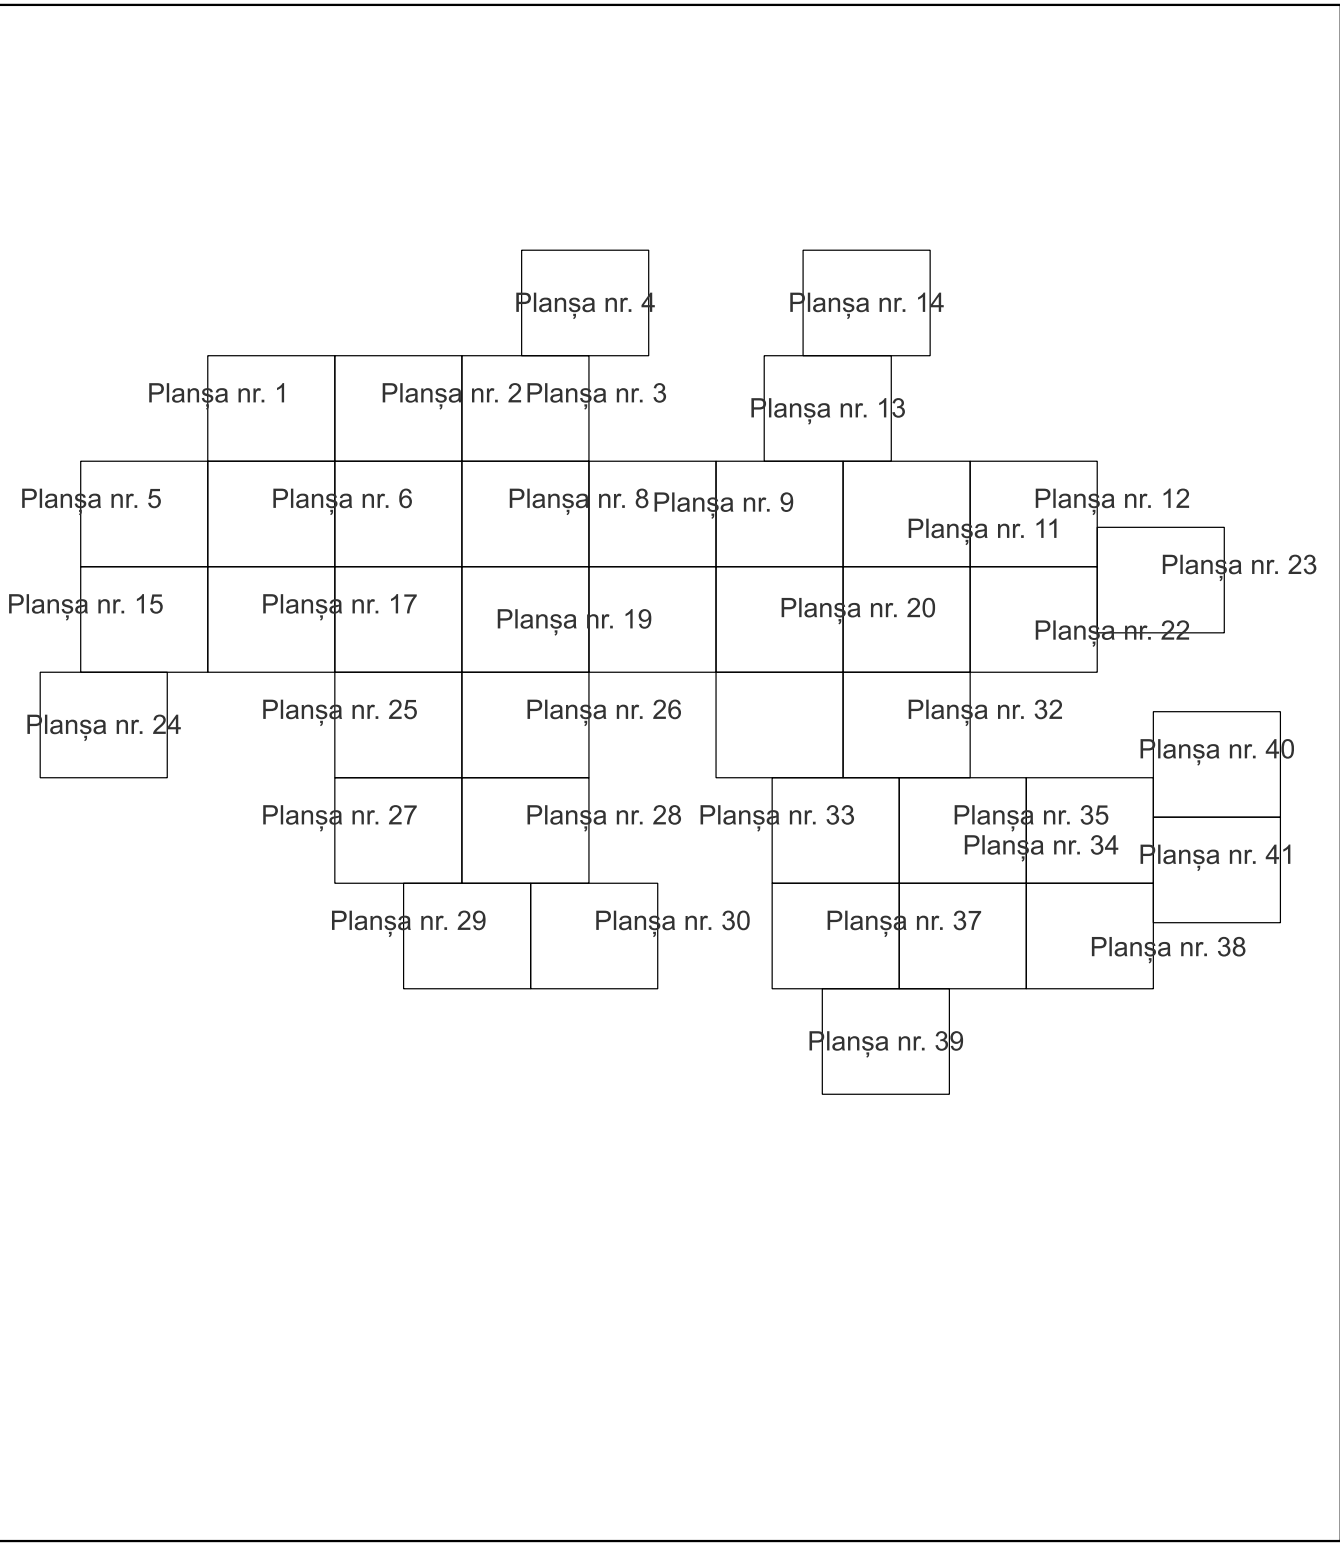

Legenda

	LIMITA UAT
MIOARELE	Denumire UAT
85	LIMITA SECTOR CADASTRAL [37]
	Număr sector cadastral
	LIMITA INTRAVILAN
Măţău	Denumire intravilan
T18	LIMITA TARLA
	Număr tarla
C1	LIMITA CONSTRUCTII
	Număr corp
	LIMITA IMOBIL
1324	OBJECTIV DE INTERES LOCAL
12	ID imobil
Aa	Număr poştal
Argeş	Denumire Arteră
Aa	Hidrografie
	Obiective de interes public

Semnat electronic de către Ing.
Mihai-Alexandru Hruza conform
împuternicirii nr. 117/13.07.2022

Data 21.11.2024

PLAN CADASTRAL

Comuna Mioarele, jud. Argeş

Sector cadastral nr. 0

Scara 1:1000


Sistem de proiecție: Stereografic 1970

Planşa nr. 41/41

spre publicare



Schema dispunerii sectoarelor cadastrale

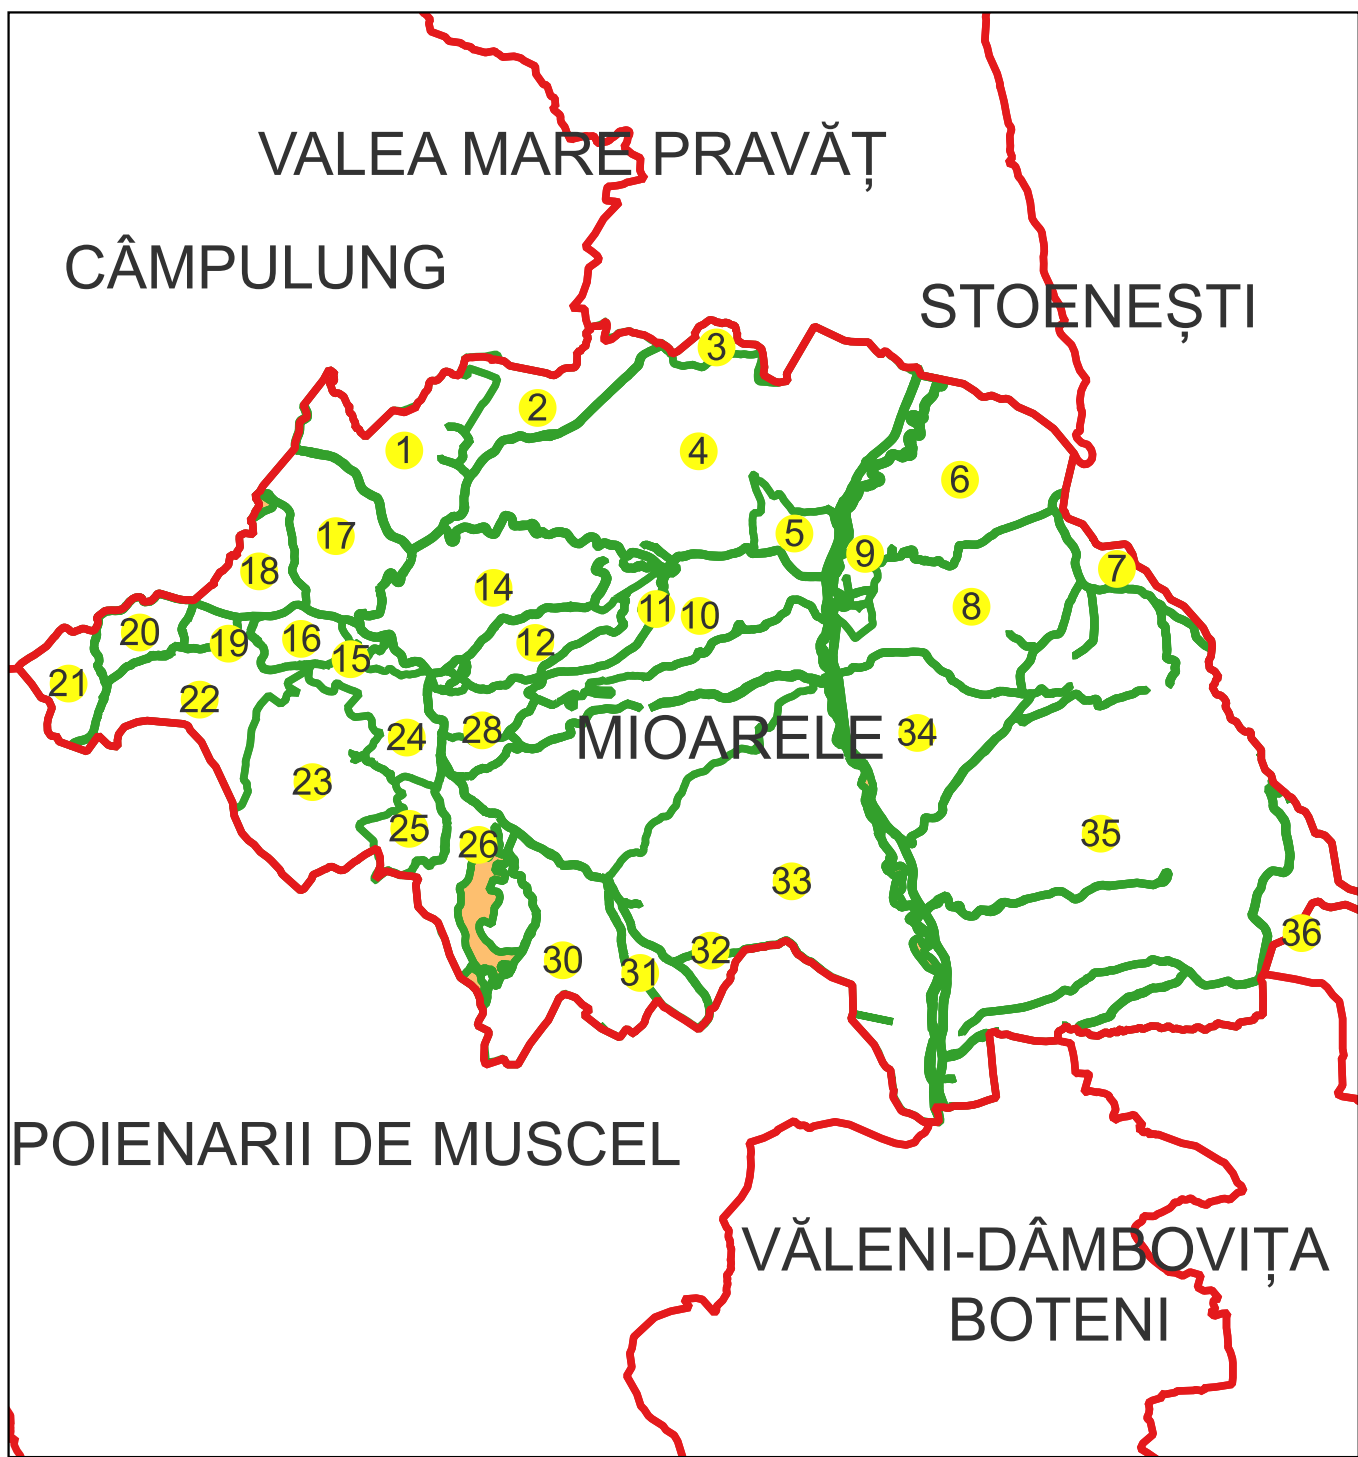

Schema dispunerii planșelor



Legenda

	LIMITA UAT
MIOARELE	Denumire UAT
35	LIMITA SECTOR CADASTRAL (37)
	Număr sector cadastral
Mățău	LIMITA INTRAVILAN
T18	Denumire intravilan
C1	LIMITA TARLA
	Număr tarla
	LIMITA CONSTRUCȚII
	Număr corp
	LIMITA IMOBIL
1324	OBIECTIV DE INTERES LOCAL
12	ID imobil
Aa	Număr poștal
Argeș	Denumire Arteră
Aa	Hidrografie
	Obiective de interes public

Semnat electronic de către Ing.
Mihai-Alexandru Hruza conform
împuternicirii nr. 117/13.07.2022

Data 21.11.2024