


PLAN CADASTRAL
UAT Corbasca, județul Bacău,
sector cadastral nr. 106

Scara 1:1000, sistem de proiecție STEREO 70
Copie spre publicare

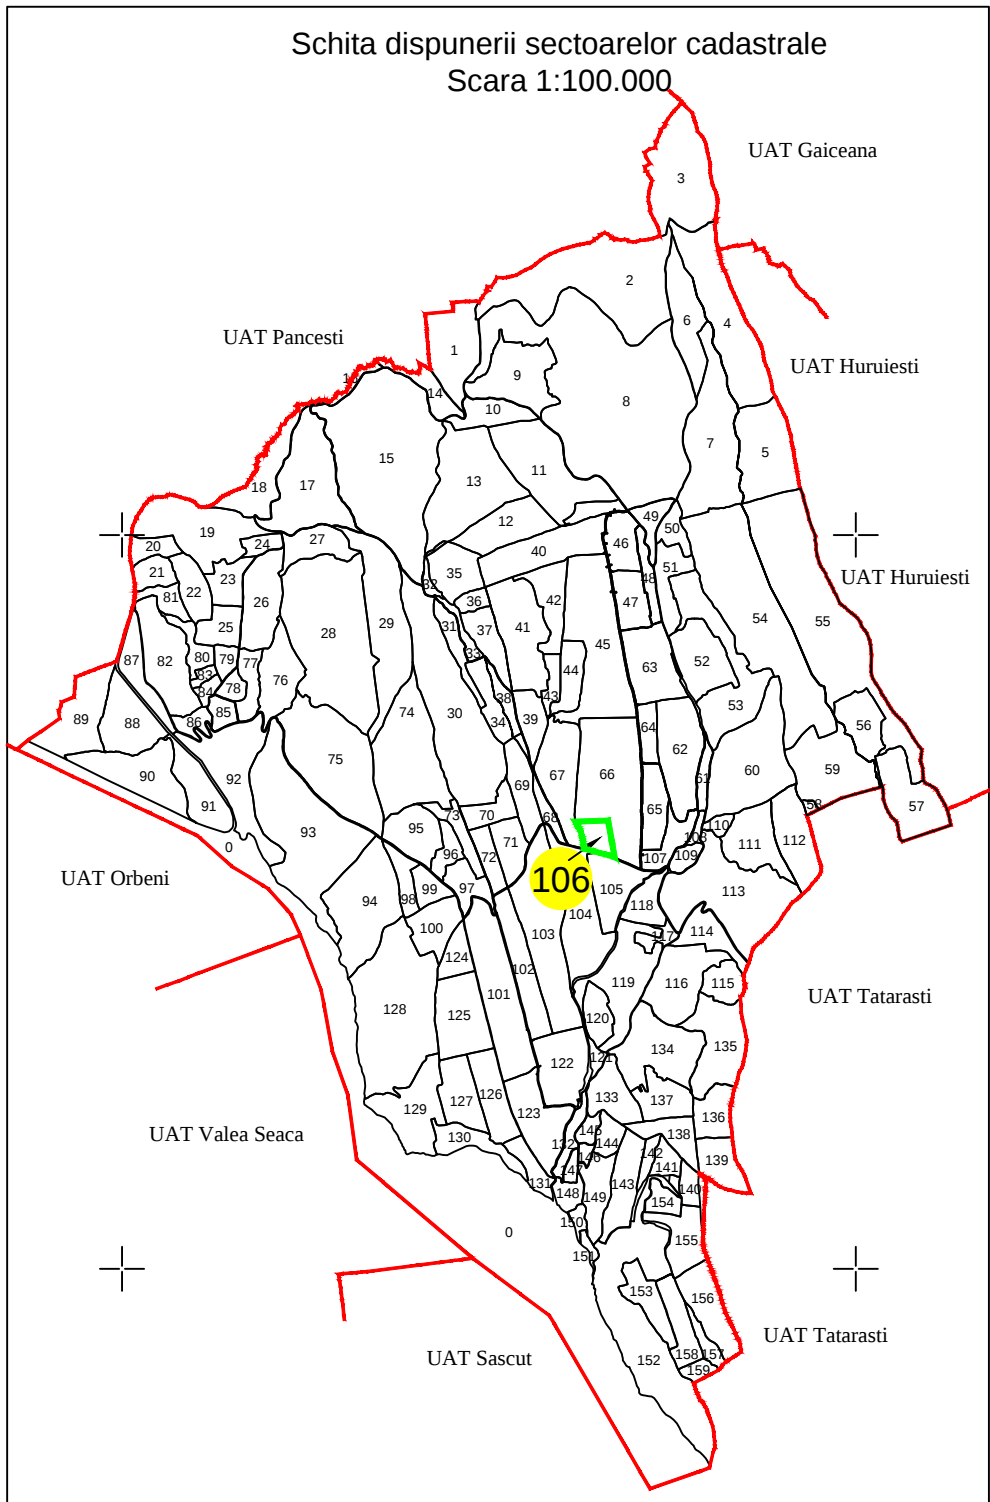

UAT Corbasca
S66

1A
106001

1A
106002

1A
106004

1A
106003

1A
106005

106
2A

1A
106006

1A
106007

1N
106011

15
1CC
106008

C1

2V

3A

4A

2V

1A
106012

1A
106013

1A
106014

1CC
106015

21
C1

1A
106020

1A 106019

1A
106018

1A
106017

C3

C2

C1

C4

1CC
106016

UAT Corbasca
S104

UAT Corbasca
S105

Legendă:

- Limită sector cadastral
- Limită imobil
- Limită parcelă
- Limită intravilan

67086

1

A

C1

67

13

- ID imobil
- Număr parcelă
- Categoria de folosință
- Cod construcție
- Număr sector cadastral
- Număr poștal

Executant:
SC TOPO GEO TECHNICS SRL
Ing. Cernat Sorin Ioan
Data executarii: 28.01.2025