
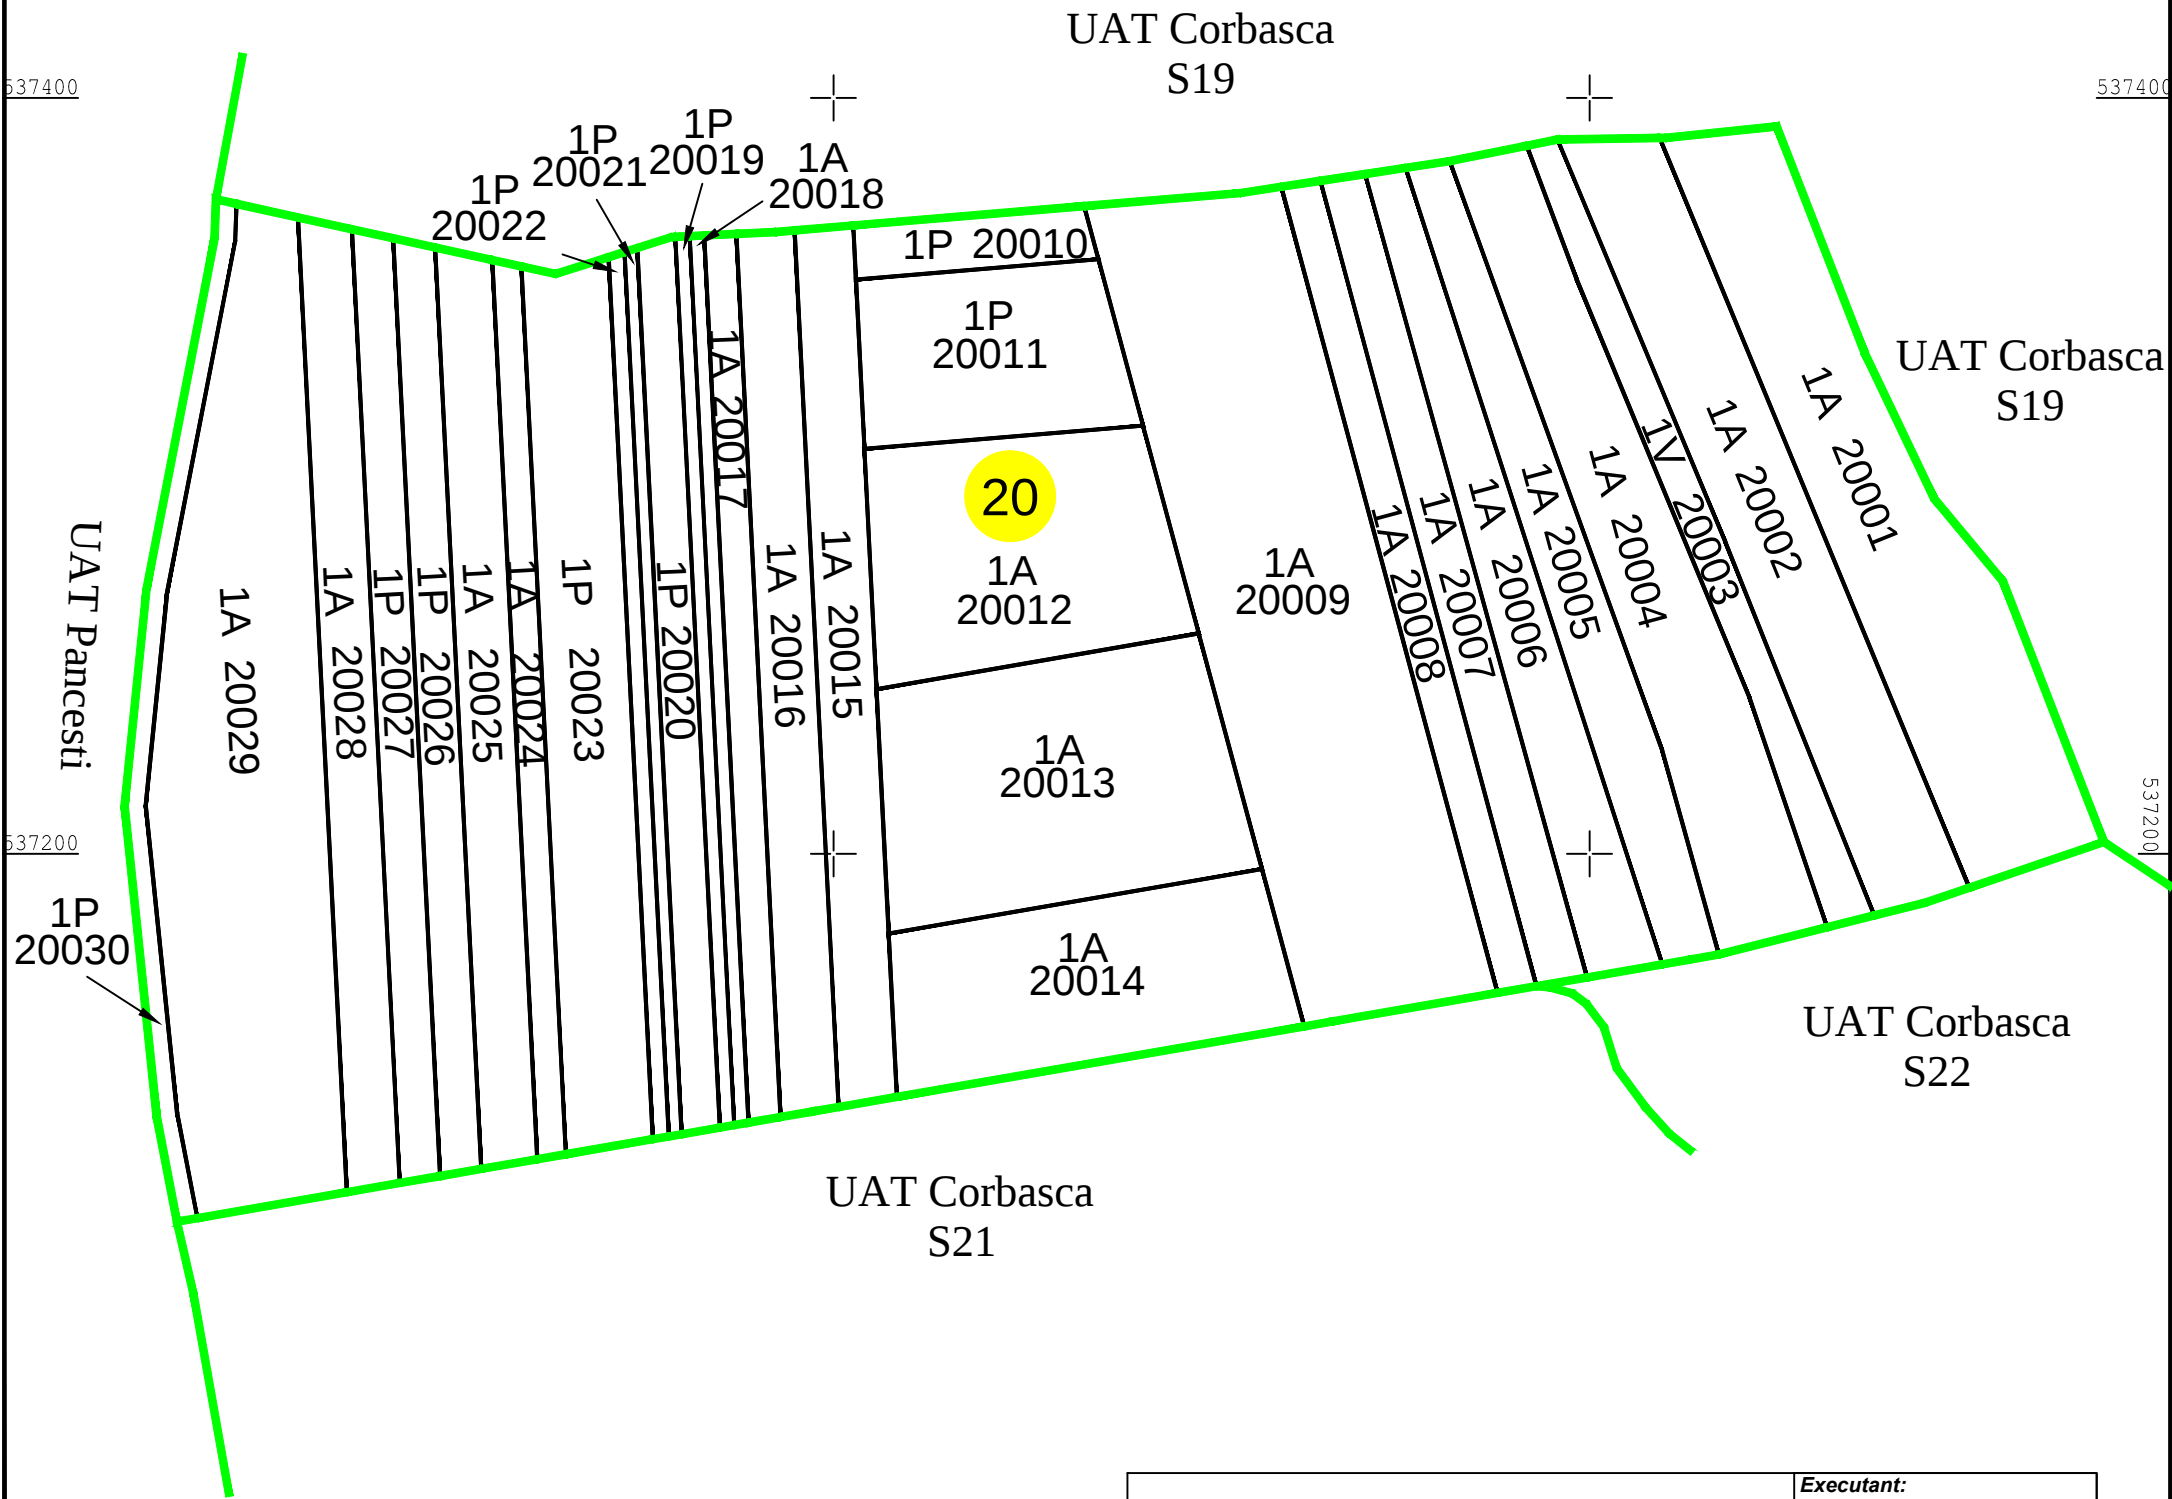


PLAN CADASTRAL


UAT Corbasca, județul Bacău,
sector cadastral nr. 20

Scara 1:2000, sistem de proiecție STEREO 70

Copie spre publicare

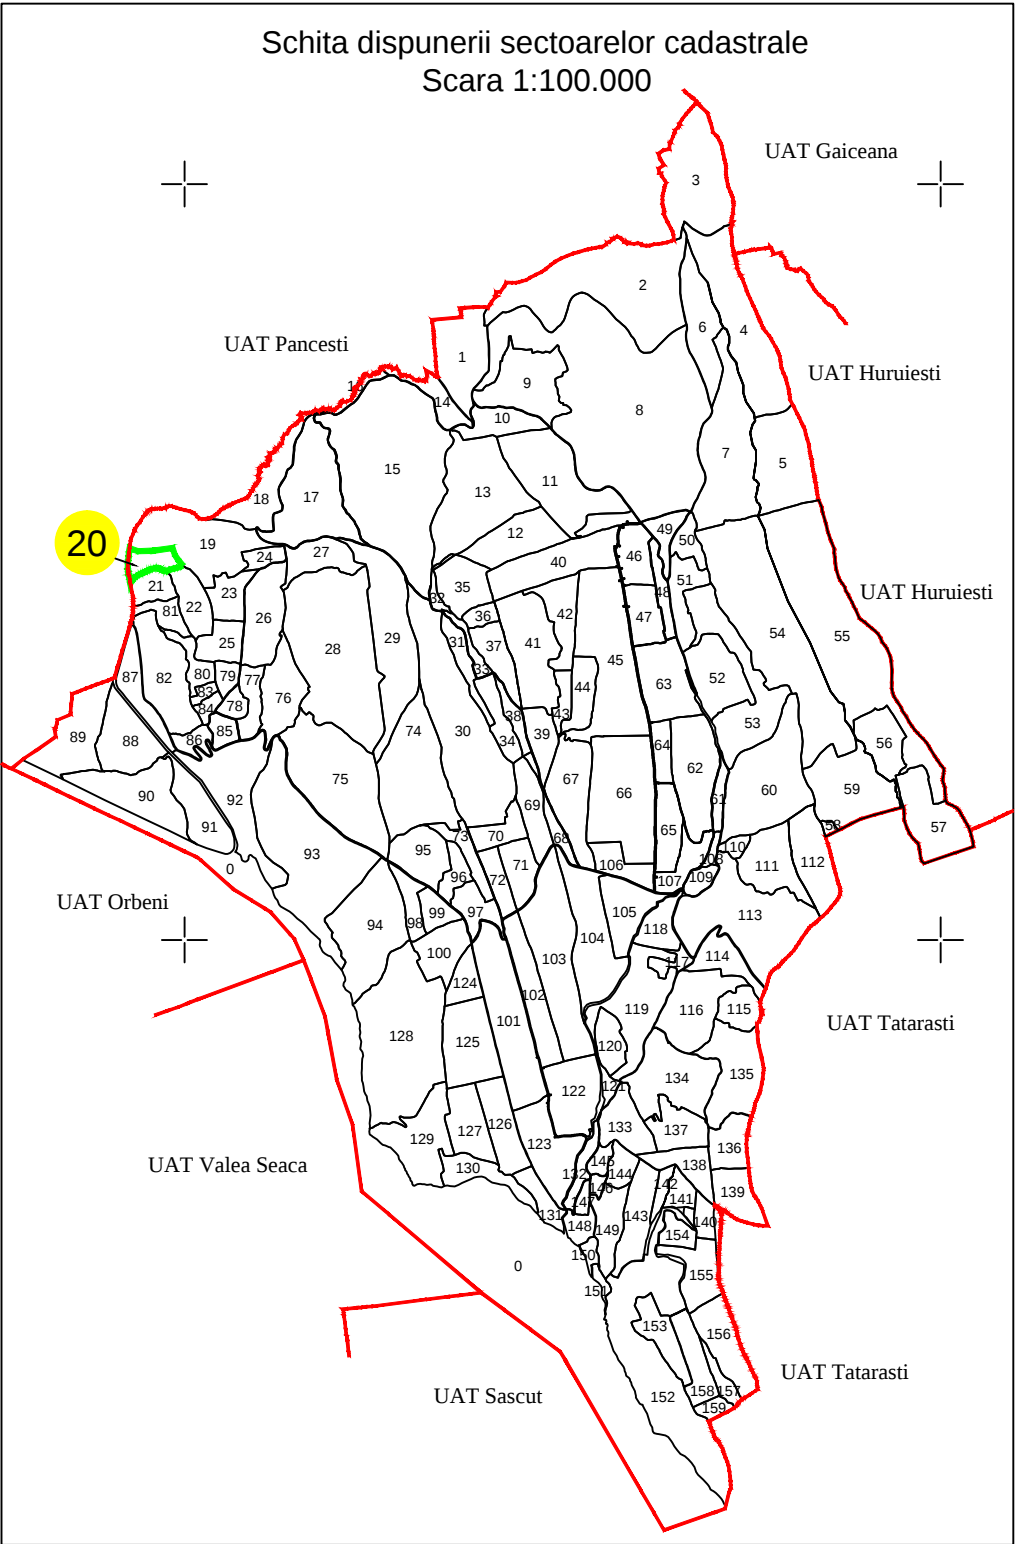

Legendă:

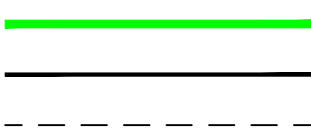

139024

1

A

139

Limită sector cadastral
Limită imobil
Limită parcelă
ID imobil
Număr parcelă
Categoria de folosință
Număr sector cadastral

Executant:
SC TOPO GEO TECHNICS SRL
Ing. Cernat Sorin Ioan

Data executării: 17.12.2024