


PLAN CADASTRAL
UAT Corbasca, județul Bacău,
sector cadastral nr. 67
Scara 1:1000, sistem de proiecție STEREO 70
Copie spre publicare

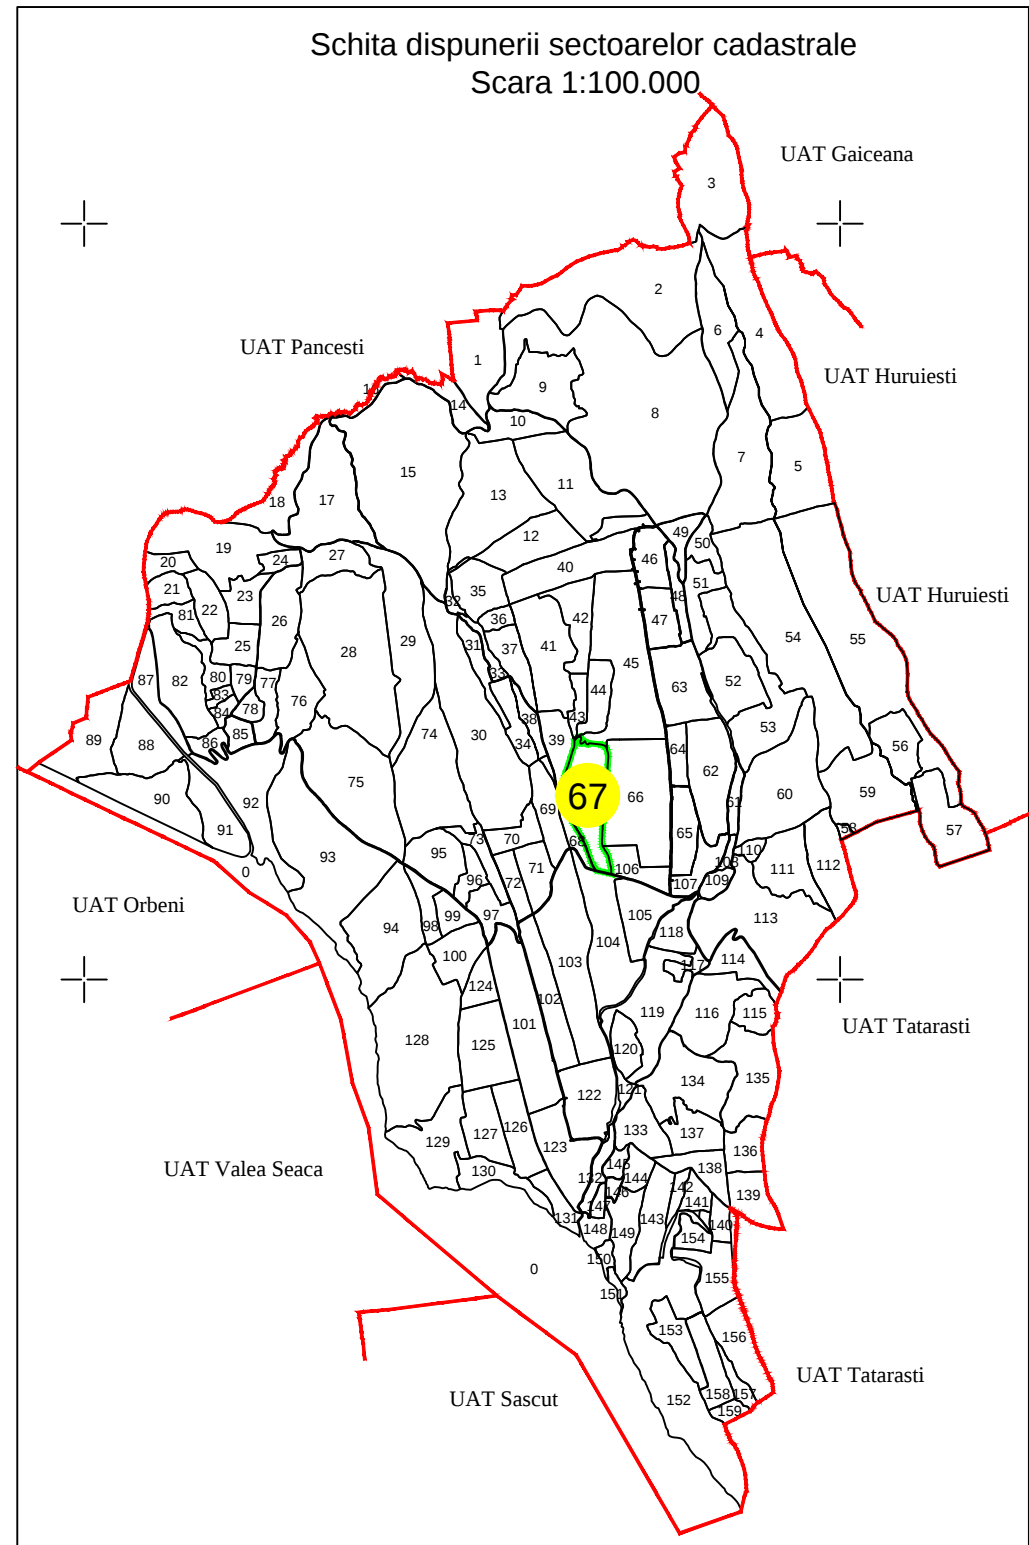

Legendă:	
	Limită sector cadastral
	Limită imobil
	Limită parcelă
	Limită intravilan
67086	ID imobil
1	Număr parcelă
A	Categoria de folosință
C1	Cod construcție
67	Număr sector cadastral
13	Număr poștal

Executanți:

SAC TOPOGRAFIE TECHNICS SRL

Ing. Corneliu Sorin Ioan

Date executării: 28.01.2025

