


**PLAN CADASTRAL**  
UAT Dămieniști, județul Bacău,  
sector cadastral nr. 126  
Scara 1:2000, sistem de proiecție STEREO 70  
Copie spre publicare

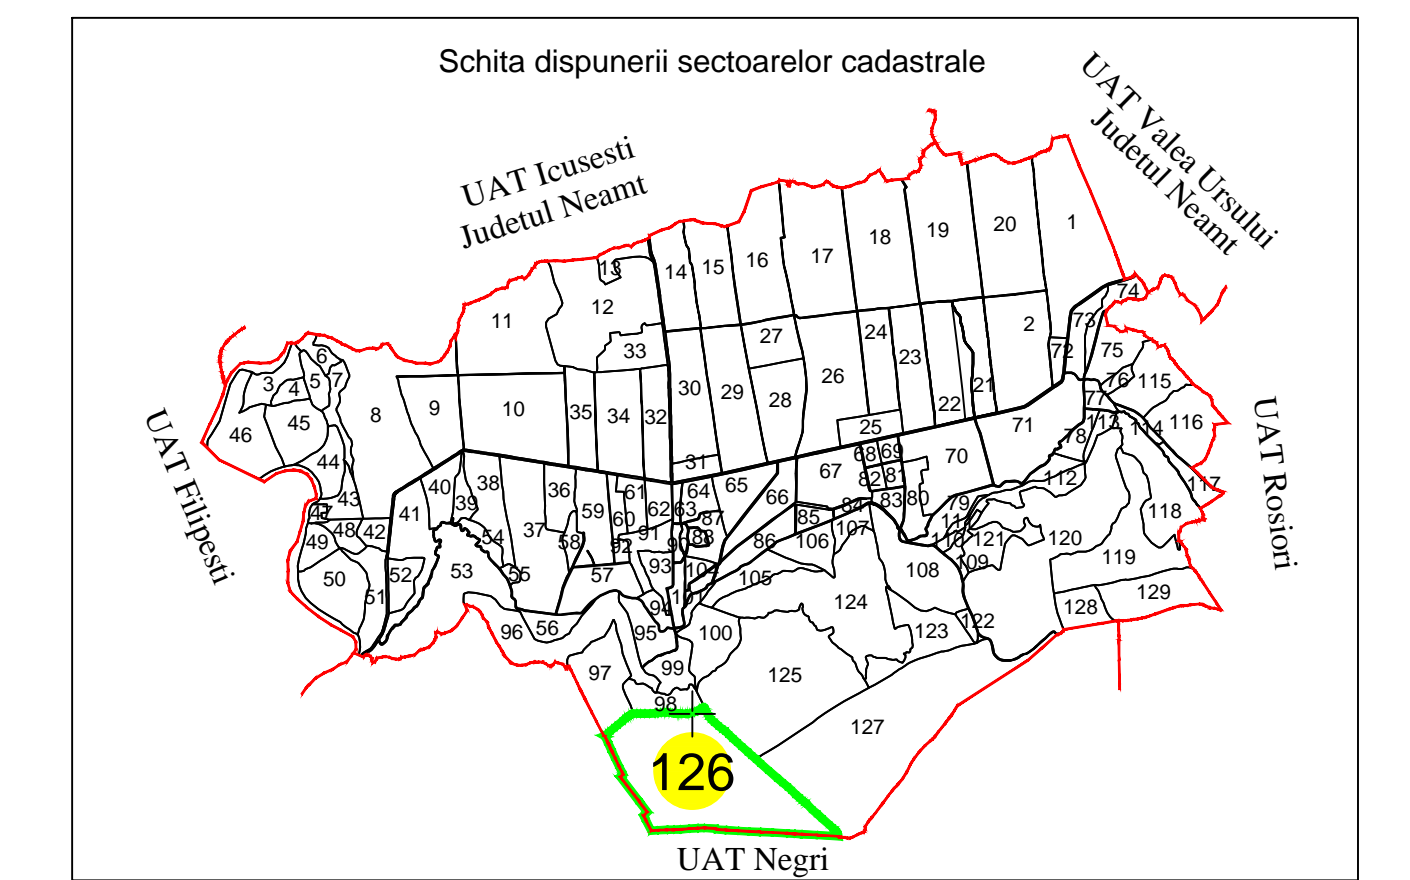

UAT Dămieniști S97

UAT Dămieniști S98

UAT Dămieniști S125

UAT Dămieniști S127

UAT Negri

UAT Negri

**Legendă:**

- Limită județ
- Limită UAT
- Limită sector cadastral
- Limită imobil
- Limită parcelă
- ID imobil
- Număr parcelă
- Categoria de folosință
- Număr sector cadastral

23001  
1  
A  
1

Executant:  
SC TOPO GEO RECONSTRUCT SRL  
Ing. Cornel Sorin Iovan  
Data executării: 26.09.2022