


PLAN CADASTRAL
 UAT ȘANȚ
 JUD. BISTRITA NAȘAUD
 SECTOR CADASTRAL 95

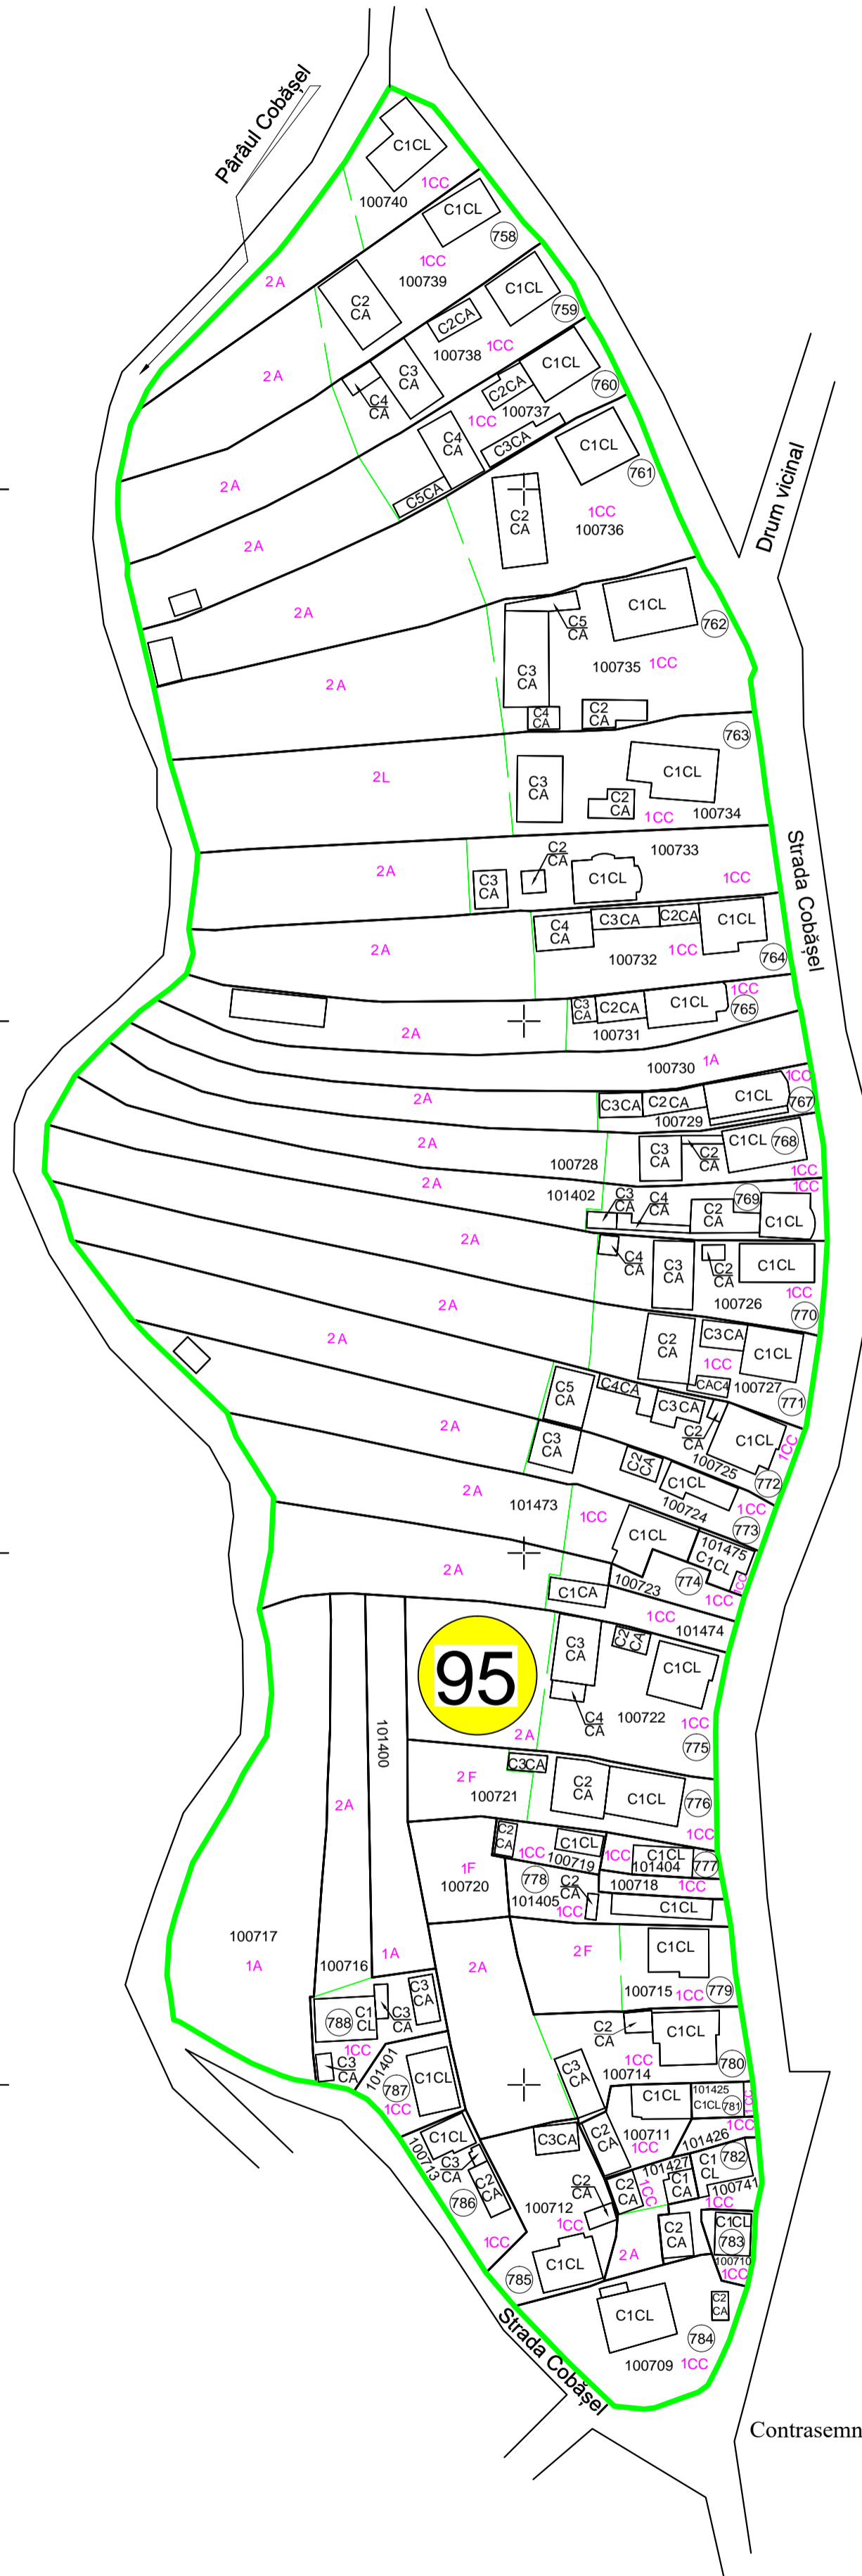

schita de dispunere a sectoarelor



LEGENDA

Drum vicinal	Denumire ateni/denumire vechi
1A	Categorie de folosință
95	Număr sector cadastral
100001	Identificator cadastral
100001	Denumire hidrografic
UAT BISTRITA NAȘAUD	Formă roșie
	Linia roșie
	Linia UAT
	Linia sector cadastral
42719	Număr punct
	Linia intersecție
	Linia parcelă
	Linia drum
	Construcții

Contrasemnează primarul Comunei Șanț: Forogău Marian-Viorel

Copie spre publicare
 S = 4,0757 ha

DATA :
 05.10.2022

Sistem de proiecție
 STEREOGRAFIC 1970

Scara 1: 1000
 1 cm pe plan = 10 m pe teren

Intocmit:
 S.C. TOPOCAD CRIS S.R.L.