


DISPUNEREA SECTOARELOR CADASTRALE

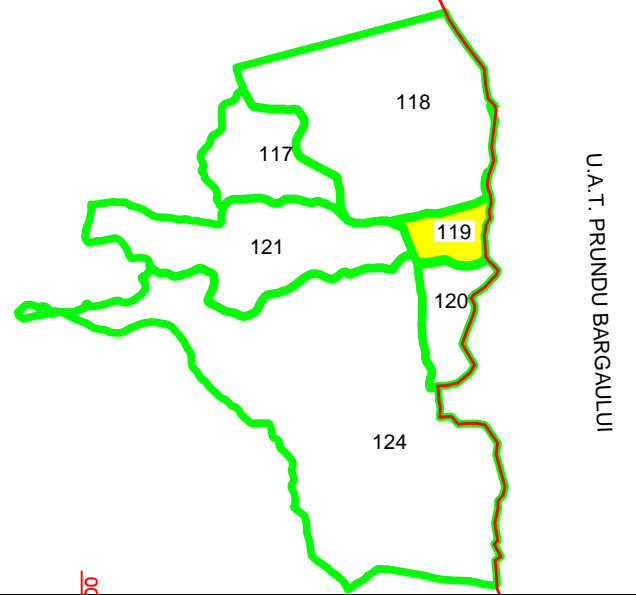

U.A.T. PRUNDU BARGĂULUI

U.A.T.: JOSENI BARGĂULUI
JUDEȚUL BISTRIȚA-NĂȘĂUD

PLAN CADASTRAL
Sector cadastral - 119
COPIE SPRE PUBLICARE

634400 477200

PROIECTIE STEREOGRAFICA 1970

634400 477400

634400 477800


634200 477200

634200 477800

LEGENDA

- 119 Număr sector
- 1000 Identificator cadastral
- 1F Categorie de folosință
- Sector cadastral
- Imobil
- C1 Limită construcție cu caracter permanent
- Parcela
- Limita U.A.T.

SCARA 1:2000

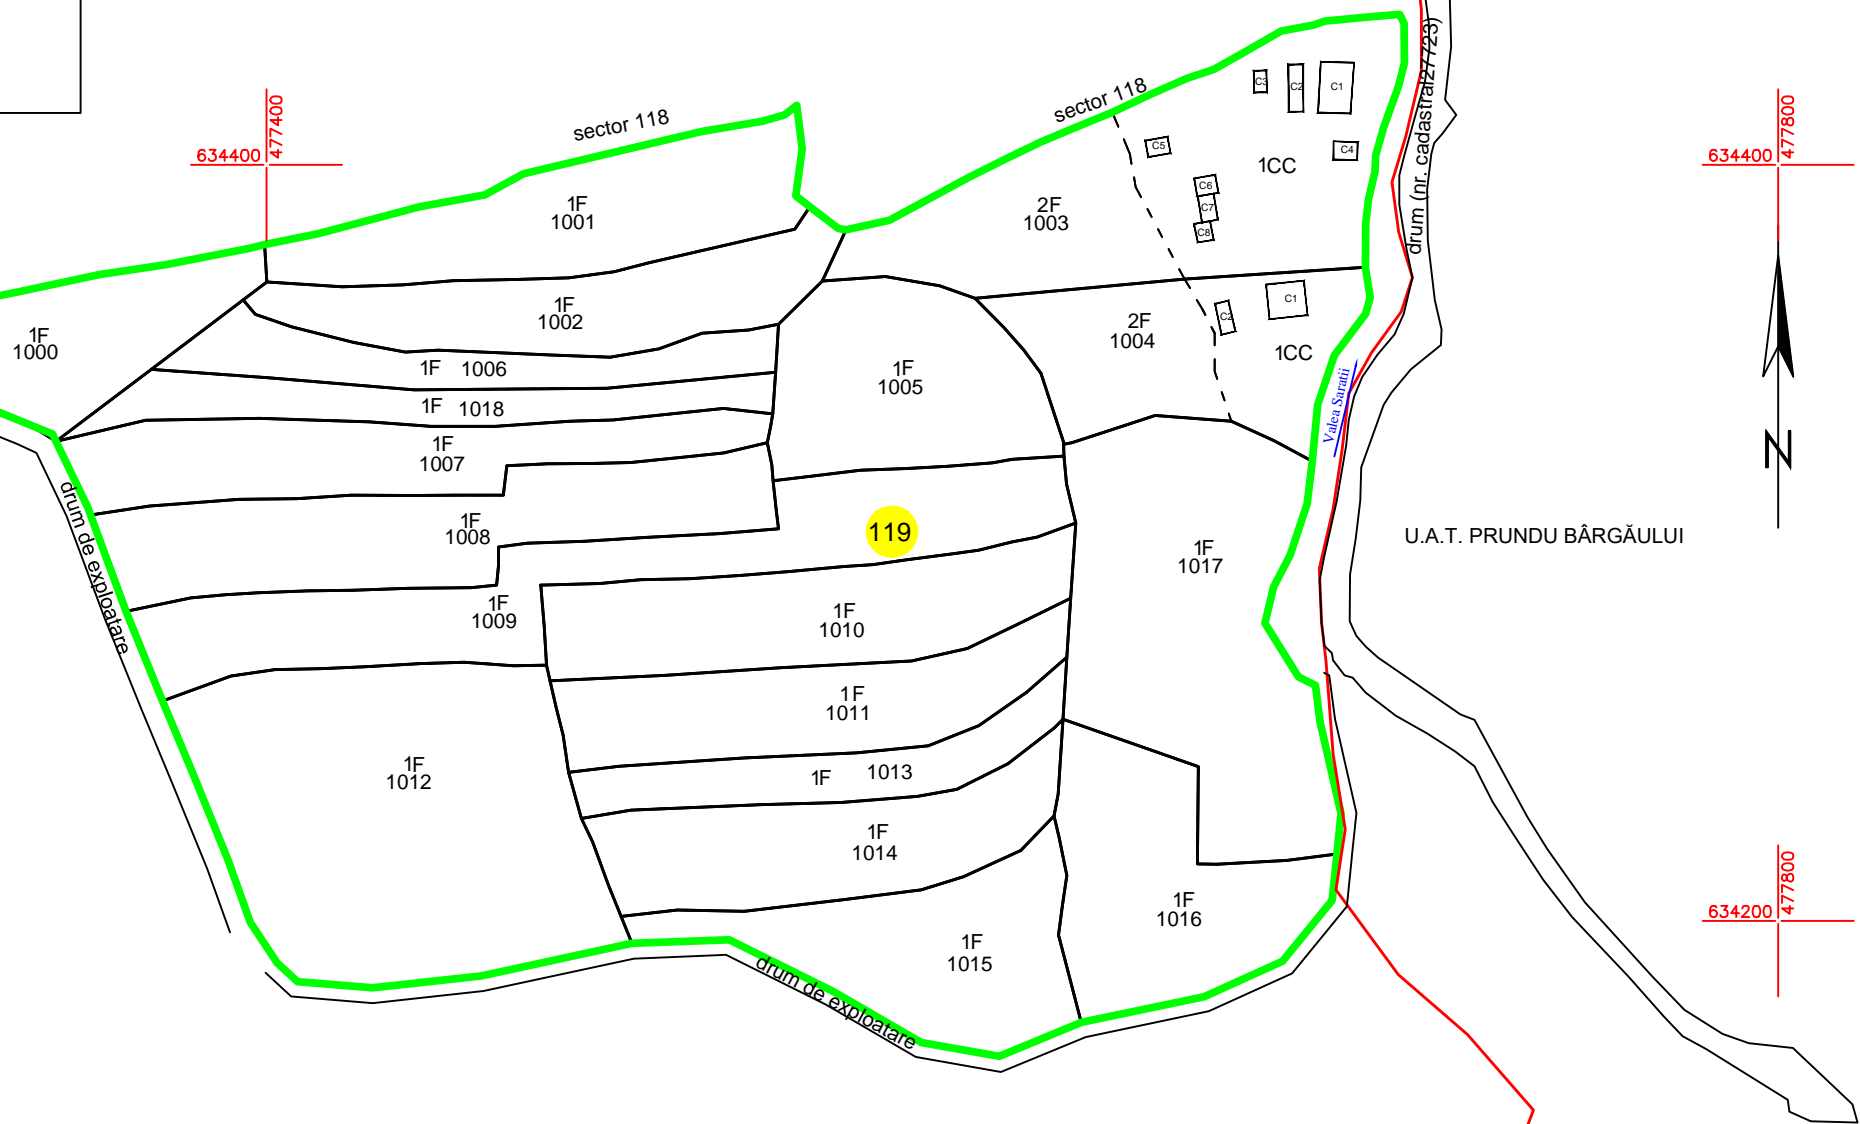

Contrasemnează:
PRIMARUL COMUNEI JOSENI BARGĂULUI
Nicolae VRÎNCEAN

Executant:
S.C. TOPOMAS-UNIC S.R.L.

Data: Martie, 2022