


DISPUNEREA SECTOARELOR CADASTRALE

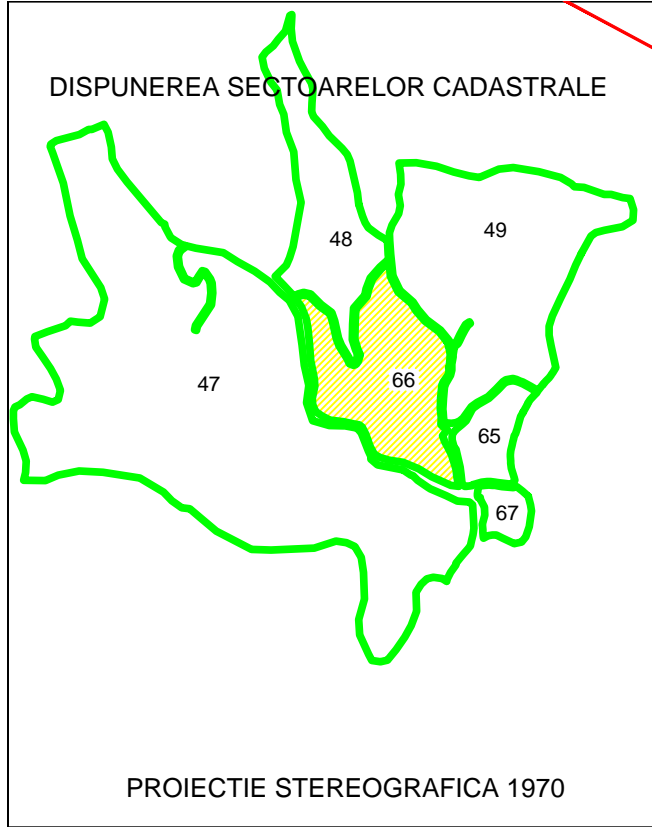

PROIECTIE STEREOGRAFICA 1970


UNITATEA ADMINISTRATIVĂ TERITORIALĂ -RUNCU SALVEI
JUDEȚUL BISTRITA-NĂȘAUD

PLAN CADASTRAL
Sector cadastral -66
COPIE SPRE PUBLICARE

LEGENDA

- 66 Număr sector
- 106530 Identificator cadastral
- 1F Categorie de folosință
- Sector cadastral
- Imobil
- C1 Limită construcție cu caracter permanent
- Parcela
- Limita INTRAVILAN

SCARA 1:2000

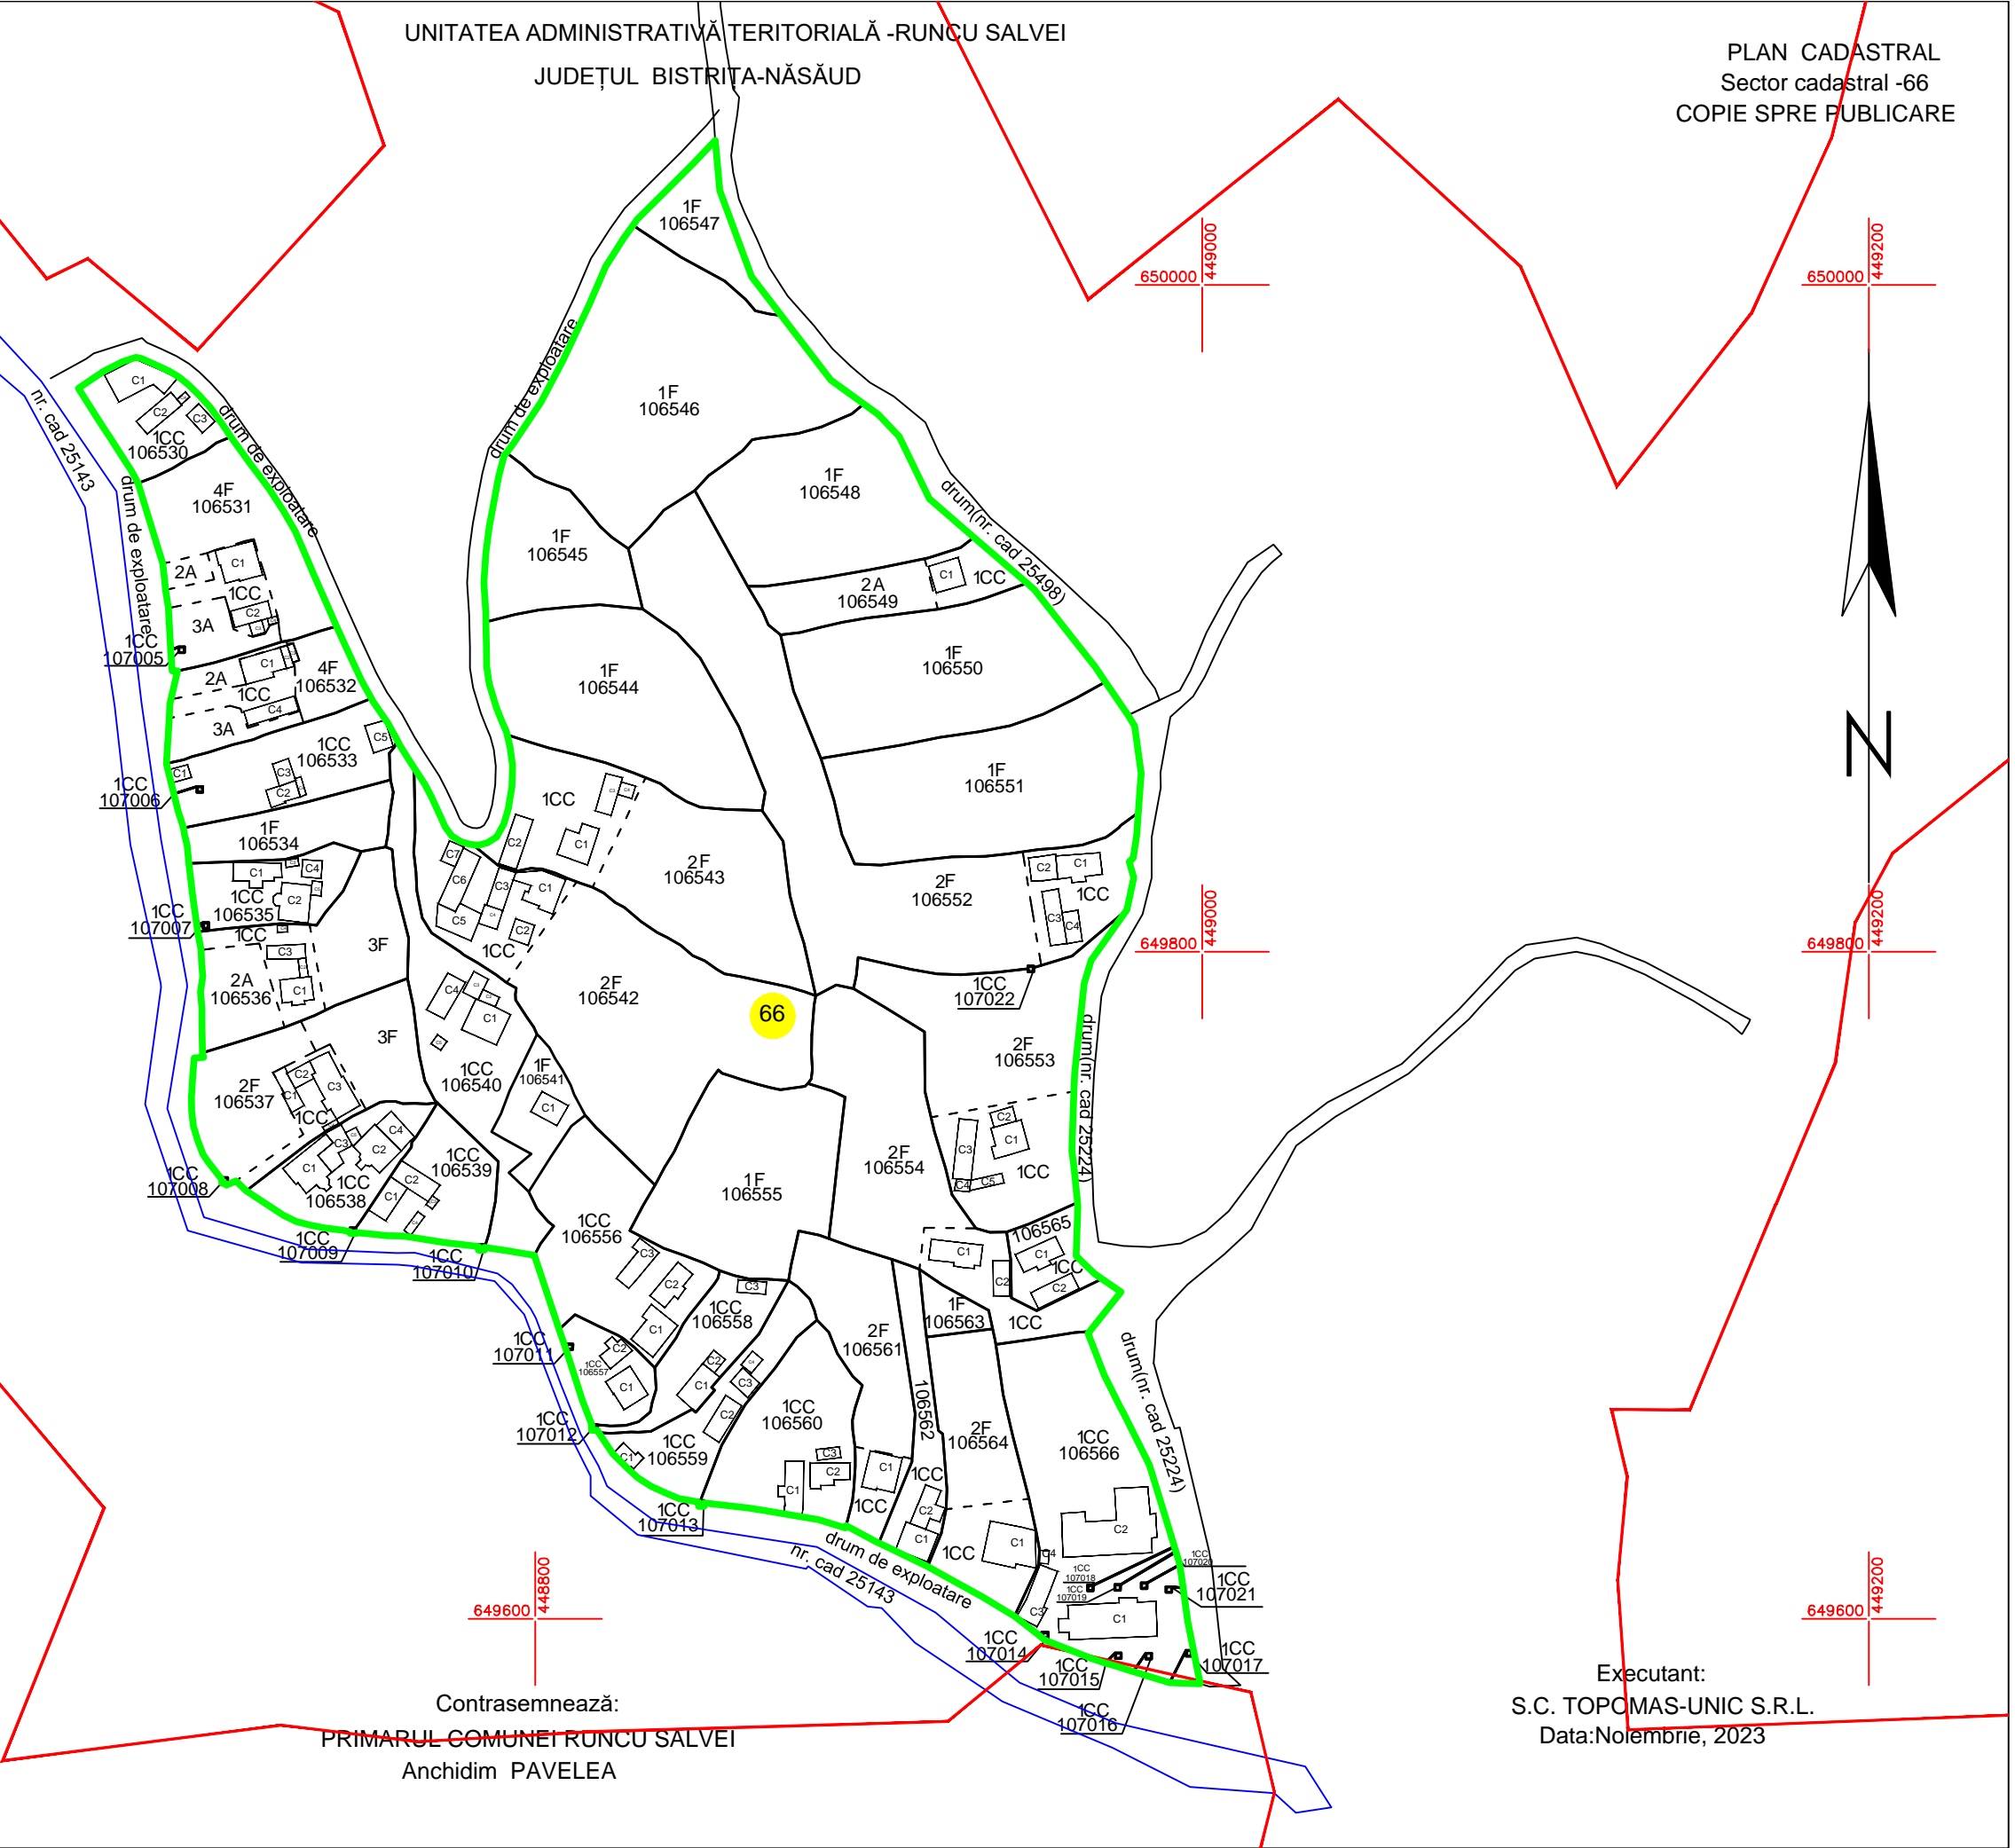

Contrasemnează:
PRIMARUL COMUNEI RUNCU SALVEI
Anchidim PAVELEA

Executant:
S.C. TOPCMAS-UNIC S.R.L.
Data: Noiembrie, 2023