


PLAN CADASTRAL
JUD. BOTOȘANI, UAT ORAȘ BUCECEA, Sector 44
Scara 1:1000, Sistem de proiecție Stereo 70
Spre publicare

SECTOR CADASTRAL 24, ORAȘ BUCECEA
DN 29C

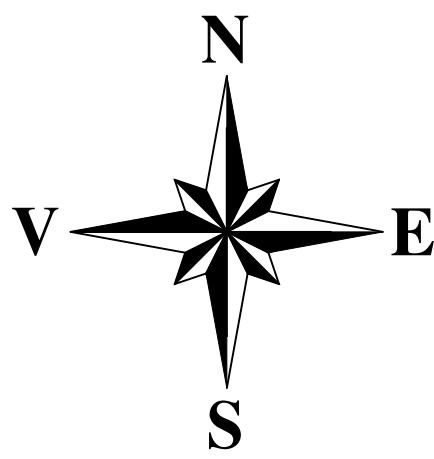

Legendă

- Limită sector cadastral

- Limită intravilan

- Limită imobil

- Construcție

44

- Număr sector cadastral



1871

- ID - Imobil

C1

- ID - Construcție

Racordarea planșelor

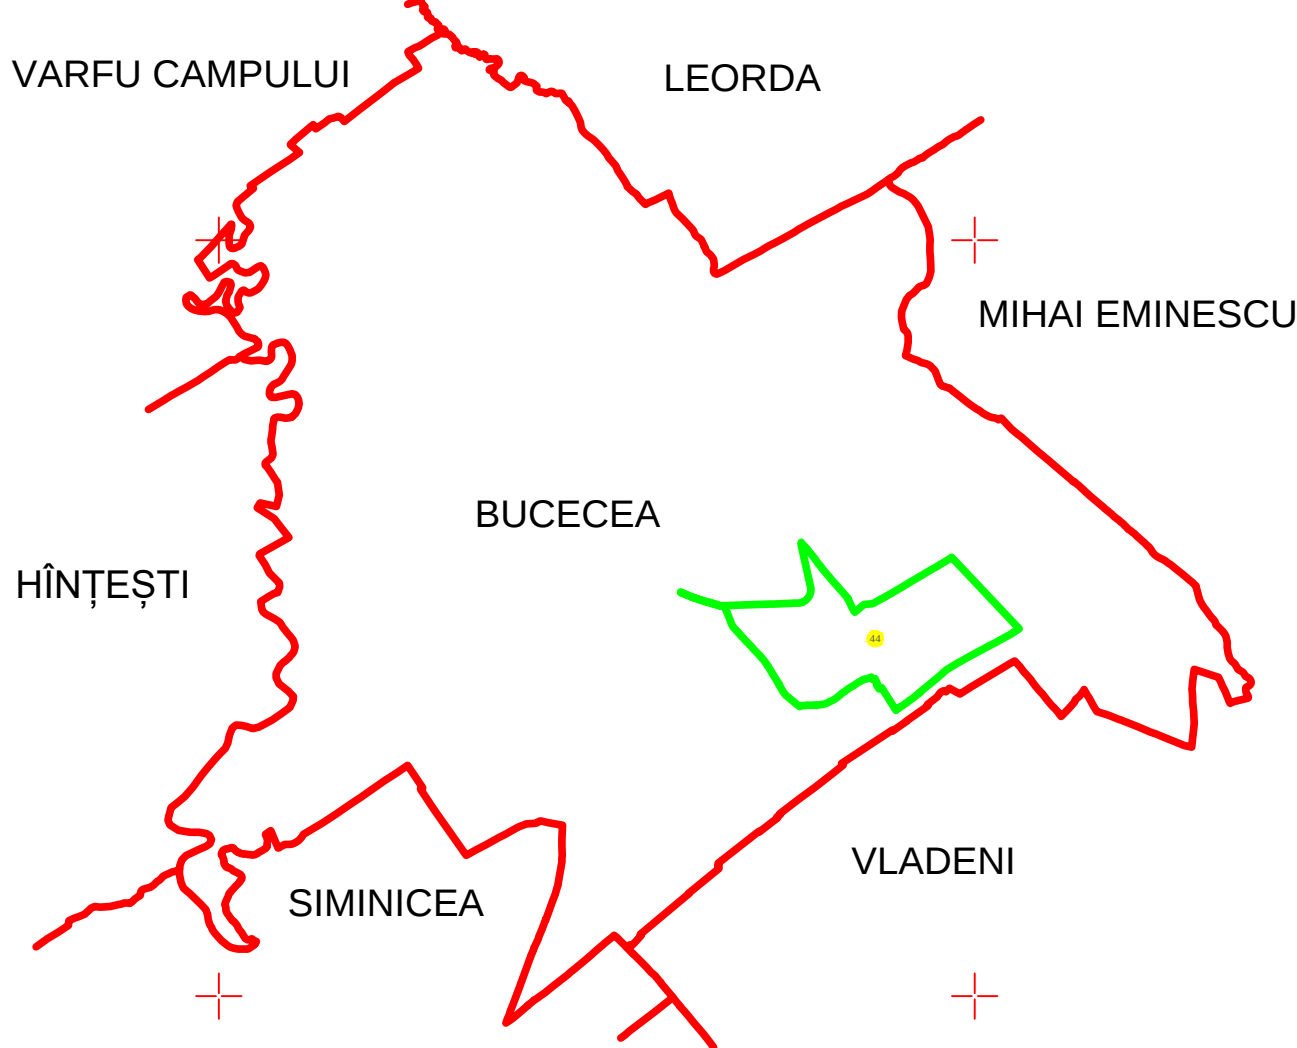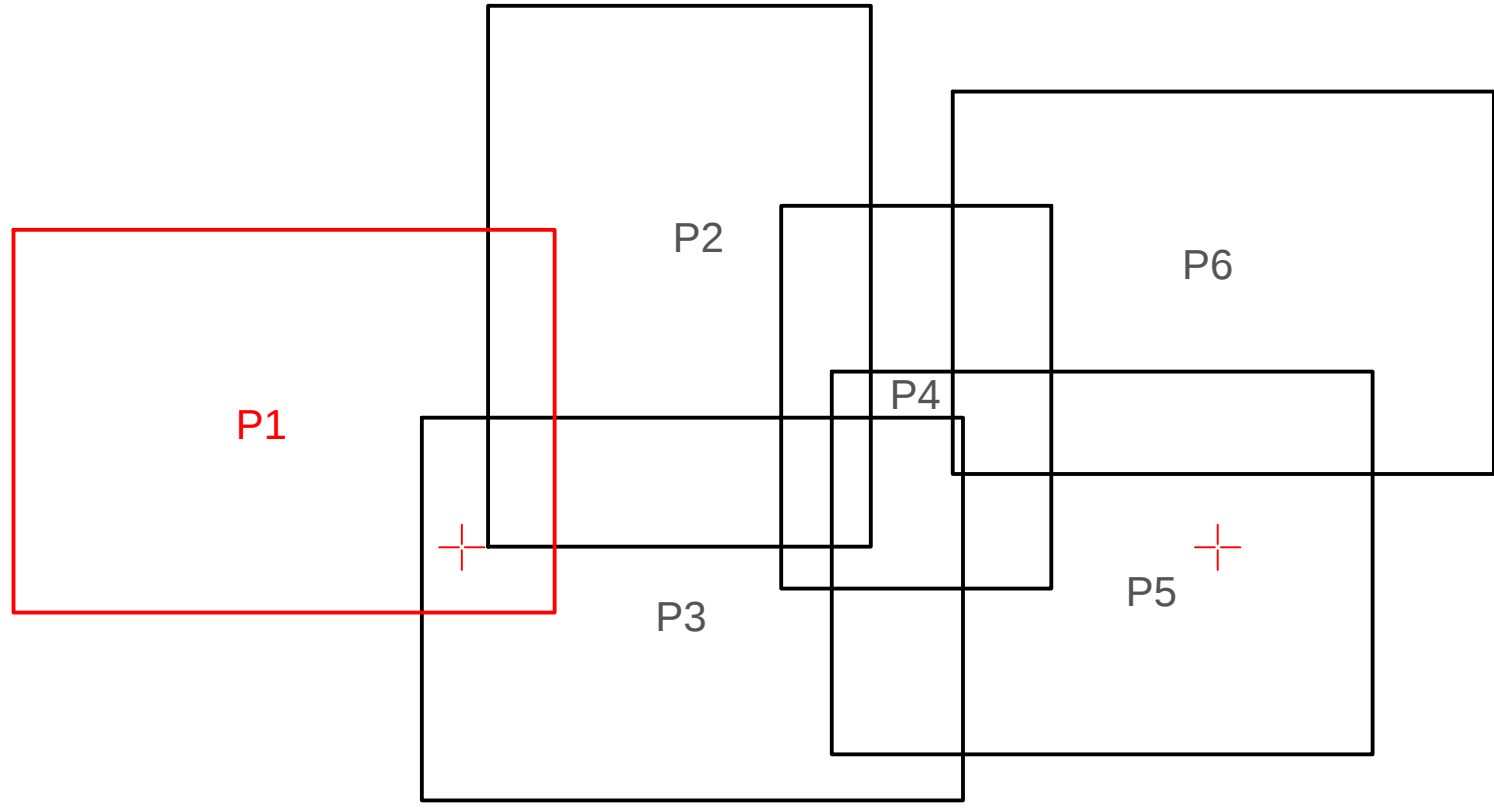

Executant:
SC GEODEZIE CADASTRU MOLDOVA SRL
Data: 22.10.2025

SECTOR CADASTRAL 43, ORAȘ BUCECEA
DCL 134

2070
Școală

Grădiniță