


PLAN CADASTRAL
JUD. BOTOȘANI, UAT ORAȘ BUCECEA, Sector 44

Scara 1:1000, Sistem de proiecție Stereo 70

Spre publicare

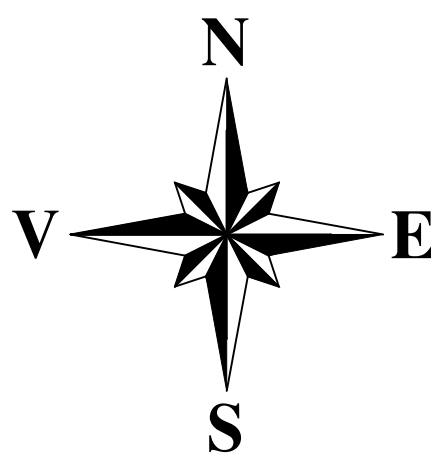

Legendă

- Limită sector cadastral

- Limită intravilan

- Limită imobil

- Construcție

44

- Număr sector cadastral

1871

- ID - Imobil

C1

- ID - Construcție



Executant:
SC GEODEZIE CADASTRU MOLDOVA SRL

Data: 22.10.2025

SECTOR CADASTRAL 45, ORAȘ BUCECEA

SECTOR CADASTRAL 24
ORAȘ BUCECEA
DN 29C

Racordarea planselor

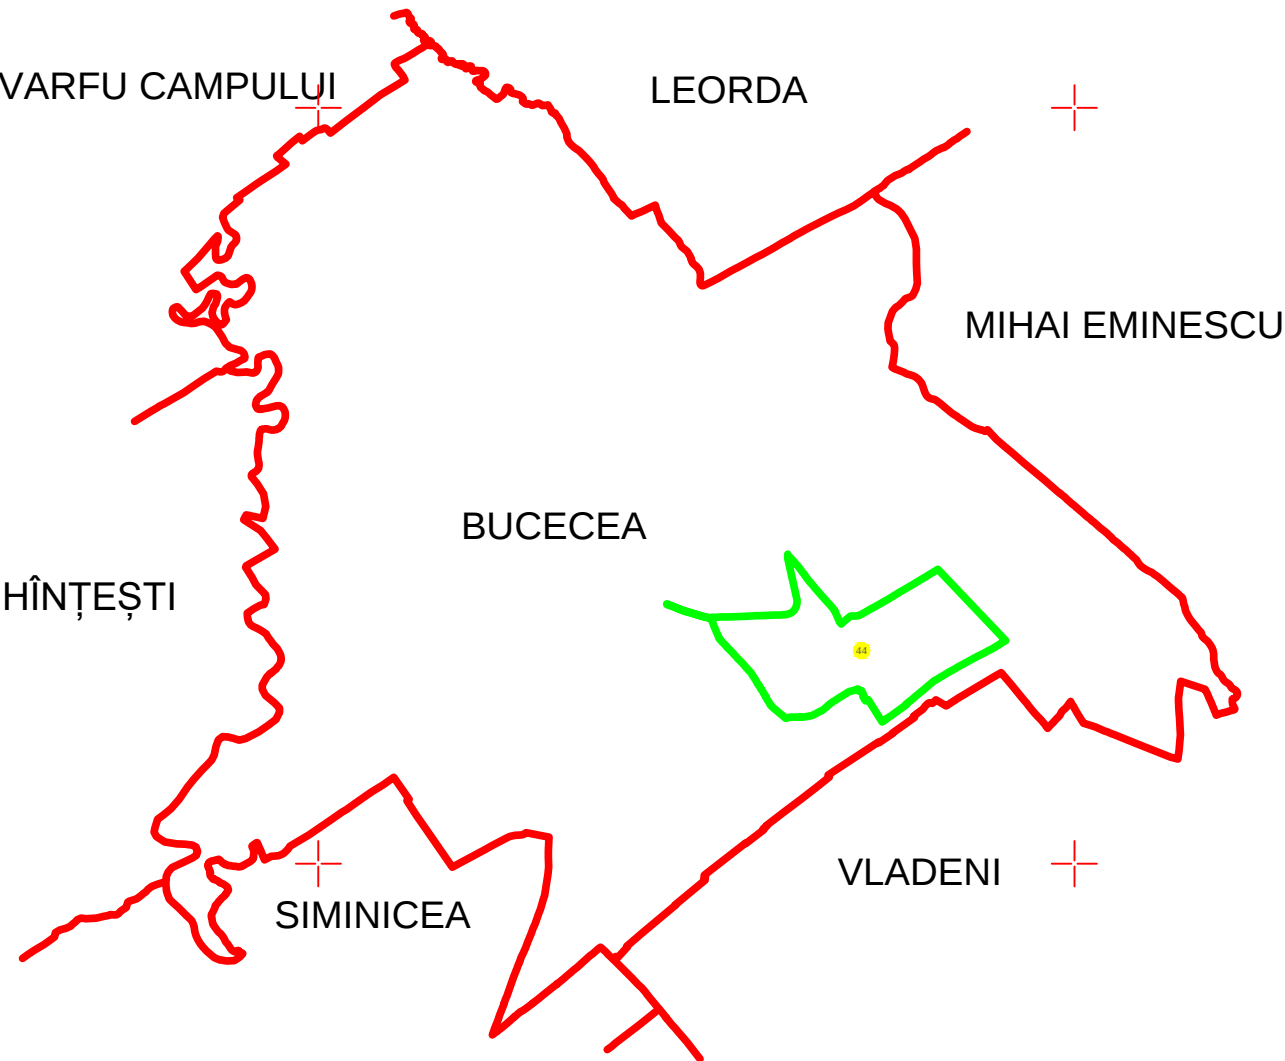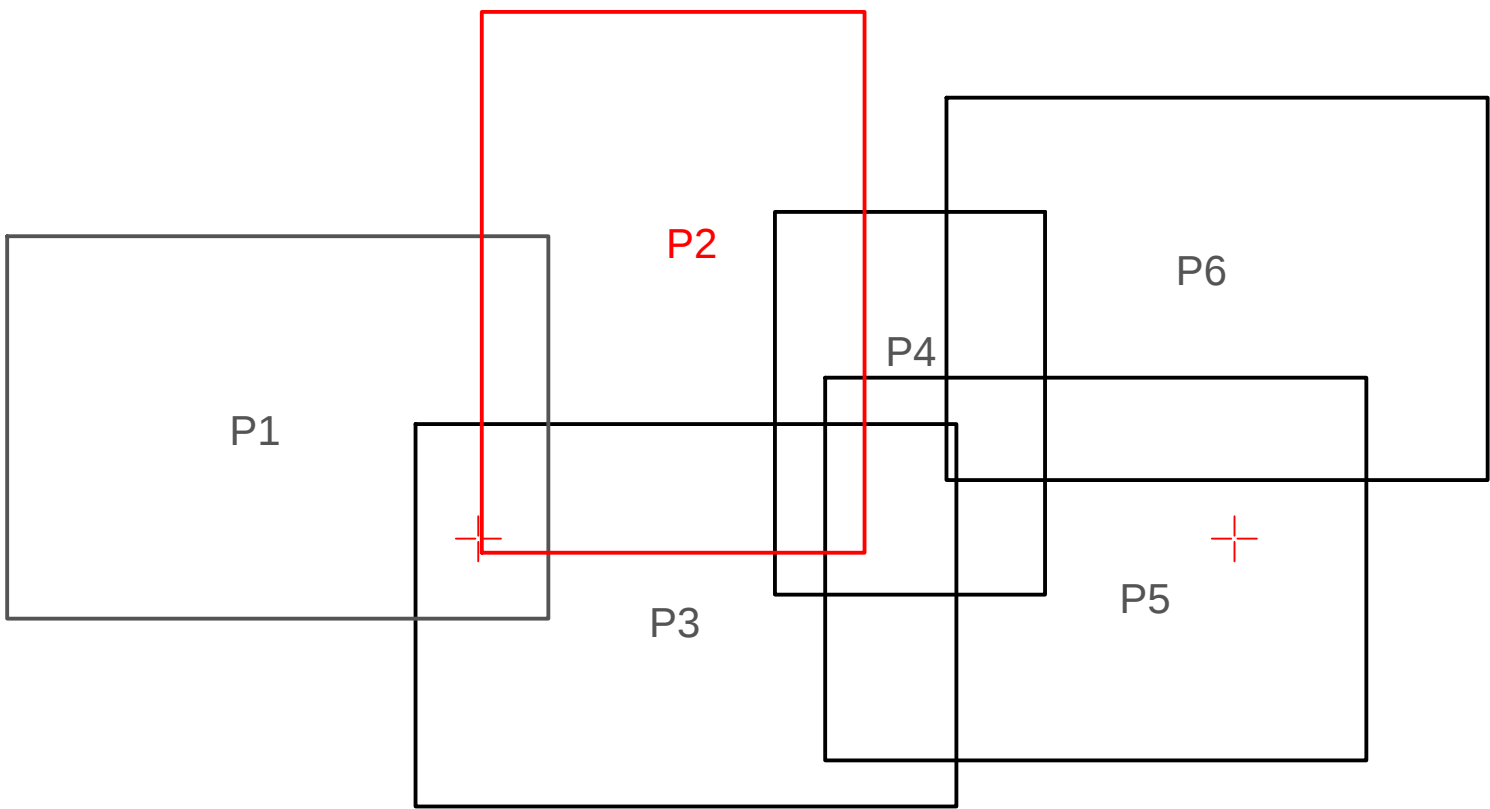

Sat Călinești