




PLAN CADASTRAL
JUDEȚ BRAILA, UAT ROȘIORI
Sectorul Cadastral 18
Spre publicare
Scara 1:2000
Sistem de proiecție "STEREO '70"
- Planșa 4 -

Schița de racordare a planșelor

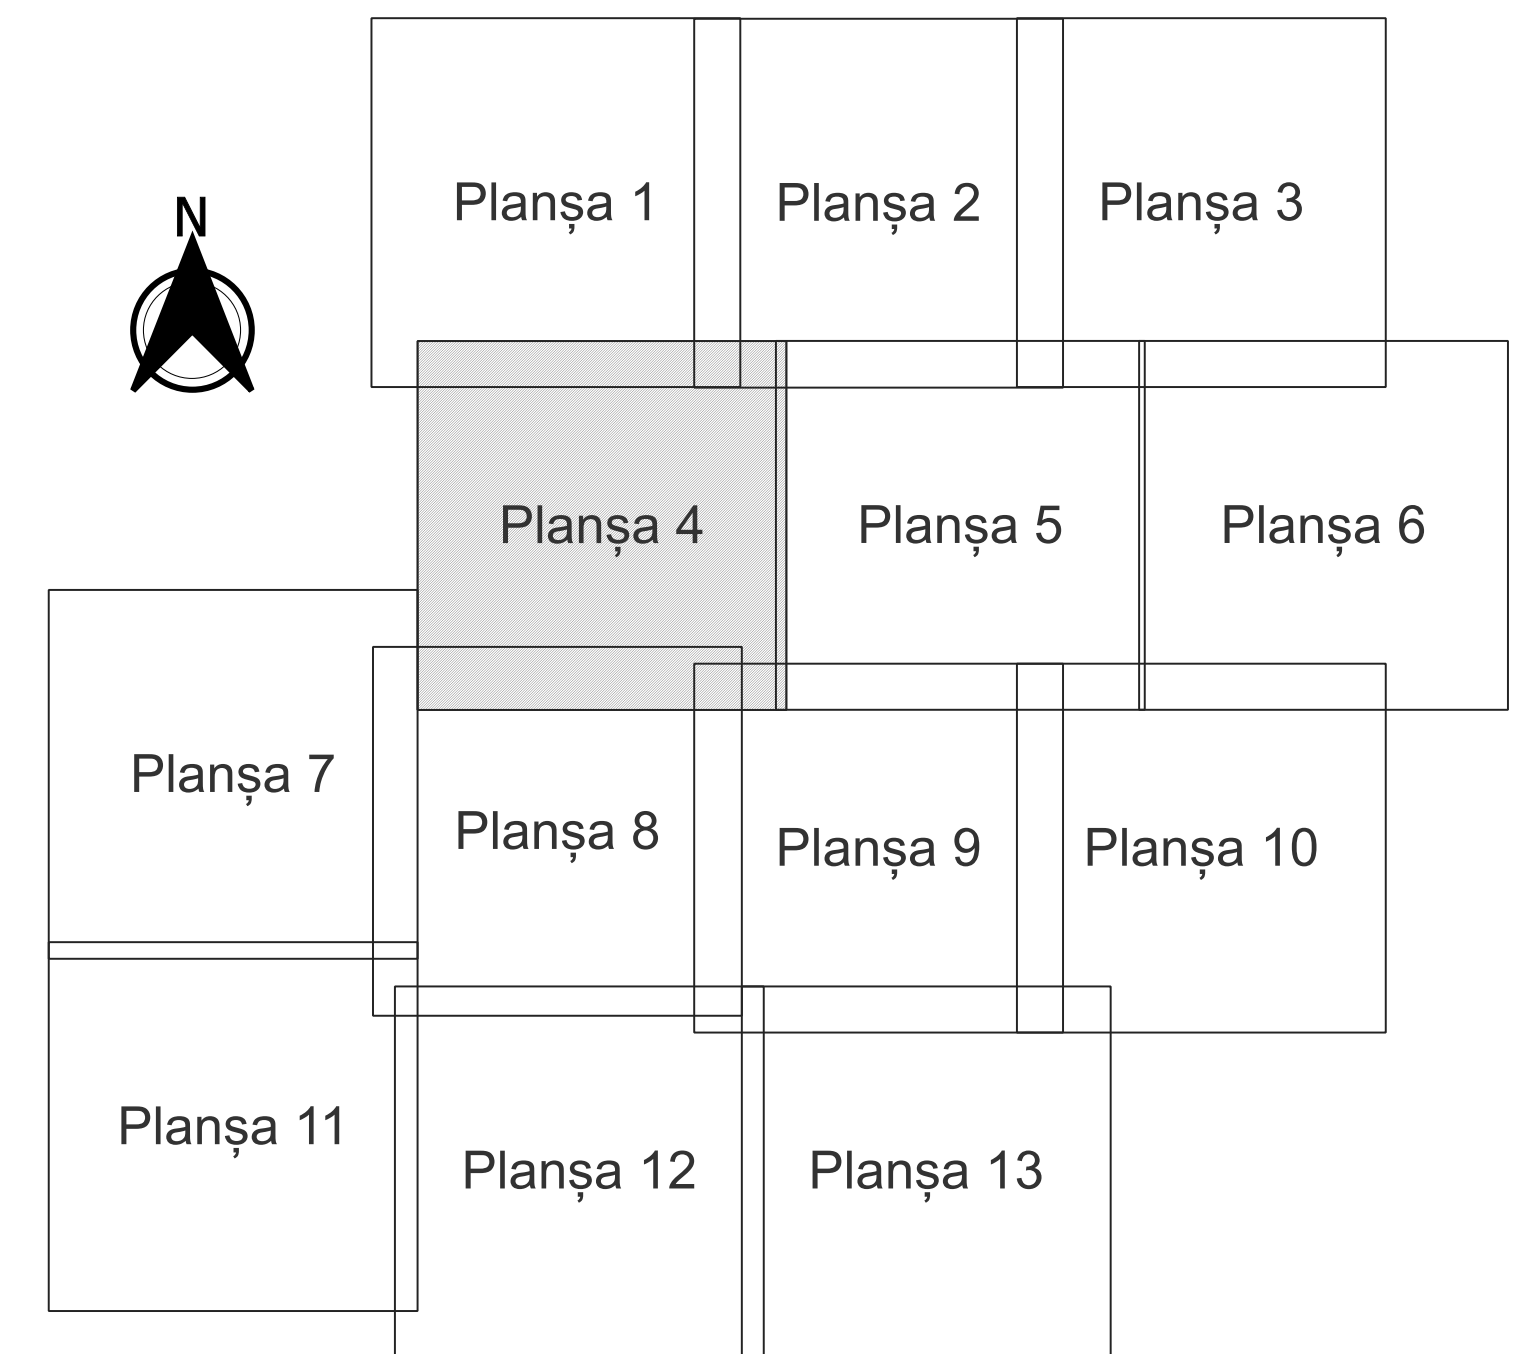

- Legendă**
- Limită sector
 - Limită UAT
 - Limită intravilan
 - Limită imobil
 - Limită construcții
 - Limită tarla
 - 18 Număr sector
 - 3782 Număr imobil
 - 3782-C1 Număr construcții
 - 1672 Număr tarla
 - HC 89 Toponimie

Schița dispunerii sectorului cadastral

