




PLAN CADASTRAL
JUDEȚ BRAILA, UAT ROȘIORI
Sectorul Cadastral 4
Spre publicare
Scara 1:2000
Sistem de proiecție "STEREO '70"
- Planșa 1 -

Schița de racordare a planșelor

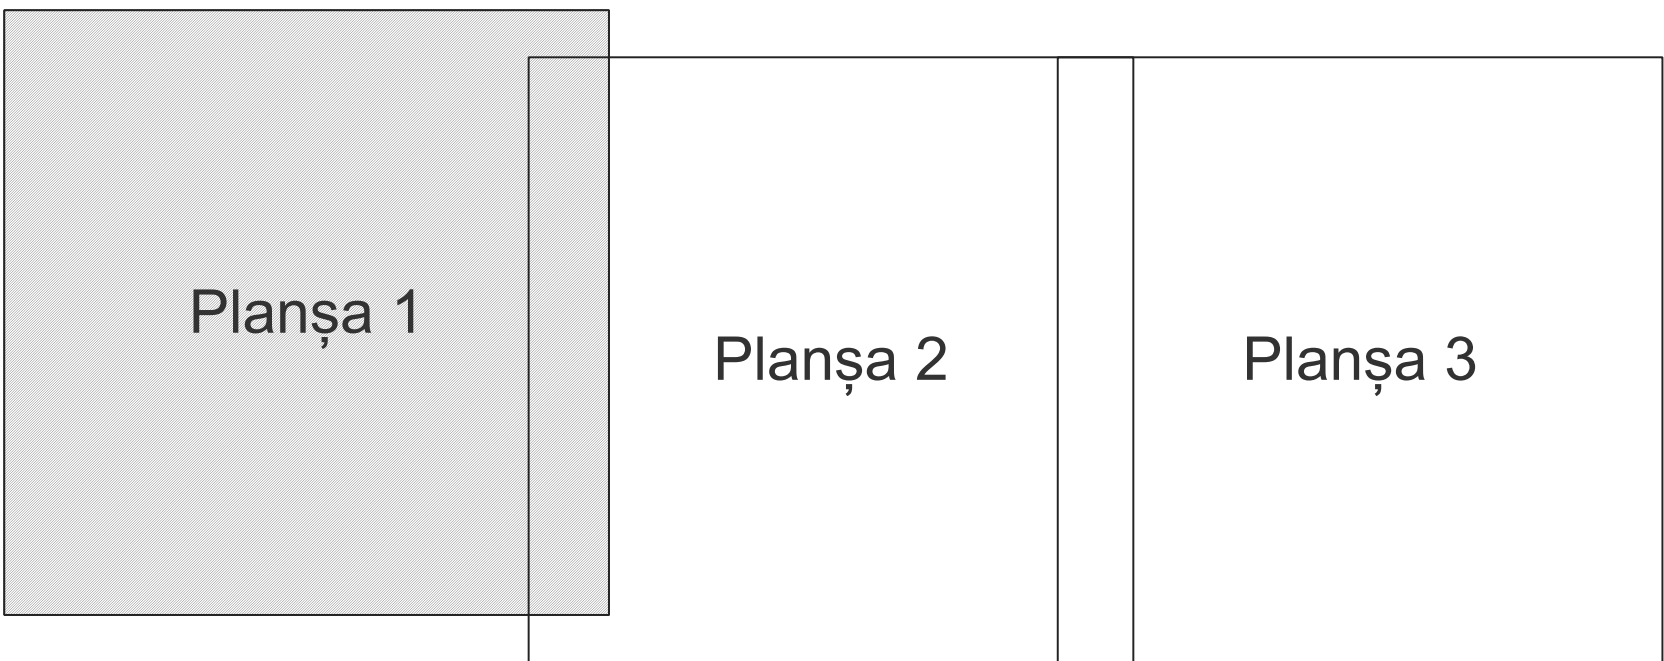

- Legendă**
- Limită sector
 - Limită UAT
 - Limită intravilan
 - Limită imobil
 - Limită construcții
 - Limită tarla
 - 4 Număr sector
 - 9099 Număr imobil
 - 8877-C1 Număr construcții
 - 35 Număr tarla
 - NC 74214 Toponimie

Schița dispunerii sectorului cadastral

