



373800

+

+

+

+

373800

373600

+

+

+

+

373600

373400

+

+

+

+

373400

373200

+

+

+

+

373200

642300

642300

642300

642300

T 47

T 51

T 47

T 48


T 48

T 48

11166

PLAN CADASTRAL
JUDEȚ BRAILA, UAT ROSIORI
Sectorul Cadastral 0
Spre publicare
Scara 1:2000
Sistem de proiecție "STEREO '70"
- Plansa 22 -


Schița de racordare a planșelor

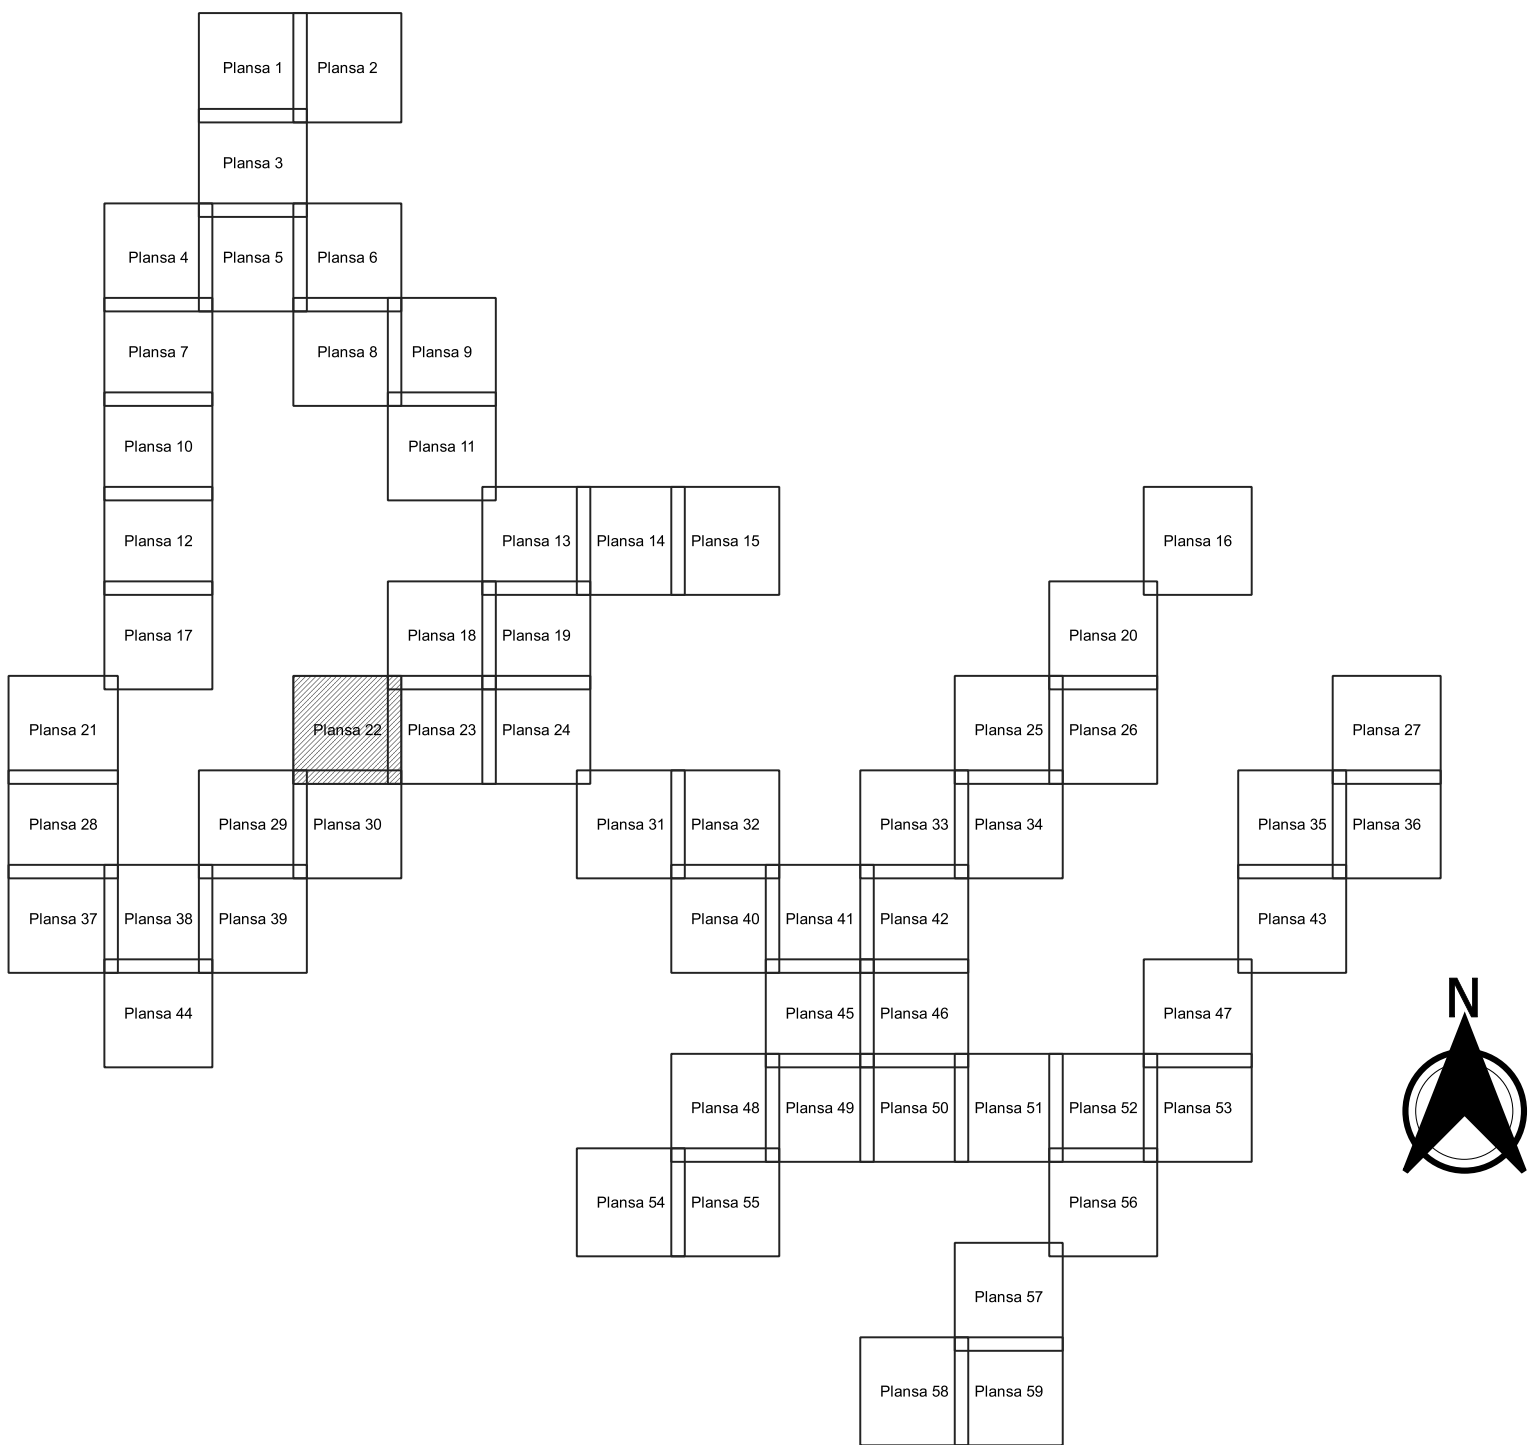

Legendă

- Limită sector
- Limită UAT
- Limită intravilan
- Limită imobil
- Limită construcții
- Limită tarla
- ① Număr sector
- 11409 Număr imobil
- 11409-C1 Număr construcții
- 42 Număr tarla
- T 58 Toponimie

Schița dispunerii sectorului cadastral

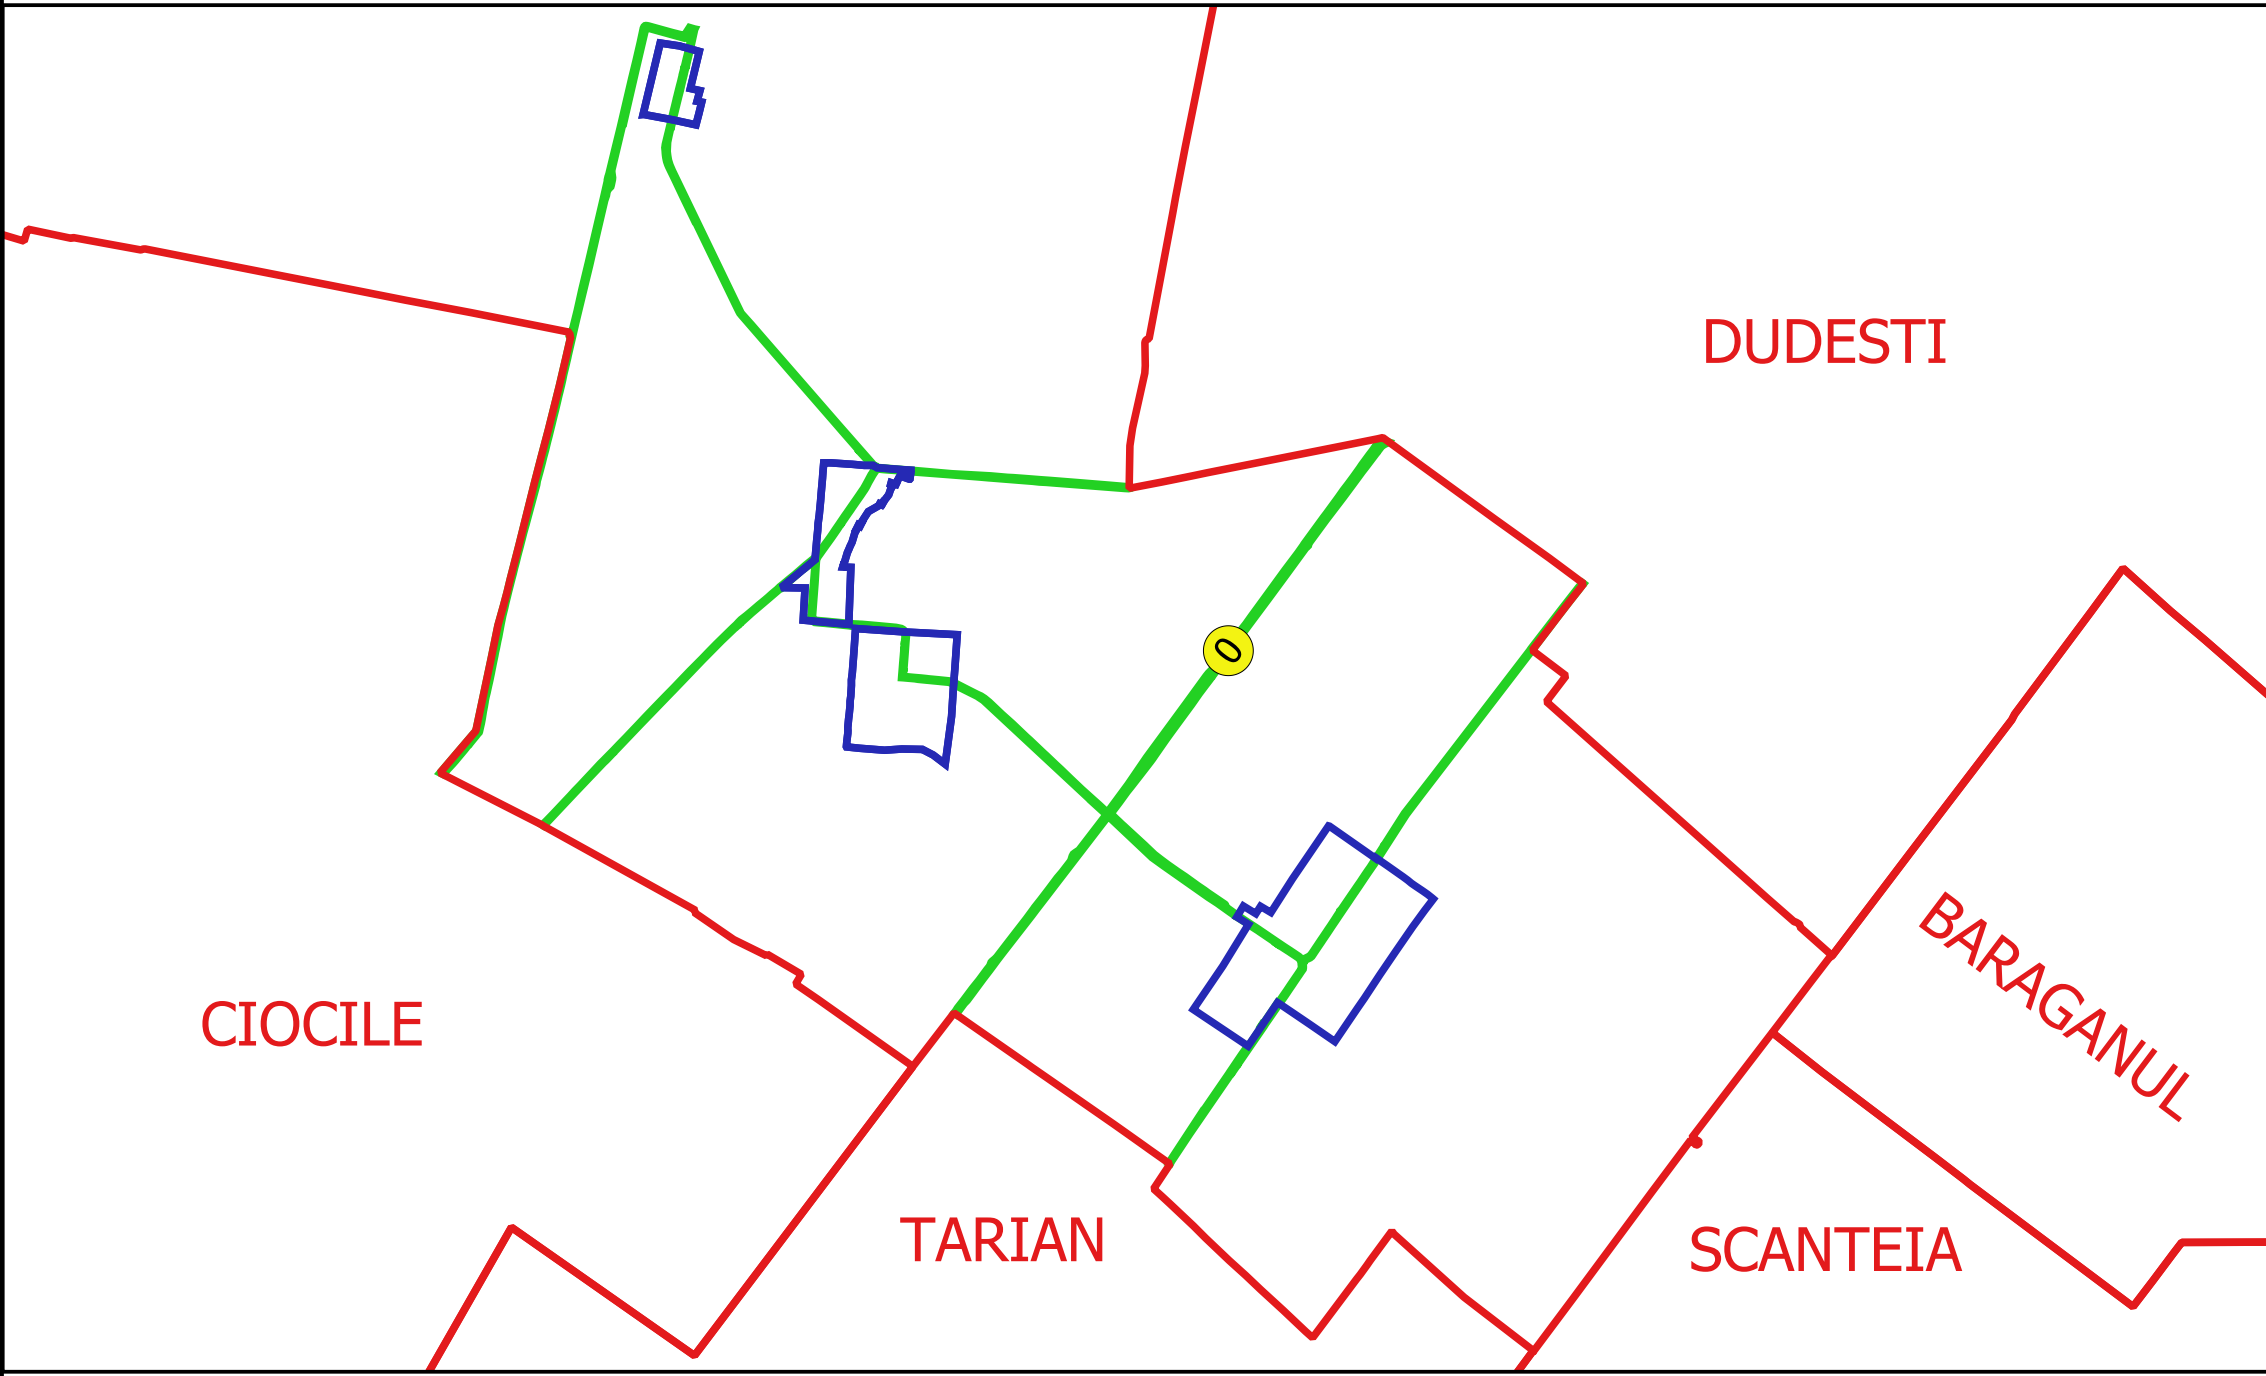

Elaborat de
ING. GELU GHEORGHE CĂLĂȘESCU
ING. VESELIU ALEXANDRU NEȚA
Data: