


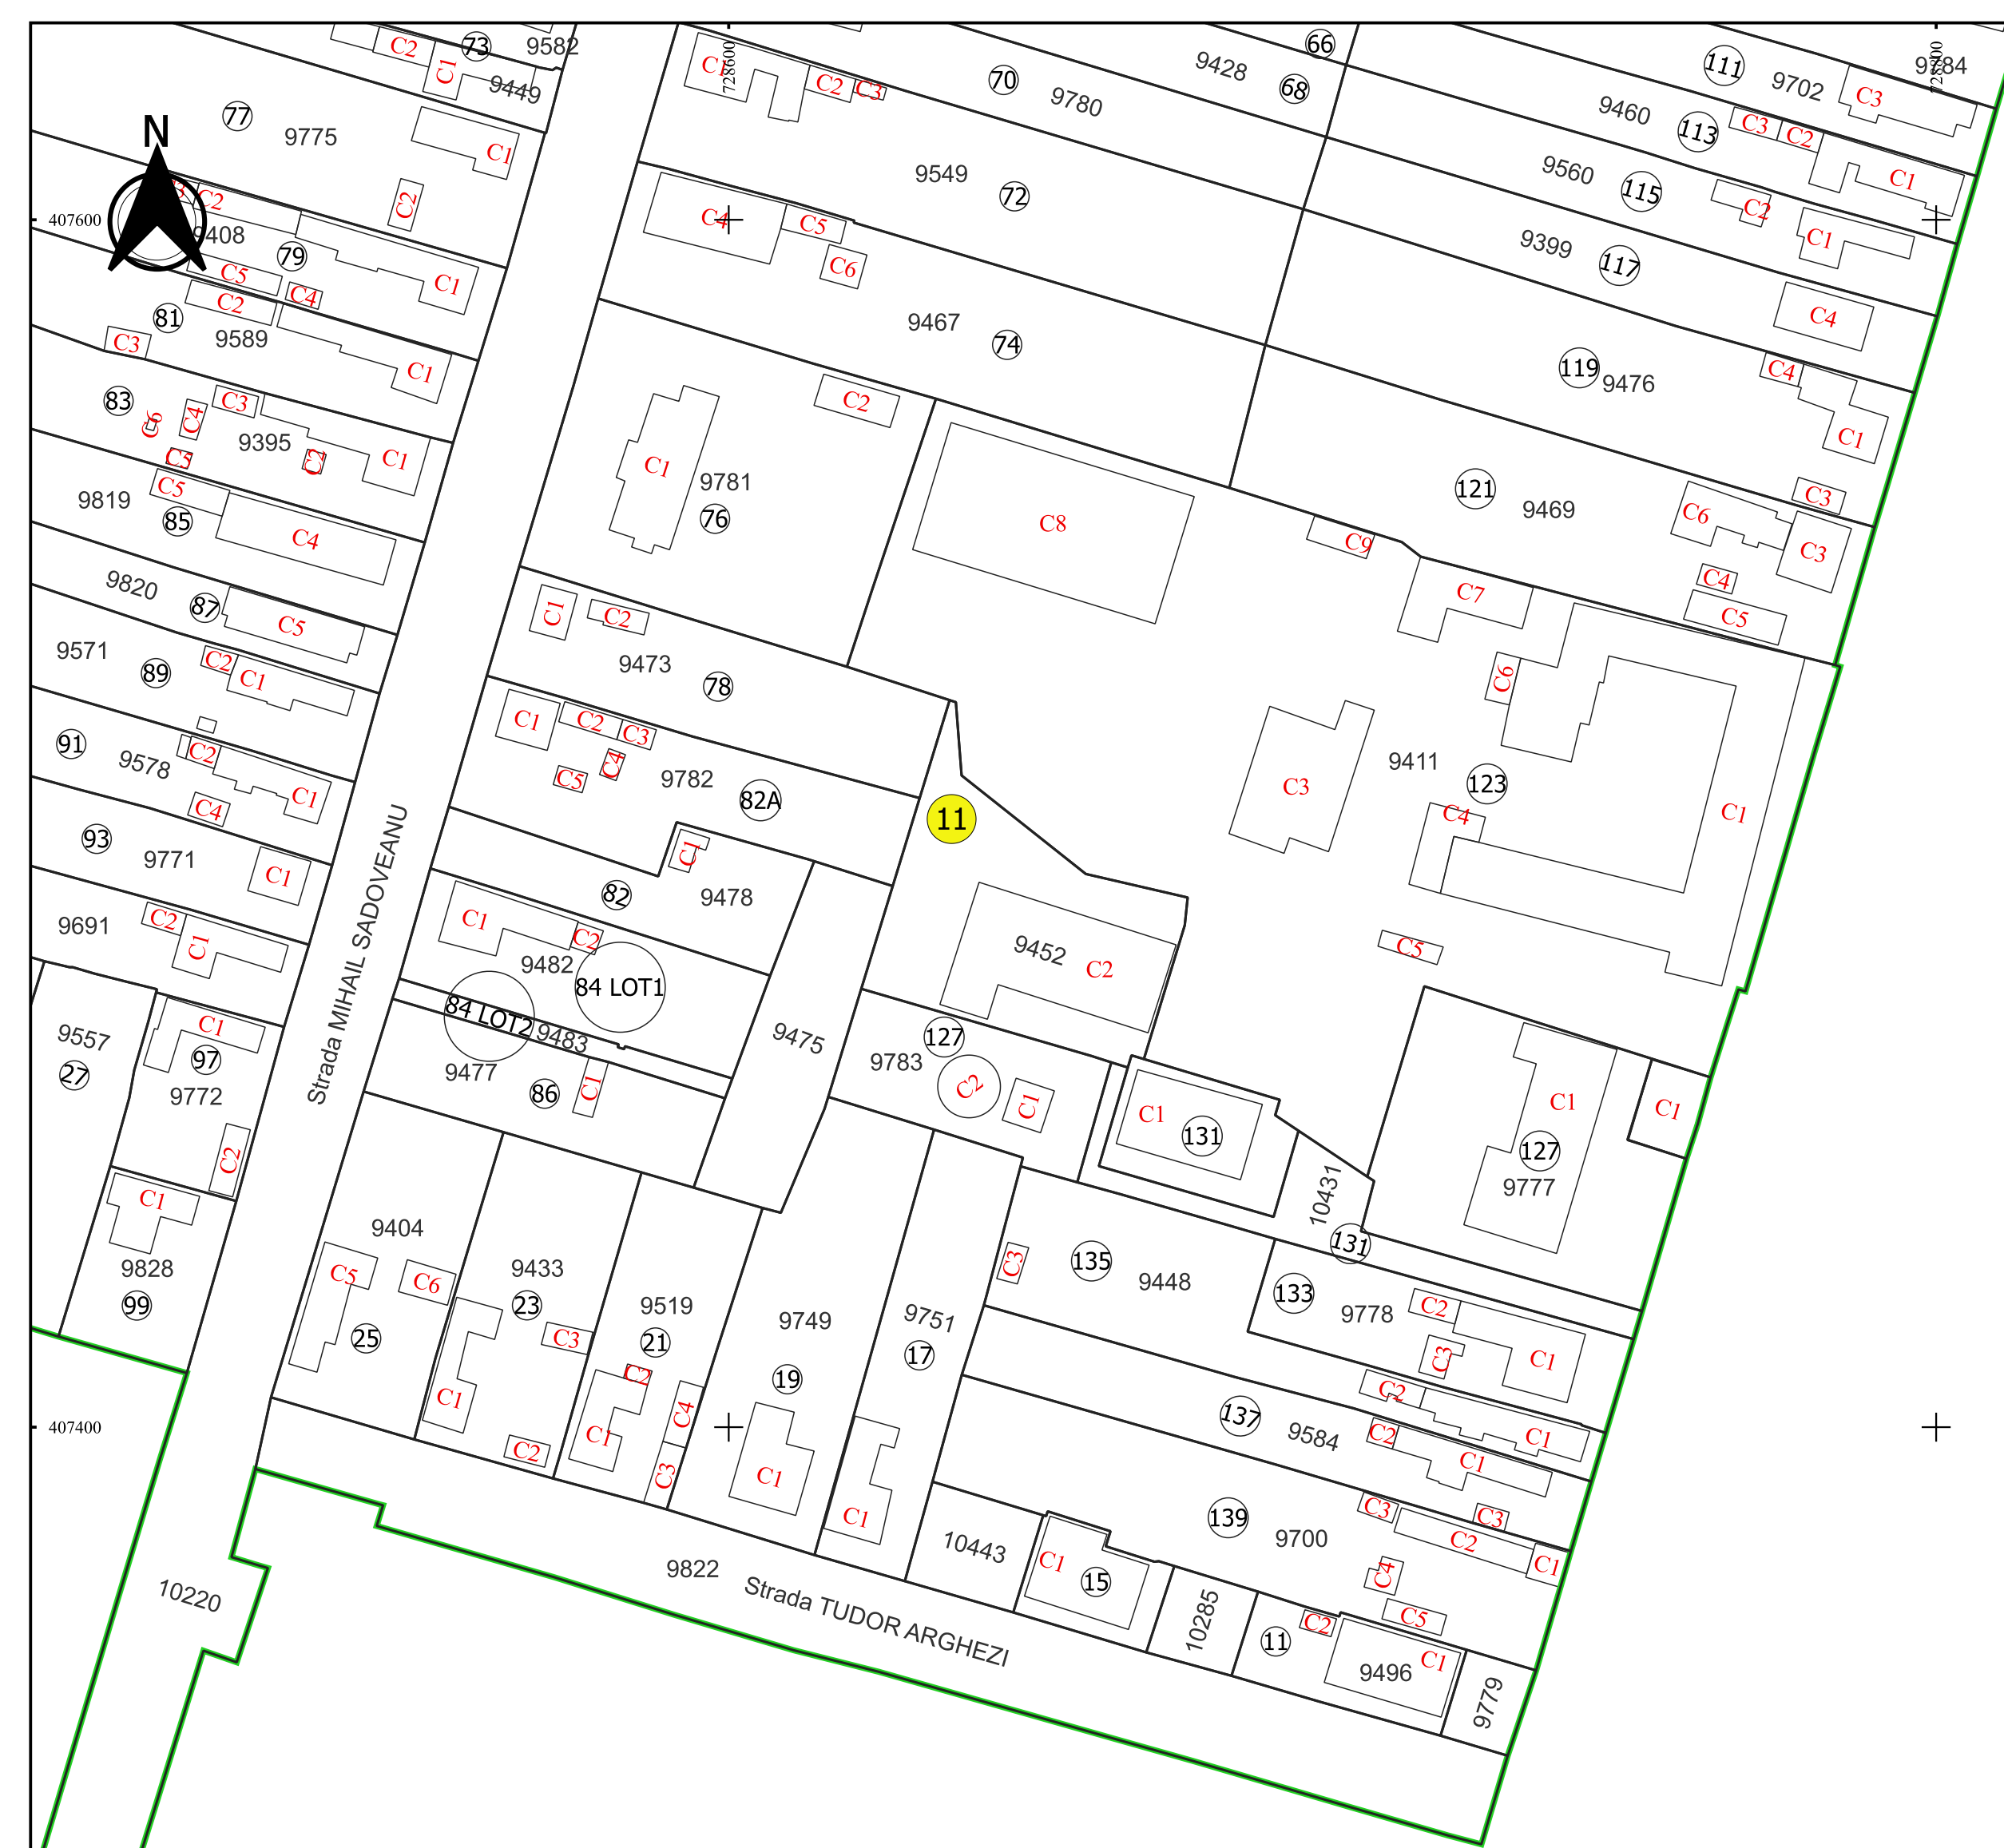

PLAN CADASTRAL
JUDEȚ BRAILA, UAT TICHILEȘTI
Sectorul Cadastral 11
Spre publicare
Scara 1:1000
Sistem de proiecție "STEREO '70"
- Plansa 6 -

Schița de racordare a planșelor


Plansa 1	Plansa 2
Plansa 3	Plansa 4
Plansa 5	Plansa 6
Plansa 7	



Legendă

- | | |
|---------|---------------------|
| — | Limită sector |
| — | Limită UAT |
| — | Limită intravilan |
| — | Limită imobil |
| — | Limită construcții |
| II | Număr sector |
| 20 | Numar_administrativ |
| 9811 | Număr imobil |
| 9757-C1 | Număr construcții |
| T 30 | Toponimie |

Schița dispunerii sectorului cadastral

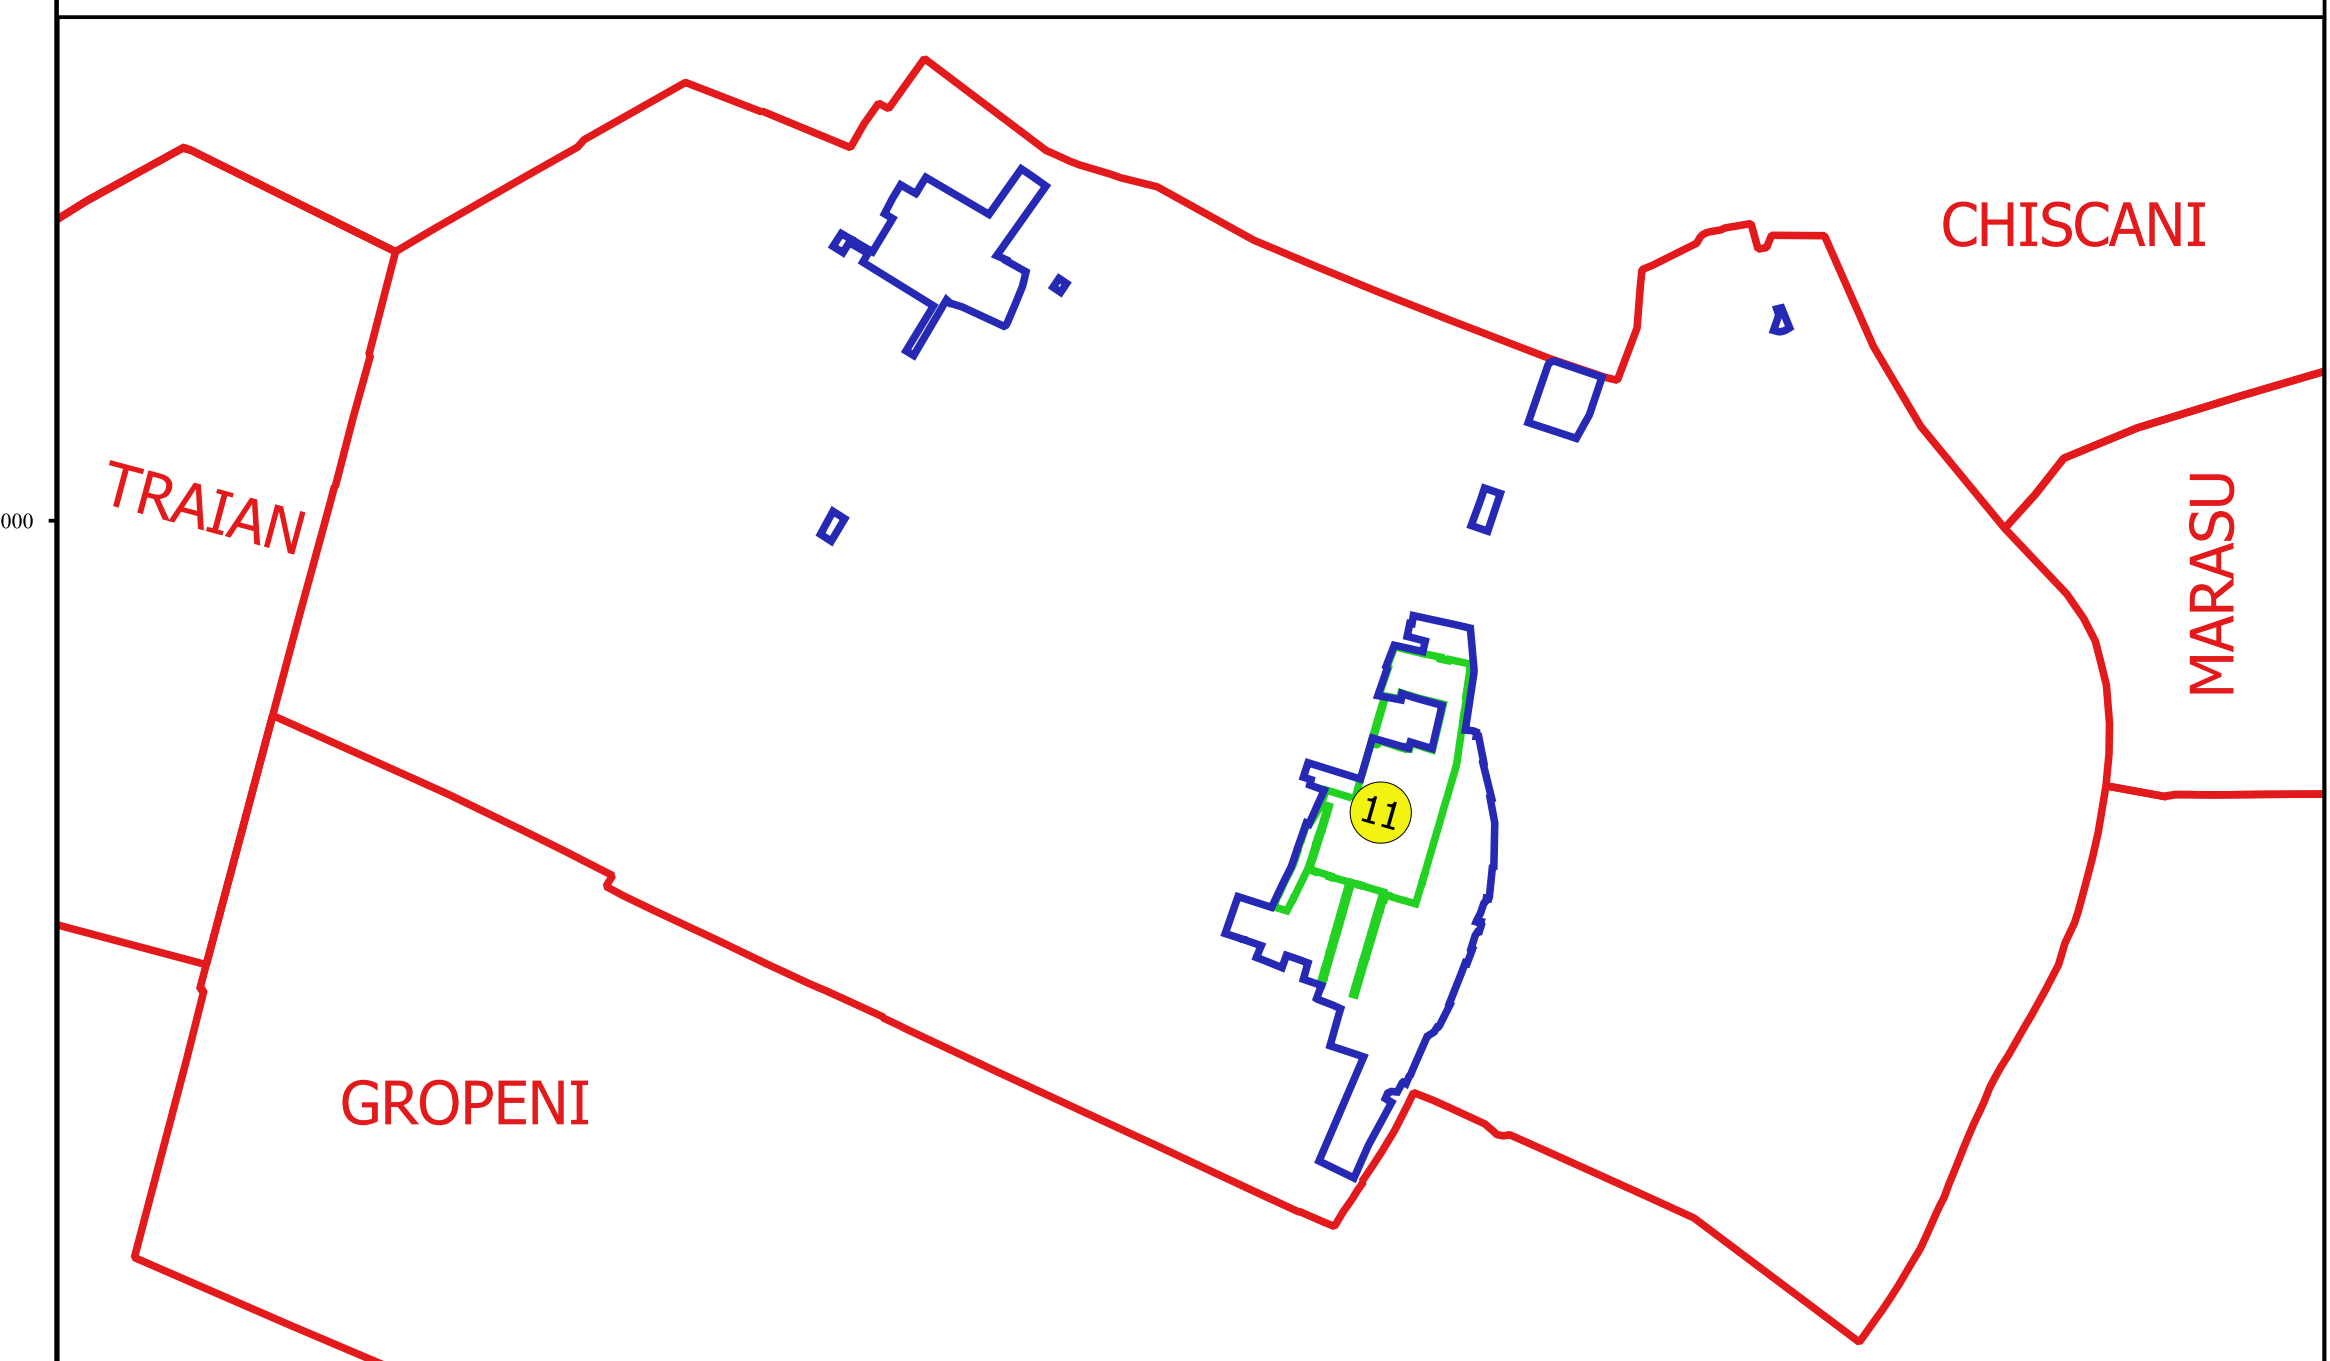

Executant
SC GEODAGRI CADASTRU SRL
Ing. SILVIU-ALEXANDRU NIȚĂ