





PLAN CADASTRAL
JUDEȚ BRAILA, UAT TICHILEȘTI
Sectorul Cadastral 2
Spre publicare
Scara 1:1000
Sistem de proiecție "STEREO '70"
- Plansa 1 -

Schița de racordare a planșelor

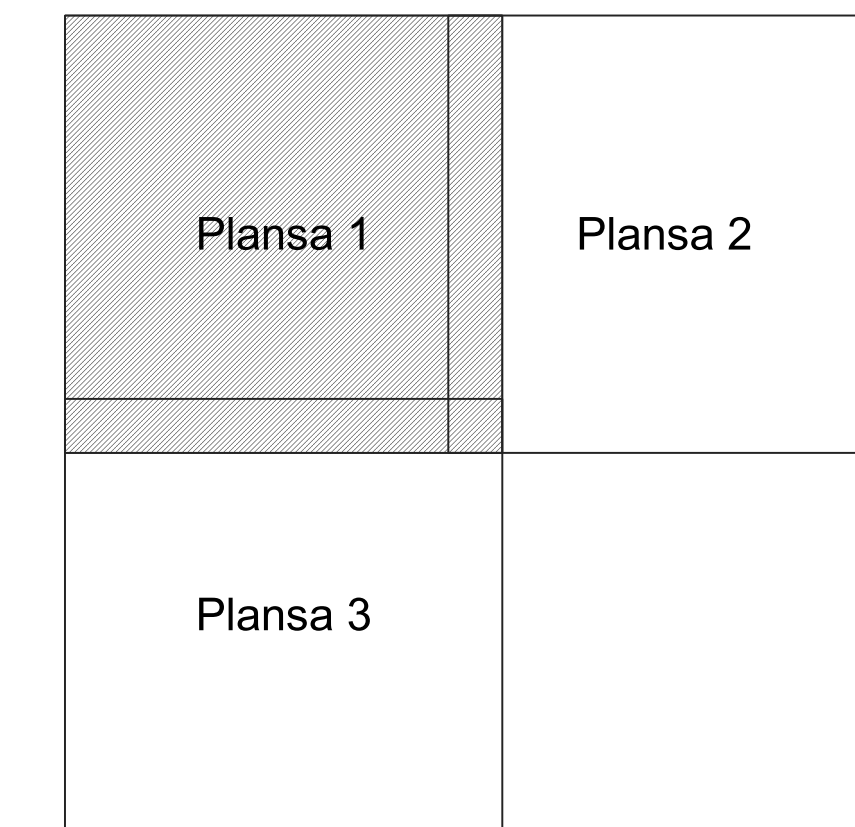

- Legendă**
- Limită sector
 - Limită UAT
 - Limită intravilan
 - Limită imobil
 - Limită construcții
 - 2 Număr sector
 - 4 LOT 2 Număr_administrativ
 - 8022 Număr imobil
 - 8022-CS Număr construcții
 - T 18 Toponimie

Schița dispunerii sectorului cadastral

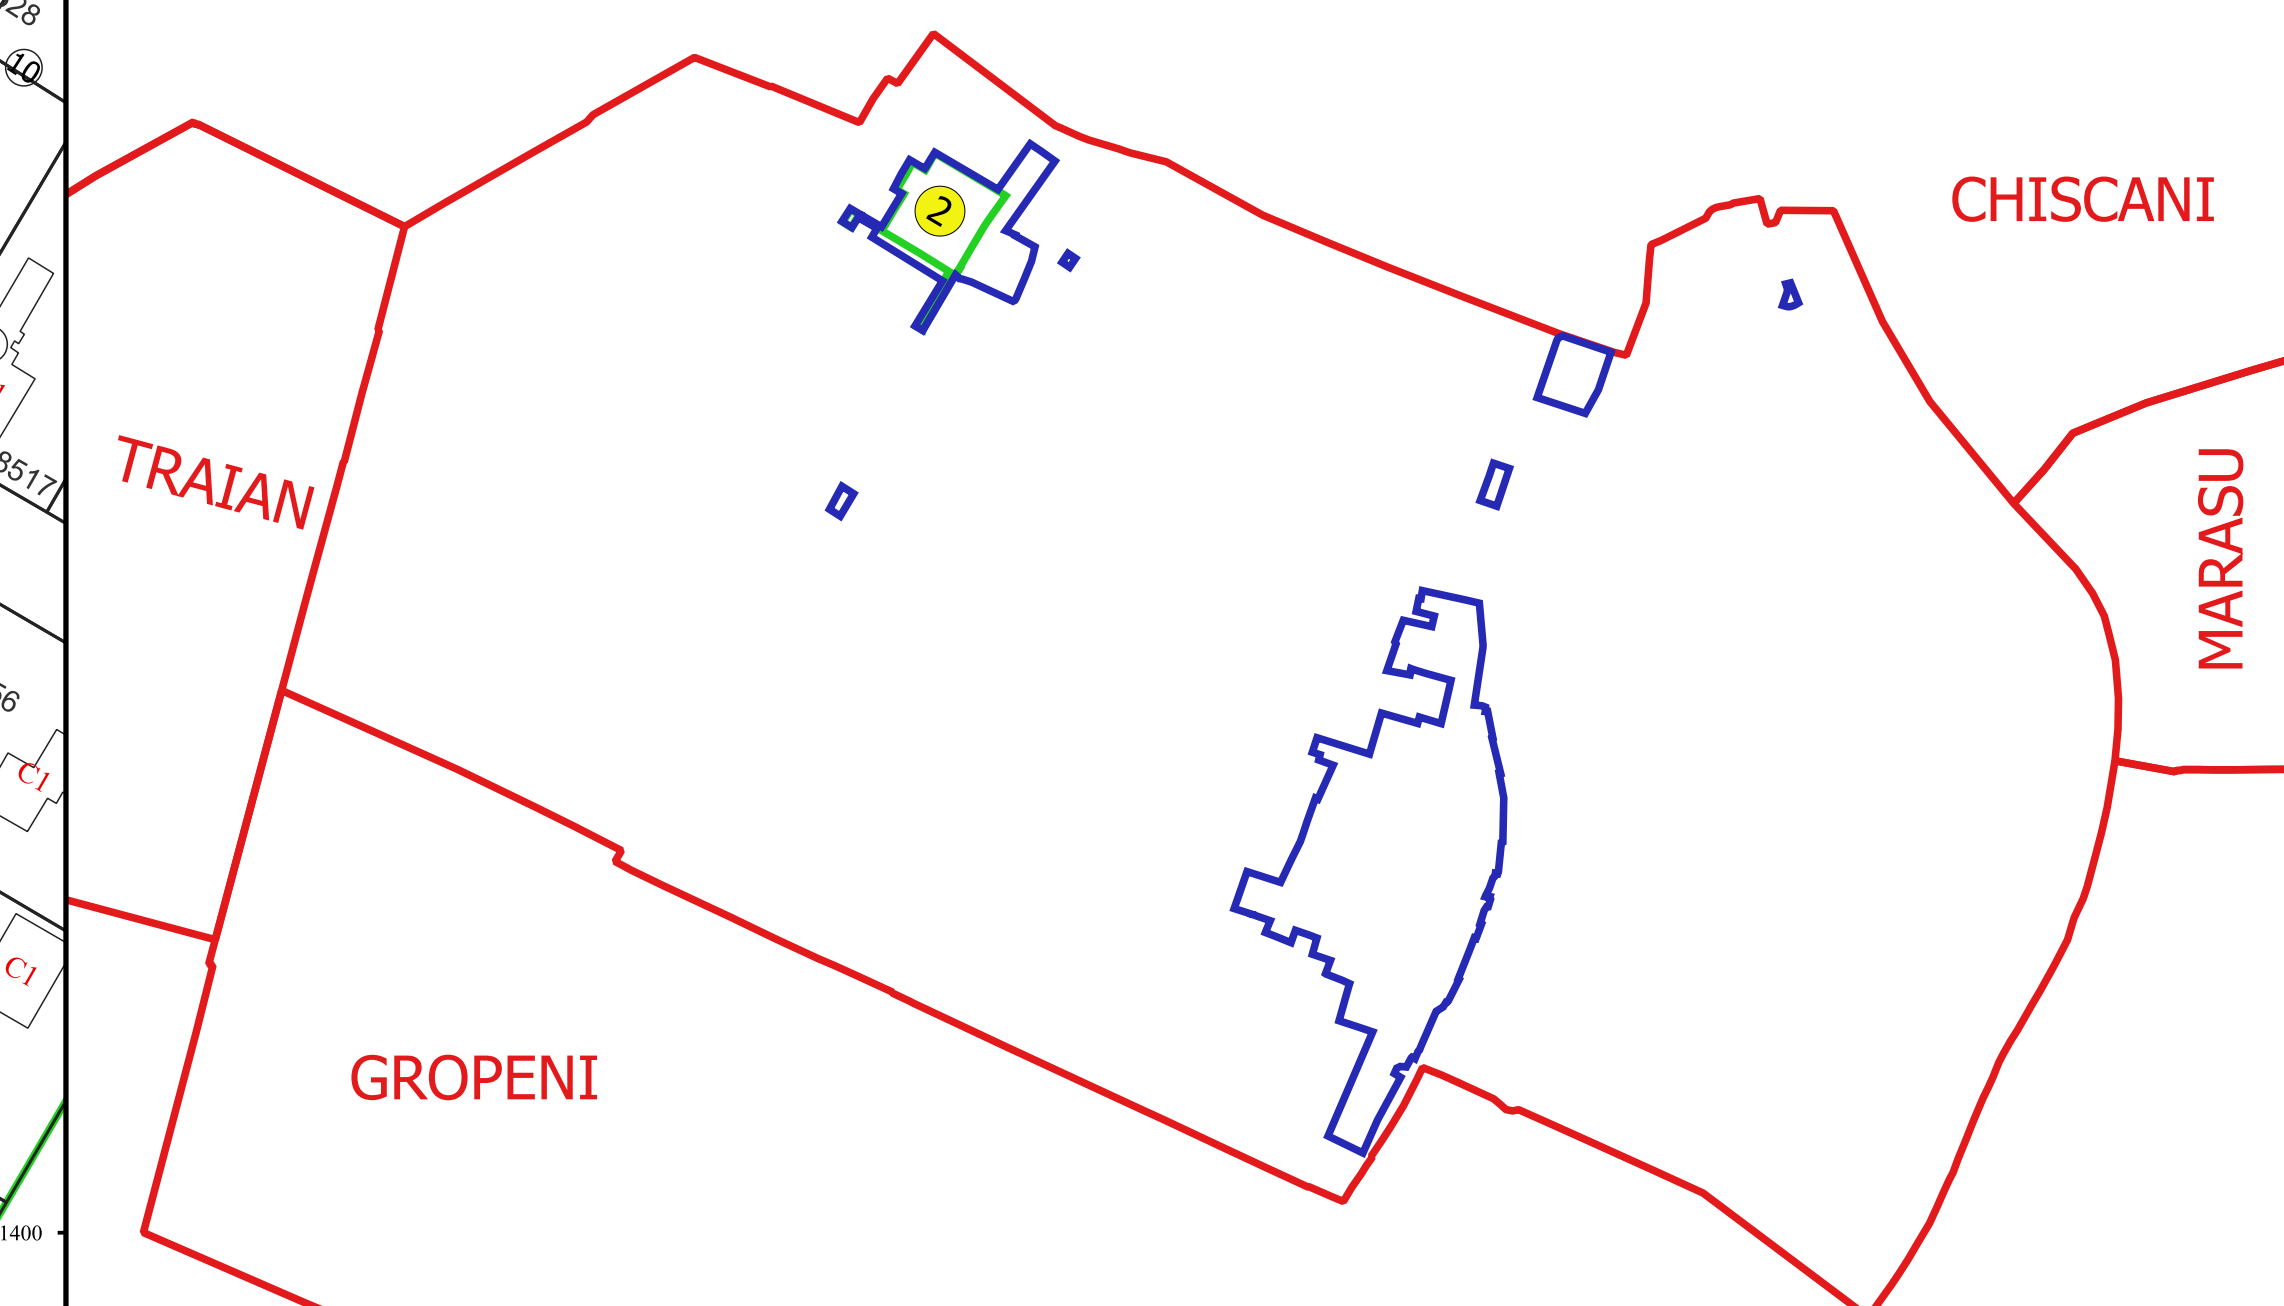

Elaborat de: GEORGHE CRĂCIUN
Măsurat de: VICTOR ALEXANDRU
Data: 2023