


PLAN CADASTRAL
JUDEȚ BRAILA, UAT ULMU
Sectorul Cadastral 0
Spre publicare
Scara 1:2000
Sistem de proiecție "STEREO '70"
- Plansa 6 -

Schița de racordare a planșelor

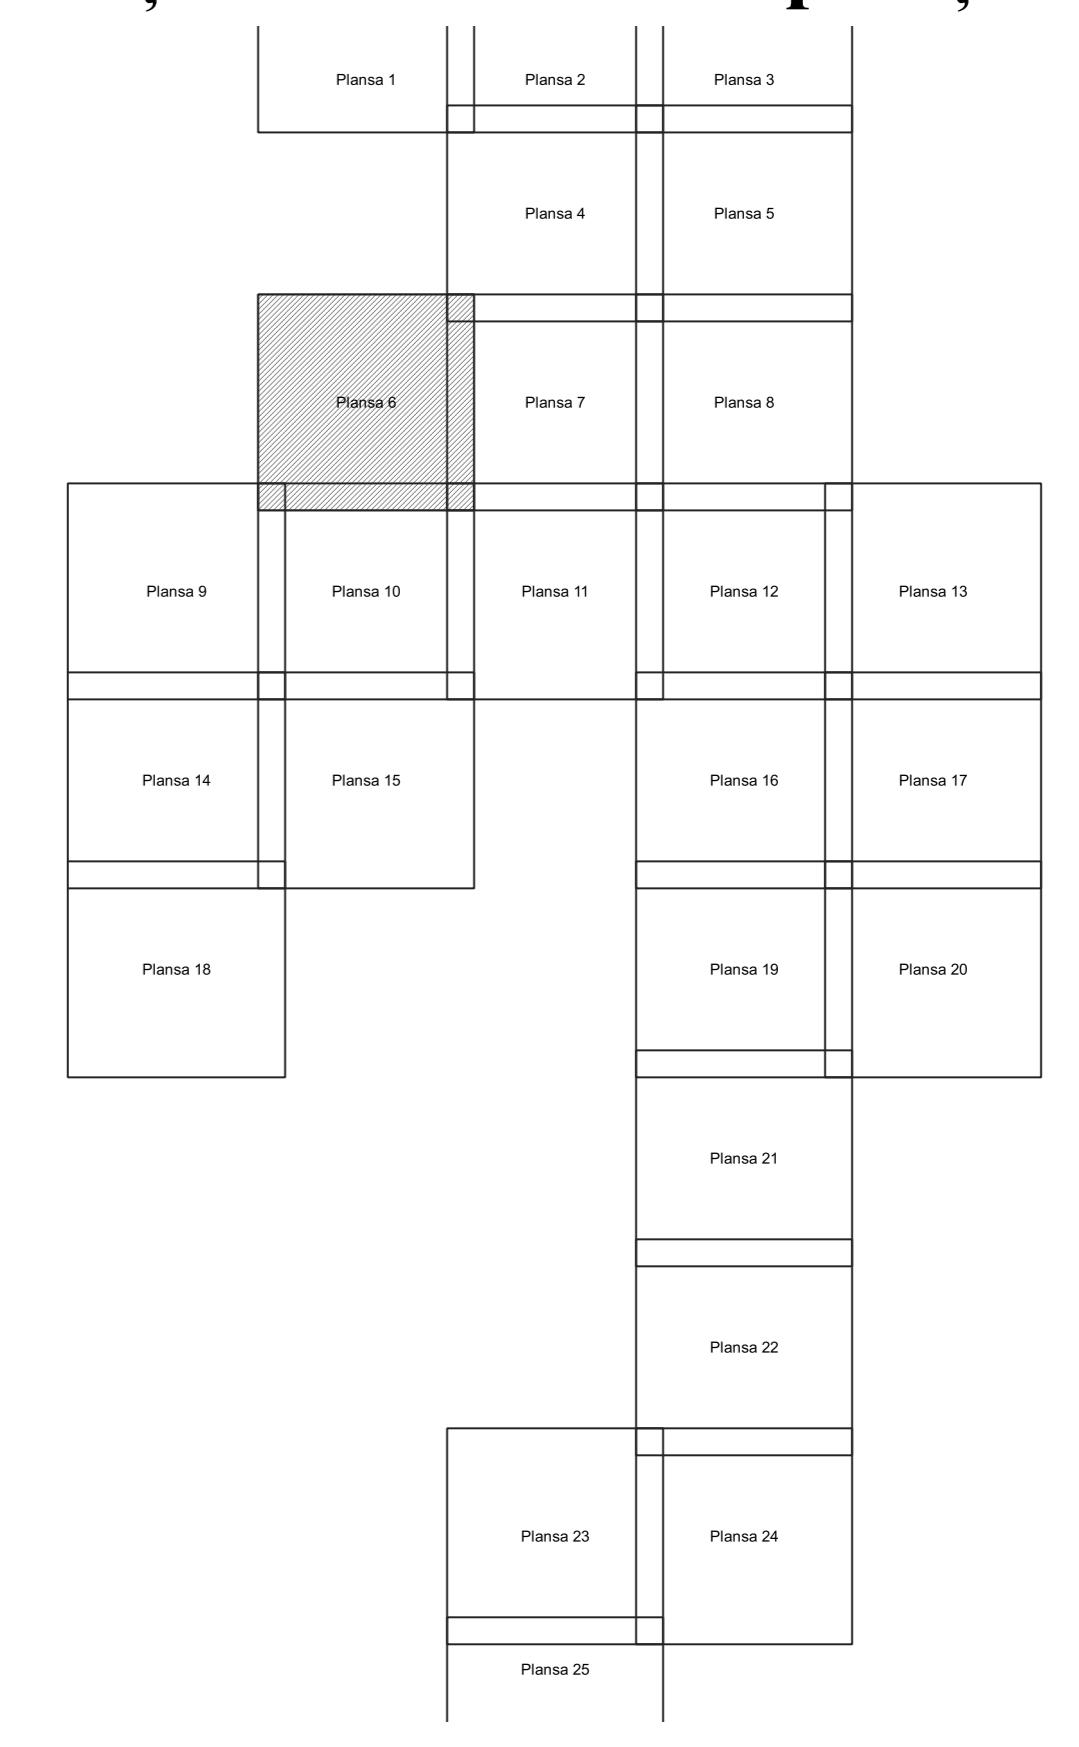

- Legendă**
- Limită sector
 - Limită UAT
 - Limită intravilan
 - Limită imobil
 - Limită construcții
 - ① Număr sector
 - 23400 Număr imobil
 - 23407-C1 Număr construcții
 - T.112 Toponimie

Schița dispunerii sectorului cadastral

