


PLAN CADASTRAL
JUDEȚUL BUZĂU, UAT CANESTI, SECTORUL CADASTRAL NR. S14
Scara 1:2000
Sistem de proiecție STEREO 1970



Schiță cu dispunerea sectorului:

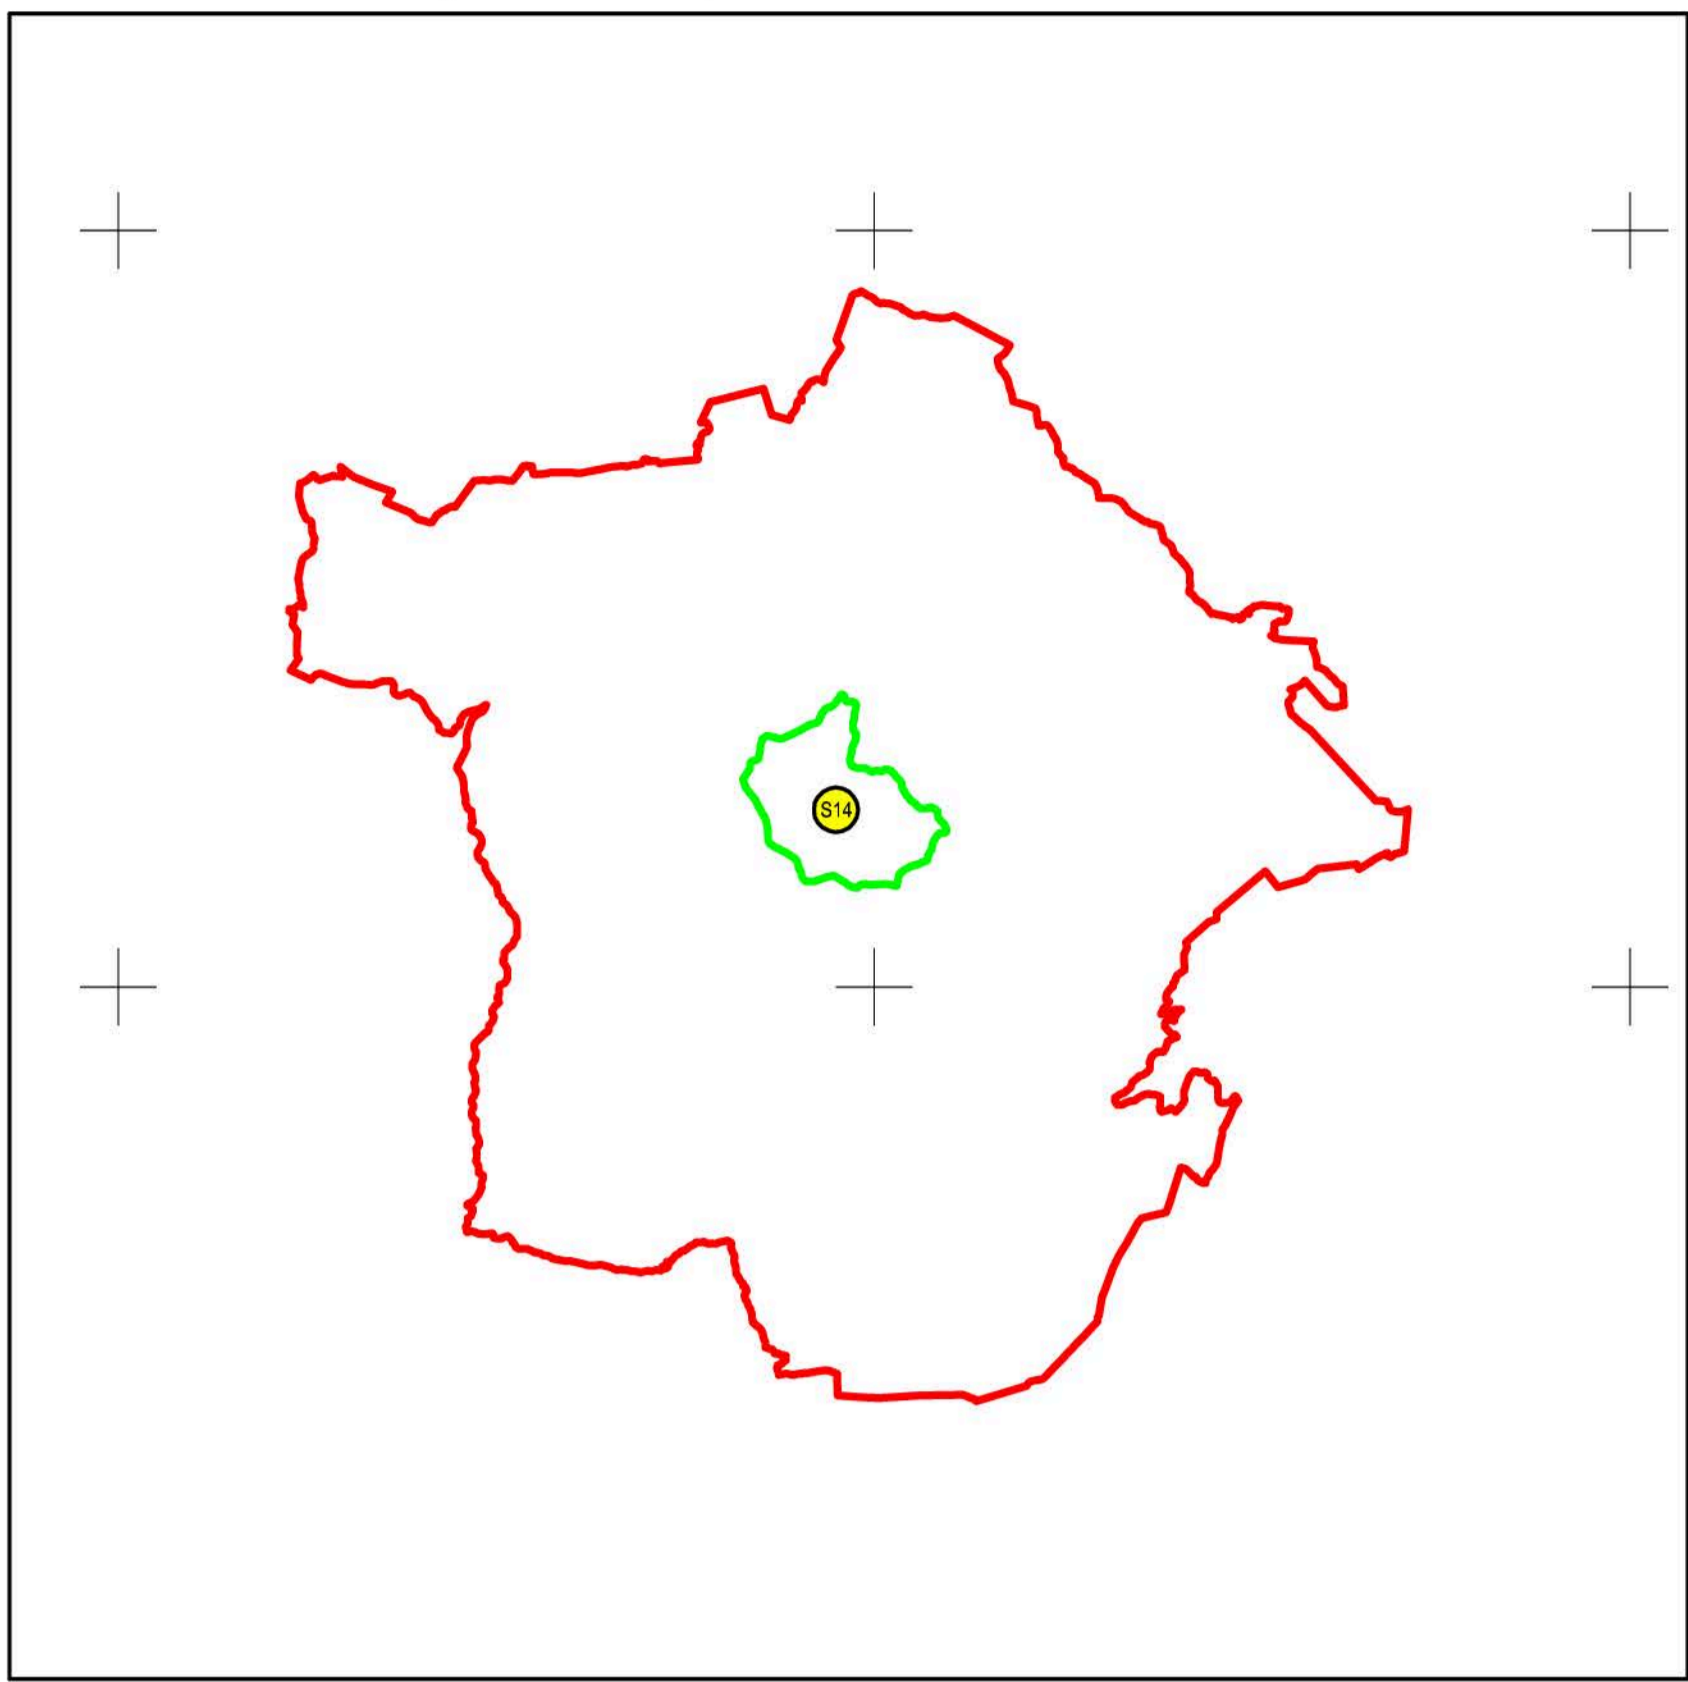

Legendă:

	Limită sector cadastral
	Număr sector cadastral
	Limită imobil
	ID imobil
	Limită UAT
	Limită intravilan
	Limită construcții

Executant: ing. STĂNESCU BOGDAN ALEXANDRU
Data: 12.03.2021

< Spre publicare >