


PLAN CADASTRAL
UAT GALBINASI - JUDET BUZAU - SECTOR CADASTRAL 58
SCARA 1:2000
SISTEM DE PROIECTIE STEREO 70

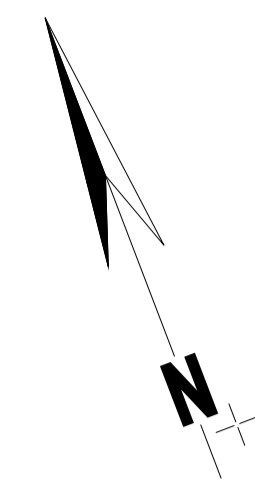

SECTOR 6

SECTOR 24

SECTOR 23

SECTOR 24

SECTOR 23

SECTOR 24

SECTOR 23


SECTOR 21

SECTOR 31

0

Tabarasti

Galbinasi

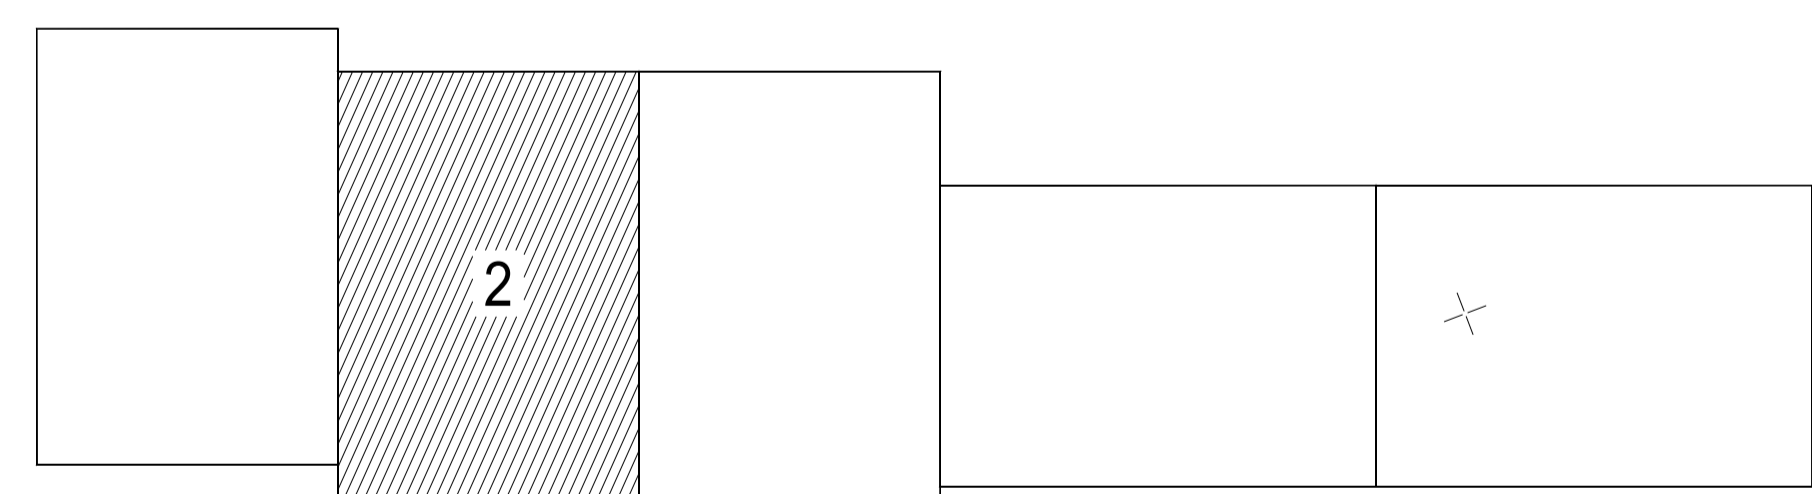

SECTOR 24

SECTOR 31

SECTOR 31

SECTOR 31

SECTOR 28

SECTOR 28

SECTOR 30

SECTOR 30

Legenda:

- Limită UAT
- Limită intravilan
- Limită tarla/cvartal
- Limită parcelă
- Limită sector cadastral
- 58 Număr sector cadastral
- 780 Număr tarla
- Construcții industriale și edilitare
- Construcții anexe
- Construcții locuințe
- Construcții administrative și sociale
- Ape curgătoare (raul Buzau)