



PLAN CADASTRAL
UAT GALBINASI - JUDET BUZAU - SECTOR CADASTRAL 58
SCARA 1:2000
SISTEM DE PROIECTIE STEREO 70

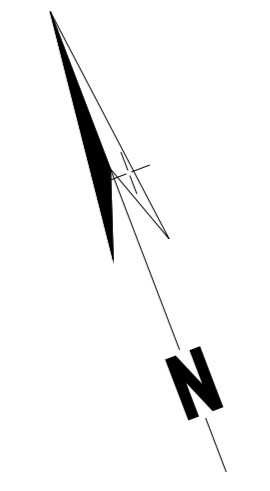

0

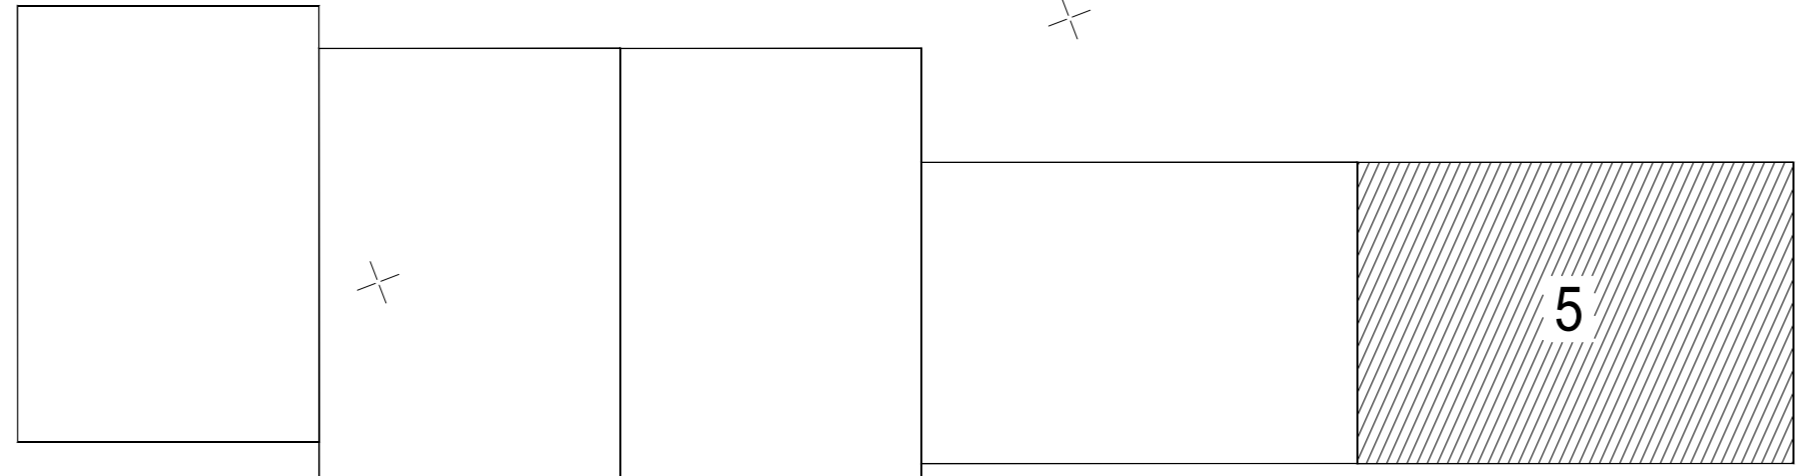

Legenda:

	Limită UAT
	Limită intravilan
	Limită sector cadastral
	Limită parcelă
	Limită sector cadastral
	Număr sector cadastral
	Număr taria
	Construcții industriale și edilitare
	Construcții anexe
	Construcții locuinte
	Construcții administrative și sociale
	Ape curgătoare (raul Buzau)