



PLAN CADASTRAL
UAT GALBINASI - JUDET BUZAU - SECTOR CADASTRAL 31
SCARA 1:1000
SISTEM DE PROIECTIE STEREO 70

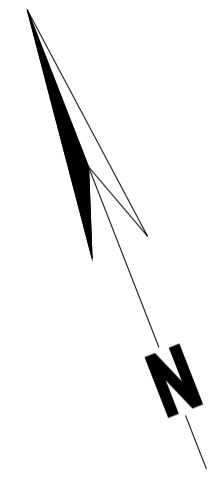

SECTOR 0

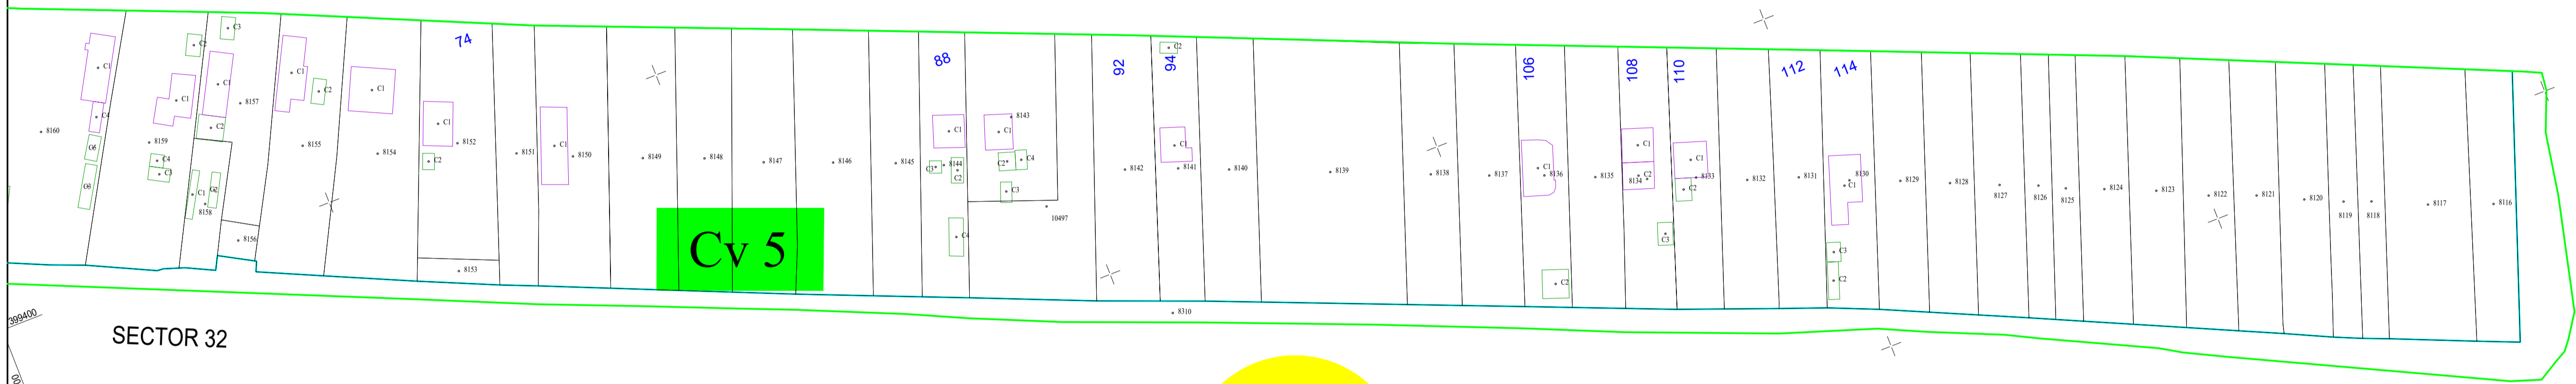

SECTOR 32

SECTOR 32

31

- Legenda:
- Limită UAT
 - Limită intravilan
 - Limită tarla/cvartal
 - Limită parcelă
 - Limită sector cadastral
 - 34 Număr sector cadastral
 - Cv 5 Număr tarla
 - Construcții industriale și edilitare
 - Construcții anexe
 - Construcții locuințe
 - Construcții administrative și sociale
 - Ape curgătoare (raul Buzau)