

PLAN CADASTRAL JUDEȚ CĂLĂRAȘI, UAT SPANȚOV

Sectorul Cadastral 21

Spre publicare


Scara 1:1000

Sistem de proiectie "STEREO '70"


- Plansa 1 -



SCHITA DE RACORDARE A PLANSELOR

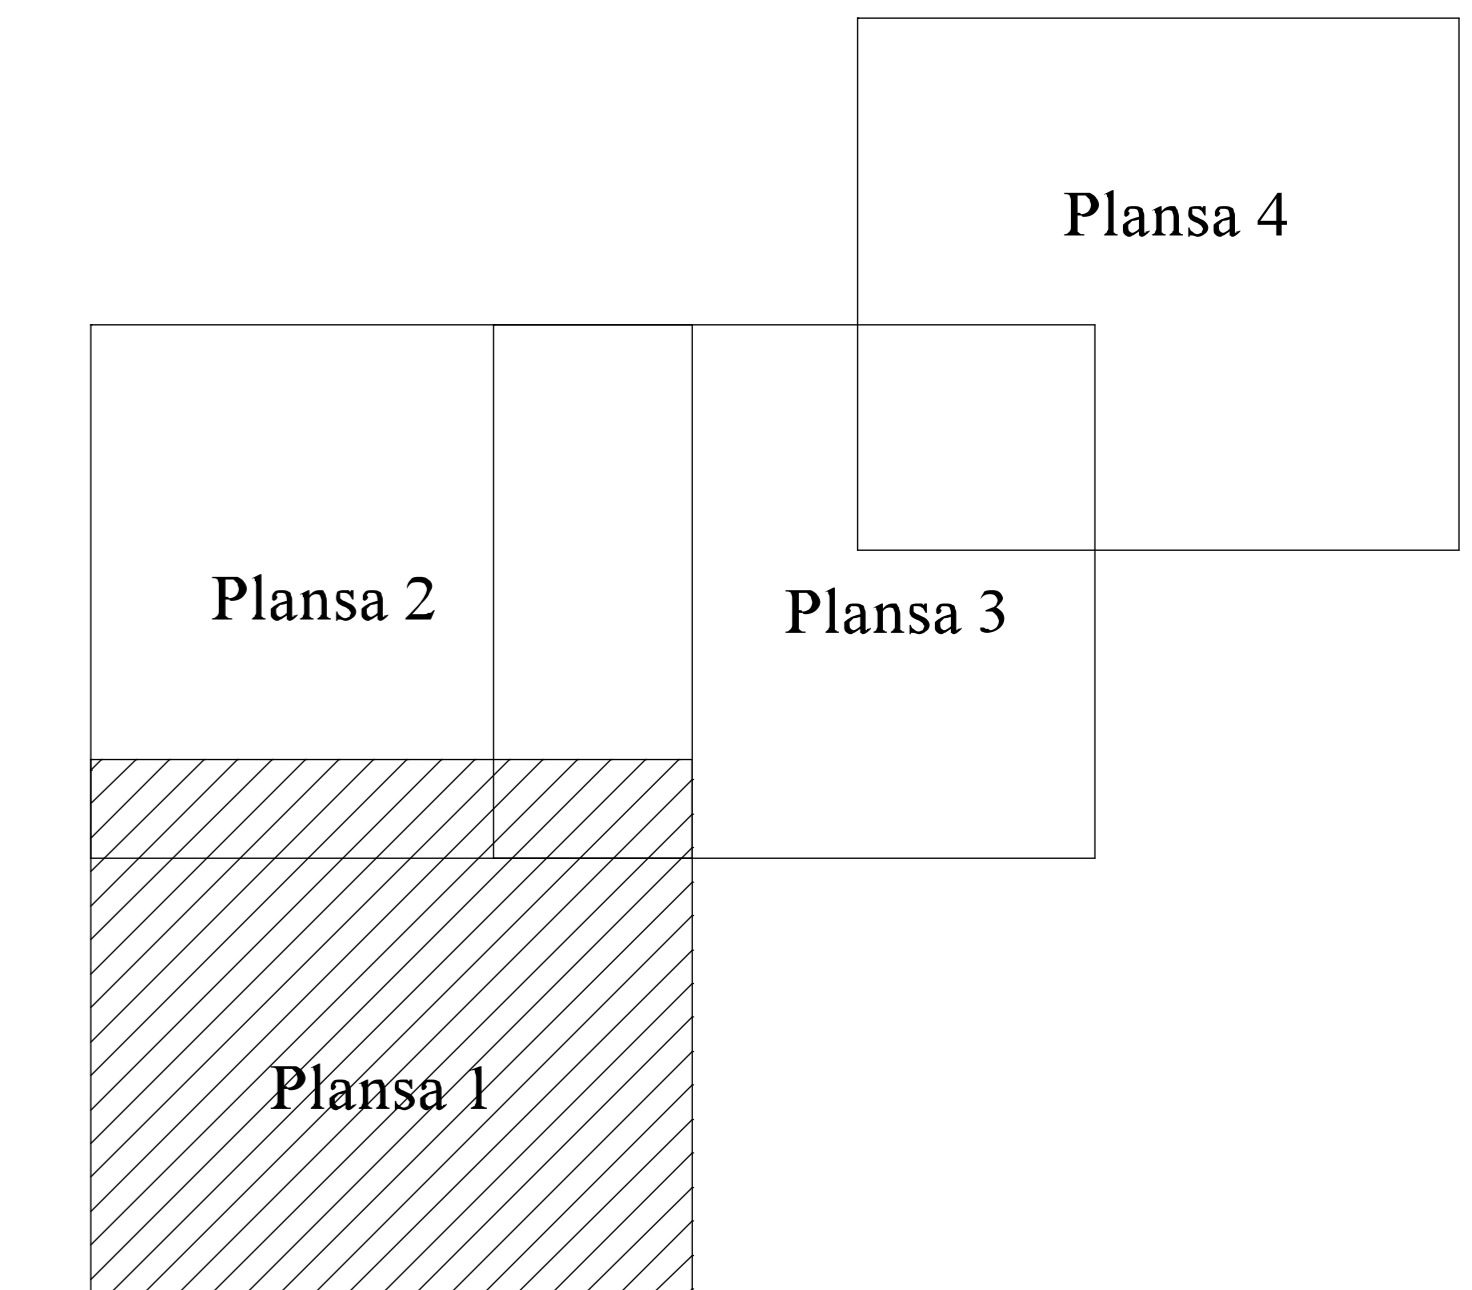

SCHITA DISPUNERII SECTORULUI CADASTRAL

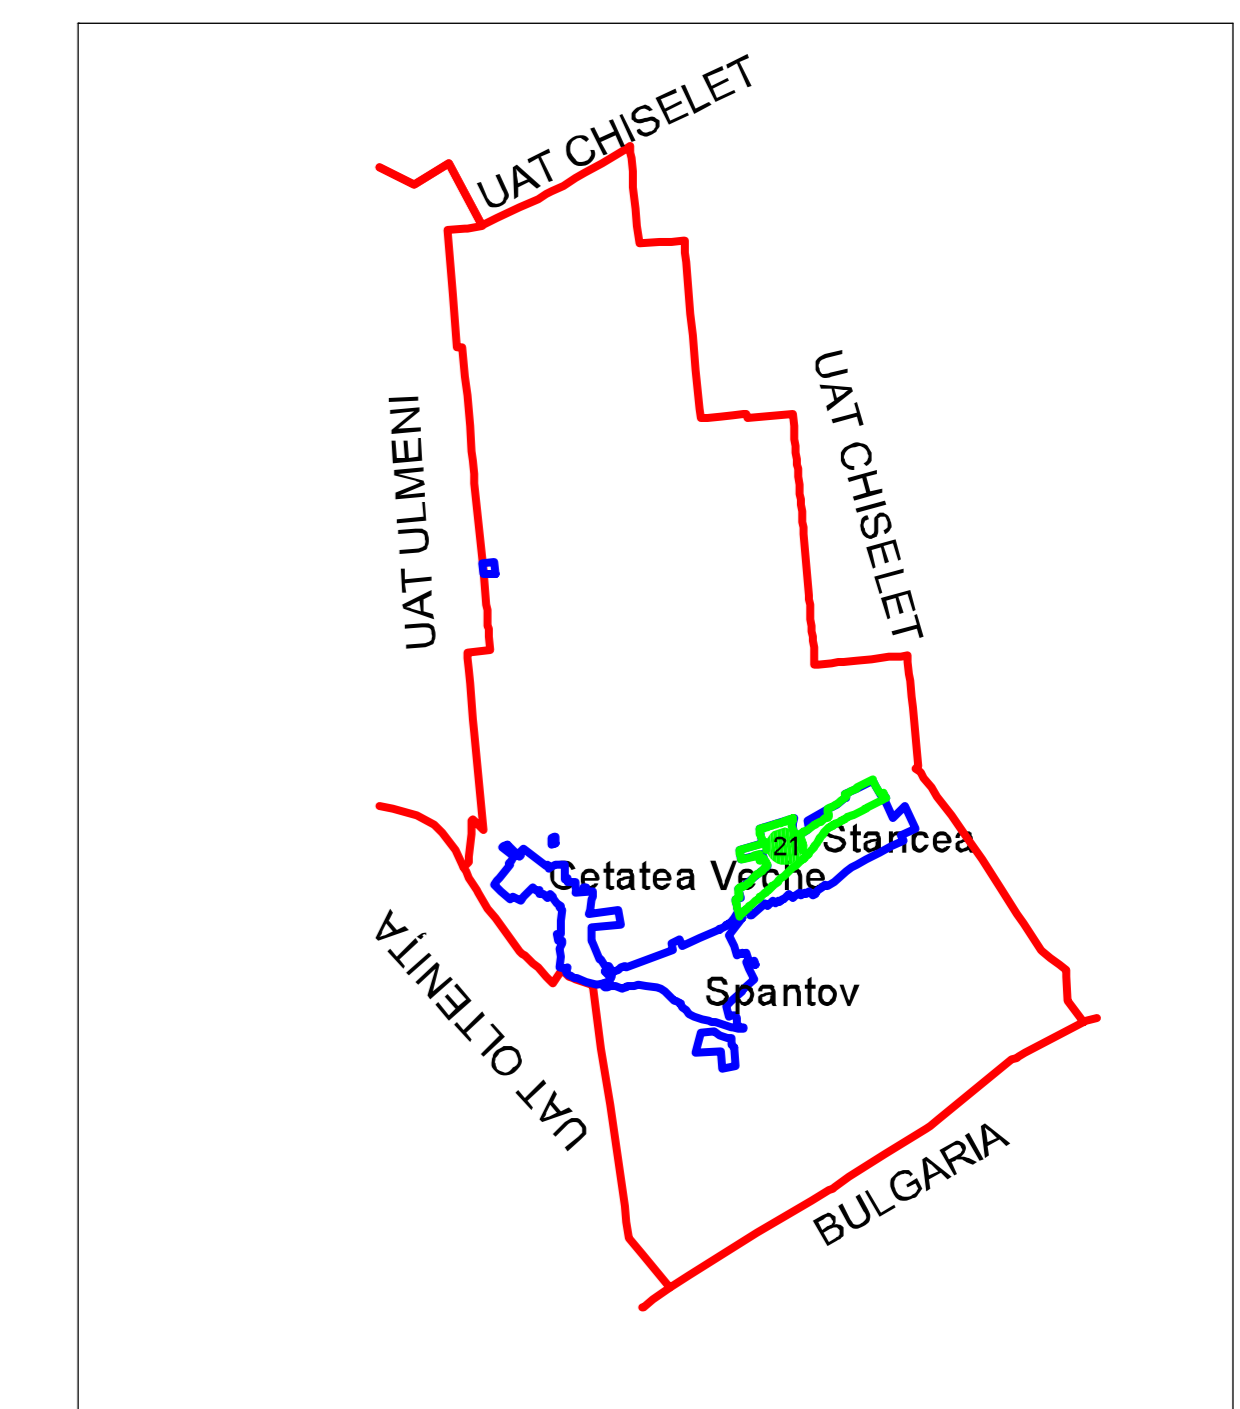

LEGENDA

	Limită IMOBIL
	Limită CONSTRUCTIE
	Limită SECTOR
	Limită UAT
	Limită INTRAVILAN
	Limită TARLA
	Număr SECTOR
	ID IMOBIL
	Număr TARLA
	Toponimie
	Numar postal