

PLAN CADASTRAL

JUDEȚ CĂLĂRAȘI, UAT SPANȚOV


Sectorul Cadastral 16

Spre publicare


Scara 1:2000

Sistem de proiectie "STEREO '70"


- Plansa 6 -

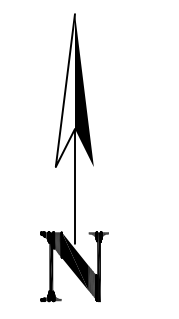

SCHITA DE RACORDARE A PLANSELOR

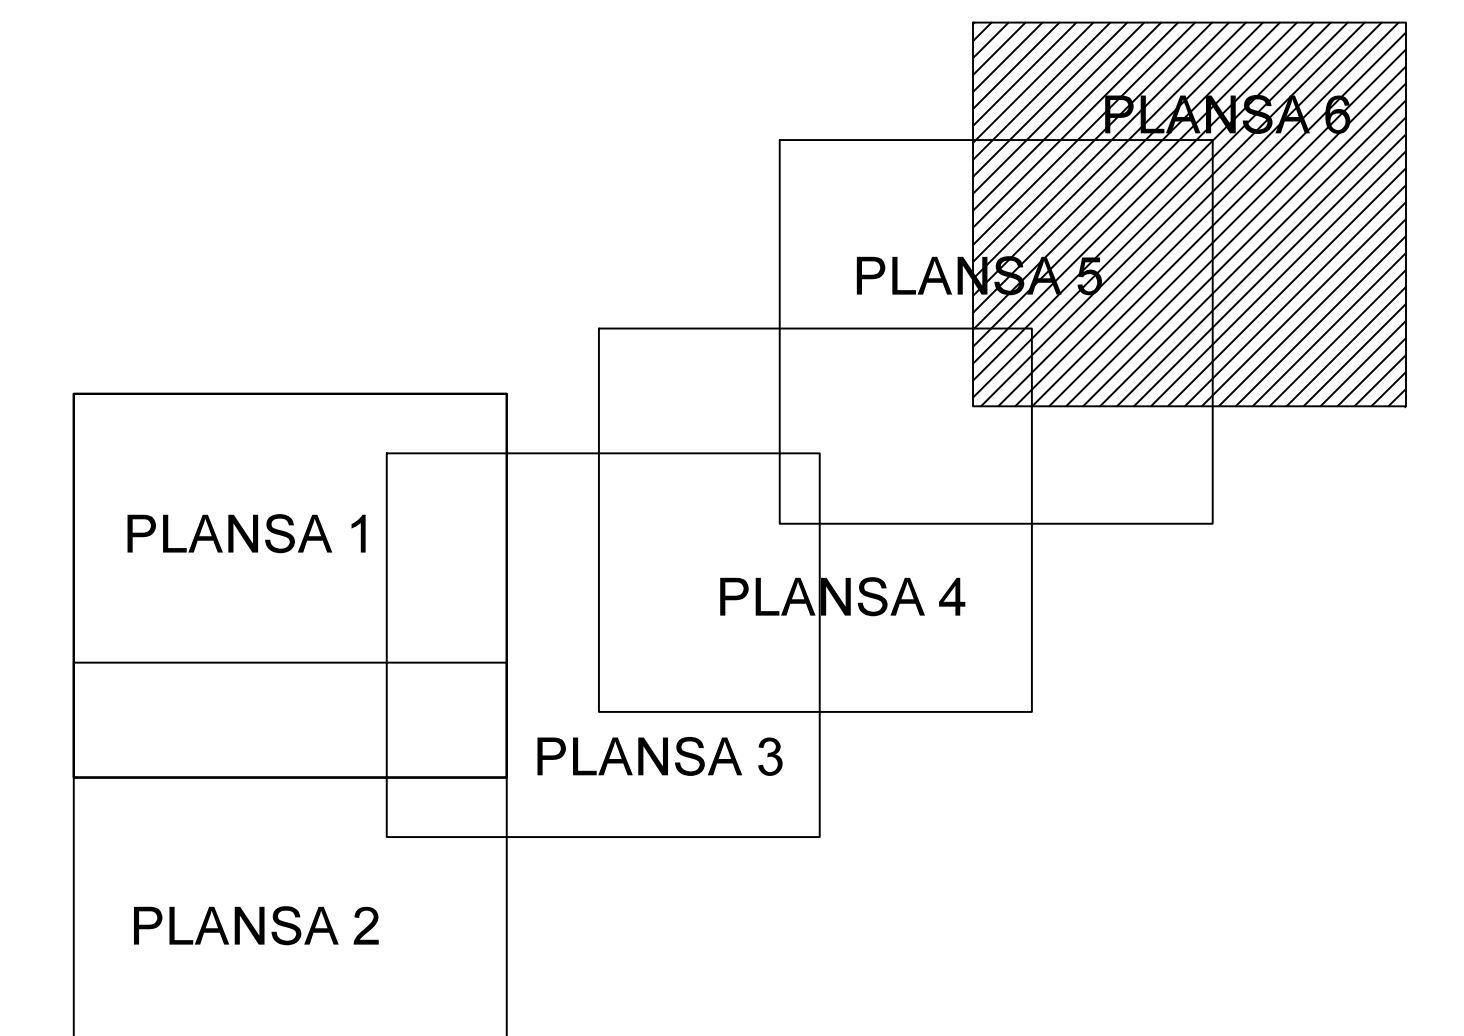

SCHITA DISPUNERII SECTORULUI CADASTRAL

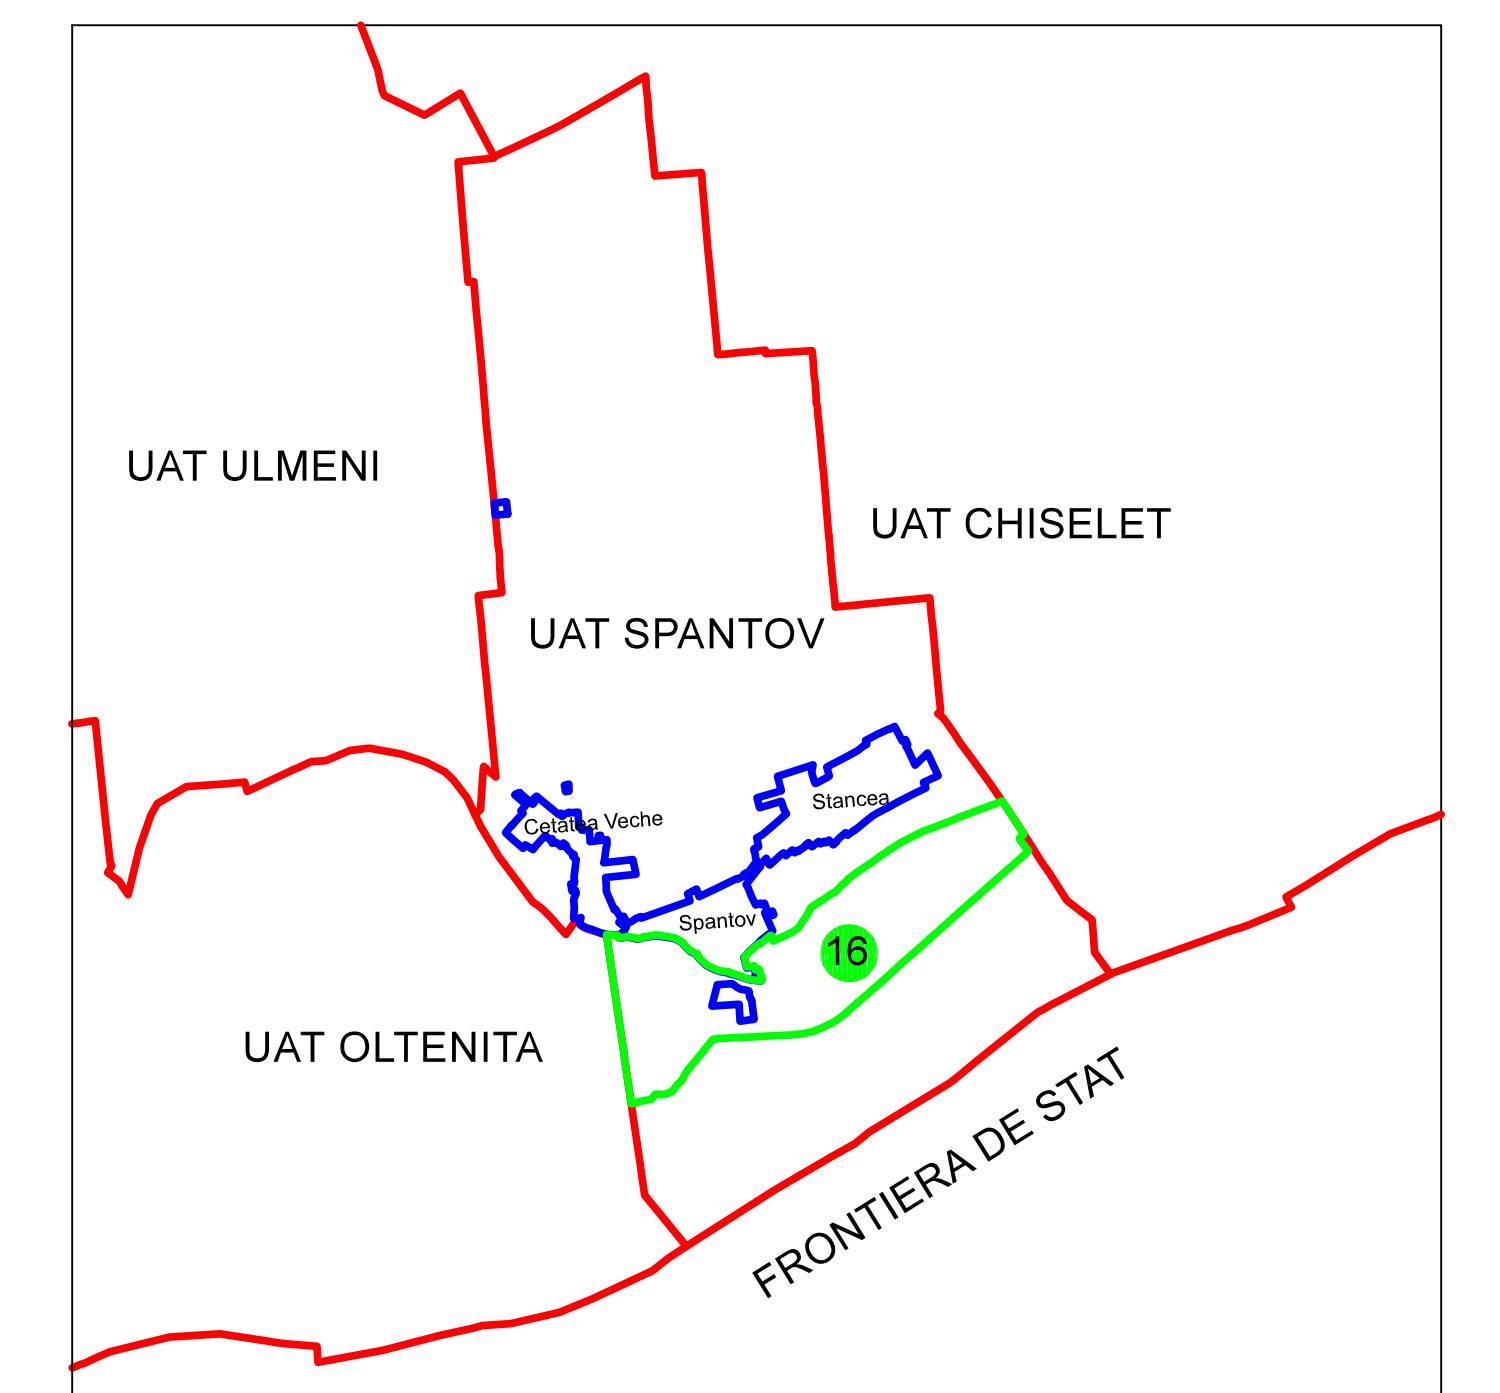

LEGENDA

	Limită IMOBIL
	Limită SECTOR
	Limită UAT
	Limită INTRAVILAN
	Limită TARLA
	Număr SECTOR
489	ID IMOBIL
T1	Număr TARLA
DE 7	Toponimie
	Limită Construcție

