




PLAN CADASTRAL
JUDEȚ CĂLĂRAȘI, UAT SPANȚOV
 Sectorul Cadastral 18
 Spre publicare
 Scara 1:2000
 Sistem de proiecție "STEREO '70"
 - Plansa 2 -

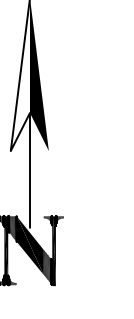

SCHITA DE RACORDARE A PLANSELOR

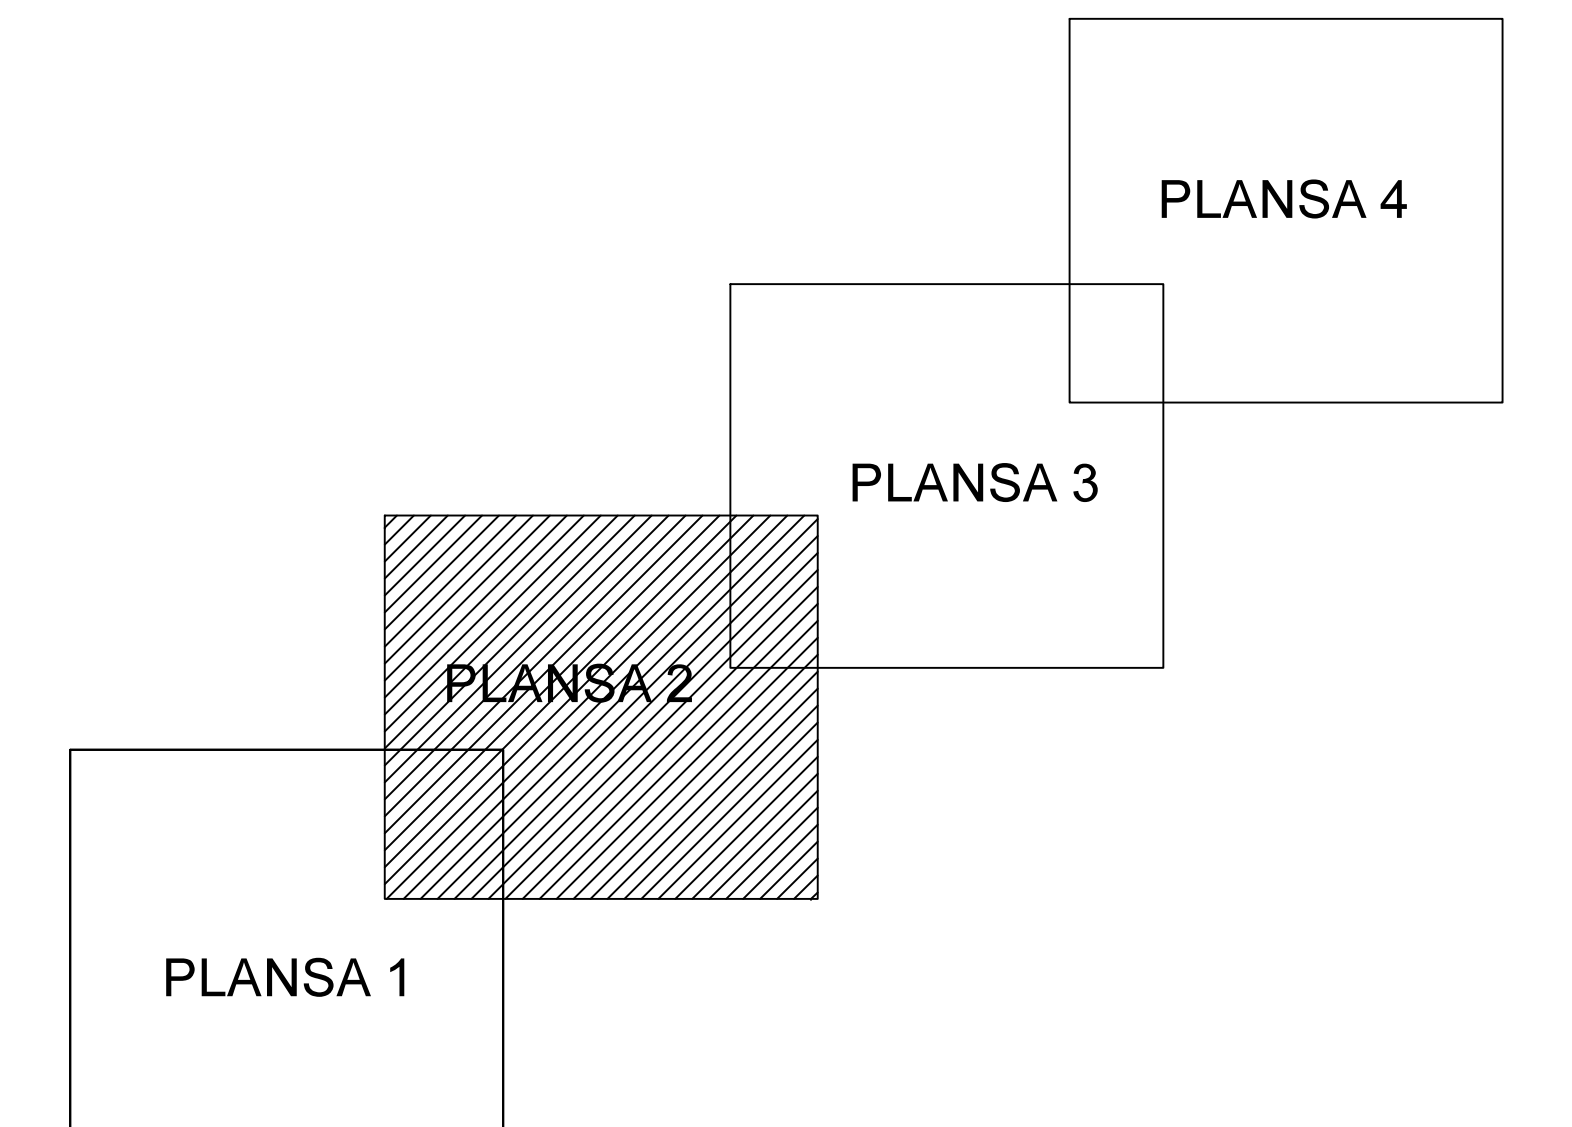

SCHITA DISPUNERII SECTORULUI CADASTRAL

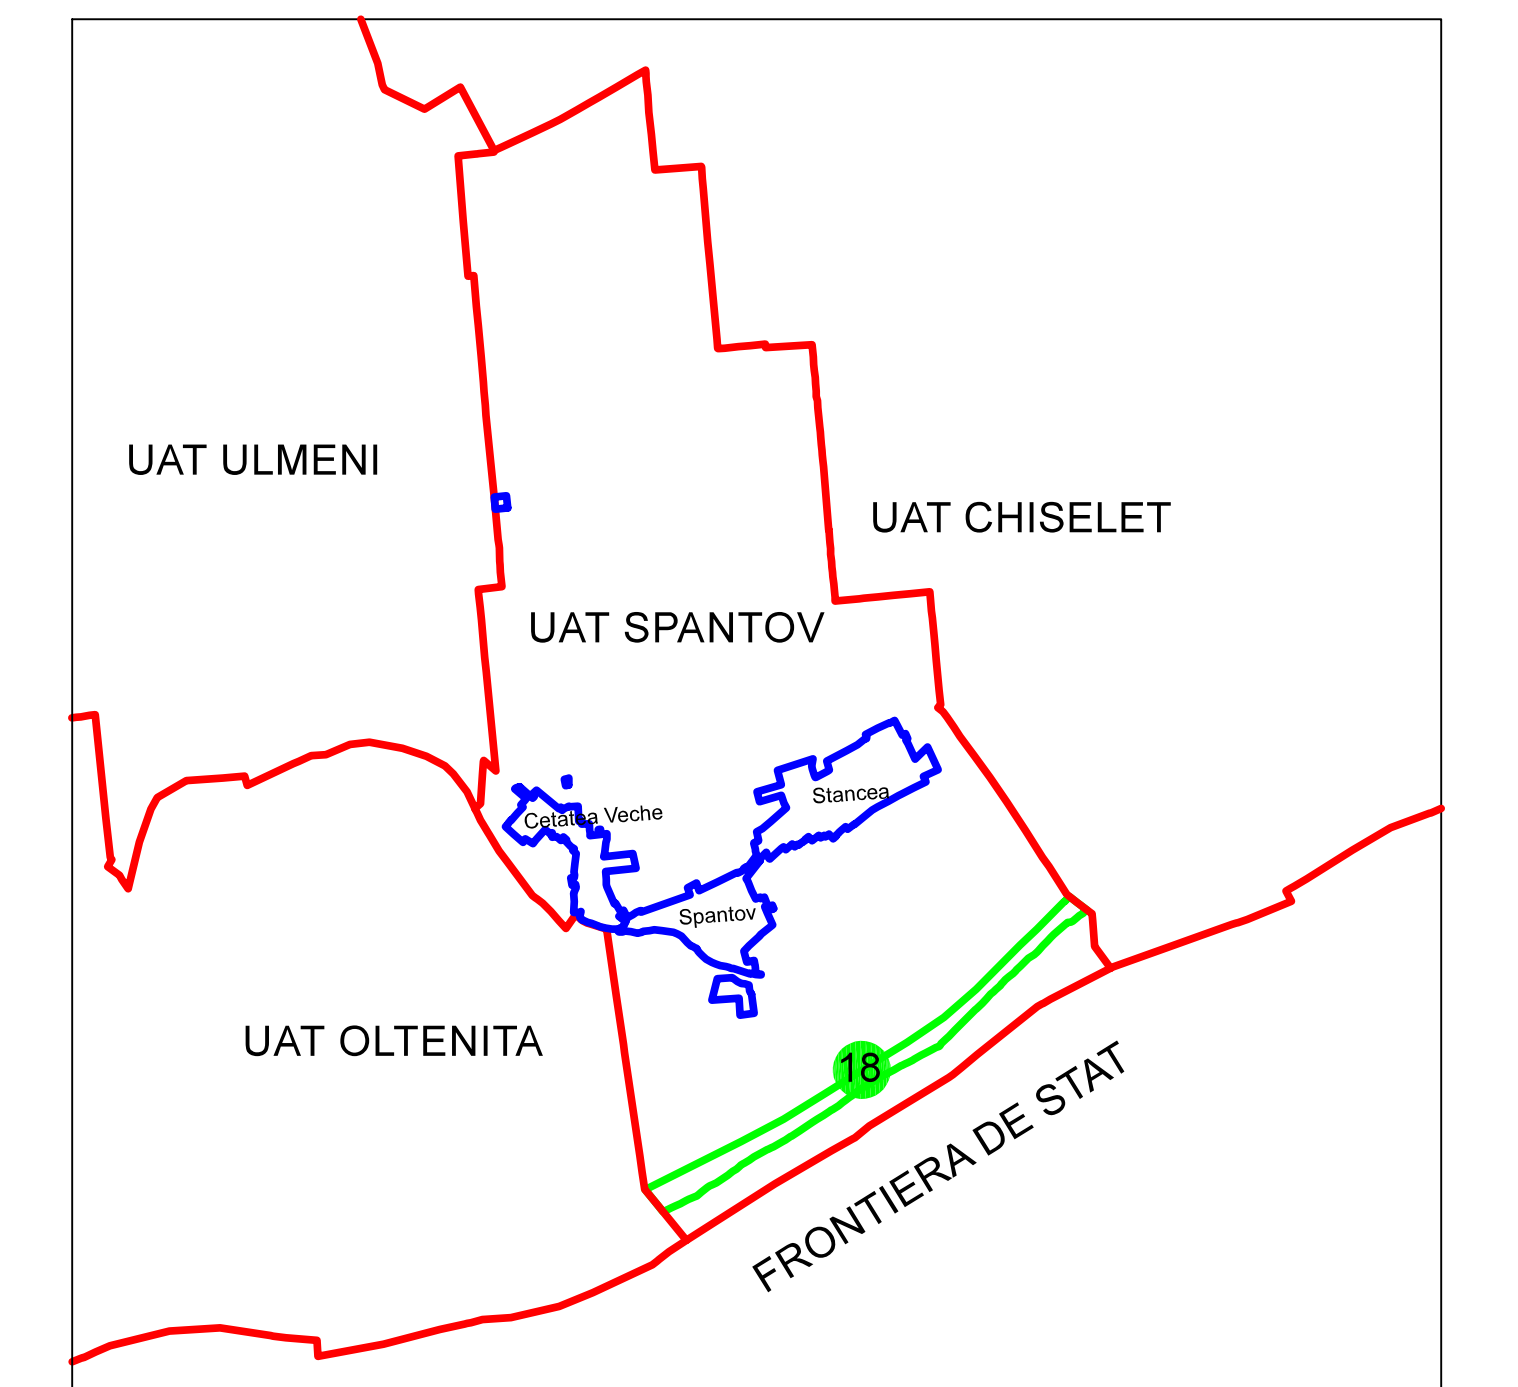

LEGENDA

	Limită IMOBIL
	Limită SECTOR
	Limită UAT
	Limită INTRAVILAN
	Limită TARLA
	Număr SECTOR
	ID IMOBIL
	Număr TARLA
	Toponimie
	Limită Construcție

