

Plan cadastral intravilan


UAT Spantov, Județ Călărași
Sector 6

Scara 1:1000

Sistem de proiecție "STEREO '70"

Schița dispunerii planșelor


Planșa 2

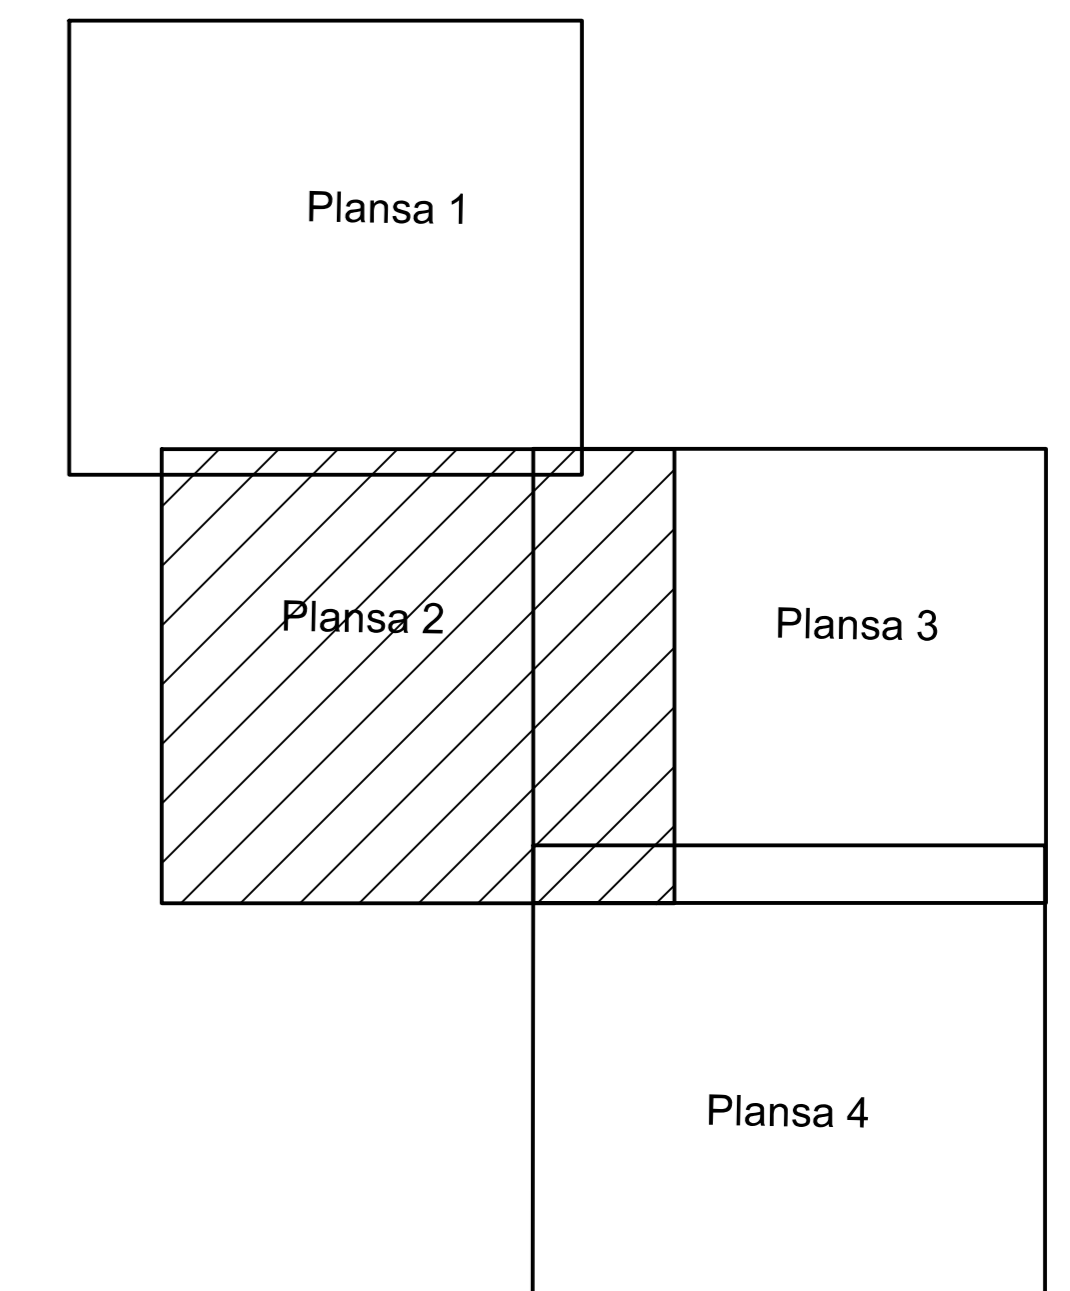

LEGENDA

	Limită IMOBIL
	Limită SECTOR
	Limită UAT
	Limită INTRAVILAN
	Limită TARLA
	Număr SECTOR
489	ID IMOBIL
T1	Număr TARLA
DE 7	Toponimie

Schița dispunerii sectoarelor cadastrale

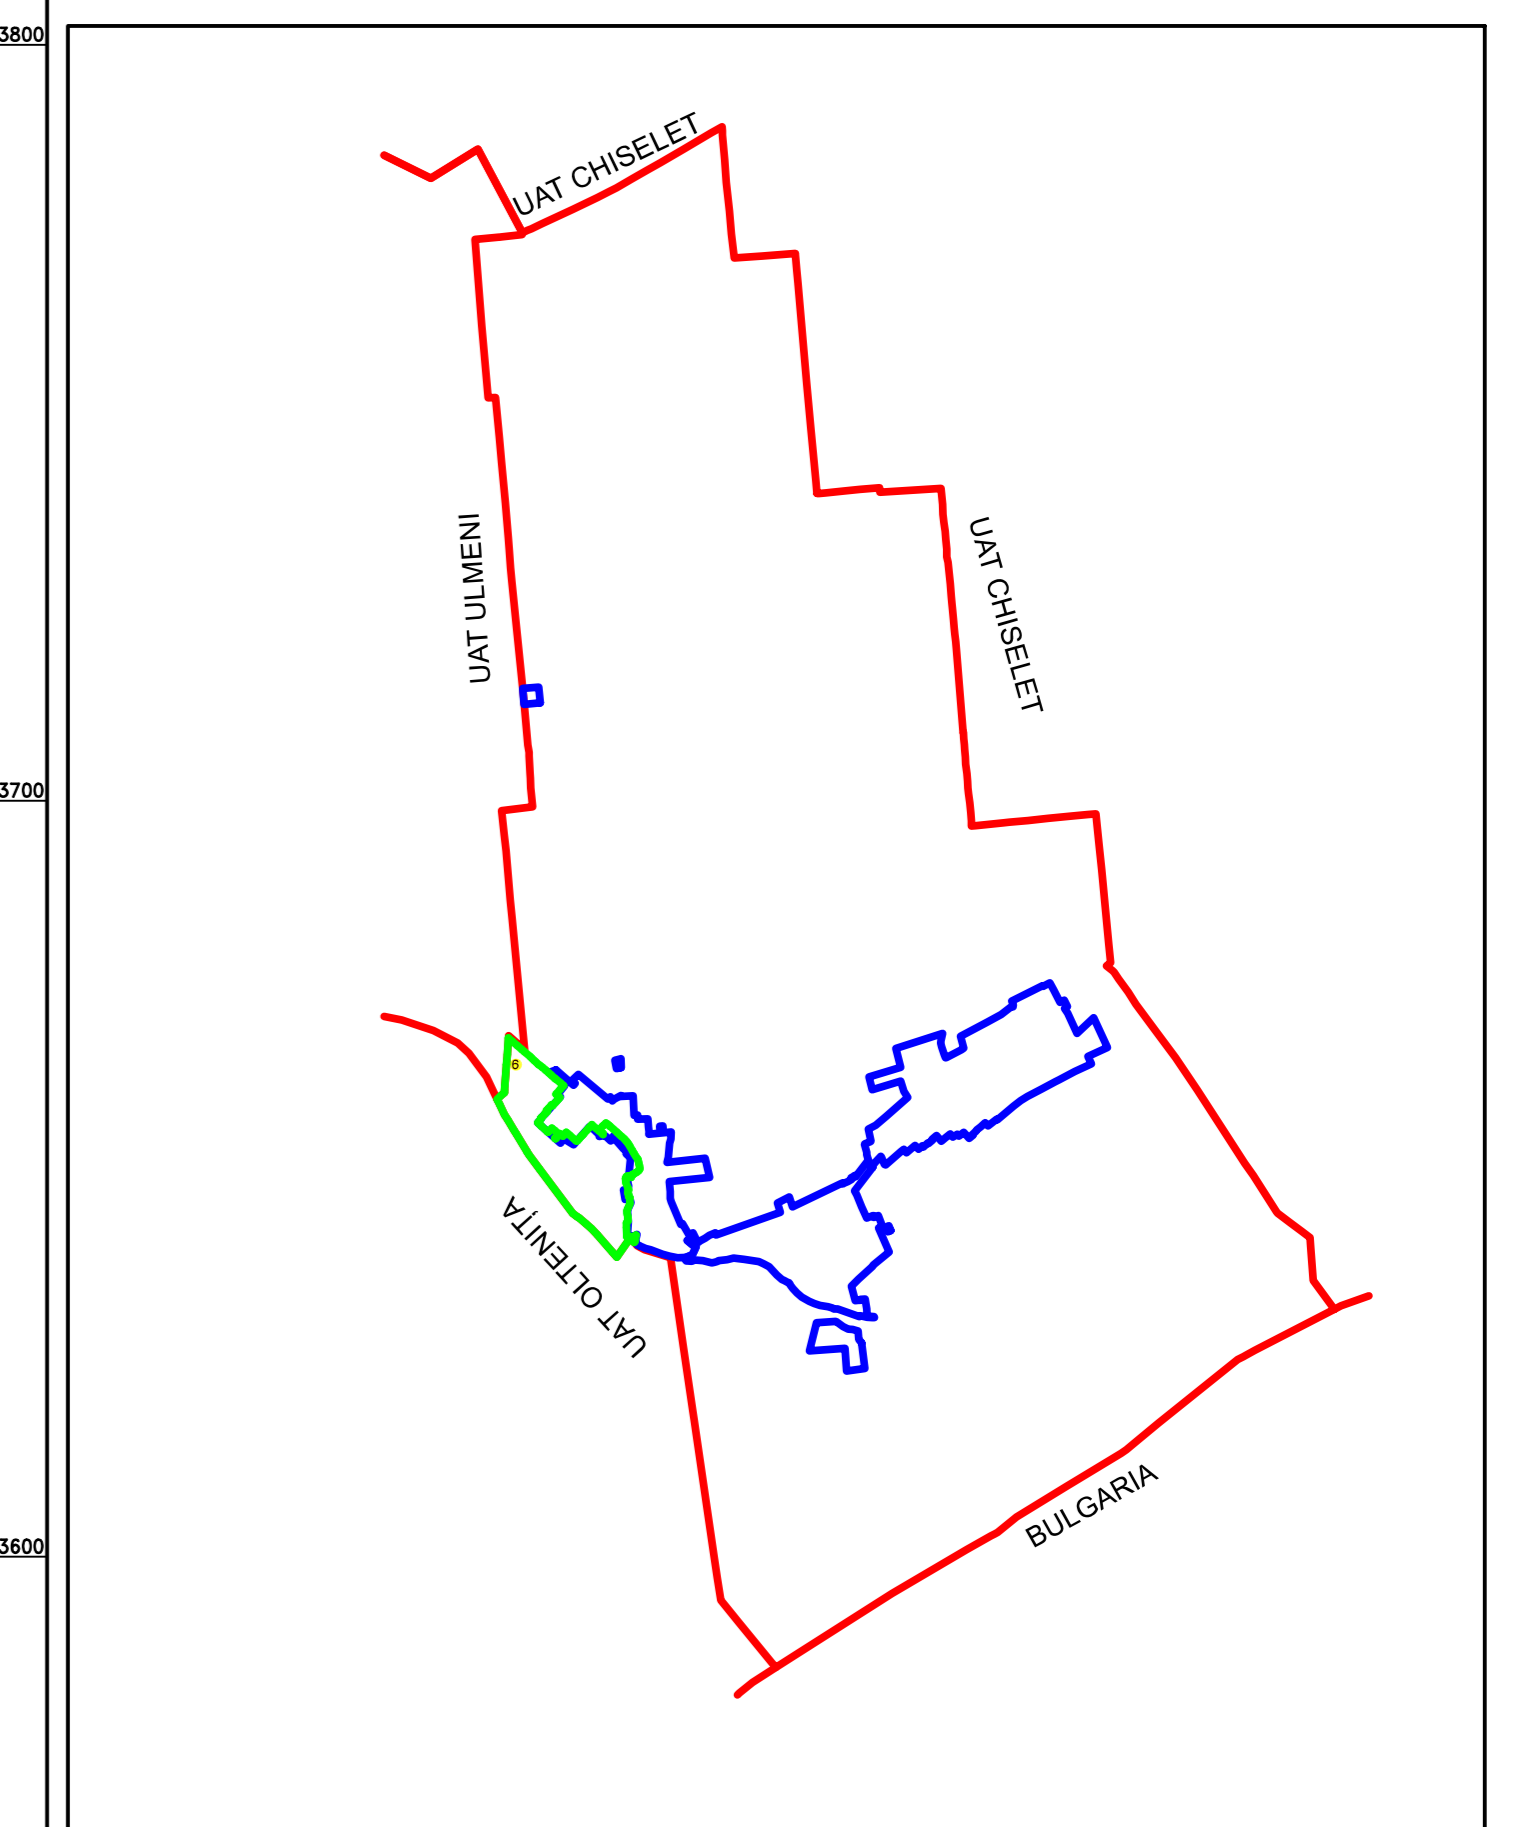

Executant
SC SYSCAD SOLUTIONS SRL
Ilinca Liviu Constantin
Data:.....