

PLAN CADASTRAL JUDEȚ CĂLĂRAȘI, UAT SPANȚOV

Sectorul Cadastral 20

Spre publicare


Scara 1:1000

Sistem de proiectie "STEREO '70"


- Plansa 4 -



SCHITA DE RACORDARE A PLANSELOR

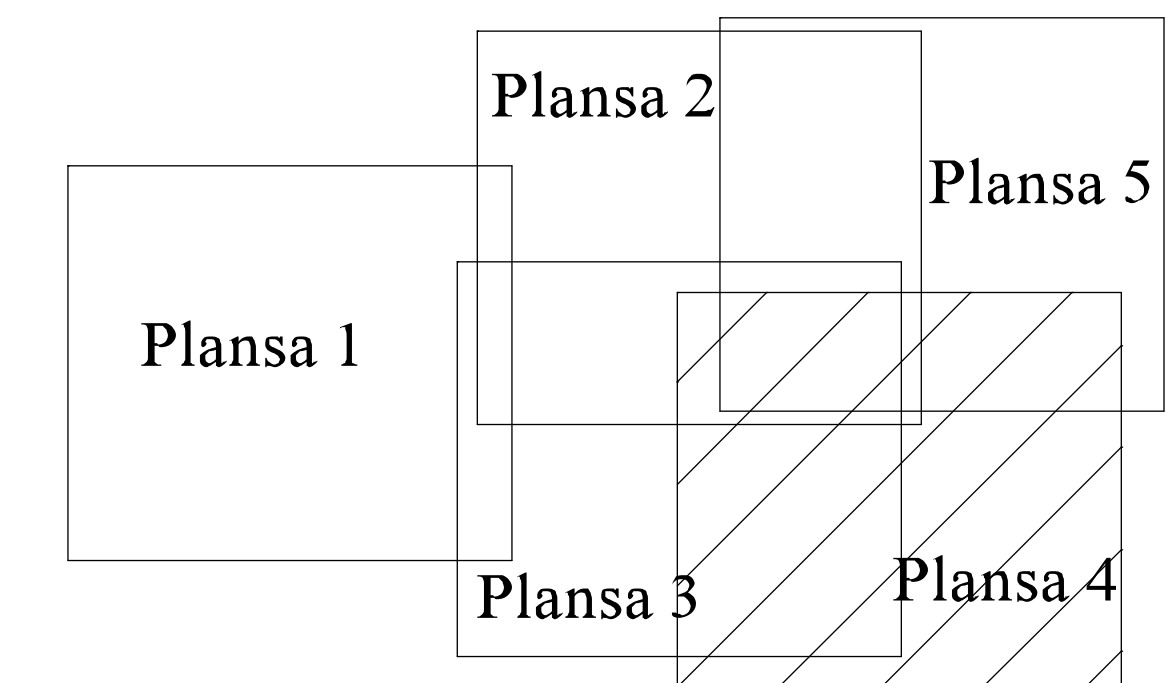

SCHITA DISPUNERII SECTORULUI CADASTRAL

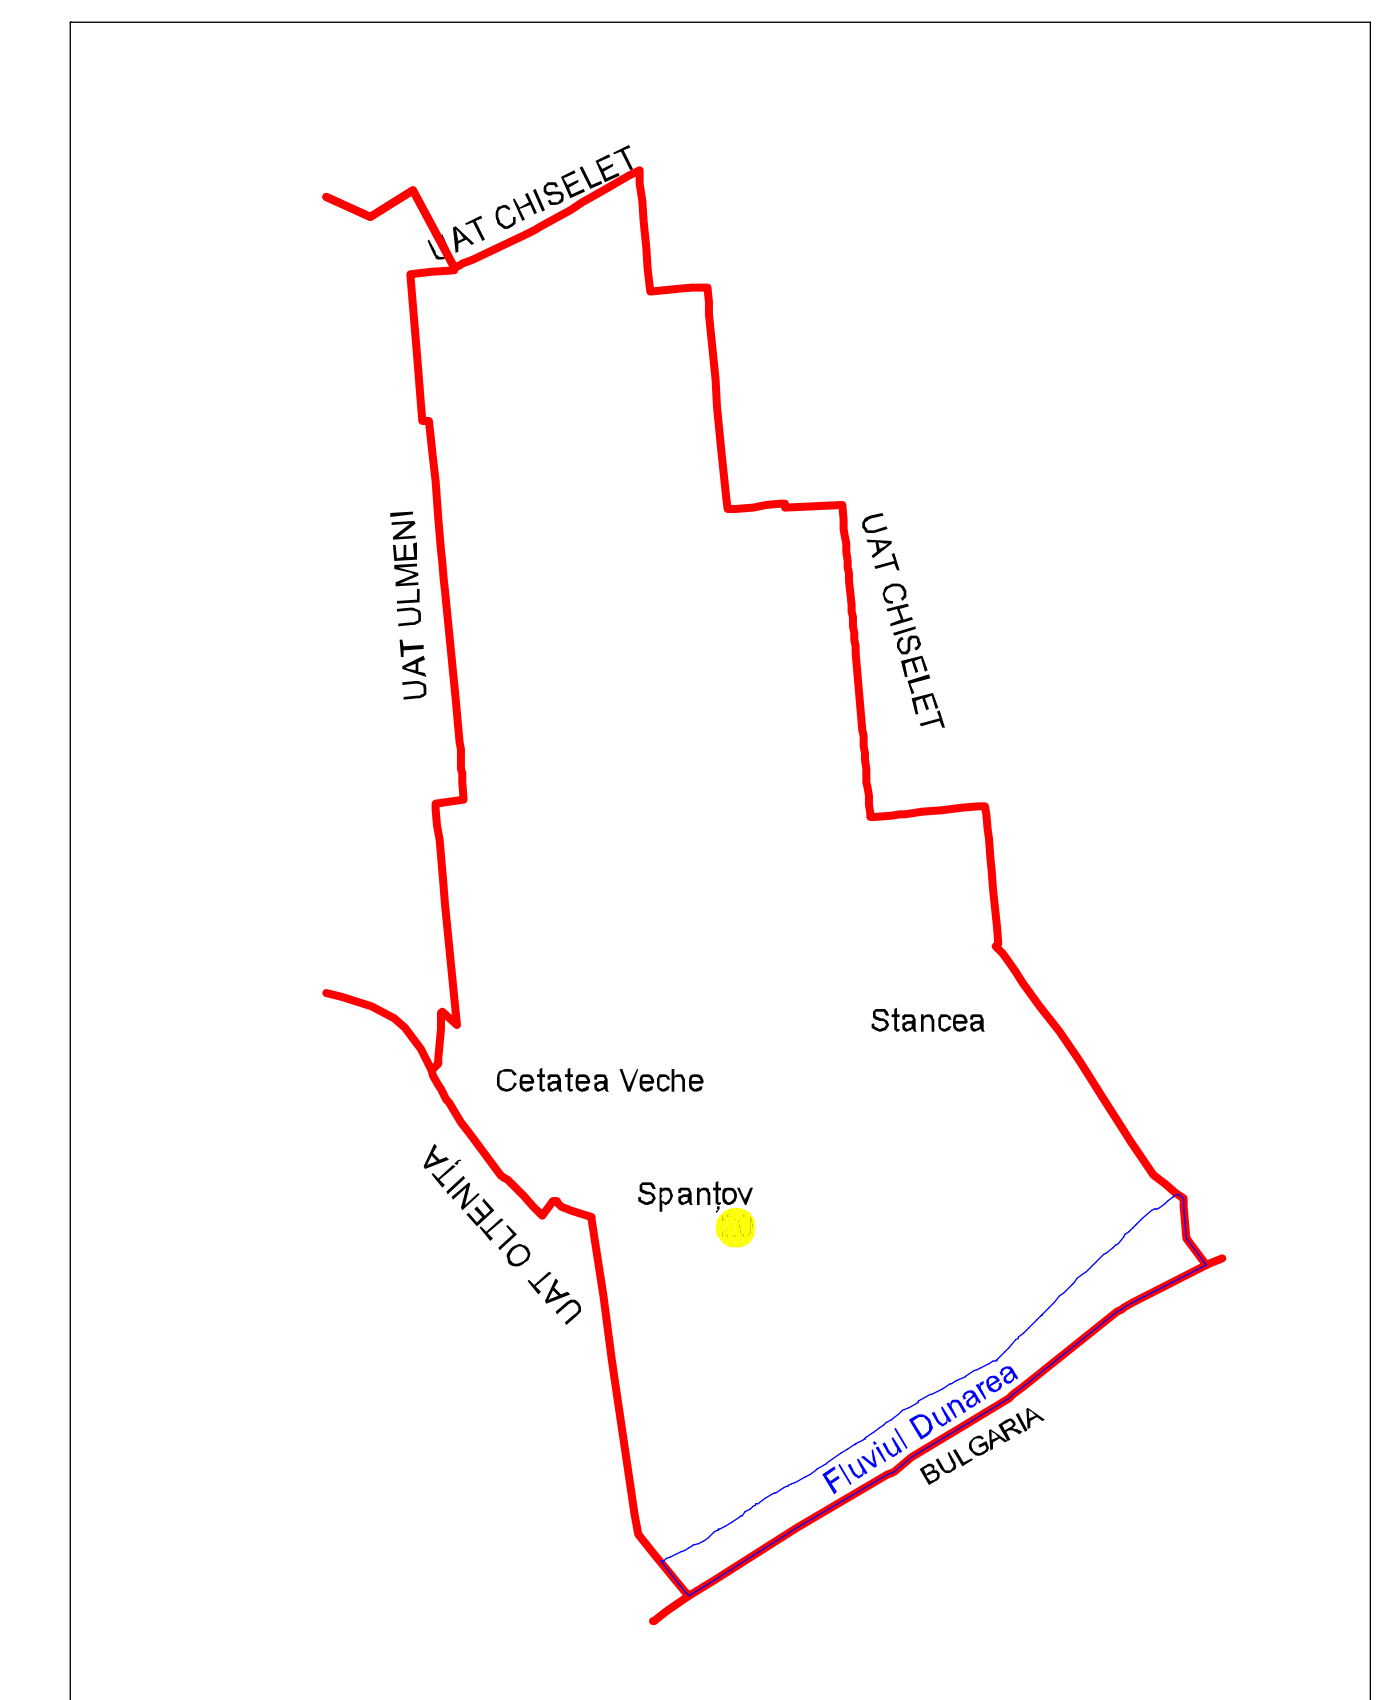

LEGENDA

- Limită IMOBIL
- Limită CONSTRUCTIE
- Limită SECTOR
- Limită UAT
- Limită INTRAVILAN
- Limită TARLA
- 22** Număr SECTOR
- 489** ID IMOBIL
- T1** Număr TARLA
- DE 7** Toponimie
- 23** Numar postal

