


PLAN CADASTRAL  
JUDET CALARASI, UAT SPANȚOV  
Sectorul Cadastral 0  
Copie spre publicare  
Scara 1:2000

Sistem de proiectie "STEREO '70"  
- Plansa 3 -

SCHITA DE RACORDARE A PLANSELOR

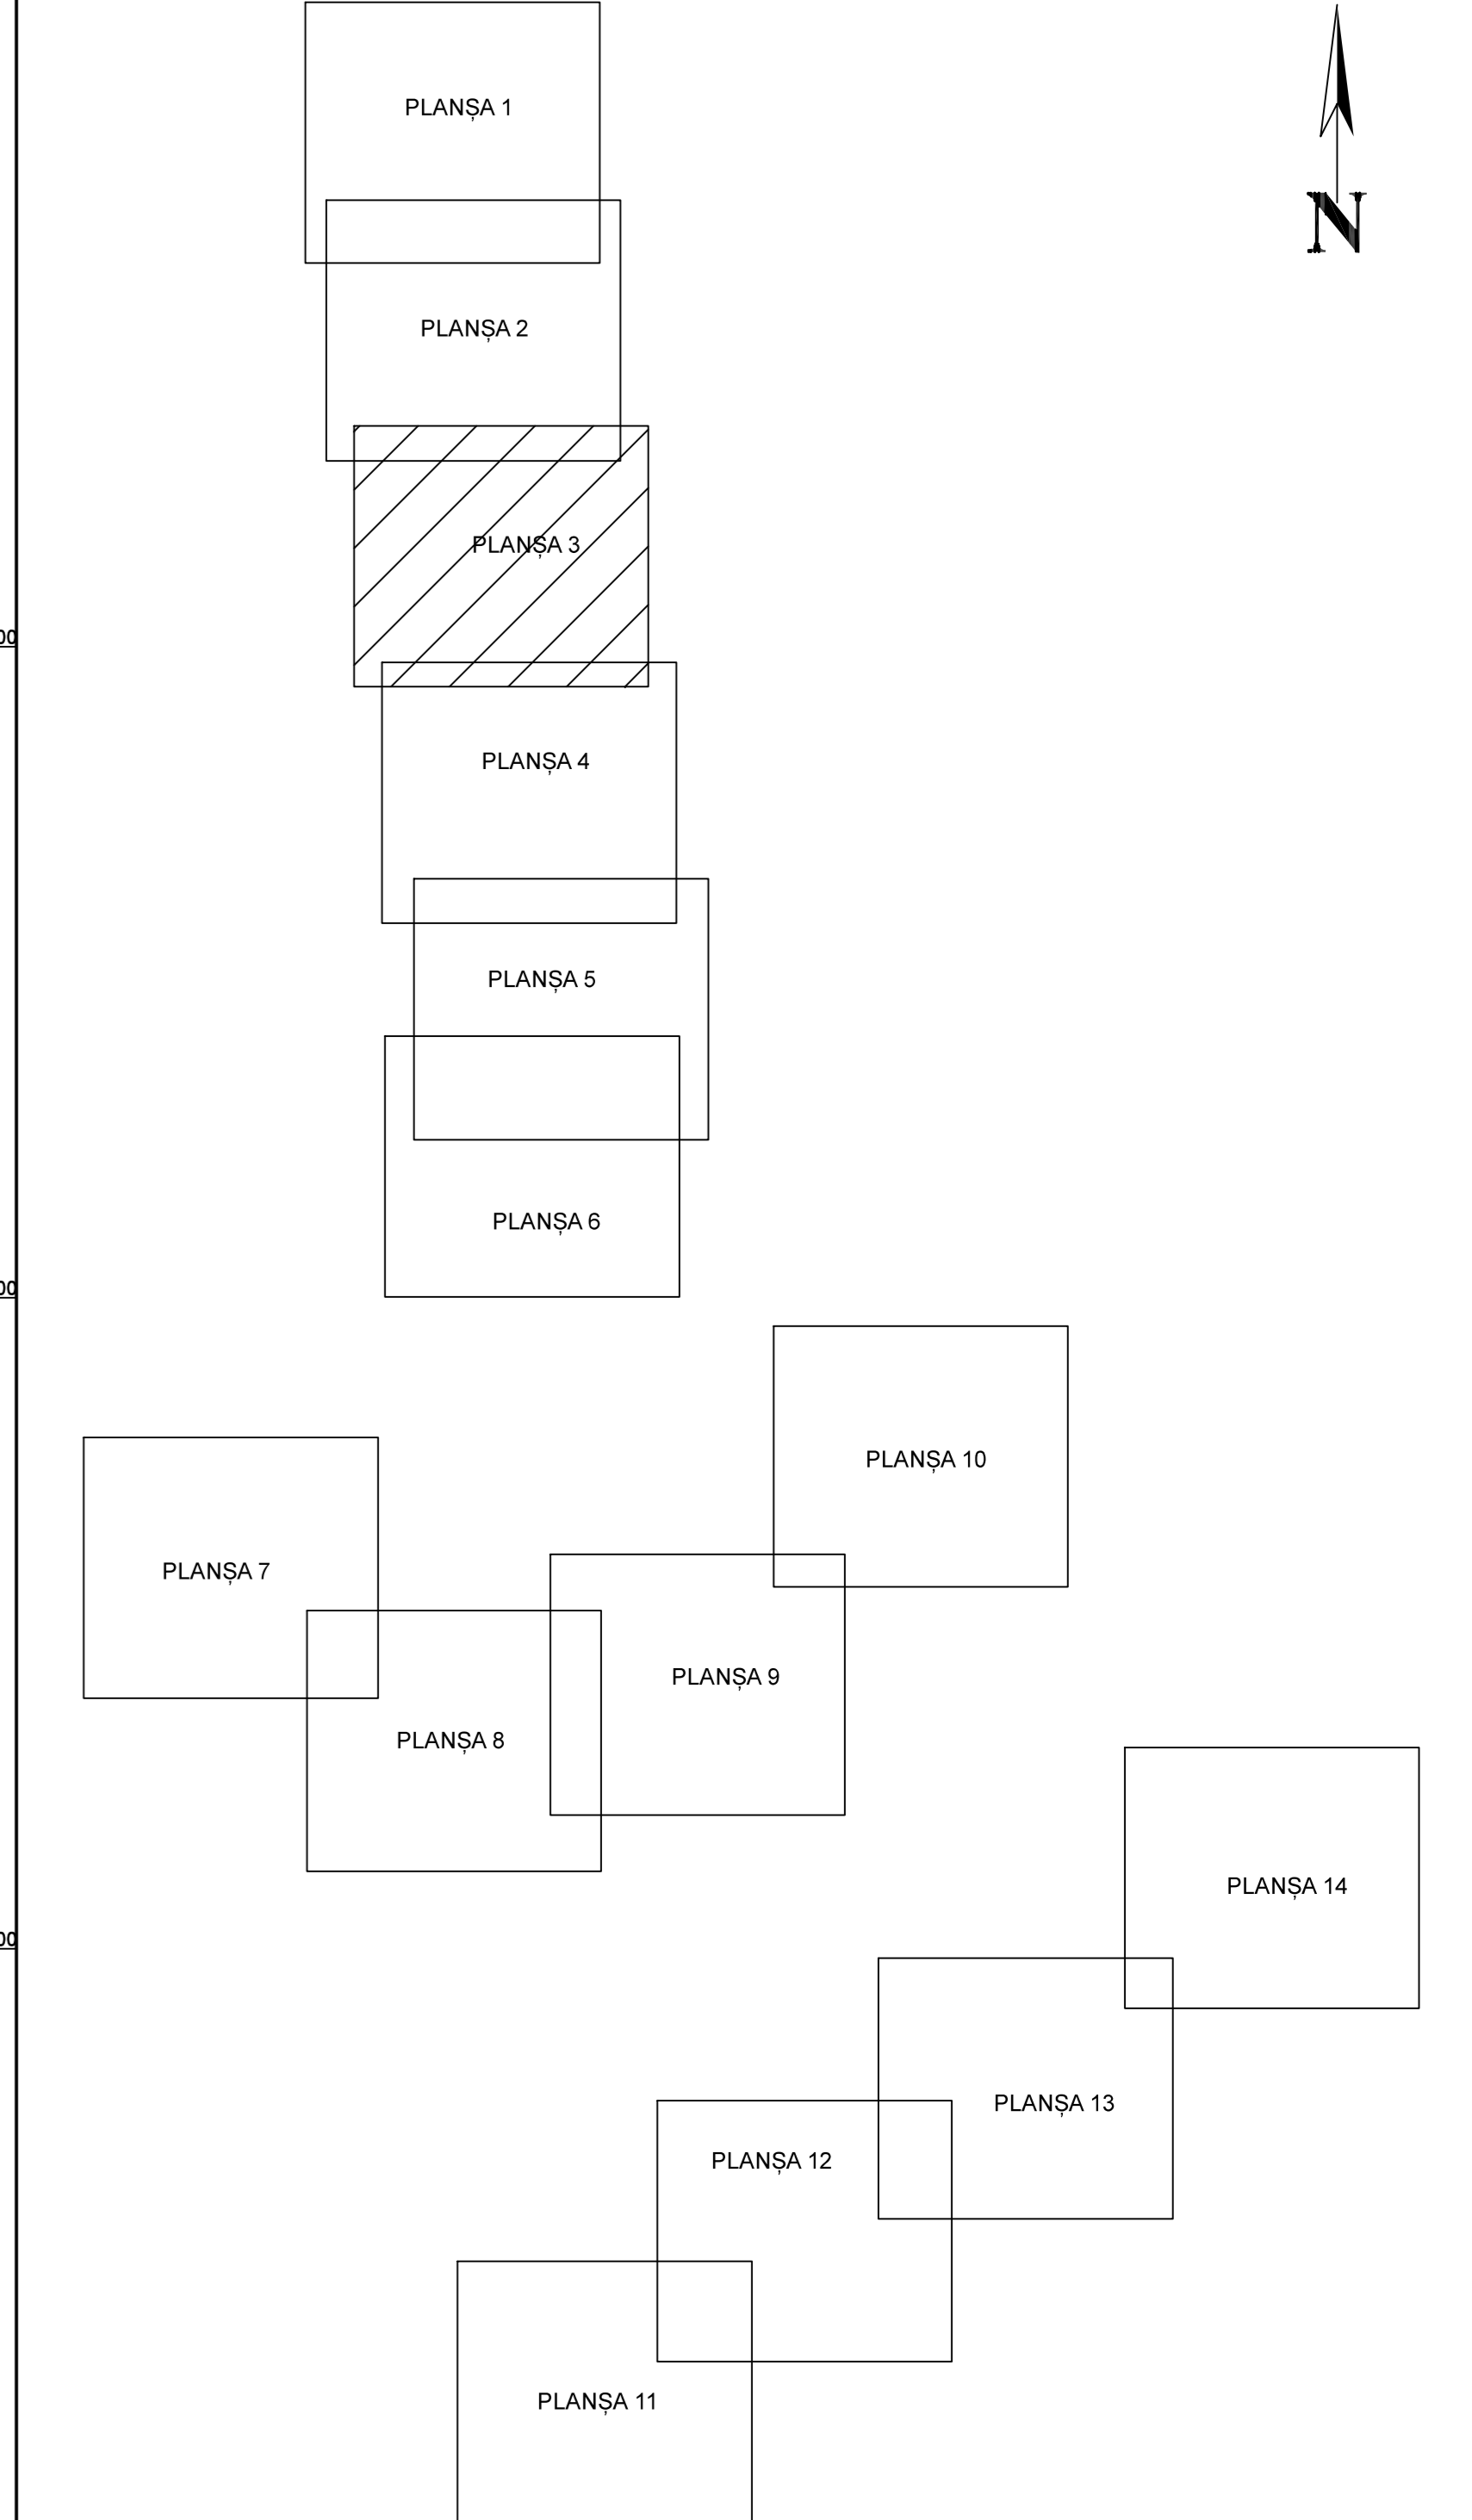

LEGENDA

- Limită IMOBIL
- Limită SECTOR
- Limită UAT
- Limită INTRAVILAN
- Limită TARLA
- ① Număr SECTOR
- 489 ID IMOBIL
- T1 Număr TARLA
- DE 7 Toponimie

SCHITA DISPUNERII SECTORULUI CADASTRAL

