


PLAN CADASTRAL
 JUDET CALARASI, UAT SPANȚOV
 Sectorul Cadastral 0
 Copie spre publicare
 Scara 1:2000

Sistem de proiectie "STEREO '70"
 - Plansa 4 -

SCHITA DE RACORDARE A PLANSELOR

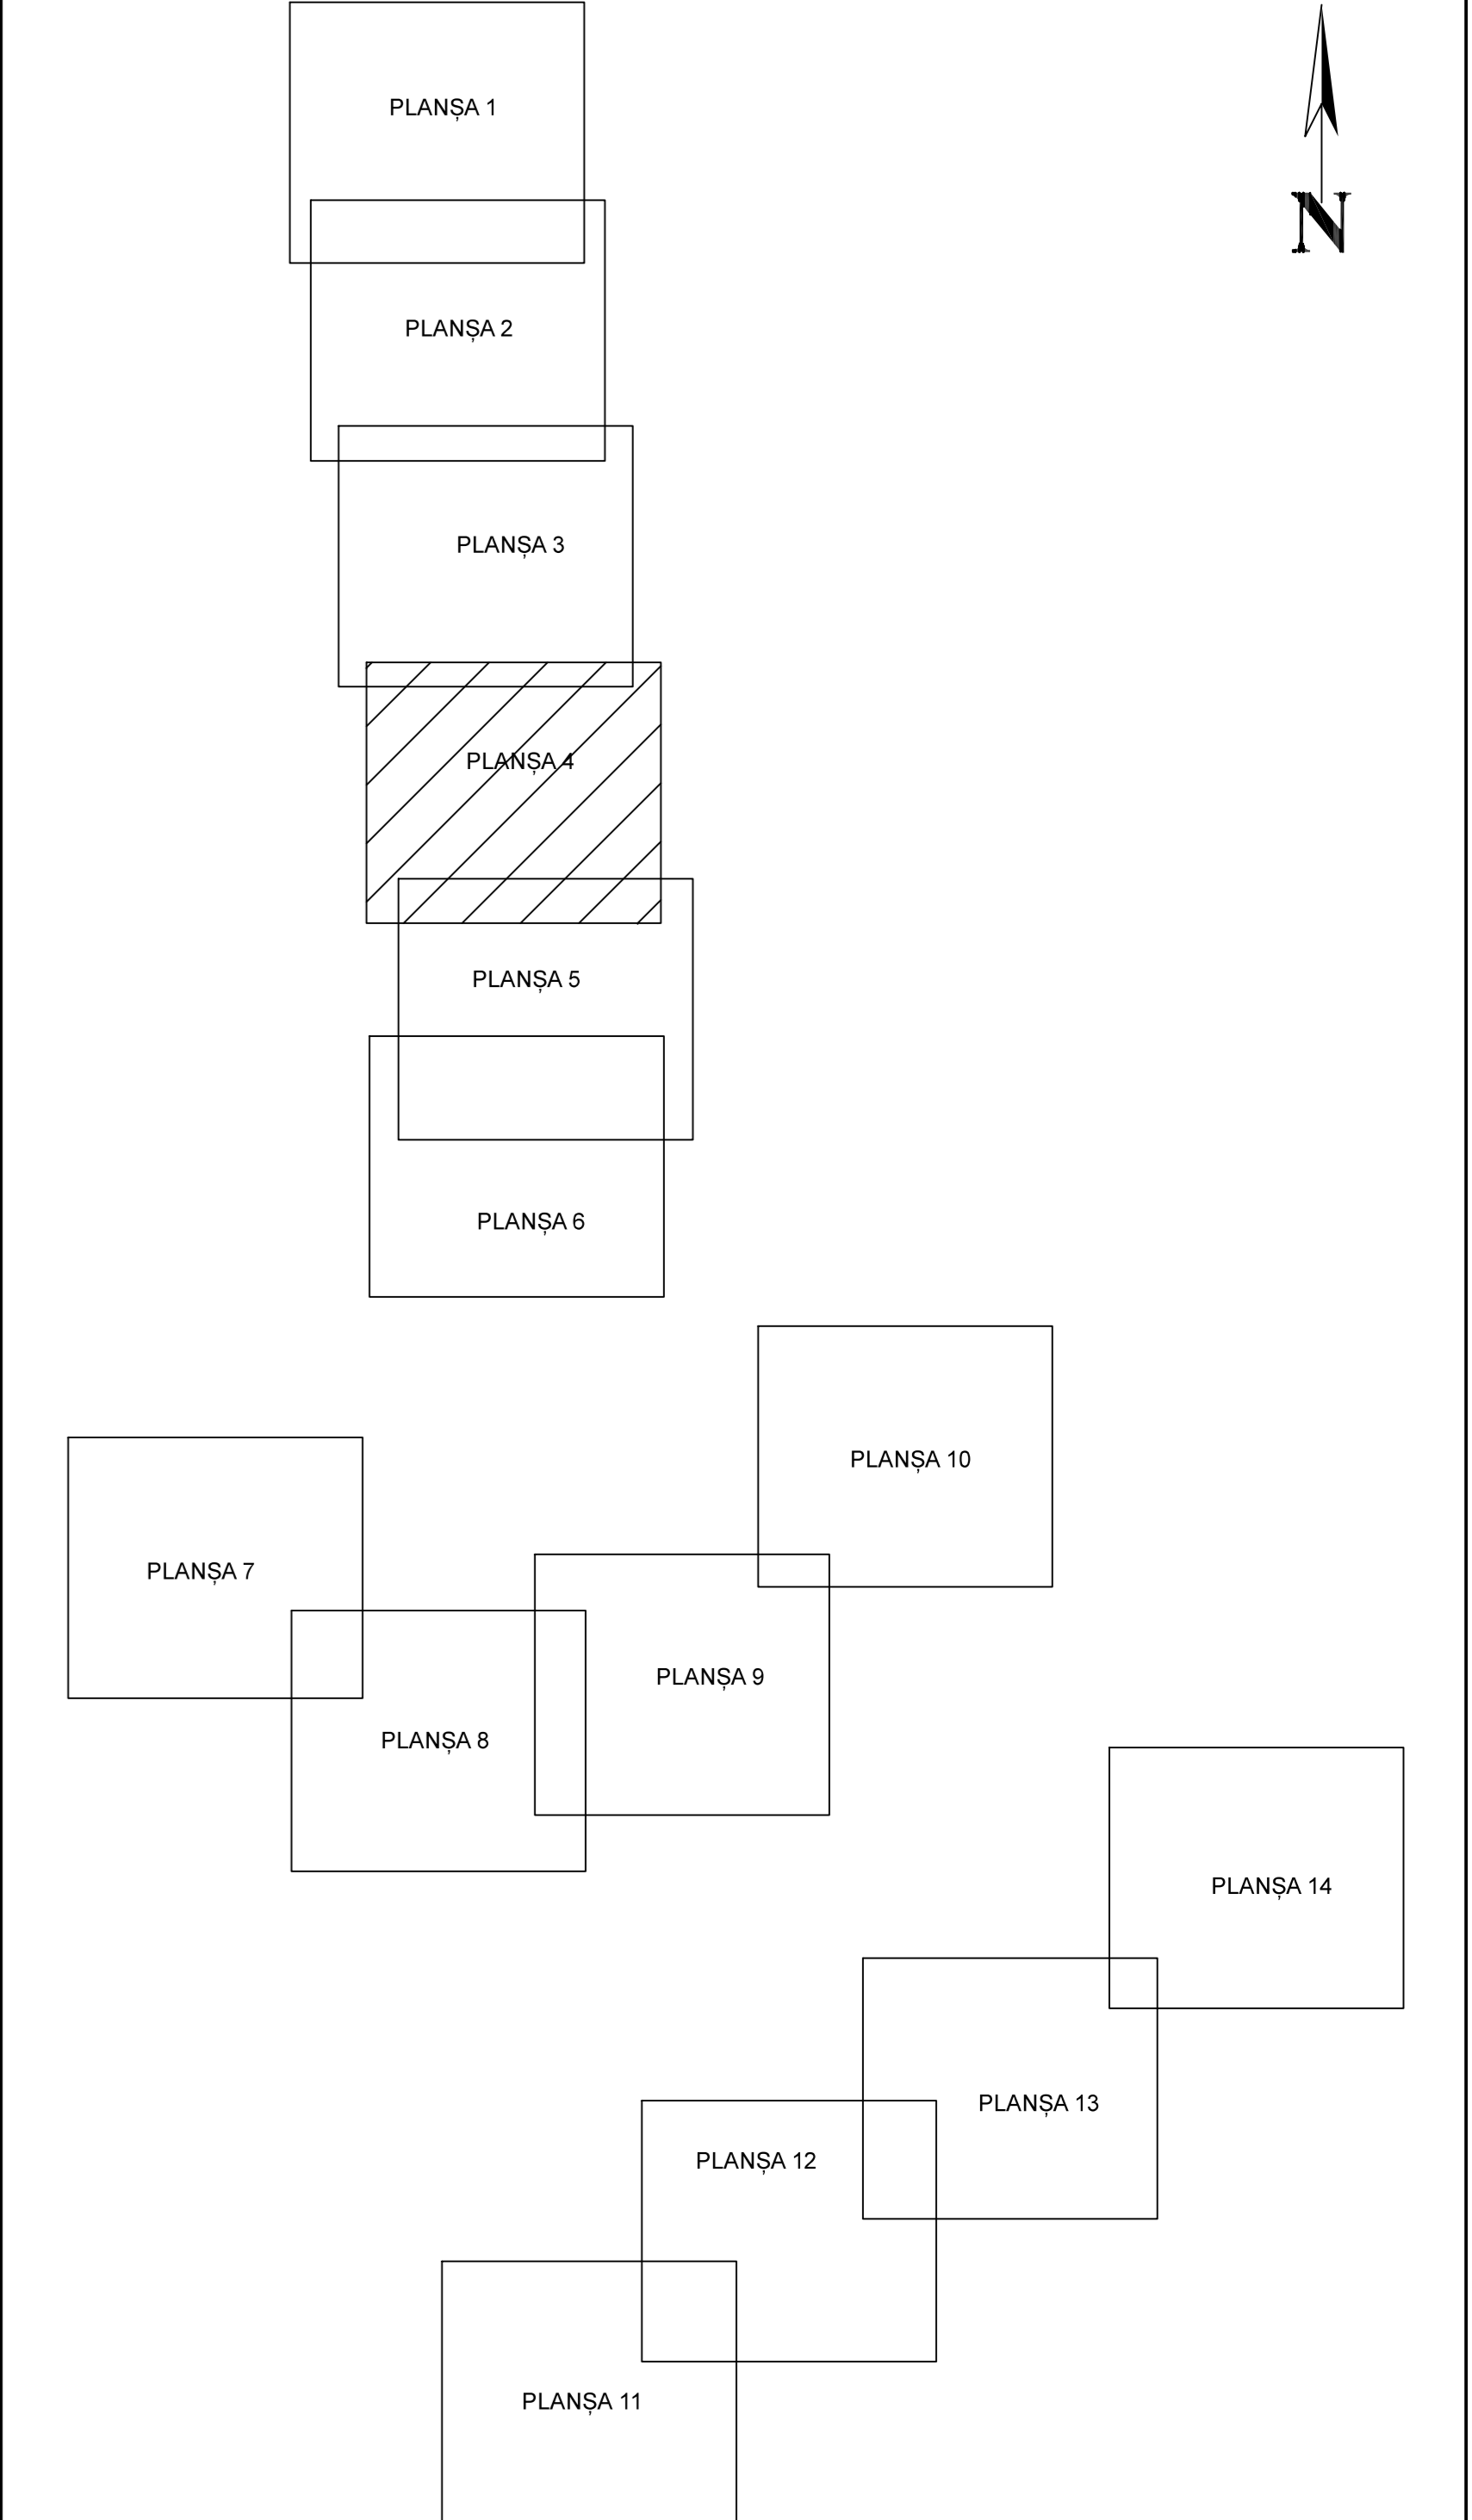

LEGENDA

	Limită IMOBIL
	Limită SECTOR
	Limită UAT
	Limită INTRAVILAN
	Limită TARLA
	Număr SECTOR
489	ID IMOBIL
T1	Număr TARLA
DE 7	Toponimie

SCHITA DISPUNERII SECTORULUI CADASTRAL

