

## PLAN CADASTRAL


JUDEȚUL CĂLĂRAȘI, UAT TĂMĂDĂU MARE, SECTORUL CADASTRAL NR. 11

Scara 1:1000

Sistem de proiecție STEREO 1970



Schema de racordare a planșelor

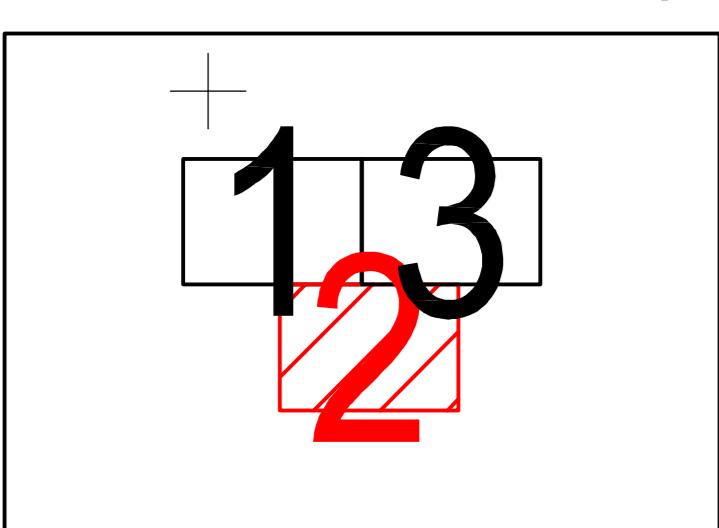


Legendă:

	Limită sector cadastral
	Număr sector cadastral
	Limită imobil
11186	ID imobil
	Limită UAT
	Limită construcții

&lt; Spre publicare &gt;

UAT SARULESTII

Schită cu dispunerea sectorului:

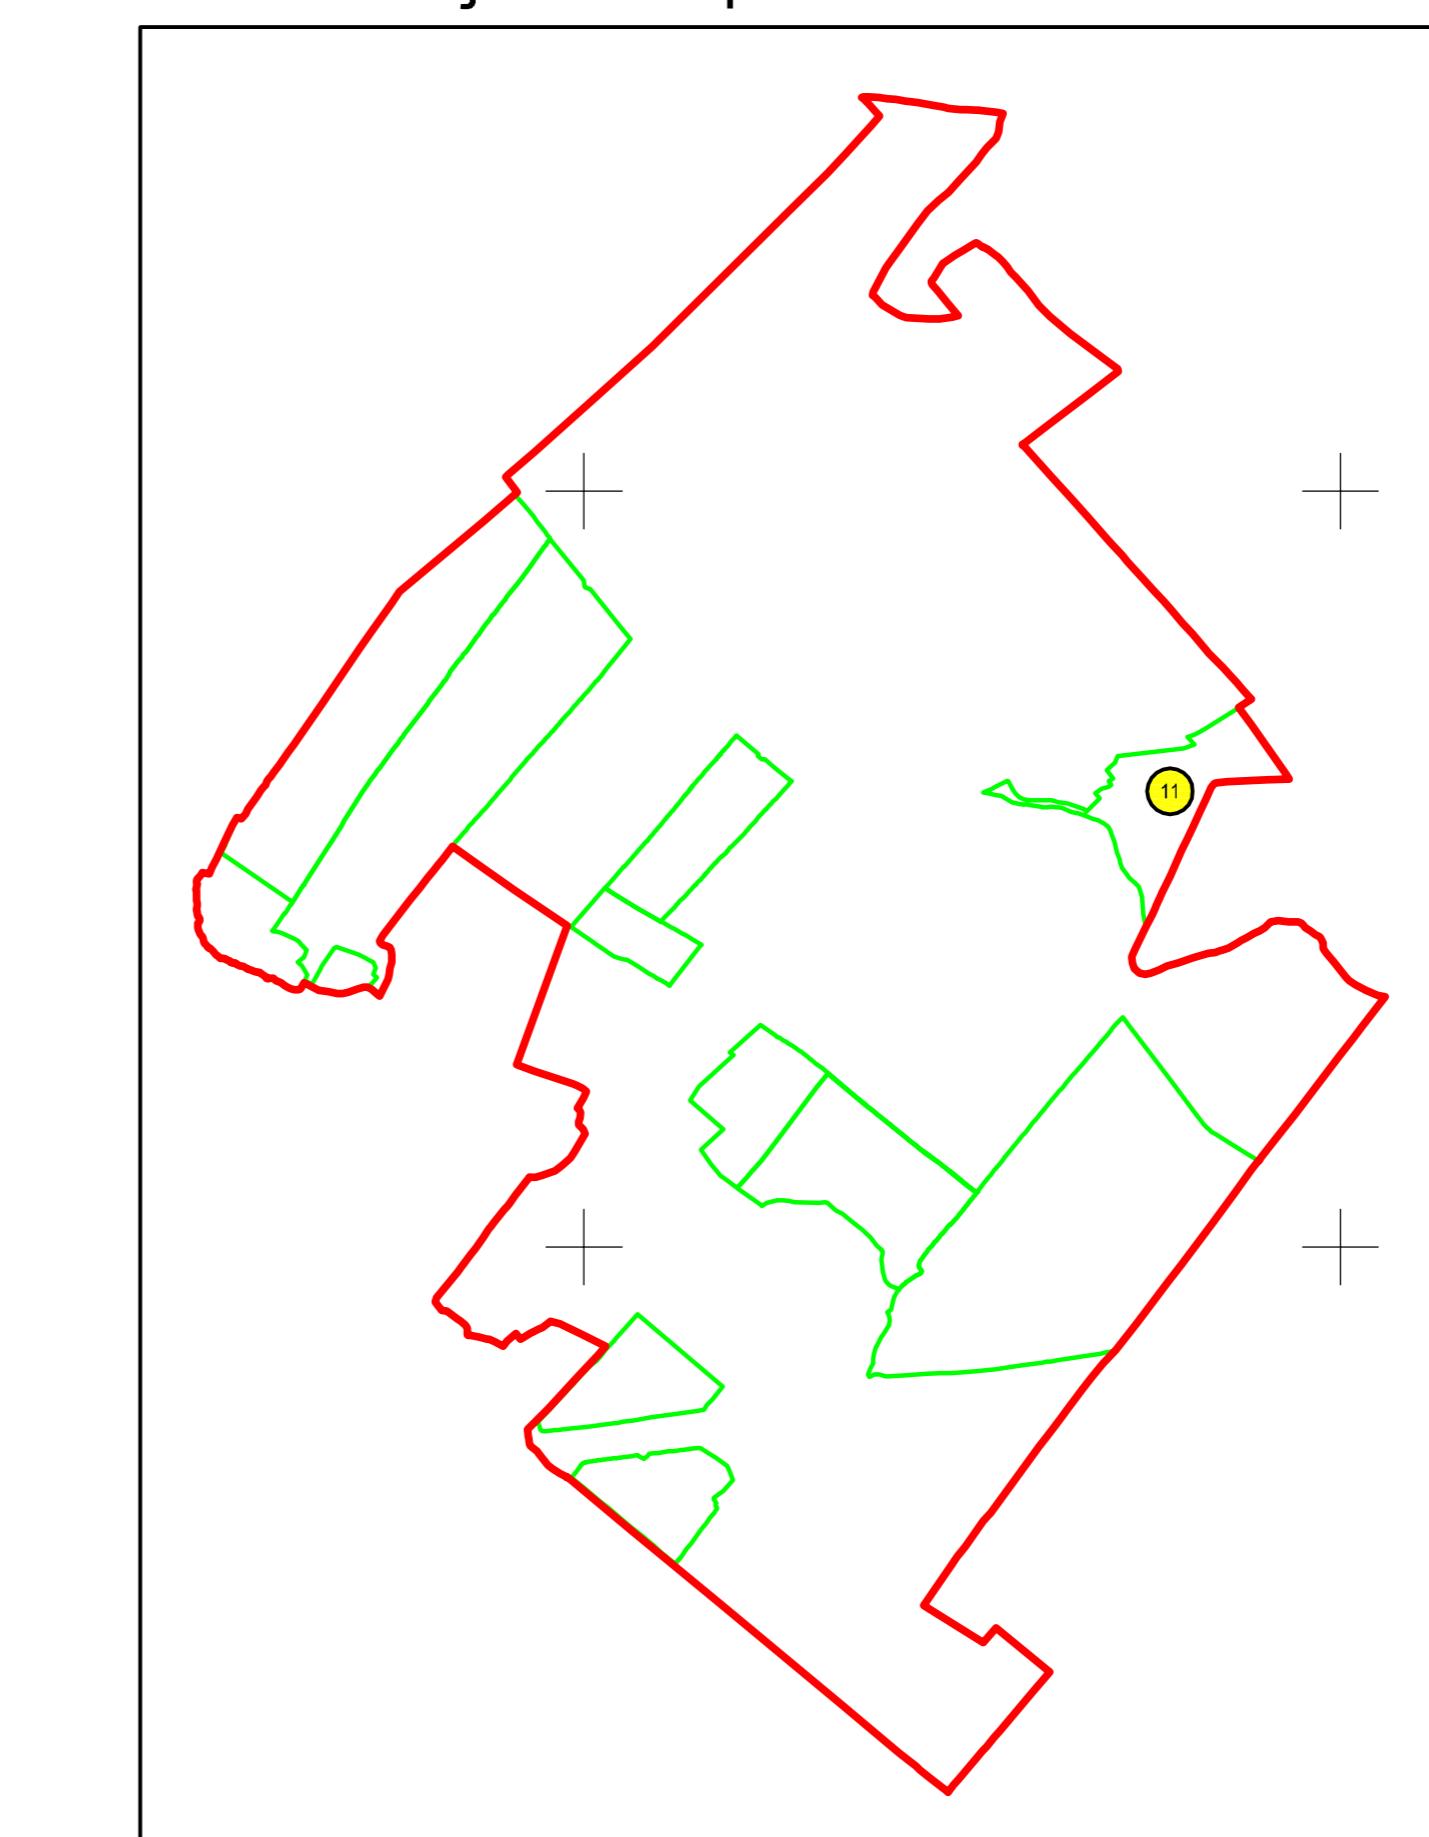

Prestator: SC Open Concept SRL  
 Executant: Turcanu Marius  
 Data: 27.11.2022