



PLAN CADASTRAL  
JUDEȚUL CĂLĂRAȘI, UAT TĂMĂDĂU MARE, SECTORUL CADASTRAL NR. 39  
Scara 1:1000  
Sistem de proiecție STEREO 1970

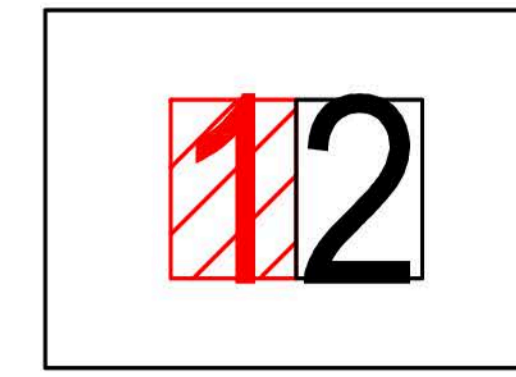

Schema de racordare a planșelor



Schiță cu dispunerea sectorului:

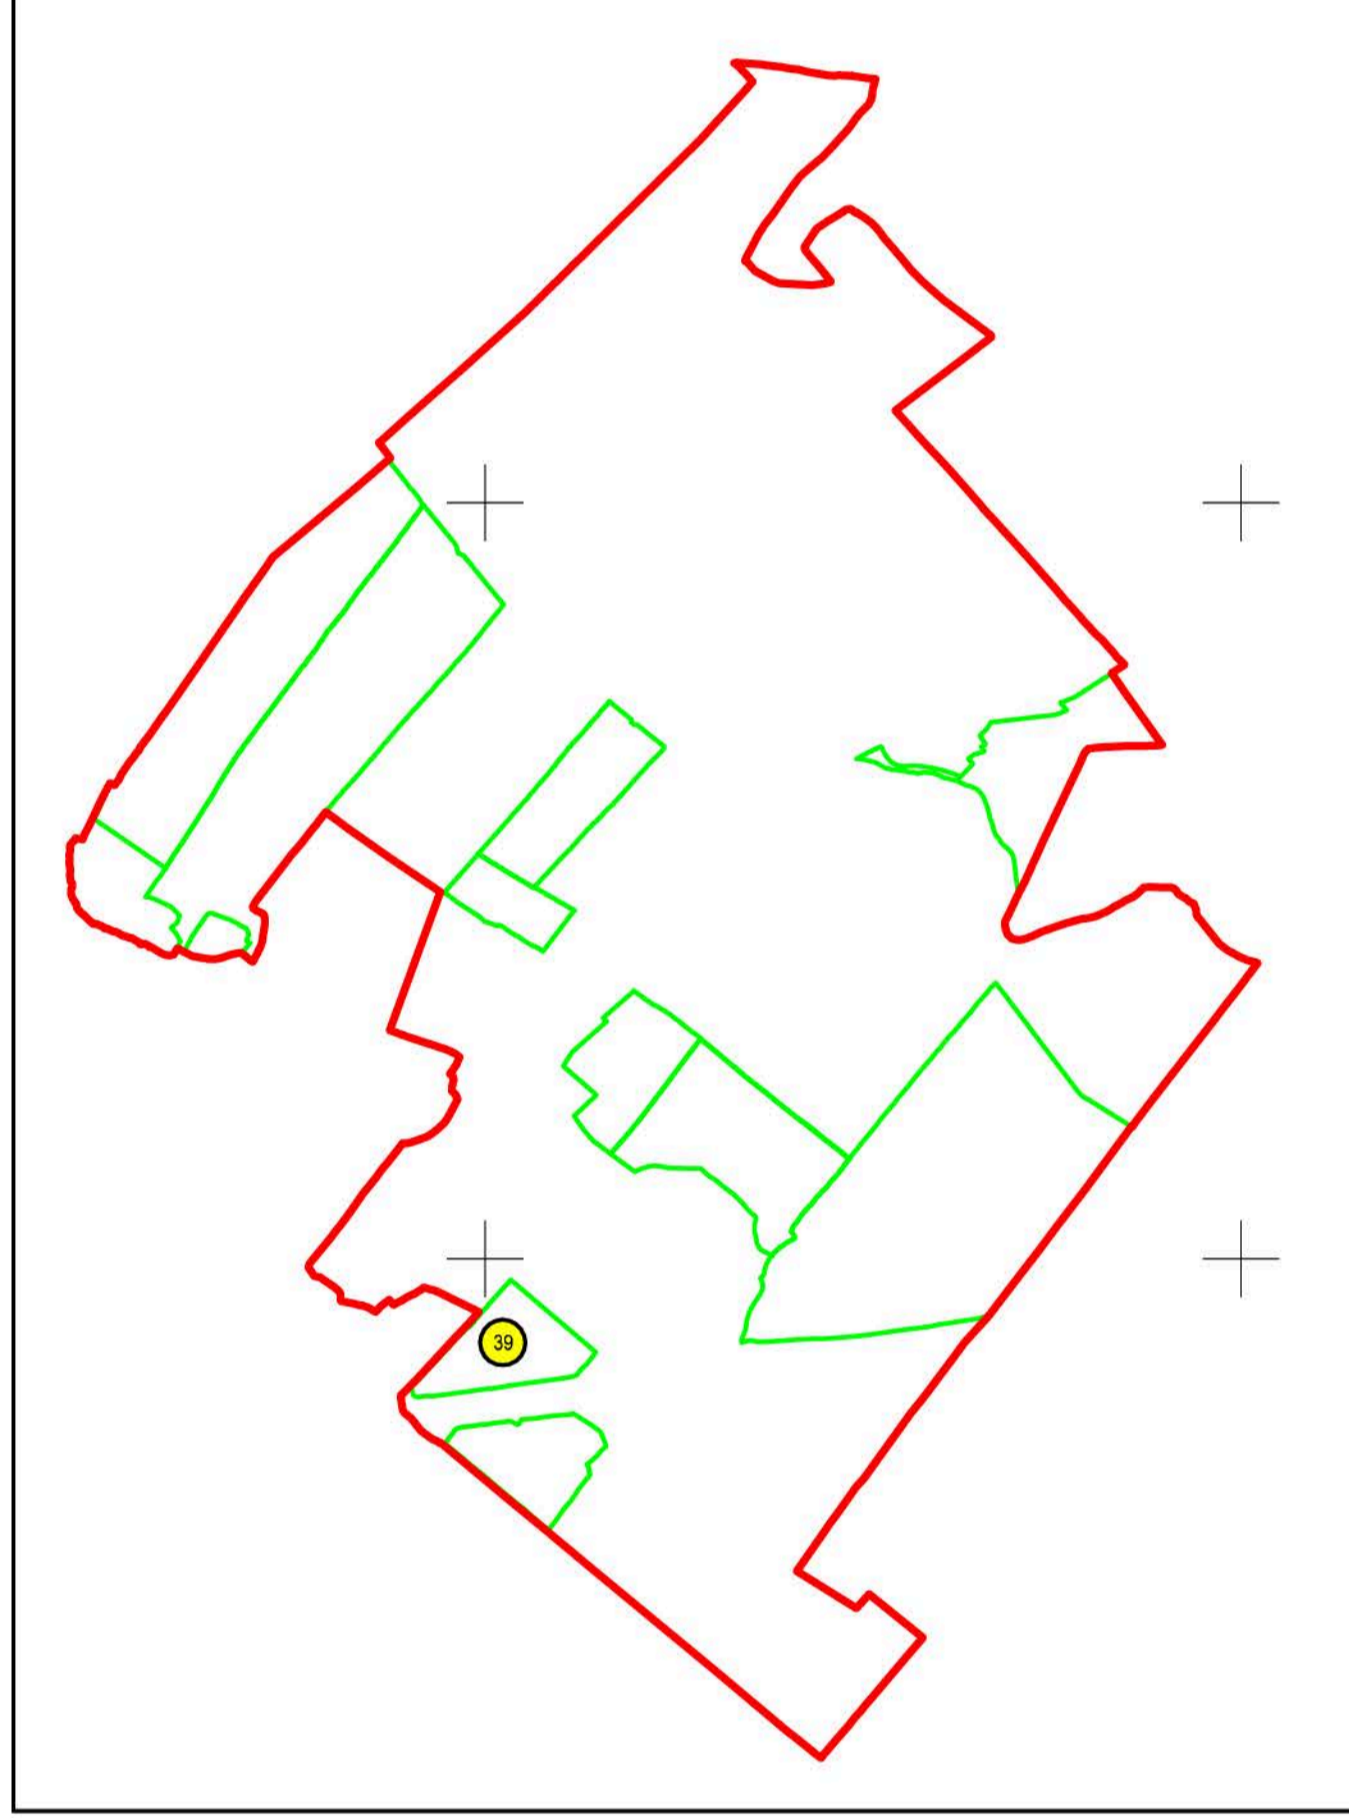

UAT FUNDULEA

39

Legendă:

	Limită sector cadastral
	Număr sector cadastral
	Limită imobil
11186	ID imobil
	Limită UAT
	Limită construcții

< Spre publicare >

Prestator: SC Open Concept SRL  
Executant: Turcanu Marius  
Data: 27.11.2022