


PLAN CADASTRAL
JUDEȚUL CĂLĂRAȘI, UAT TĂMĂDĂU MARE, SECTORUL CADASTRAL NR. 42

Scara 1:1000
Sistem de proiecție STEREO 1970



Schiță cu dispunerea sectorului:

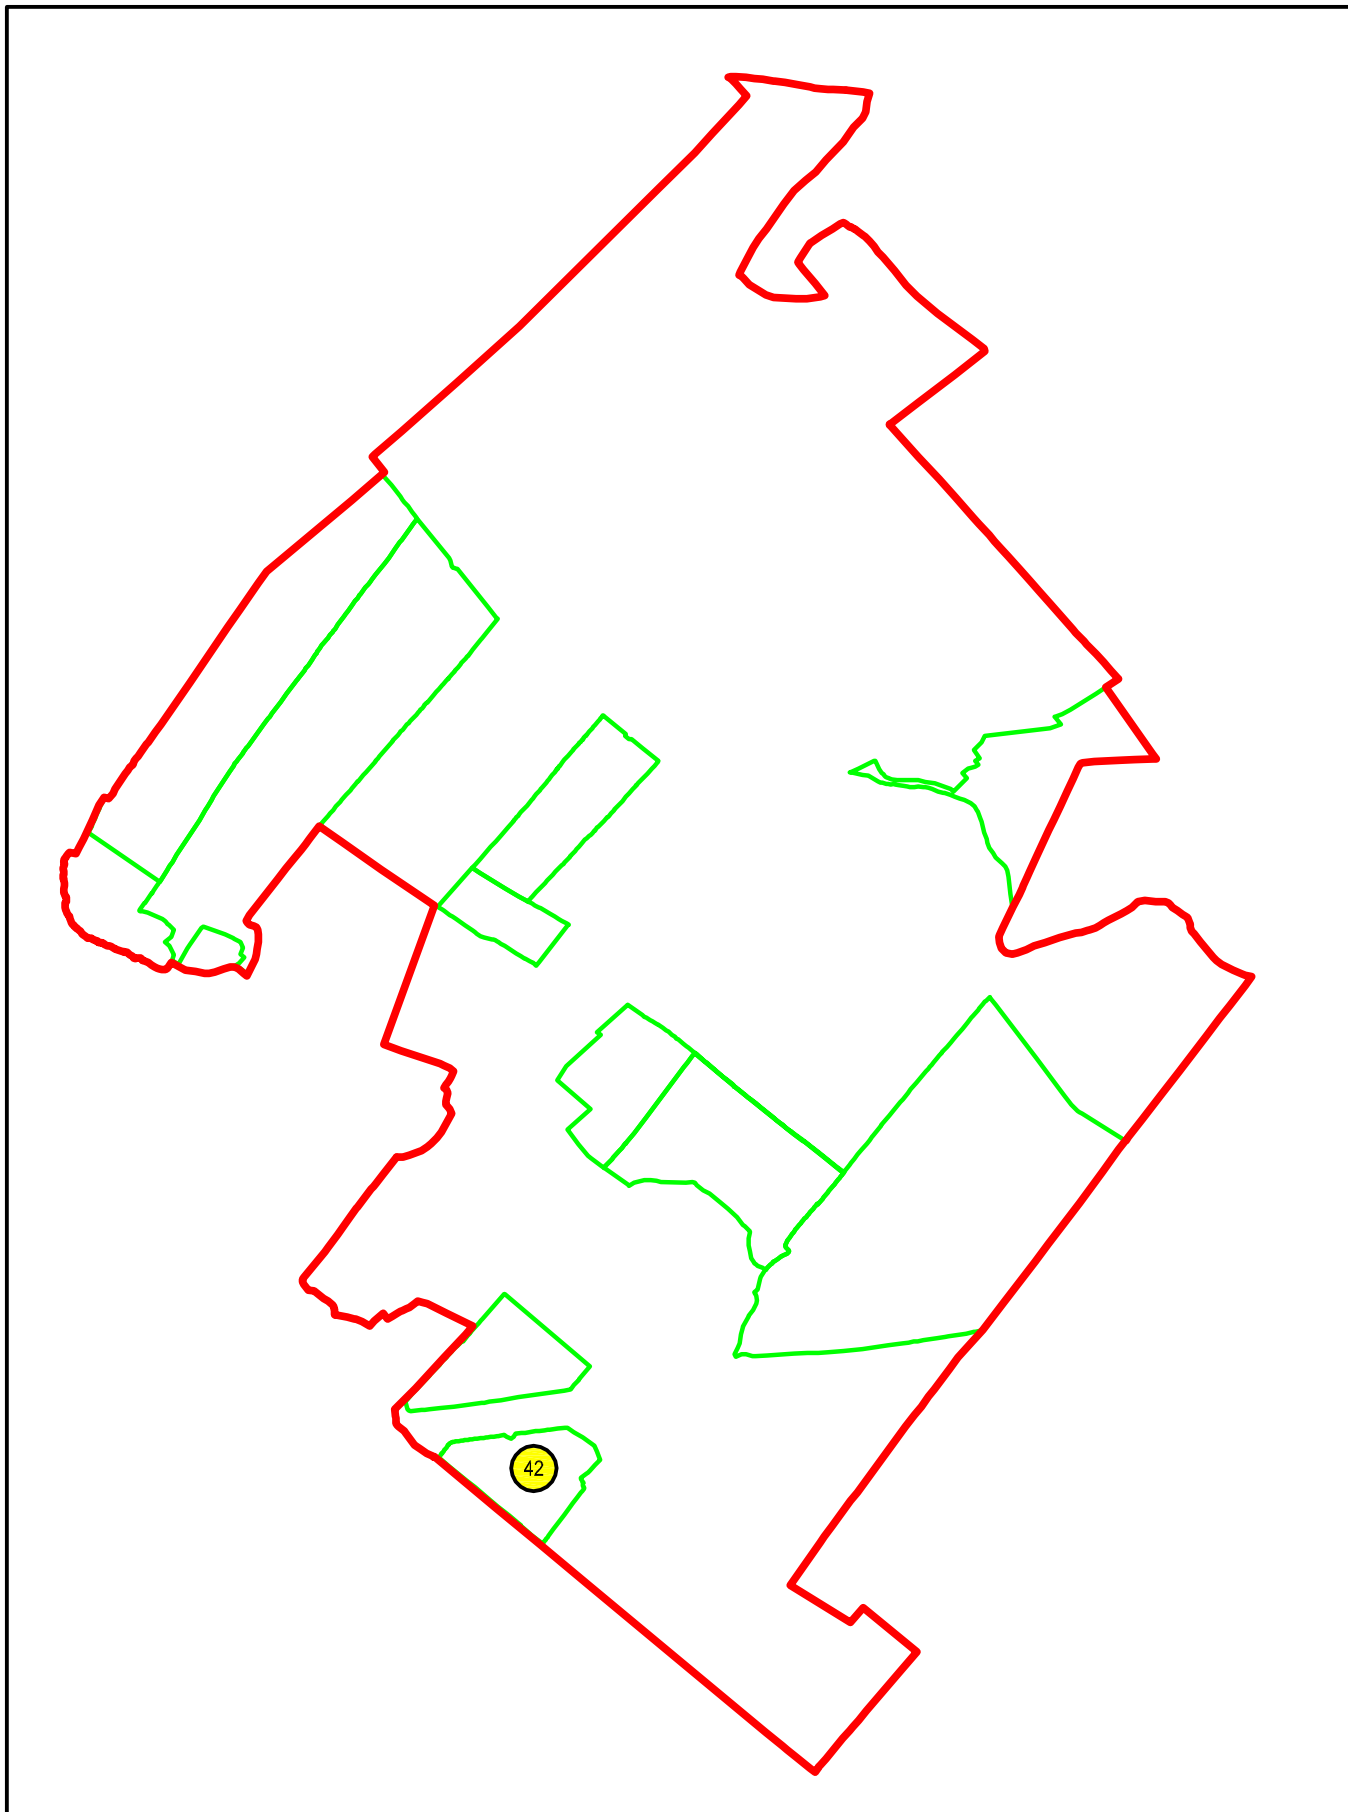

Legendă:

	Limită sector cadastral
	Număr sector cadastral
	Limită imobil
	Limită UAT
	Limită construcții

Prestator: SC Open Concept SRL
Executant: Turcanu Marius
Data: 27.11.2022

< Spre publicare >