

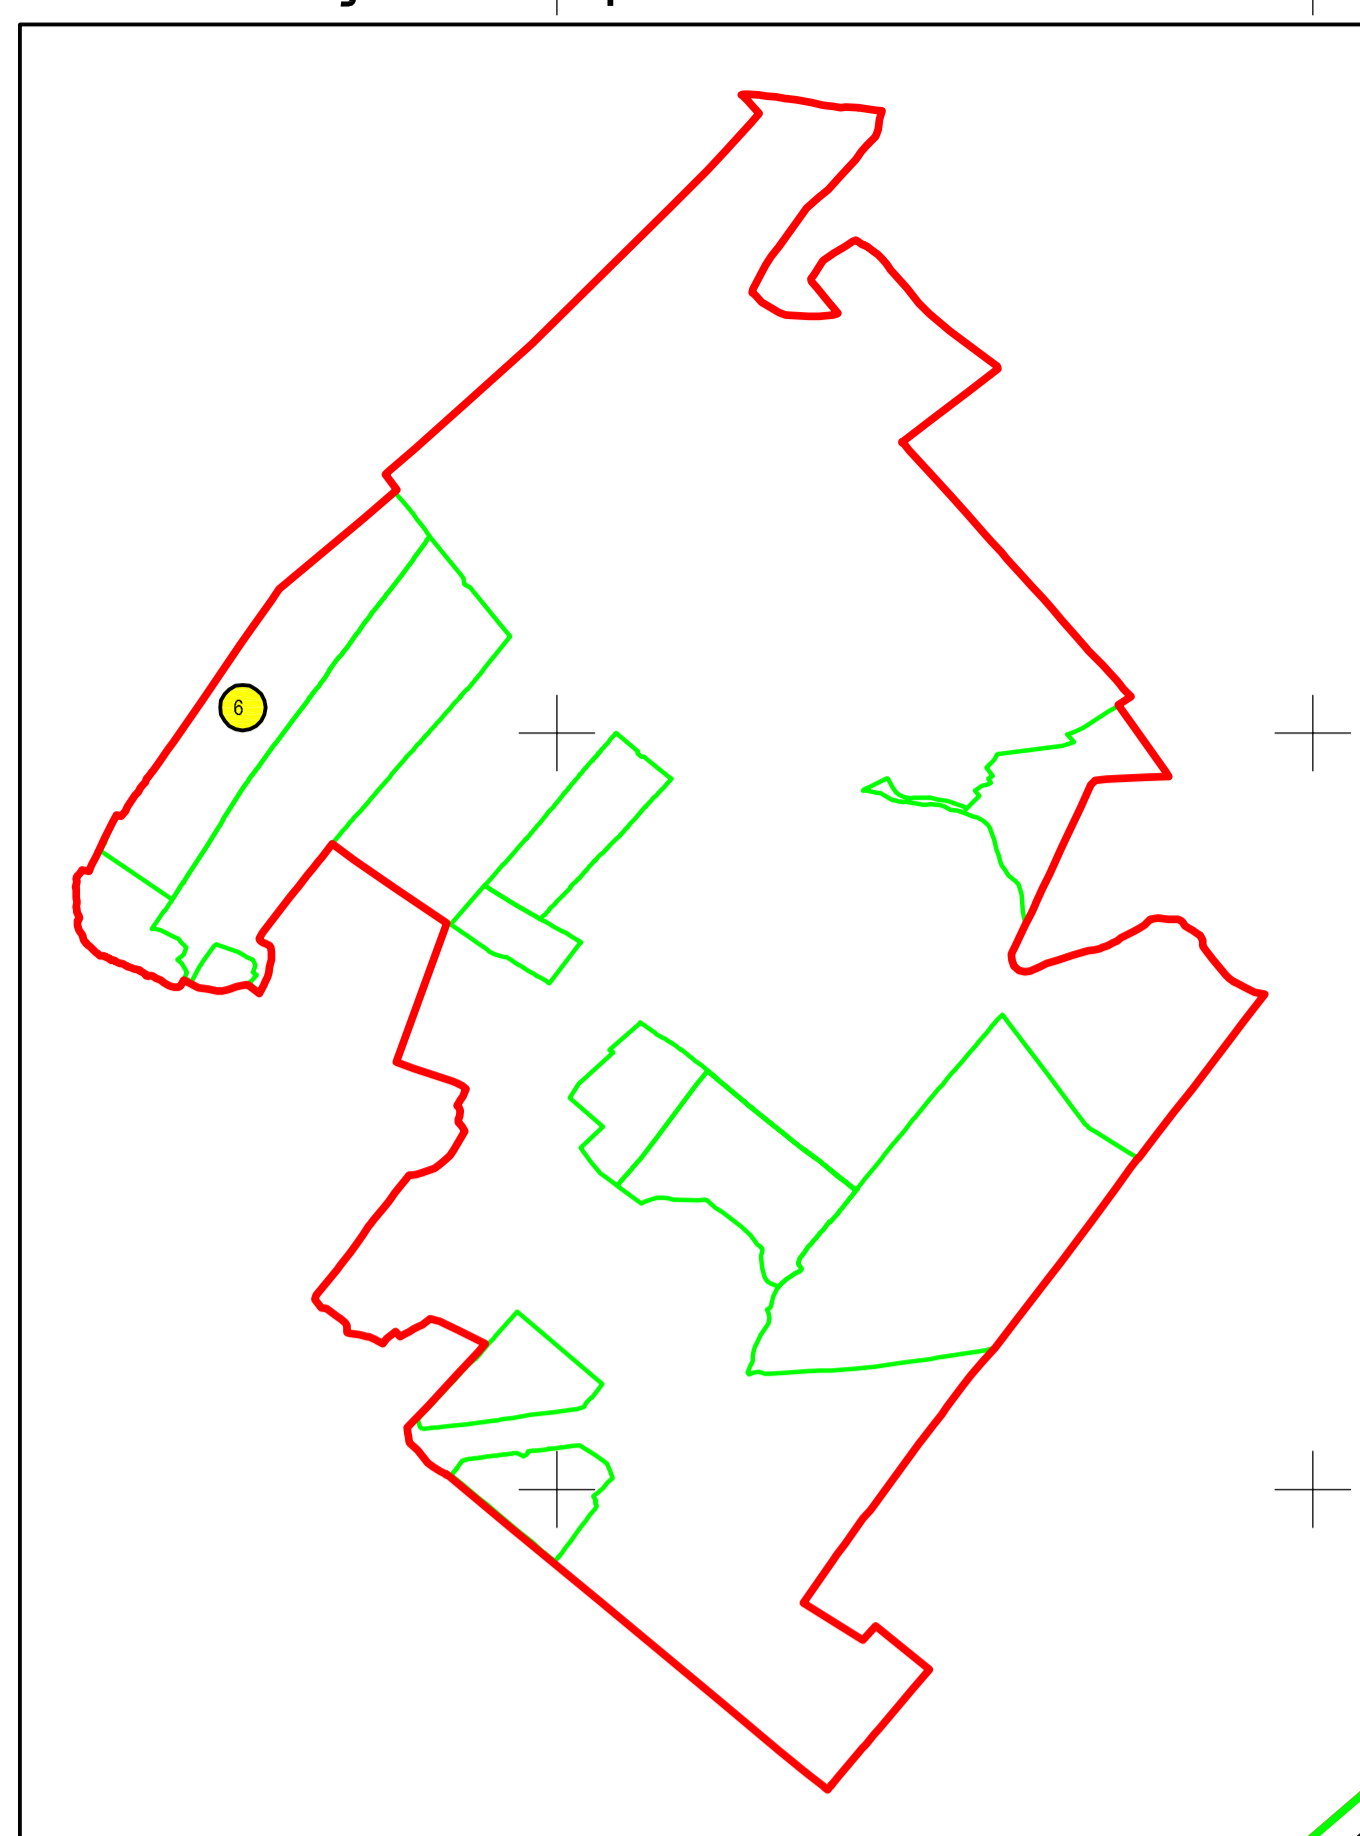


Schiță cu dispunerea sectorului:

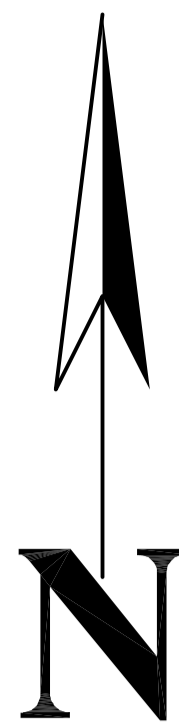

Schema de racordare a planșelor

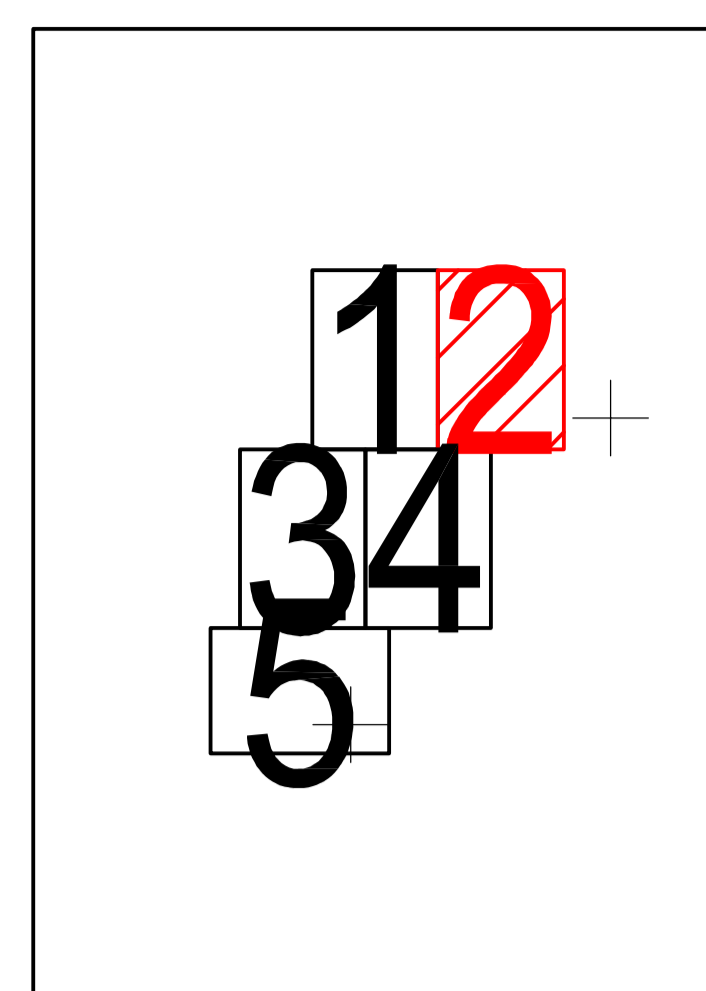

< Spre publicare >

UAT FUNDULEA

6

Legendă:

	Limită sector cadastral
	Număr sector cadastral
	Limită imobil
11186	ID imobil
	Limită UAT
	Limită construcții

PLAN CADASTRAL
 JUDEȚUL CĂLĂRAȘI, UAT TĂMĂDĂU MARE, SECTORUL CADASTRAL NR. 6
 Scara 1:1000
 Sistem de proiecție STEREO 1970

Prestator: SC Open Concept SRL
 Executant: Turcanu Marius
 Data: 27.11.2022