

UAT FUNDULEA




6


Legendă:

	Limită sector cadastral
	Număr sector cadastral
	Limită imobil
	ID imobil
	Limită UAT
	Limită construcții

Schiță cu dispunerea sectorului:

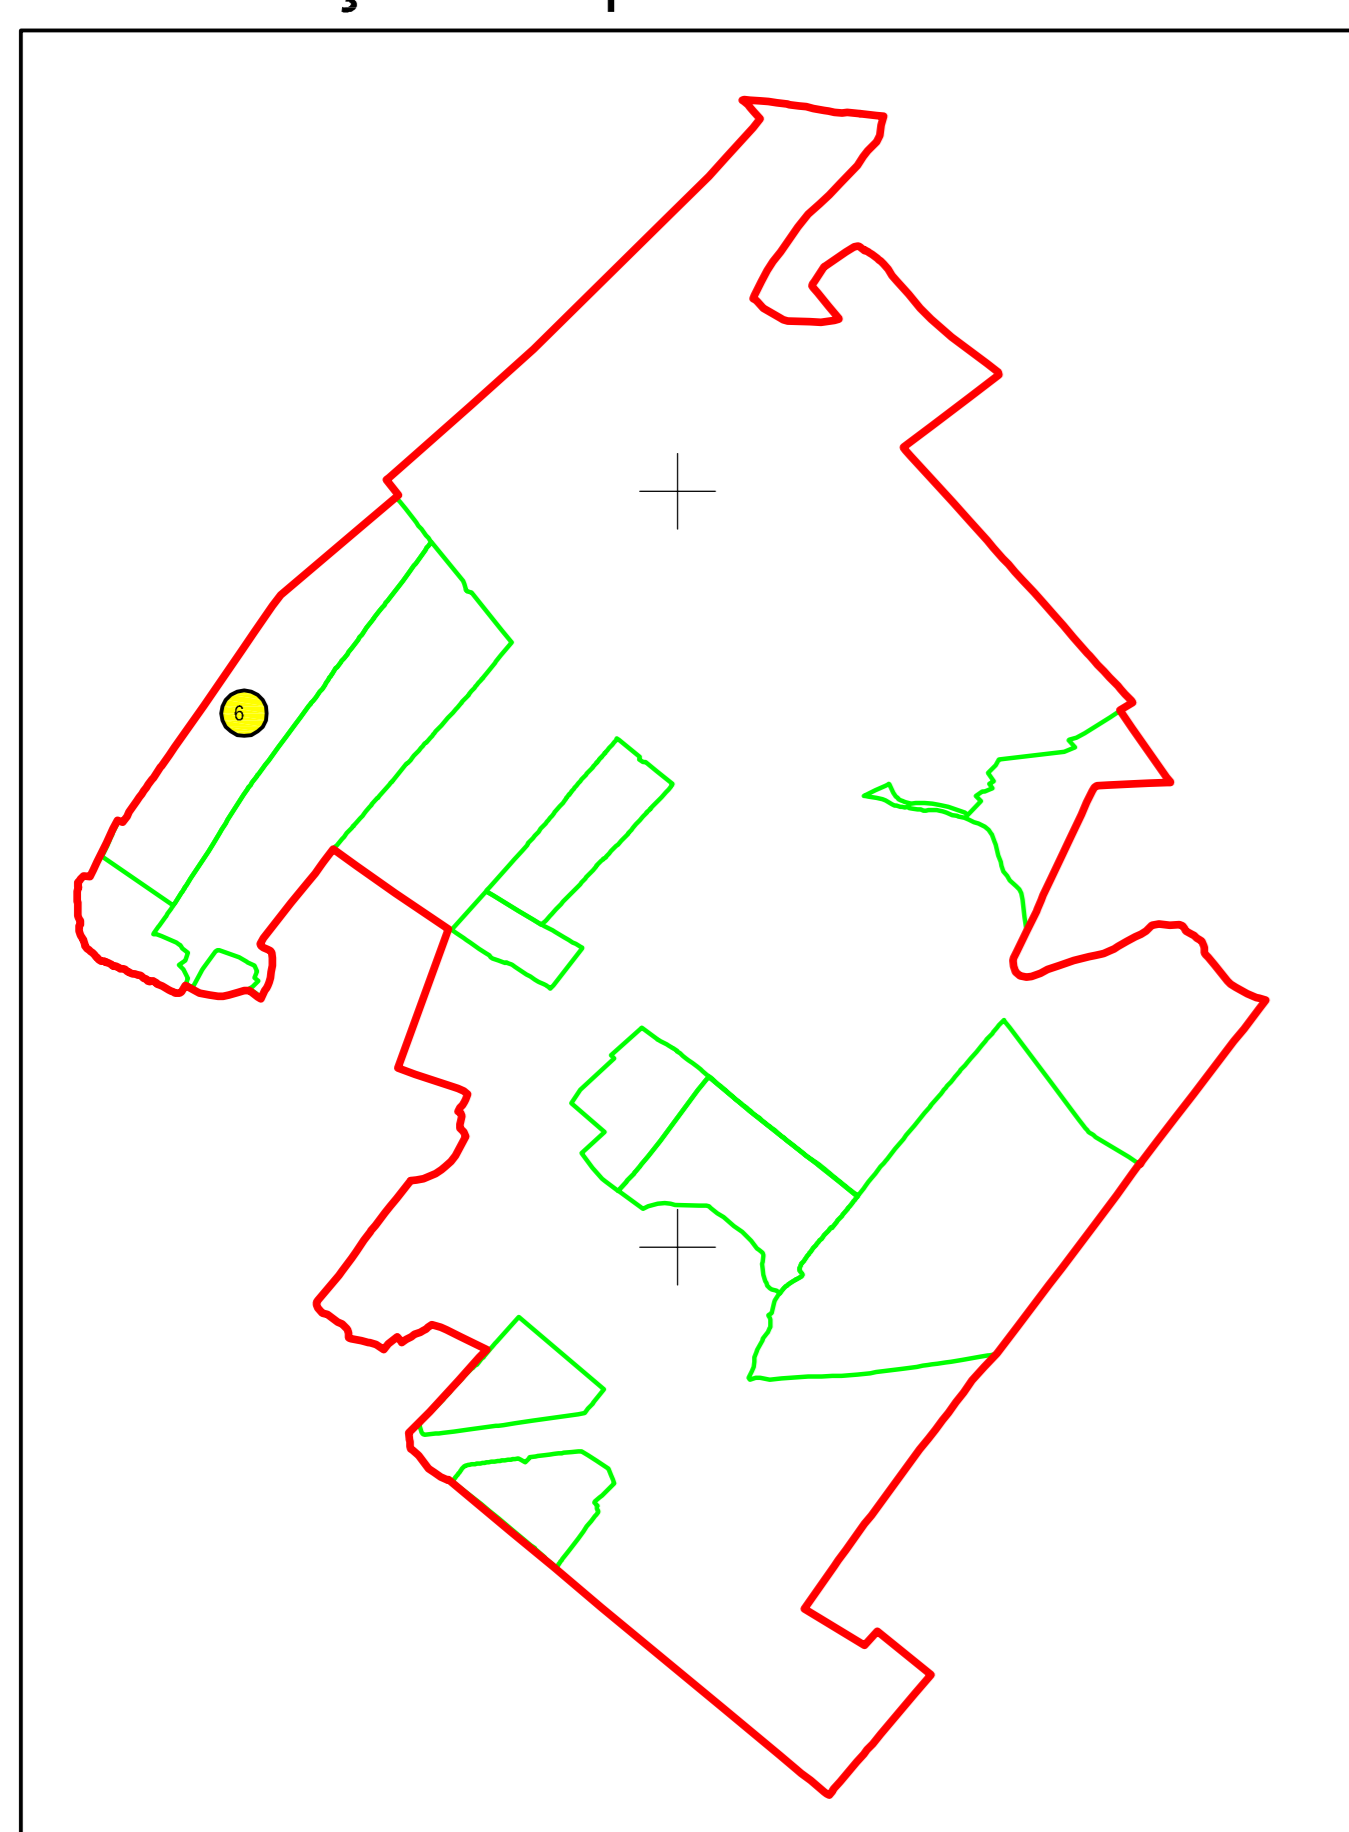

Schema de racordare a planșelor

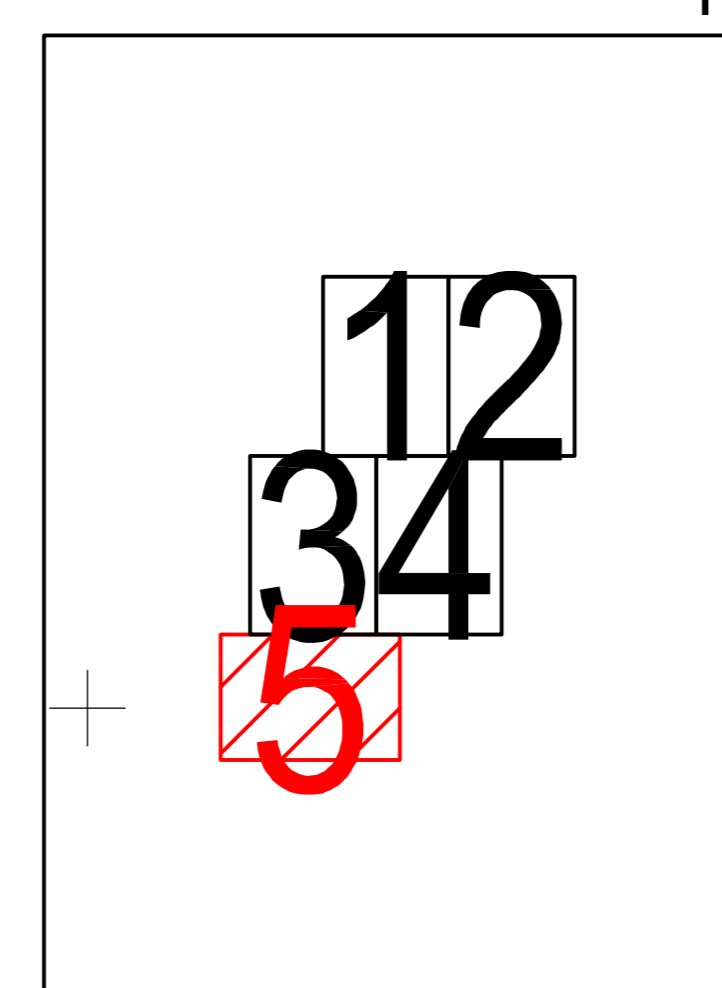

< Spre publicare >

**PLAN CADASTRAL**  
 JUDEȚUL CĂLĂRAȘI, UAT TĂMĂDĂU MARE, SECTORUL CADASTRAL NR. 6  
 Scara 1:1000  
 Sistem de proiecție STEREO 1970

Prestator: SC Open Concept SRL  
 Executant: Turcanu Marius  
 Data: 27.11.2022