


Planșa nr. 3/6

N


PLAN CADASTRAL
JUDEȚUL CĂLĂRAȘI, UAT TĂMĂDĂU MARE, SECTORUL CADASTRAL NR. 8
Scara 1:1000
Sistem de proiecție STEREO 1970

< Spre publicare >

Schiță cu dispunerea sectorului:

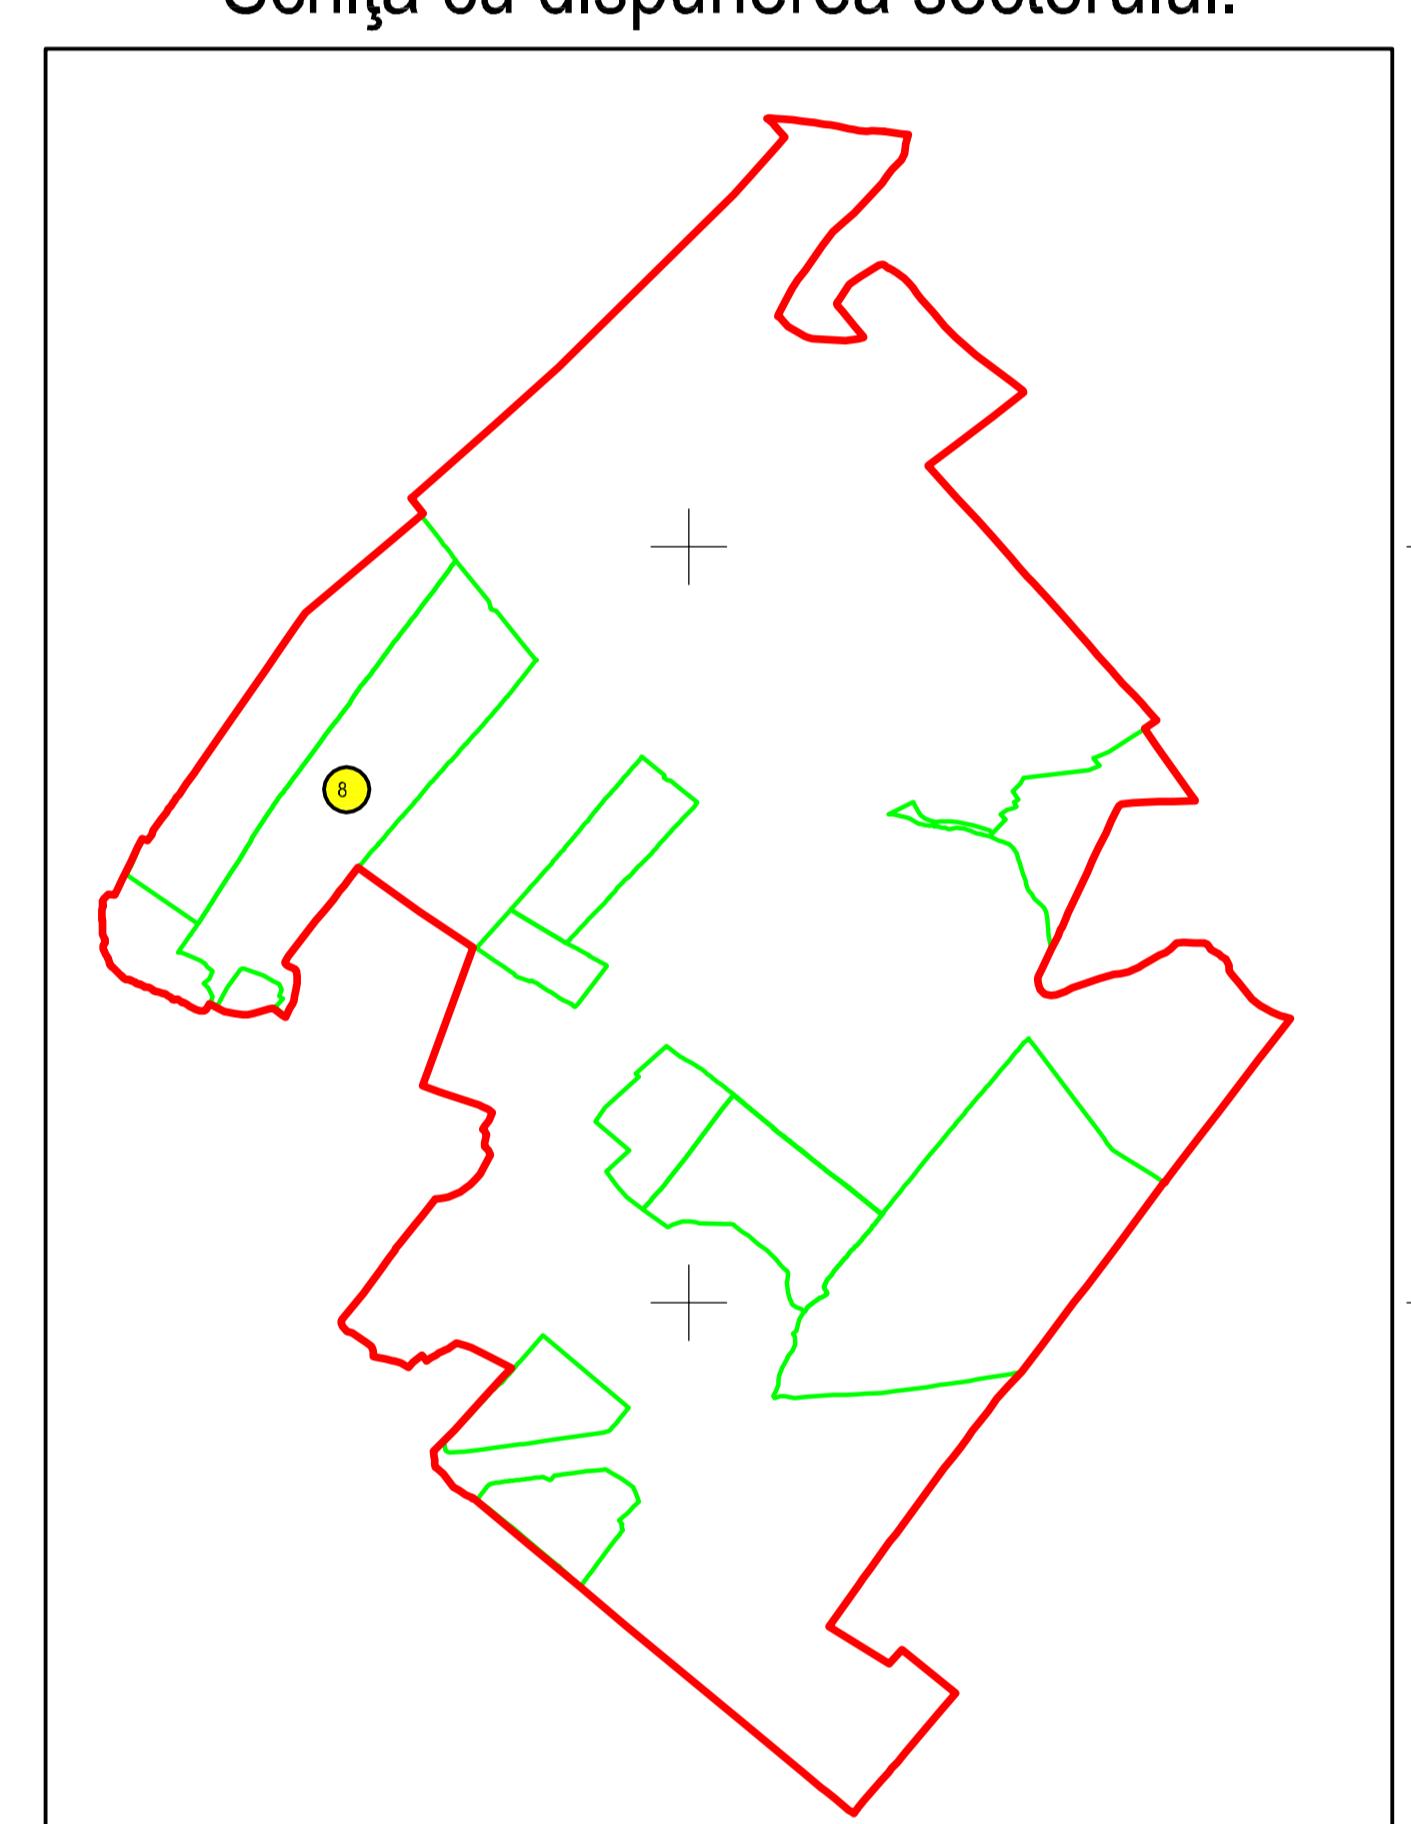

Schema de raccordare a planșelor

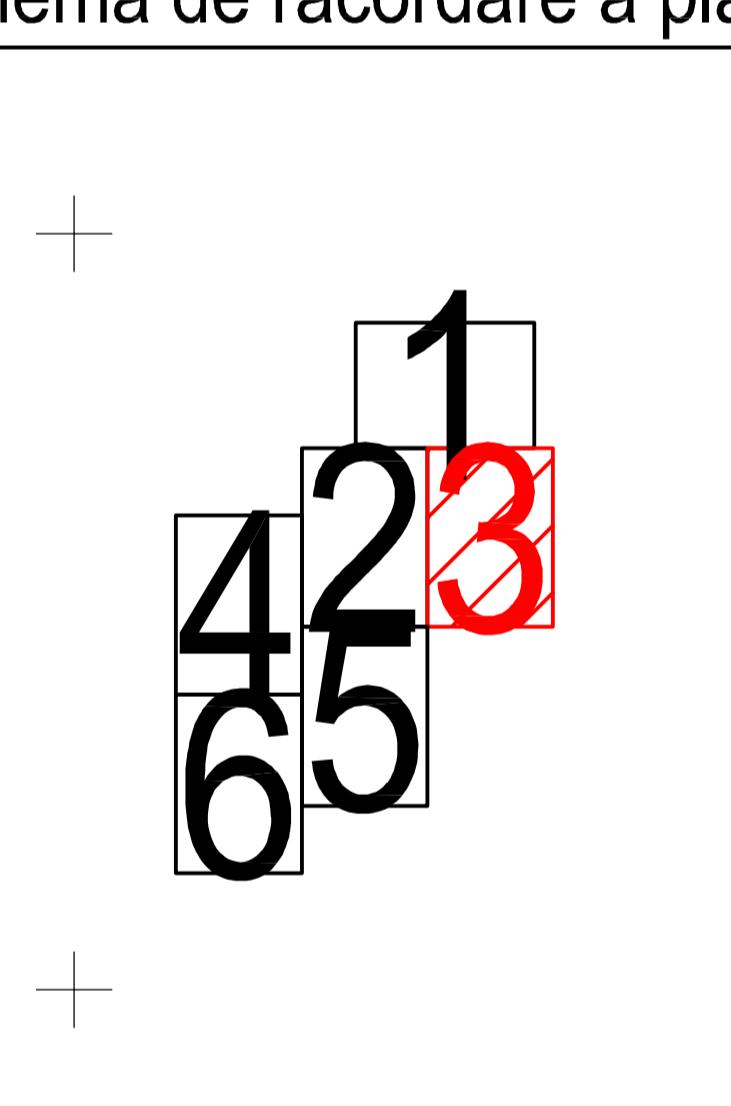

Legendă:

| | |
|--|-------------------------|
| | Limită sector cadastral |
| | Număr sector cadastral |
| | Limită imobil |
| | ID imobil 11186 |
| | Limită UAT |
| | Limită construcții |