




PLAN CADASTRAL
JUDEȚUL CĂLĂRAȘI, UAT TĂMĂDĂU MARE, SECTORUL CADASTRAL NR. 8
Scara 1:1000
Sistem de proiecție STEREO 1970


UAT SARULEȘTI

Schema de racordare a planșelor

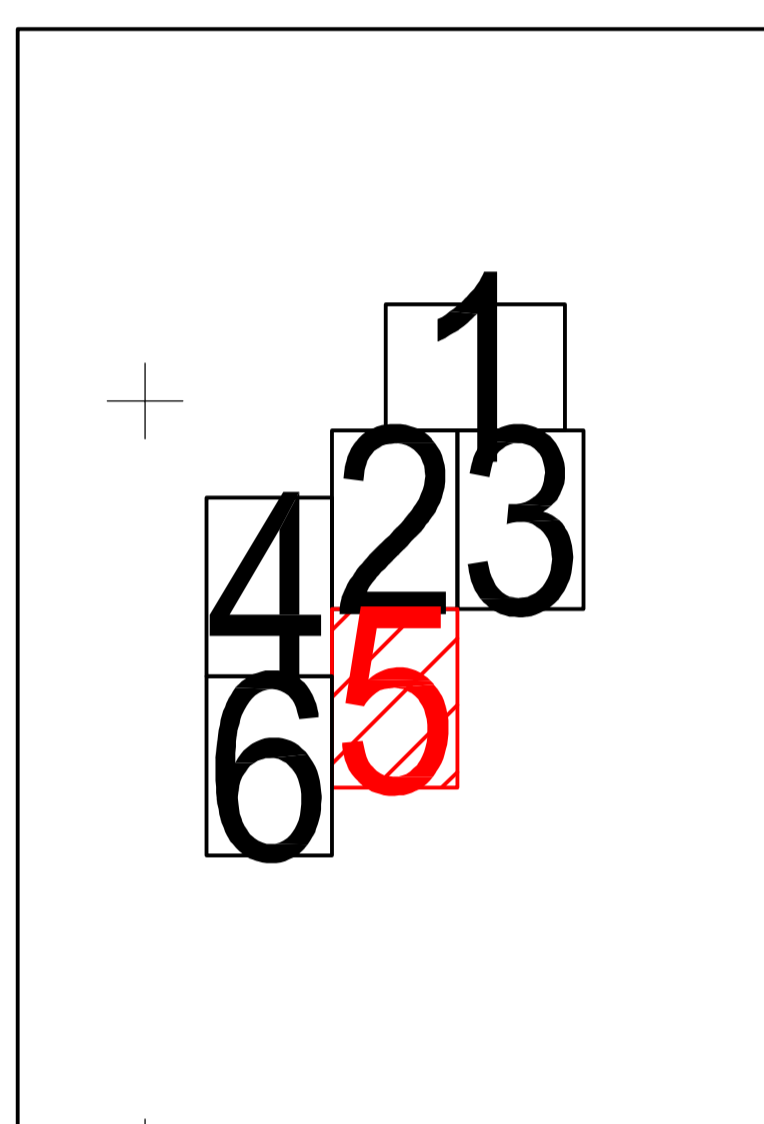

< Spre publicare >

Schiță cu dispunerea sectorului:

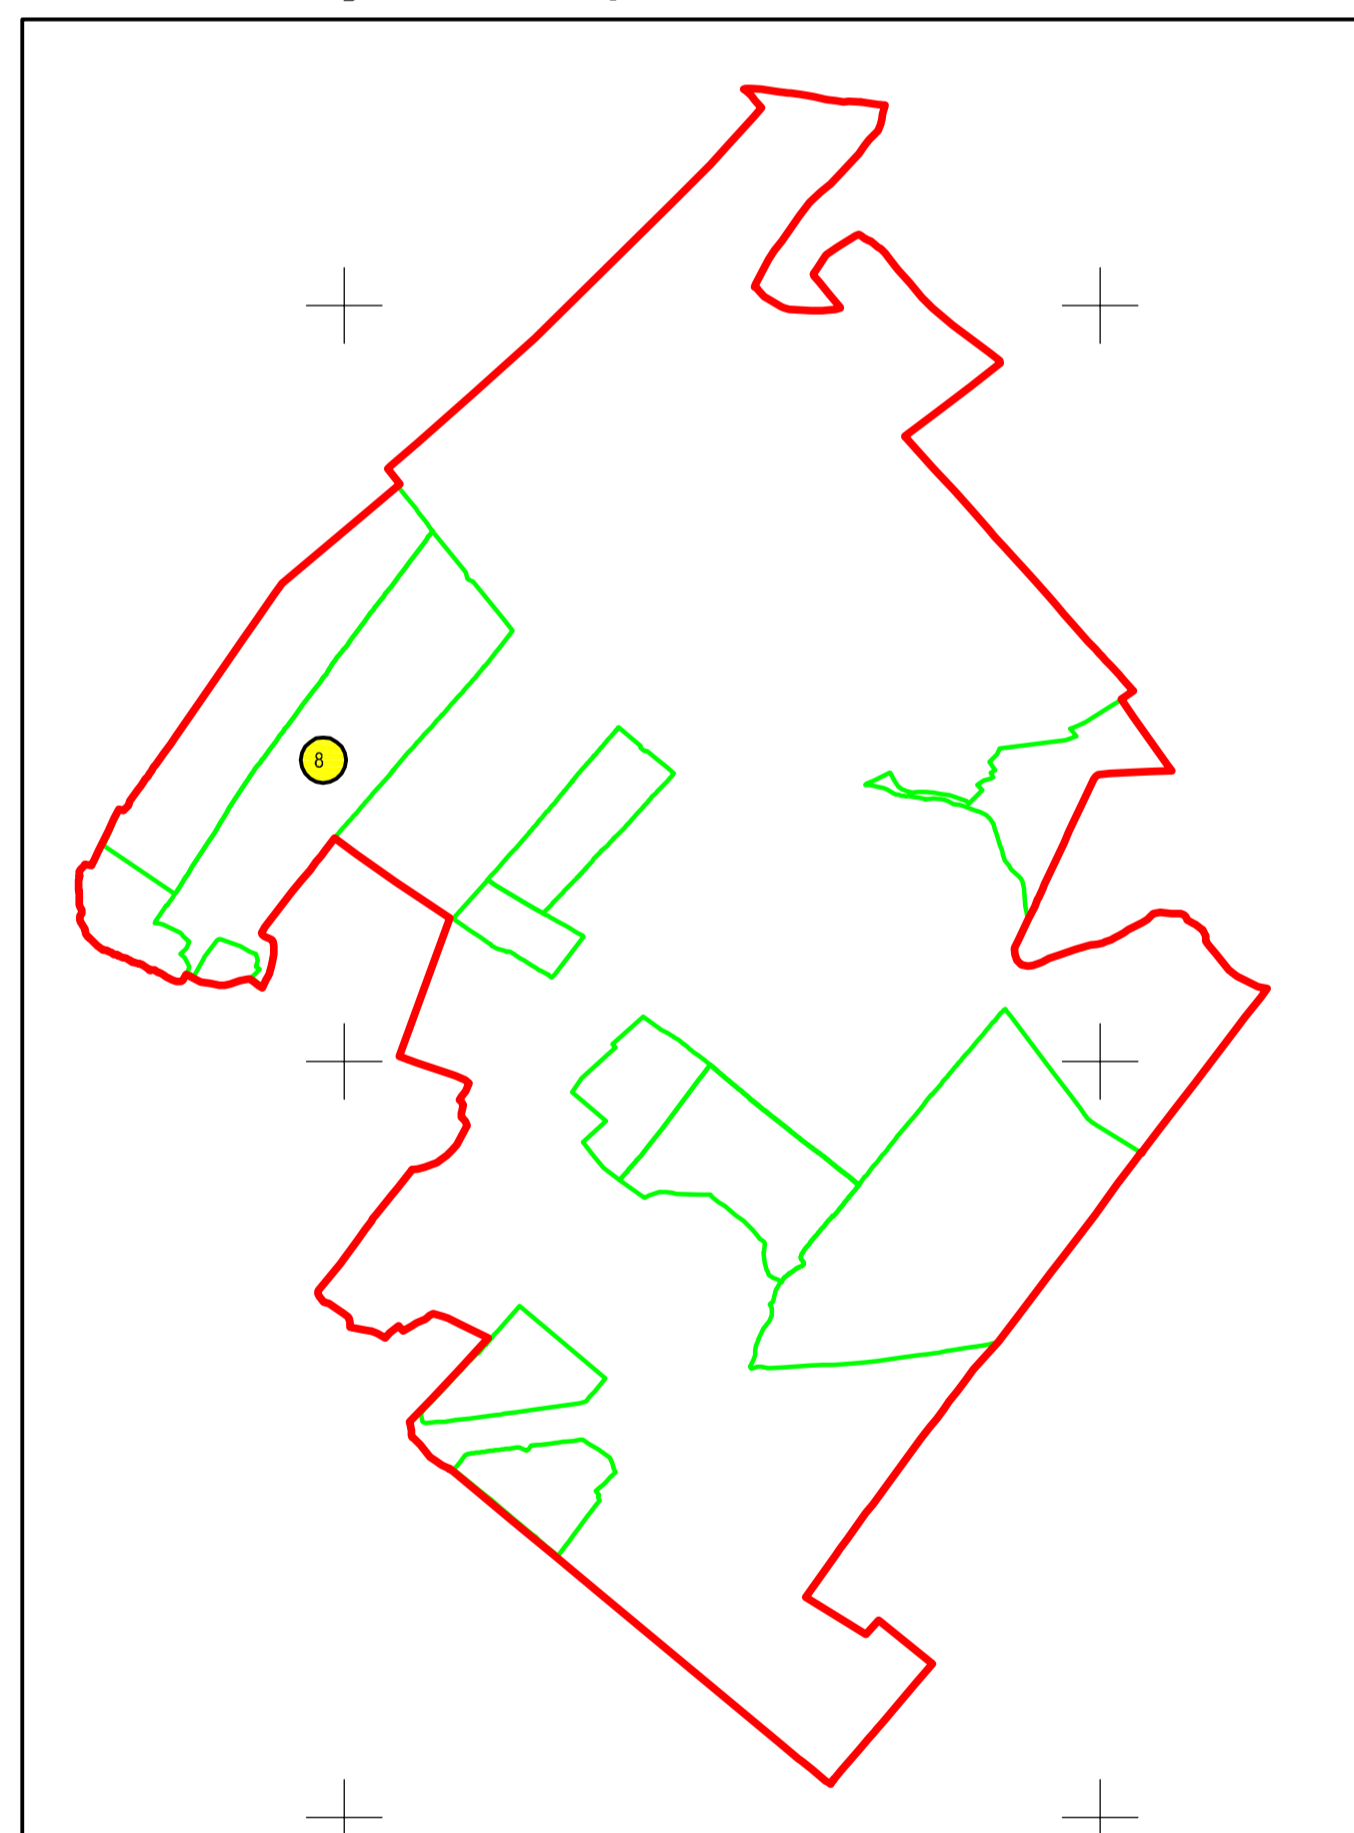

Legendă:

	Limită sector cadastral
	Număr sector cadastral
	Limită imobil
11186	ID imobil
	Limită UAT
	Limită construcții