

PLAN CADASTRAL

Comuna Săndulești, jud. Cluj

Sector cadastral nr. 19

Scara 1:1000


Sistem de proiecție: Stereografic 1970

Planșa nr. 1/1

spre publicare



Schema dispunerii sectoarelor cadastrale

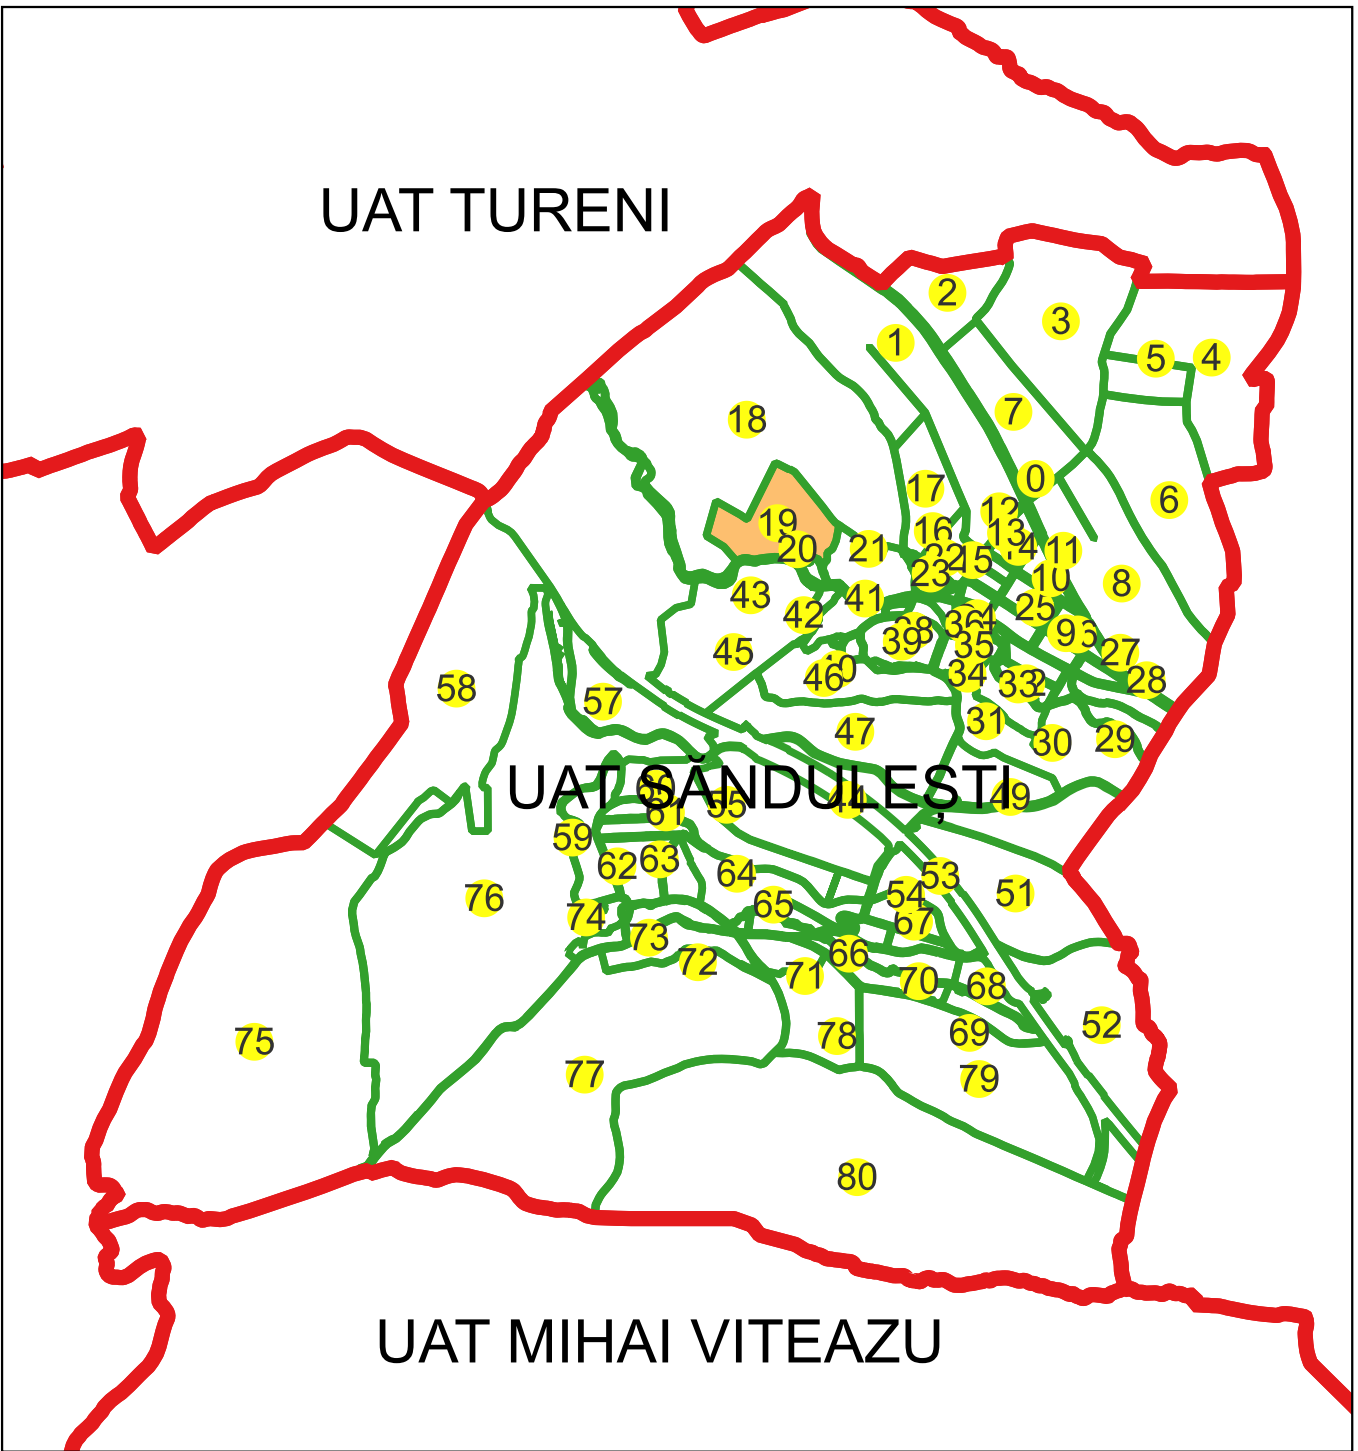

SĂNDULEȘTI

12

Copăcenii

Tarla i37

C1

723

12A

LIMITĂ UAT

DENUMIRE UAT

LIMITĂ SECTOR

NUMĂR SECTOR CADASTRAL

LIMITĂ INTRAVILAN

DENUMIRE INTRAVILAN

LIMITĂ TARLA

NUMĂR TARLA

LIMITĂ CONSTRUCȚII

NUMĂR CORP

LIMITĂ IMOBIL

ID IMOBIL

NUMĂR POSTAL

Semnat electronic de către Ing.

Mihai-Alexandru Hruza conform

Împuternicirii nr. 117/13.07.2022

Data 21.09.2024