

PLAN CADASTRAL

Comuna Săndulești, jud. Cluj, sat Copăcenii

Sector cadastral nr. 27

Scara 1:1000


Sistem de proiecție: Stereografic 1970

Planșa nr. 1/1

spre publicare



Schema dispoziției sectoarelor cadastrale

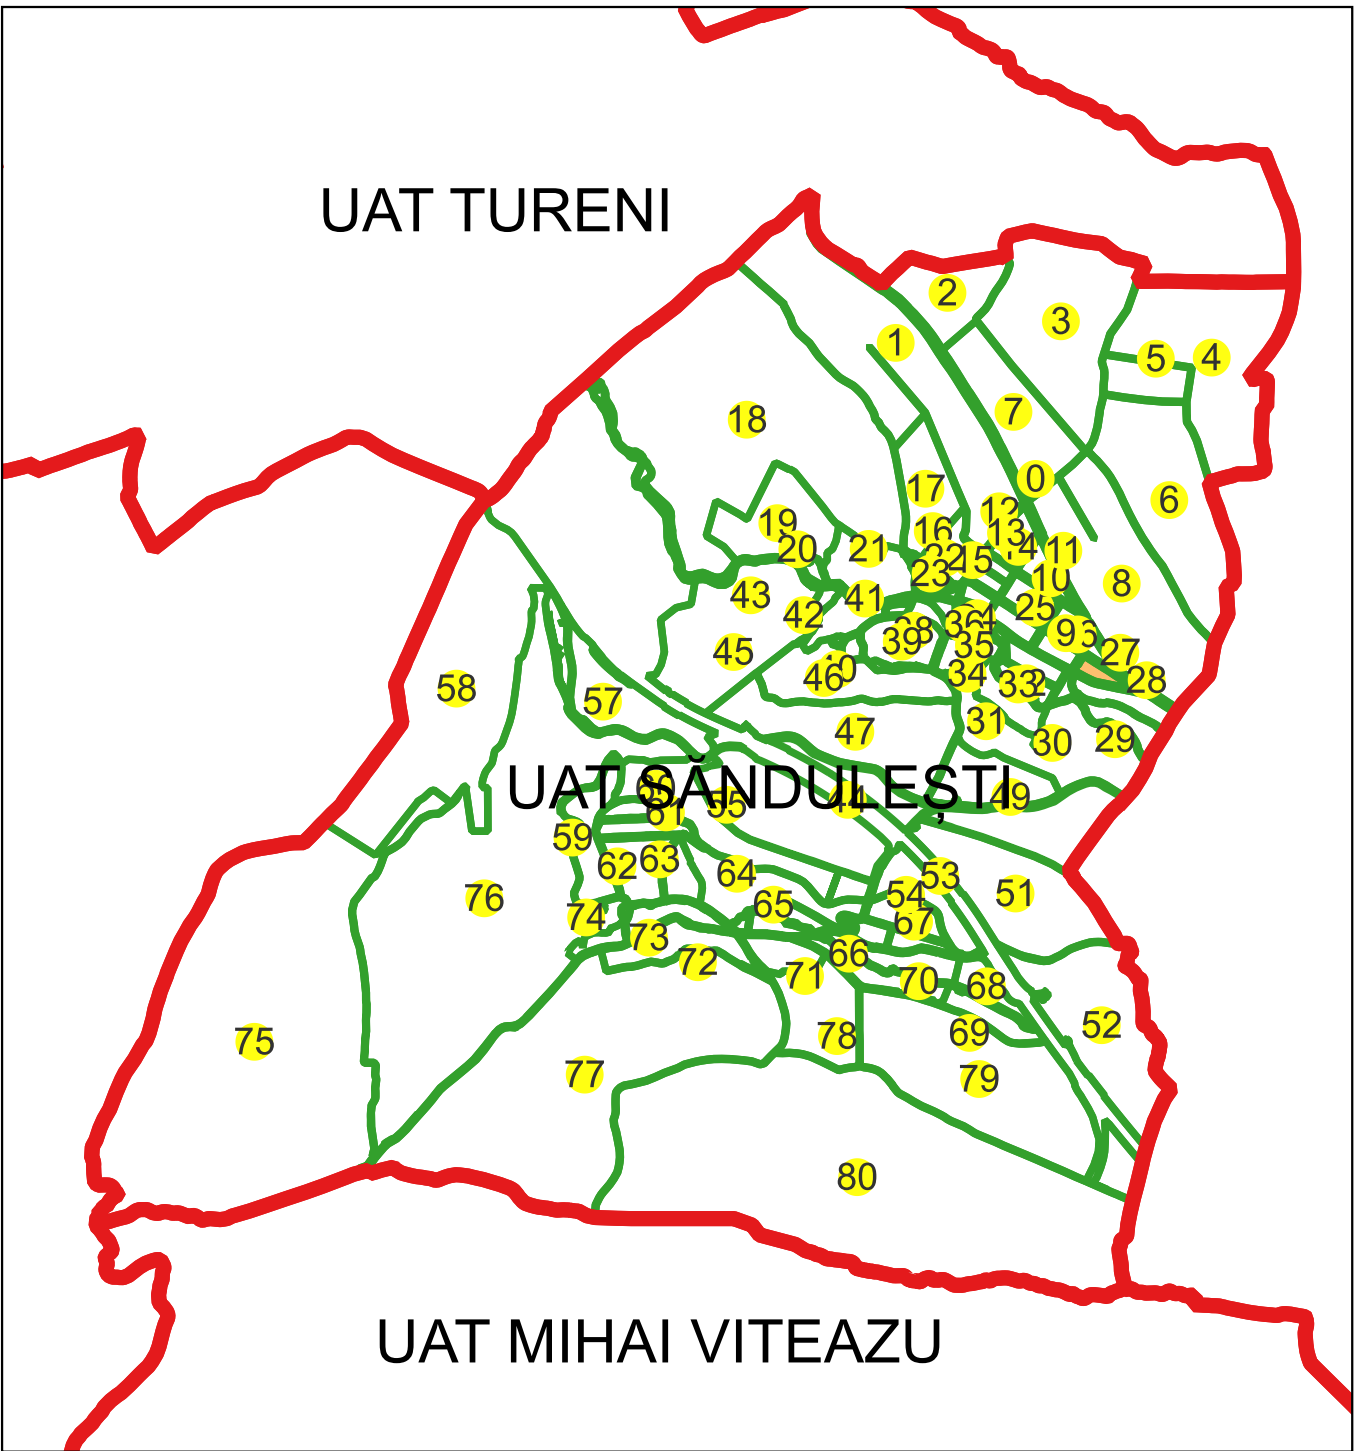

Legenda	
SĂNDULEȘTI	LIMITĂ UAT
Copăcenii	DENUMIRE UAT
Tarla i37	LIMITĂ SECTOR
C1	NUMĂR SECTOR CADASTRAL
723	LIMITĂ INTRAVILAN
12A	DENUMIRE INTRAVILAN
	LIMITĂ TARLA
	NUMĂR TARLA
	LIMITĂ CONSTRUCȚII
	NUMĂR CORP
	LIMITĂ IMOBIL
	ID IMOBIL
	NUMĂR POSTAL

Semnat electronic de către Ing.
Mihai-Alexandru Hruza conform
împuternicirii nr. 117/13.07.2022

Data 21.09.2024