

PLAN CADASTRAL

Comuna Săndulești, jud. Cluj, sat Copăcenii


Sector cadastral nr. 28

Scara 1:1000


Sistem de proiecție: Stereografic 1970

Planșa nr. 1/1

spre publicare

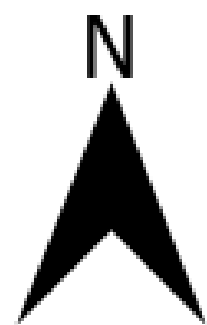

Schema disunerii sectoarelor cadastrale

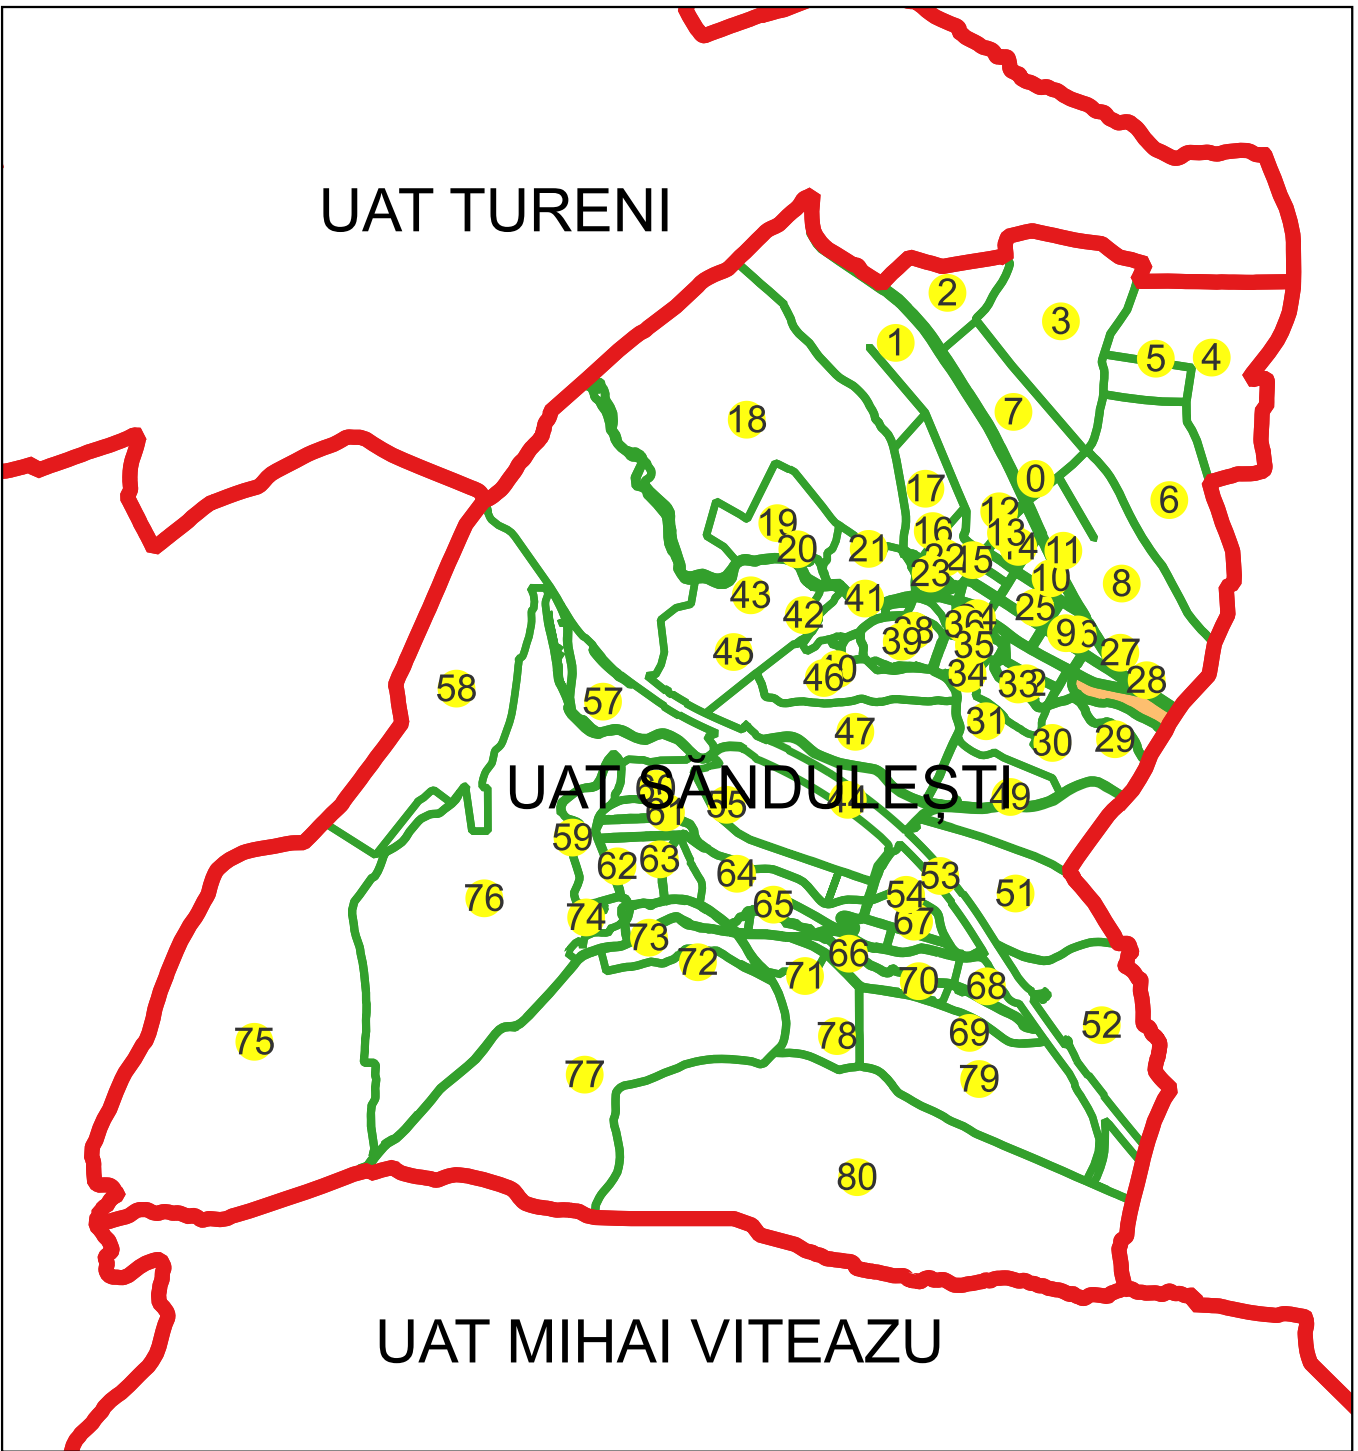

UAT TURDA

Copăcenii

UAT SĂNDULEȘTI

Tarla i59

10

Tarla 8

6

Tarla i62

9

Tarla i68

26

Tarla i64

Tarla 9

8

Tarla i65

27

Tarla i89

Tarla i91

28

Tarla i88/2

33

Tarla i88/3

32

Tarla 24

31

Tarla 10

30

Copăcenii

Legenda

	LIMITĂ UAT
SĂNDULEȘTI	DENUMIRE UAT
	LIMITĂ SECTOR
12	NUMĂR SECTOR CADASTRAL
	LIMITĂ INTRAVILAN
Copăcenii	DENUMIRE INTRAVILAN
	LIMITĂ TARLA
Tarla i37	NUMĂR TARLA
C1	NUMĂR CORP
723	LIMITĂ IMOBIL
12A	ID IMOBIL
	NUMĂR POSTAL

Semnat electronic de către Ing.
Mihai-Alexandru Hruza conform
împunătorului nr. 117/13.07.2022

Data 21.09.2024