

PLAN CADASTRAL

Comuna Săndulești, jud. Cluj, sat Copăcenii

Sector cadastral nr. 41

Scara 1:1000


Sistem de proiecție: Stereografic 1970

Planșa nr. 1/1

spre publicare



Schema disunerii sectoarelor cadastrale

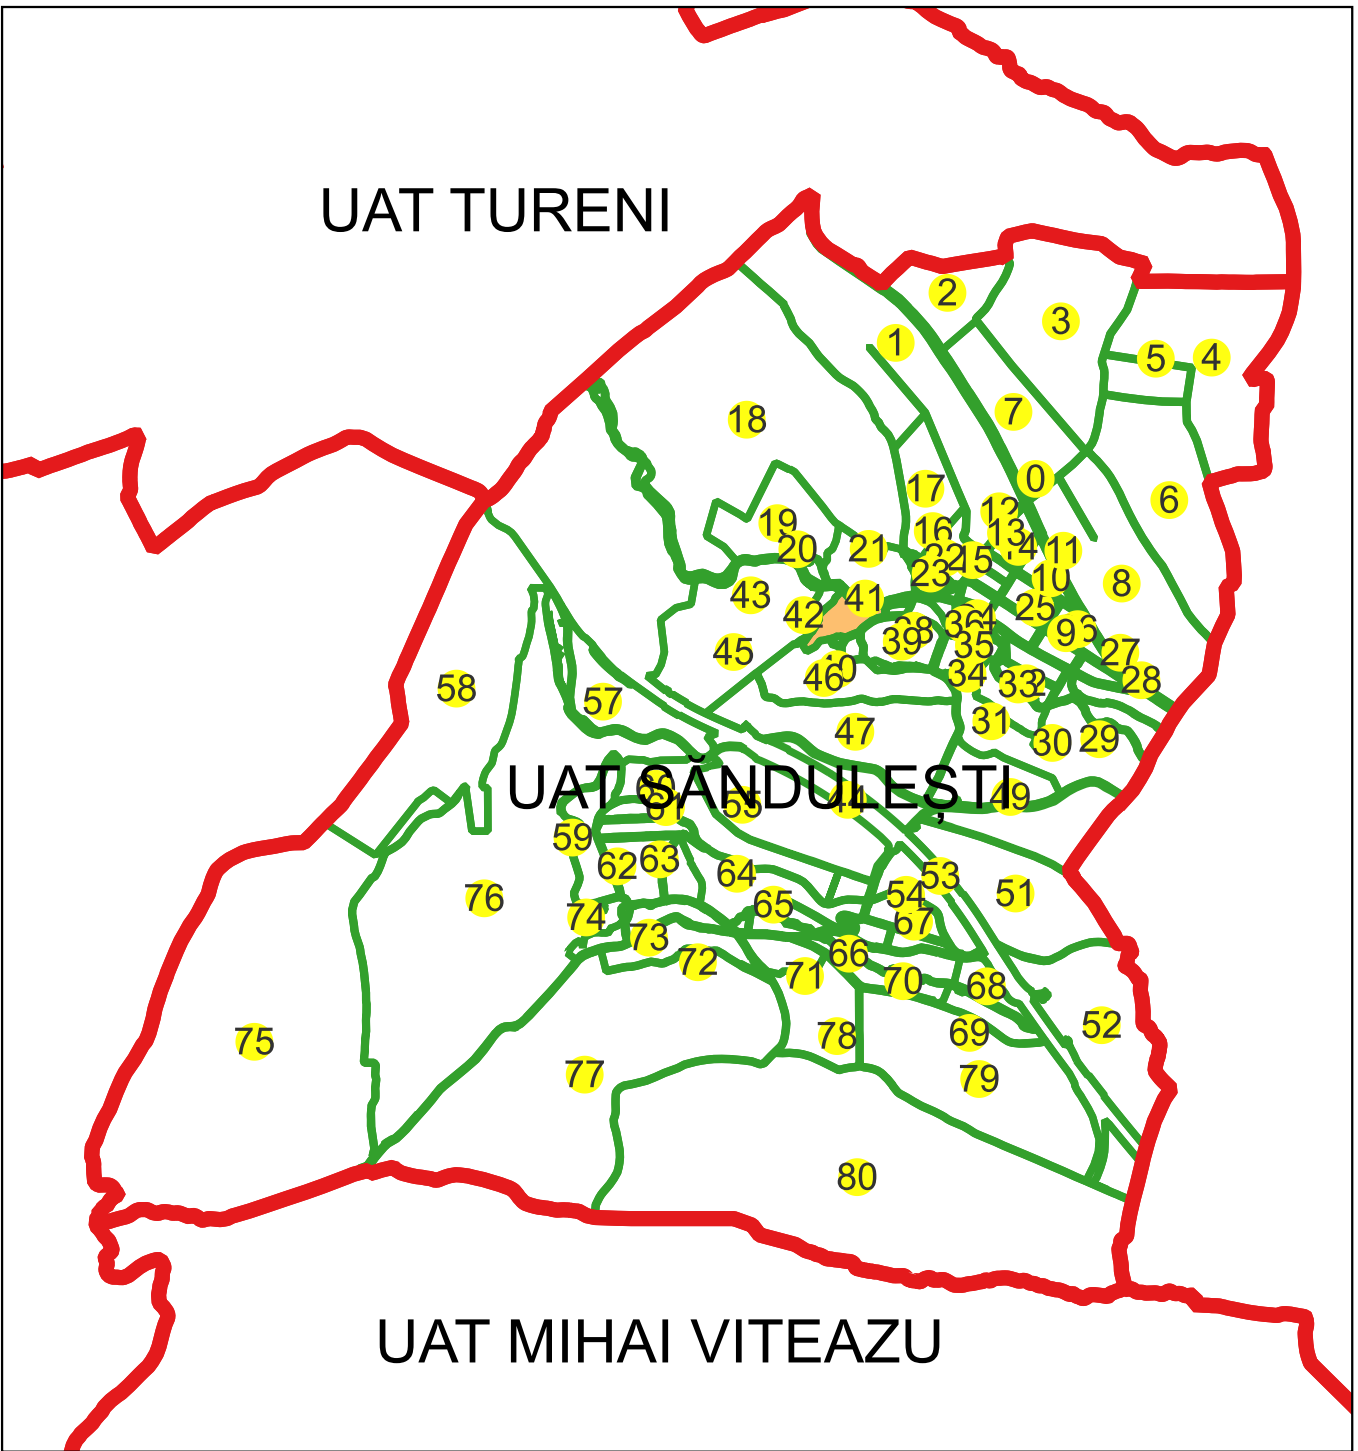

Legenda

	LIMITĂ UAT
SĂNDULEȘTI	DENUMIRE UAT
	LIMITĂ SECTOR
42	NUMĂR SECTOR CADASTRAL
	LIMITĂ INTRAVILAN
Copăcenii	DENUMIRE INTRAVILAN
	LIMITĂ TARLA
Tarla i37	NUMĂR TARLA
C1	NUMĂR CORP
723	LIMITĂ IMOBIL
12A	ID IMOBIL
	NUMĂR POSTAL

Semnat electronic de către Ing.
Mihai-Alexandru Hruza conform
împuternicirii nr. 117/13.07.2022

Data 21.09.2024