

PLAN CADASTRAL

Comuna Săndulești, jud. Cluj, sat Copăcenii


Sector cadastral nr. 43

Scara 1:1000


Sistem de proiecție: Stereografic 1970

Planșa nr. 1/1

spre publicare

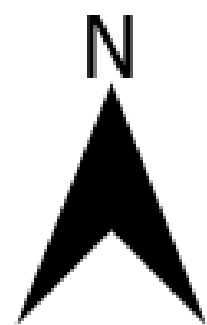

Schema dispunerii sectoarelor cadastrale

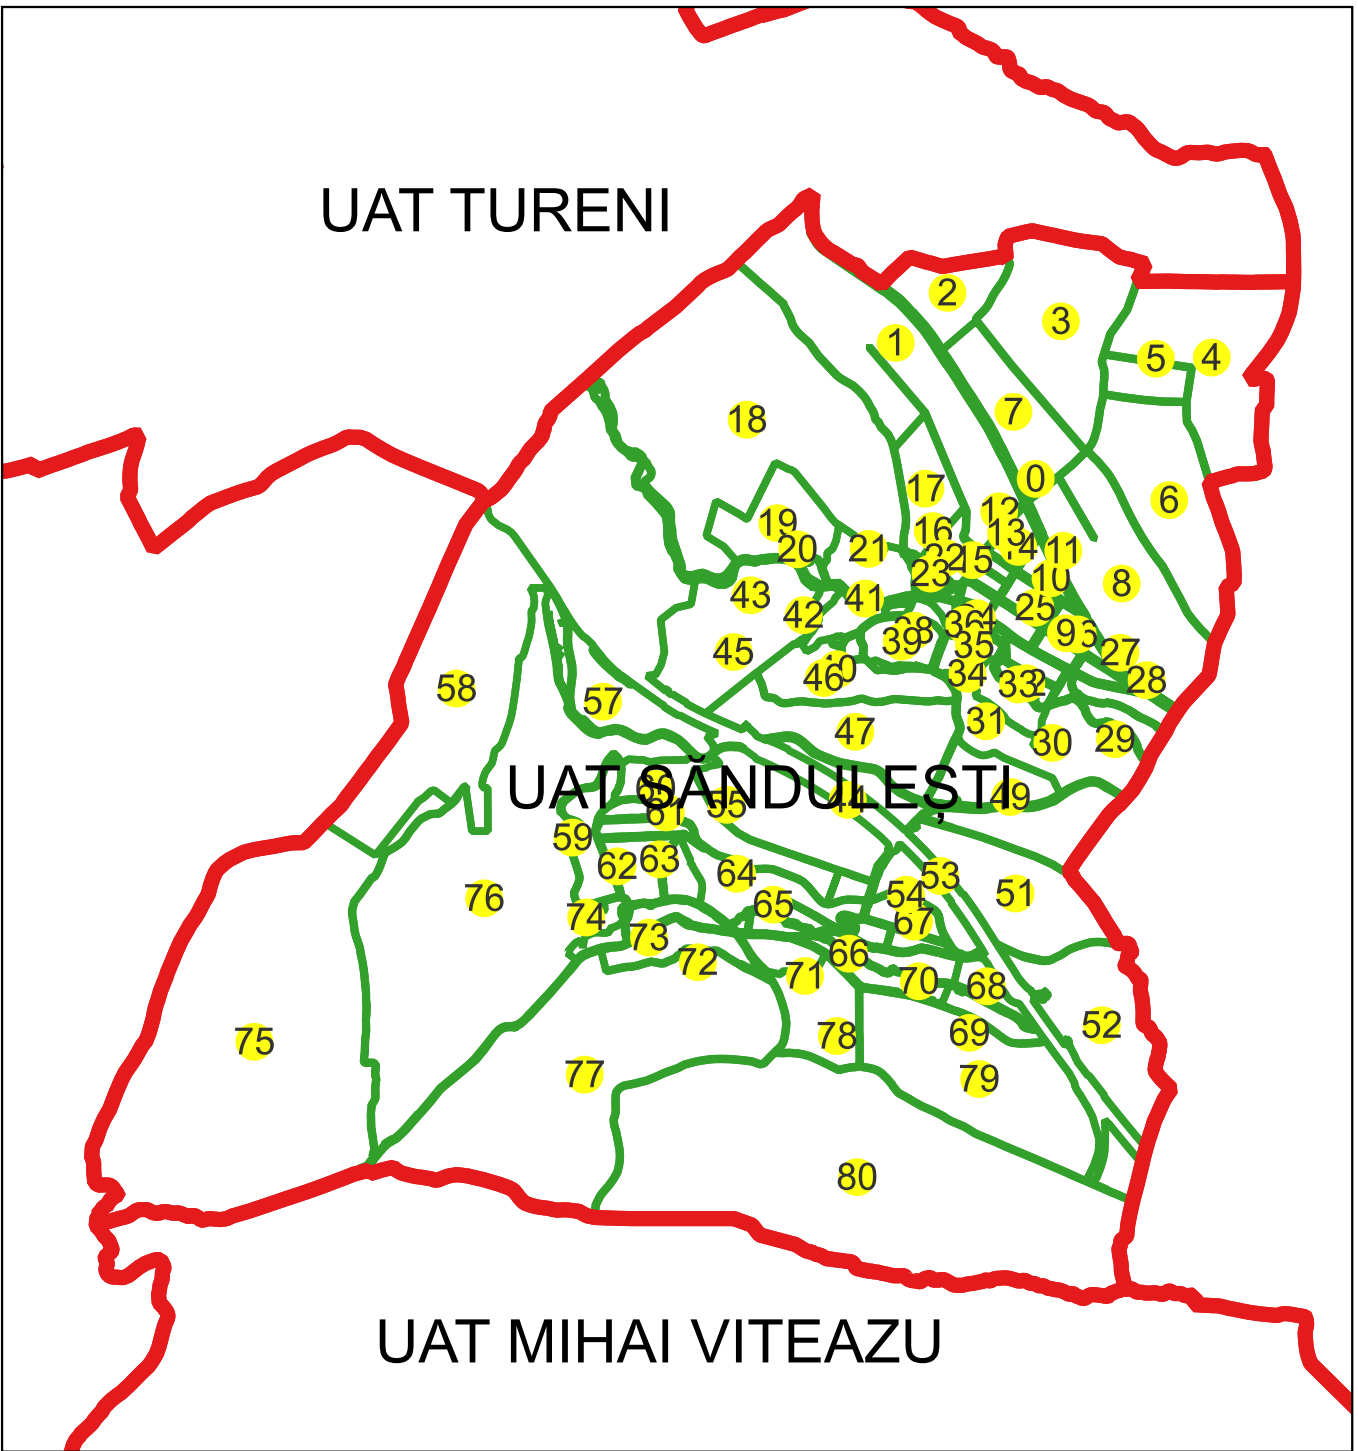

Legenda

|                       |                        |
|-----------------------|------------------------|
| <div></div>           | LIMITĂ UAT             |
| <div>SĂNDULEȘTI</div> | DENUMIRE UAT           |
| <div></div>           | LIMITĂ SECTOR          |
| <div>43</div>         | NUMĂR SECTOR CADASTRAL |
| <div></div>           | LIMITĂ INTRAVILAN      |
| <div>Copăcenii</div>  | DENUMIRE INTRAVILAN    |
| <div></div>           | LIMITĂ TARLA           |
| <div>Tarla i37</div>  | NUMĂR TARLA            |
| <div></div>           | LIMITĂ CONSTRUCȚII     |
| <div>C1</div>         | NUMĂR CORP             |
| <div>723</div>        | LIMITĂ IMOBIL          |
| <div>12A</div>        | ID IMOBIL              |
|                       | NUMĂR POSTAL           |

Semnat electronic de către Ing.  
Mihai-Alexandru Hruza conform  
Împuternicirii nr. 117/13.07.2022

Data 21.09.2024