

PLAN CADASTRAL

Comuna Săndulești, jud. Cluj, sat Săndulești

Sector cadastral nr. 55

Scara 1:1000


Sistem de proiecție: Stereografic 1970

Planșa nr. 1/2


spre publicare



Schema disunerii sectoarelor cadastrale

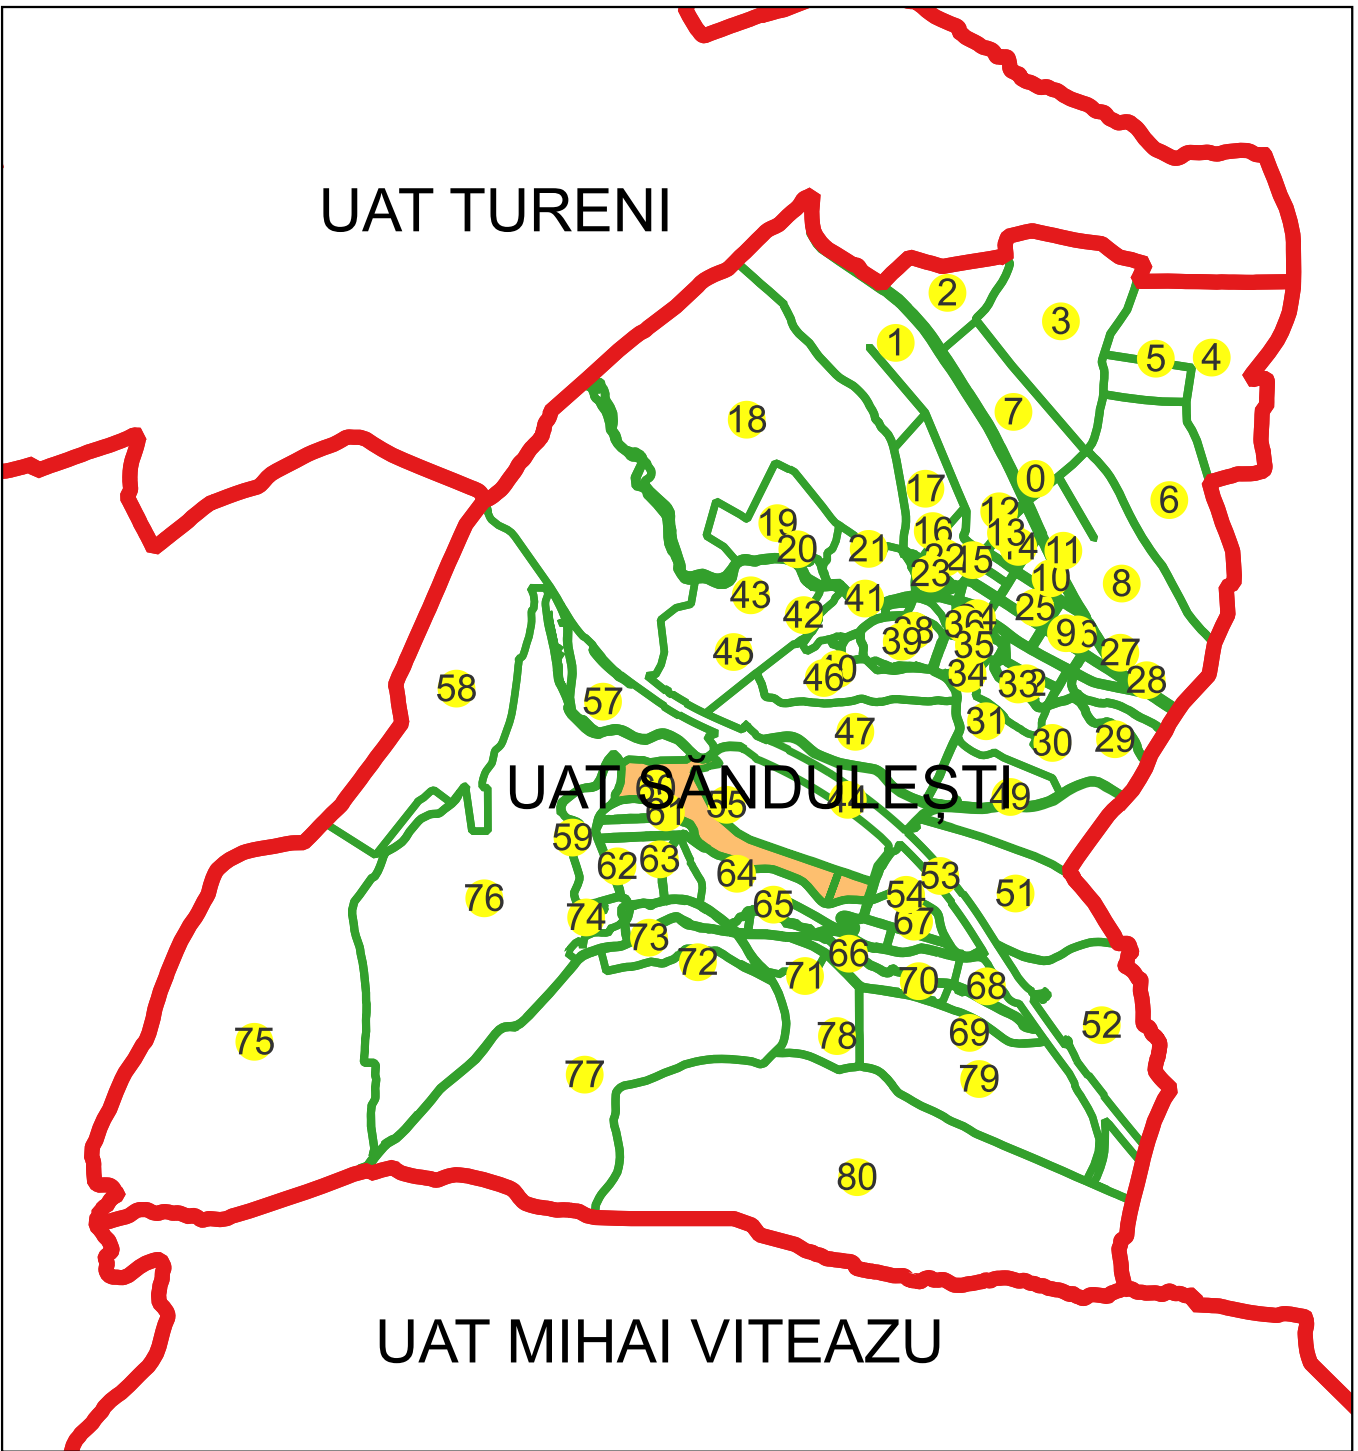

Schema disunerii planșelor

 

Legenda

	LIMITĂ UAT
SÂNDULEȘTI	DENUMIRE UAT
12	LIMITĂ SECTOR
Copăcenii	NUMĂR SECTOR CADASTRAL
Tarla i37	LIMITĂ INTRAVILAN
C1	DENUMIRE INTRAVILAN
723	LIMITĂ TARLA
12A	NUMĂR TARLA
	LIMITĂ CONSTRUCȚII
	NUMĂR CORP
	LIMITĂ IMOBIL
	ID IMOBIL
	NUMĂR POSTAL

Semnat electronic de către Ing.
Mihai-Alexandru Hruza conform
Împuternicirii nr. 117/13.07.2022

Data 21.09.2024

PLAN CADASTRAL

Comuna Săndulești, jud. Cluj, sat Săndulești

Sector cadastral nr. 55

Scara 1:1000


Sistem de proiecție: Stereografic 1970

Planșa nr. 2/2


spre publicare



Schema disunerii sectoarelor cadastrale

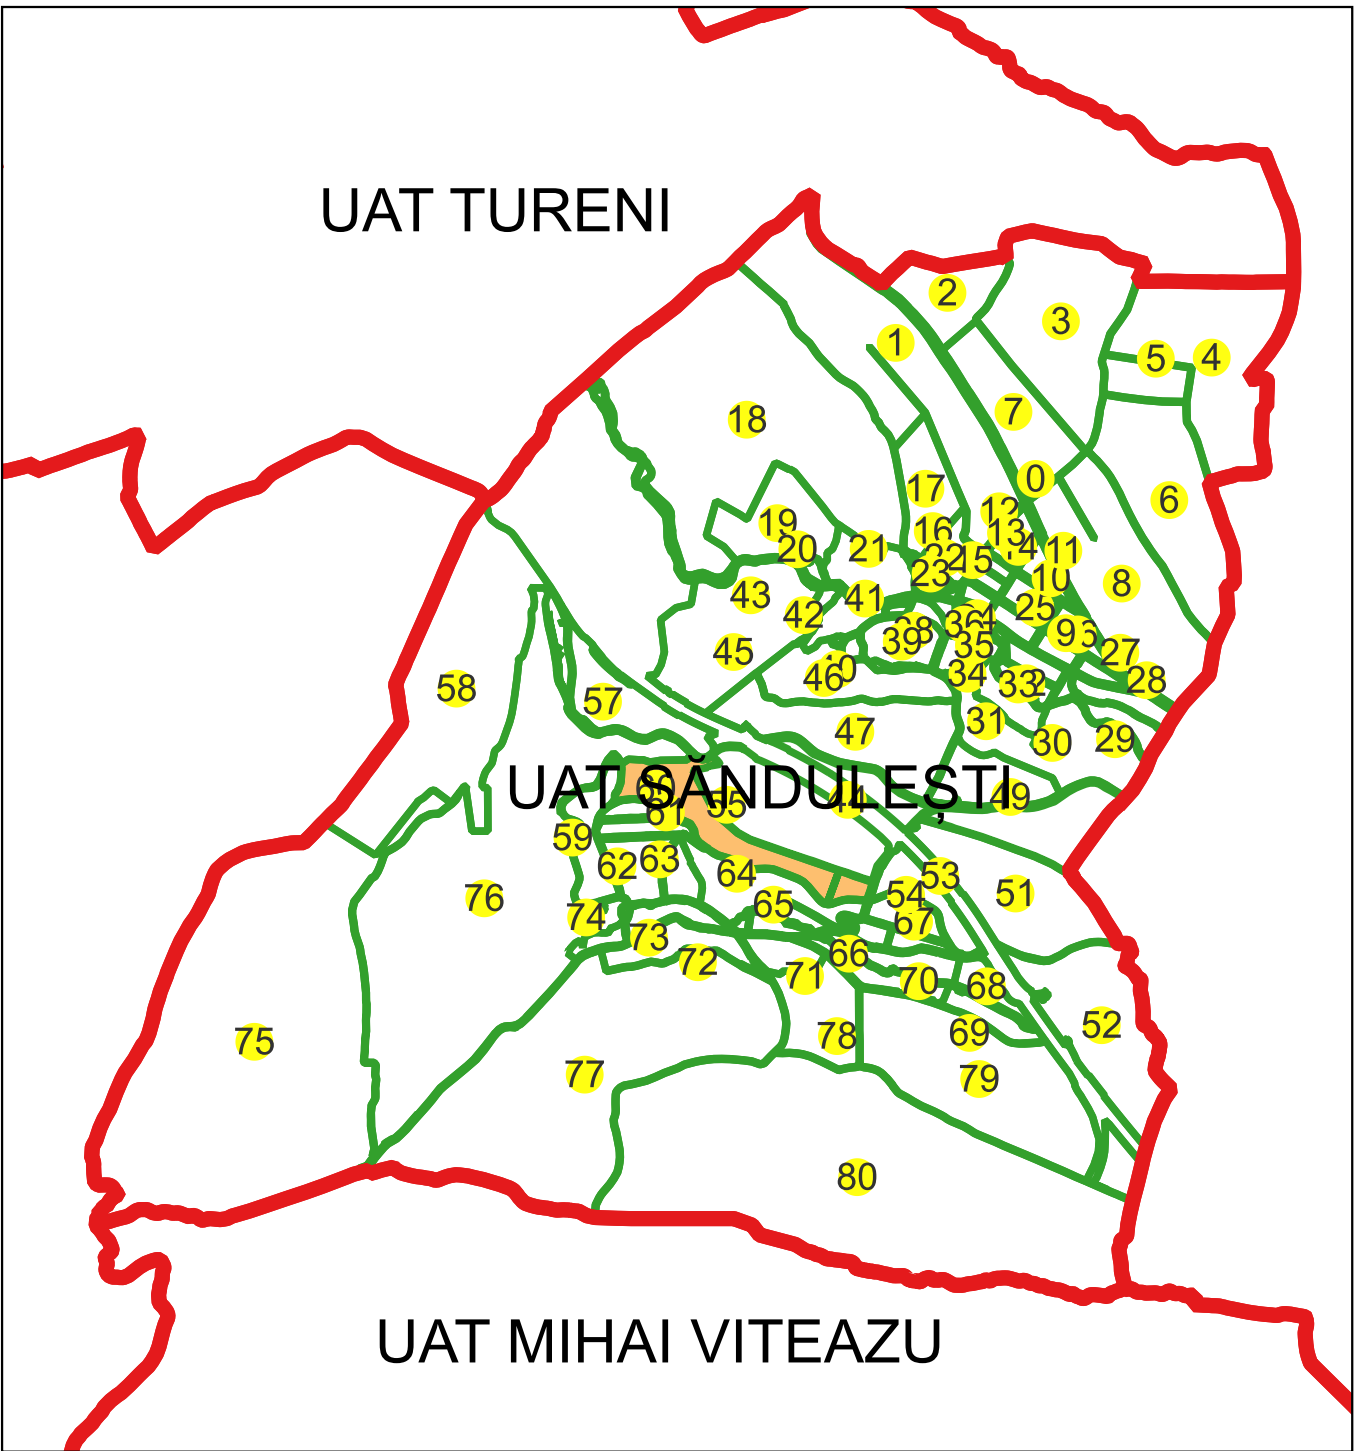

Schema disunerii planșelor

 

Legenda

SÂNDULEȘTI	LIMITĂ UAT
12	DENUMIRE UAT
Copăcenii	LIMITĂ SECTOR
Tarla i37	NUMĂR SECTOR CADASTRAL
C1	LIMITĂ INTRAVILAN
723	DENUMIRE INTRAVILAN
12A	LIMITĂ TARLA
	NUMĂR TARLA
	LIMITĂ CONSTRUCȚII
	NUMĂR CORP
	LIMITĂ IMOBIL
	ID IMOBIL
	NUMĂR POSTAL

Semnat electronic de către Ing.
Mihai-Alexandru Hruza conform
împunernicirii nr. 117/13.07.2022

Data 21.09.2024