

PLAN CADASTRAL

Comuna Săndulești, jud. Cluj

Sector cadastral nr. 57

Scara 1:1000


Sistem de proiecție: Stereografic 1970

Planșa nr. 1/2


spre publicare



Schema dispunerii sectoarelor cadastrale

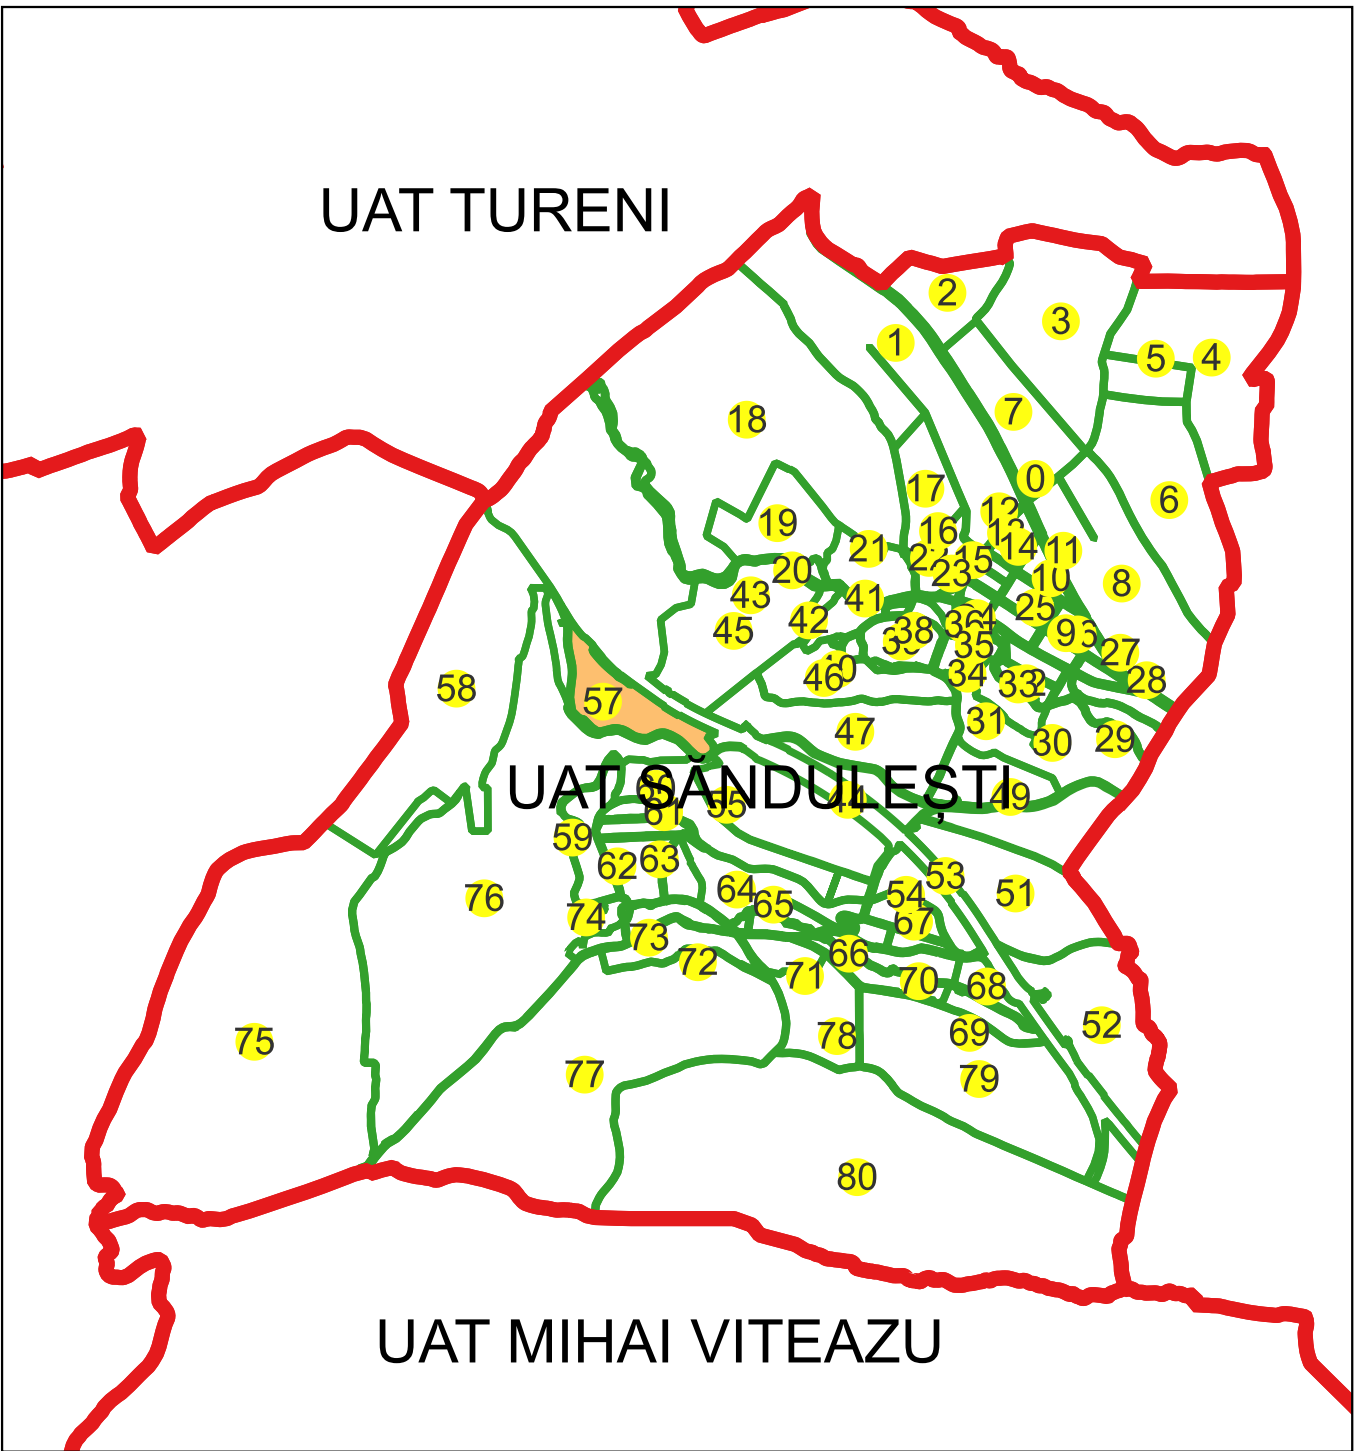

Schema dispunerii planșelor

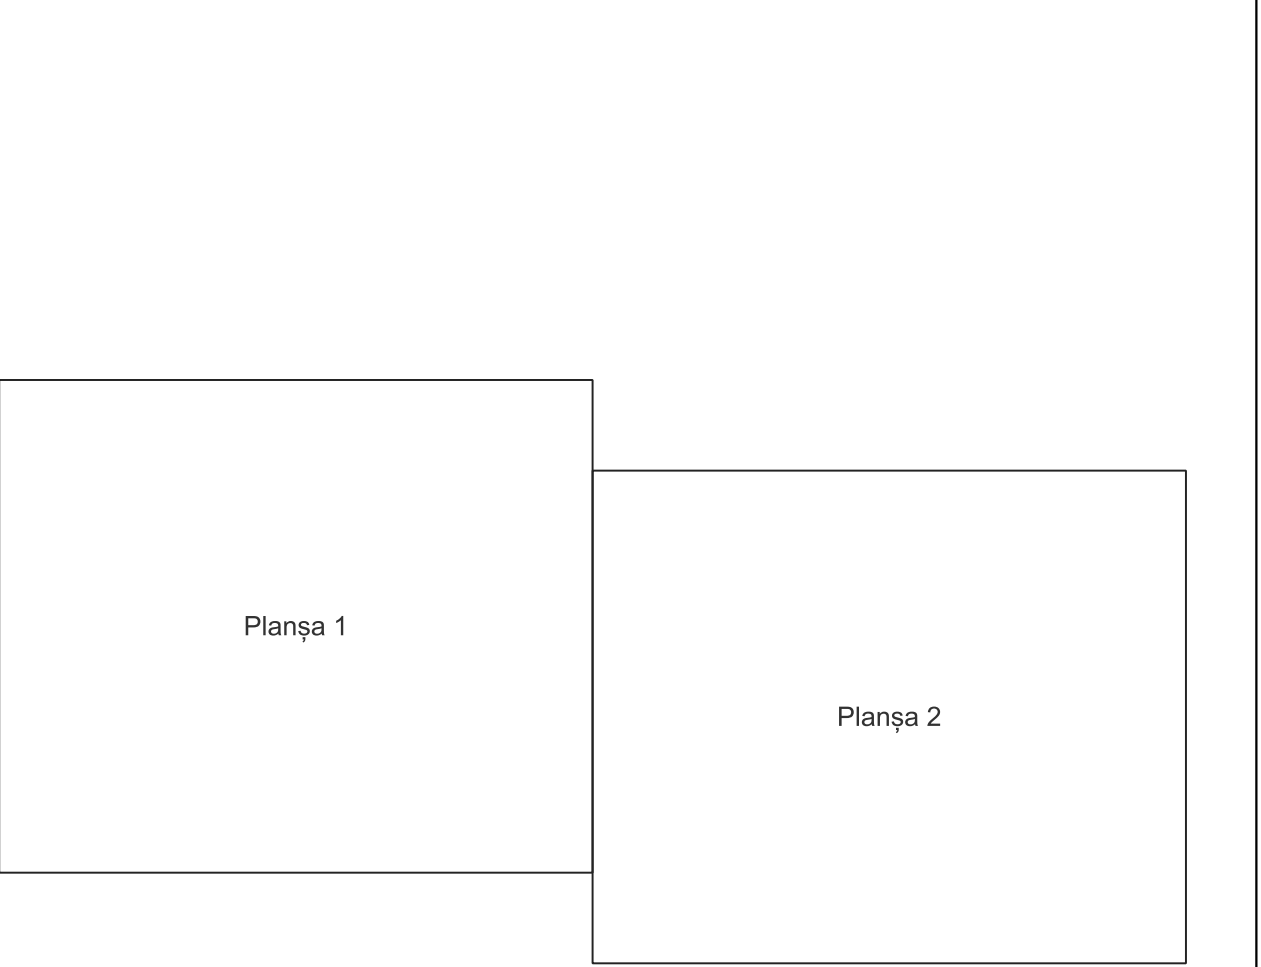

Legenda

SÂNDULEȘTI	LIMITĂ UAT
12	DENUMIRE UAT
Copăcenii	LIMITĂ SECTOR
Tarla i37	NUMĂR SECTOR CADASTRAL
C1	LIMITĂ INTRAVILAN
723	DENUMIRE INTRAVILAN
12A	LIMITĂ TARLA
	NUMĂR TARLA
	LIMITĂ CONSTRUCȚII
	NUMĂR CORP
	LIMITĂ IMOBIL
	ID IMOBIL
	NUMĂR POSTAL

Semnat electronic de către Ing.
Mihai-Alexandru Hruza conform
Împuternicirii nr. 117/13.07.2022

Data 21.09.2024

PLAN CADASTRAL

Comuna Săndulești, jud. Cluj

Sector cadastral nr. 57

Scara 1:1000


Sistem de proiecție: Stereografic 1970

Planșa nr. 2/2


spre publicare



Schema dispunerii sectoarelor cadastrale

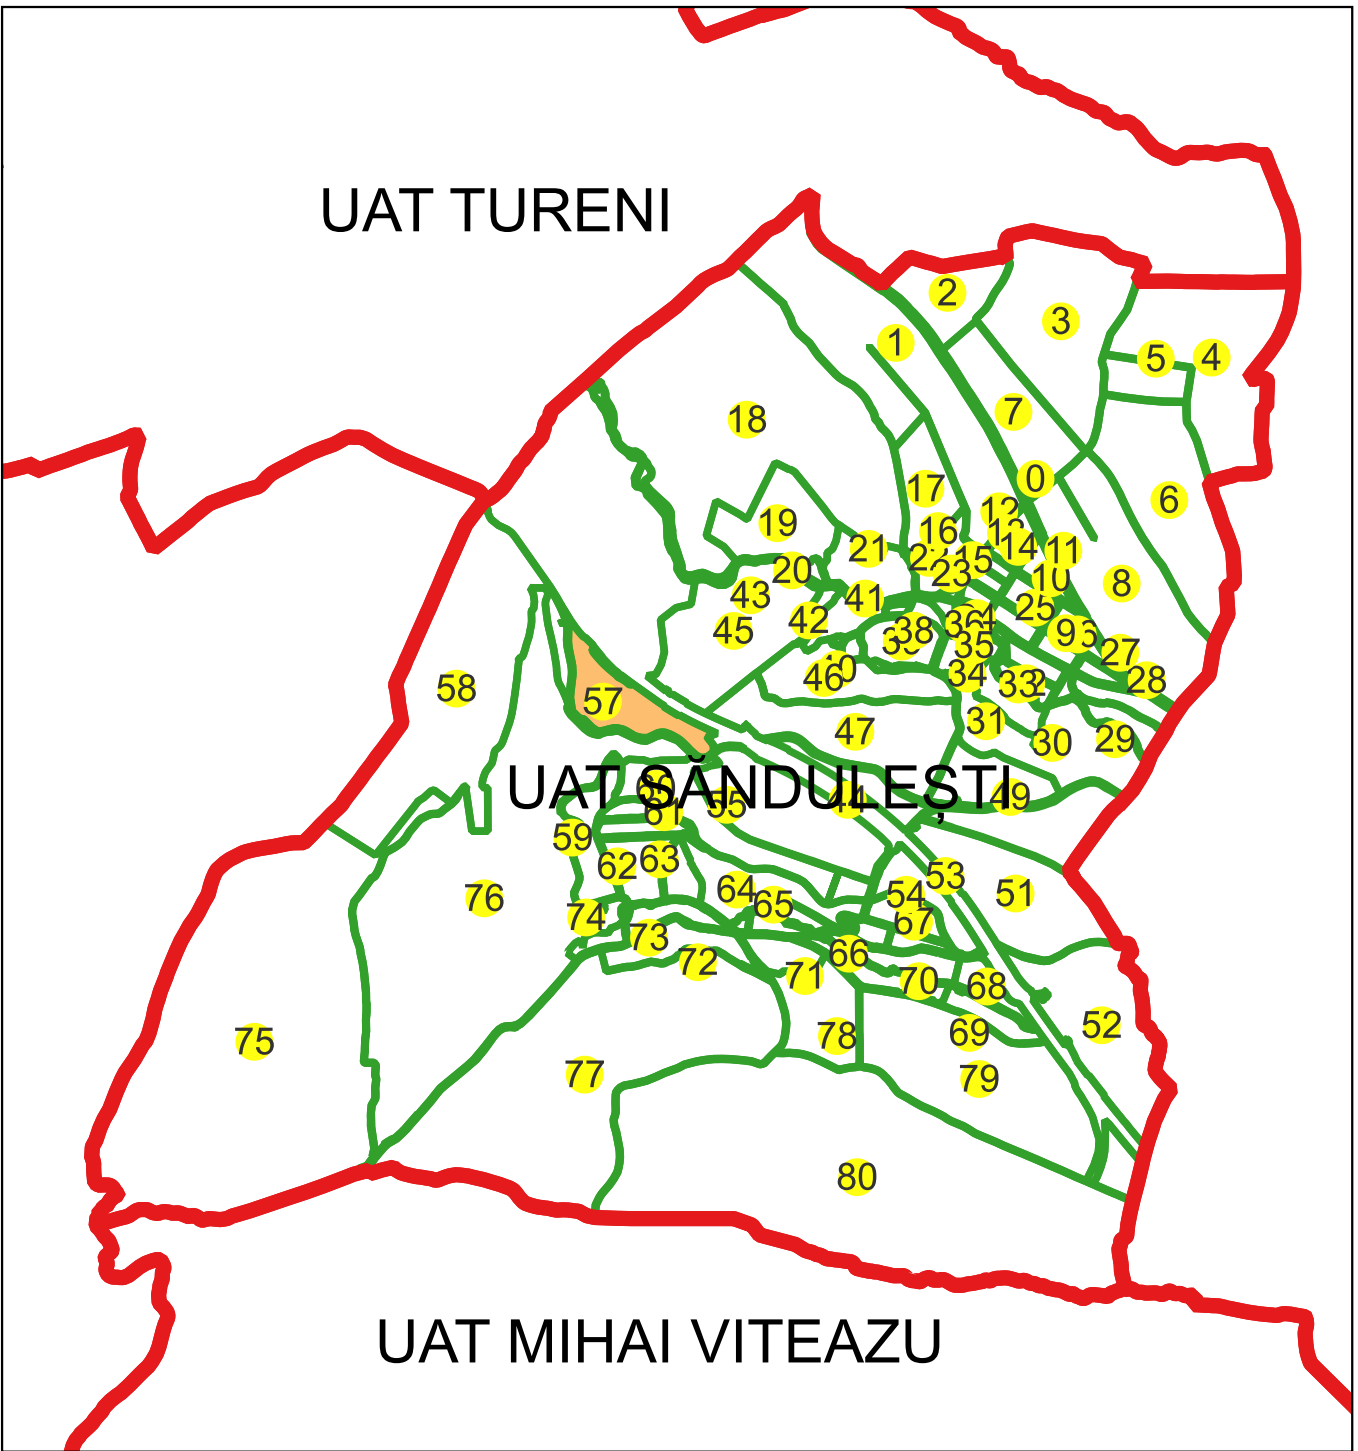

Schema dispunerii planșelor

 

Legenda

	LIMITĂ UAT
SÂNDULEȘTI	DENUMIRE UAT
	LIMITĂ SECTOR
57	NUMĂR SECTOR CADASTRAL
	LIMITĂ INTRAVILAN
Copăcenii	DENUMIRE INTRAVILAN
	LIMITĂ TARLA
Tarla i37	NUMĂR TARLA
	LIMITĂ CONSTRUCȚII
C1	NUMĂR CORP
	LIMITĂ IMOBIL
723	ID IMOBIL
12A	NUMĂR POSTAL

Semnat electronic de către Ing.
Mihai-Alexandru Hruza conform
împuternicirii nr. 117/13.07.2022

Data 21.09.2024