

PLAN CADASTRAL

Comuna Săndulești, jud. Cluj, sat Săndulești

Sector cadastral nr. 78

Scara 1:1000


Sistem de proiecție: Stereografic 1970

Planșa nr. 1/1

spre publicare



Schema dispunerii sectoarelor cadastrale

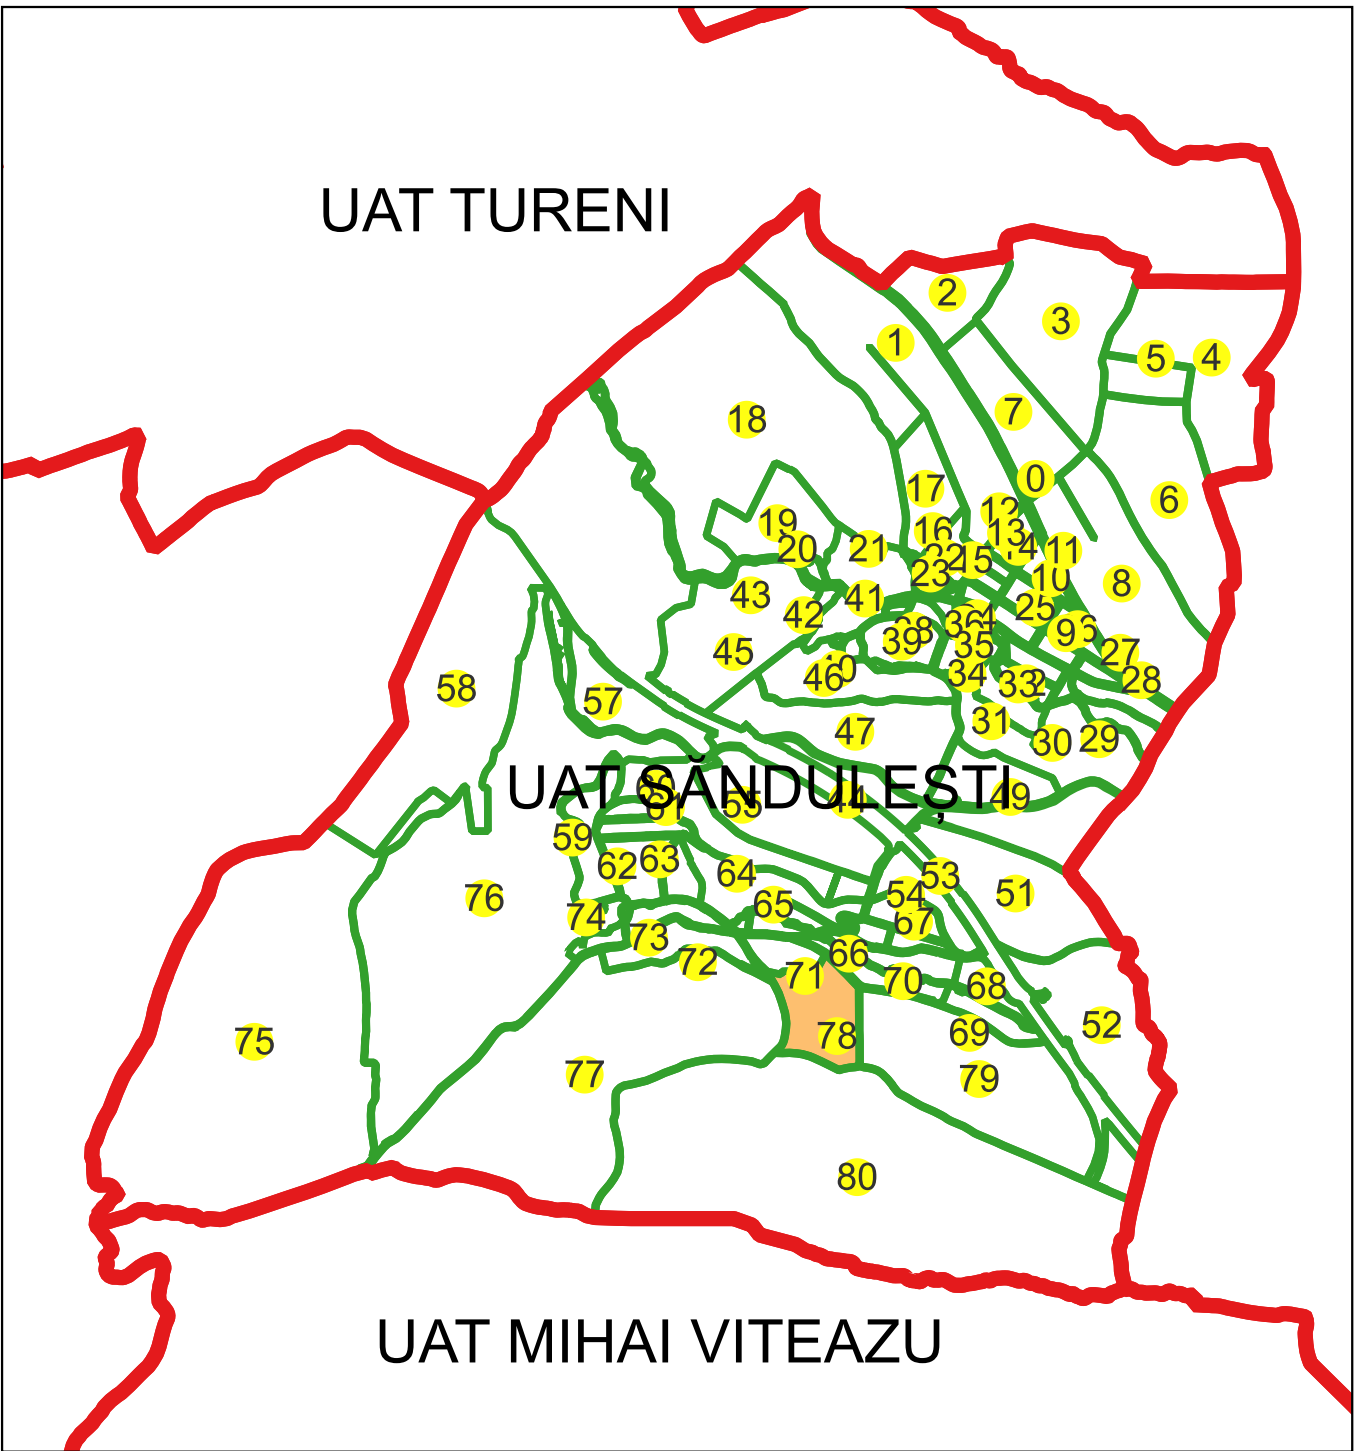

Legenda	
SĂNDULEȘTI	LIMITĂ UAT
12	DENUMIRE UAT
Copăcenii	LIMITĂ SECTOR
Tarla i37	NUMĂR SECTOR CADASTRAL
C1	LIMITĂ INTRAVILAN
723	DENUMIRE INTRAVILAN
12A	LIMITĂ TARLA
	NUMĂR TARLA
	LIMITĂ CONSTRUCȚII
	NUMĂR CORP
	LIMITĂ IMOBIL
	ID IMOBIL
	NUMĂR POSTAL

Semnat electronic de către Ing.
Mihai-Alexandru Hruza conform
împuternicirii nr. 117/13.07.2022

Data 21.09.2024