

PLAN CADASTRAL

Comuna Săndulești, jud. Cluj


Sector cadastral nr. 80

Scara 1:1000


Sistem de proiecție: Stereografic 1970

Planșa nr. 1/6


spre publicare

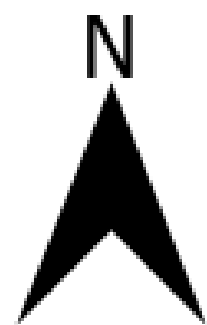

Schema dispunerii sectoarelor cadastrale

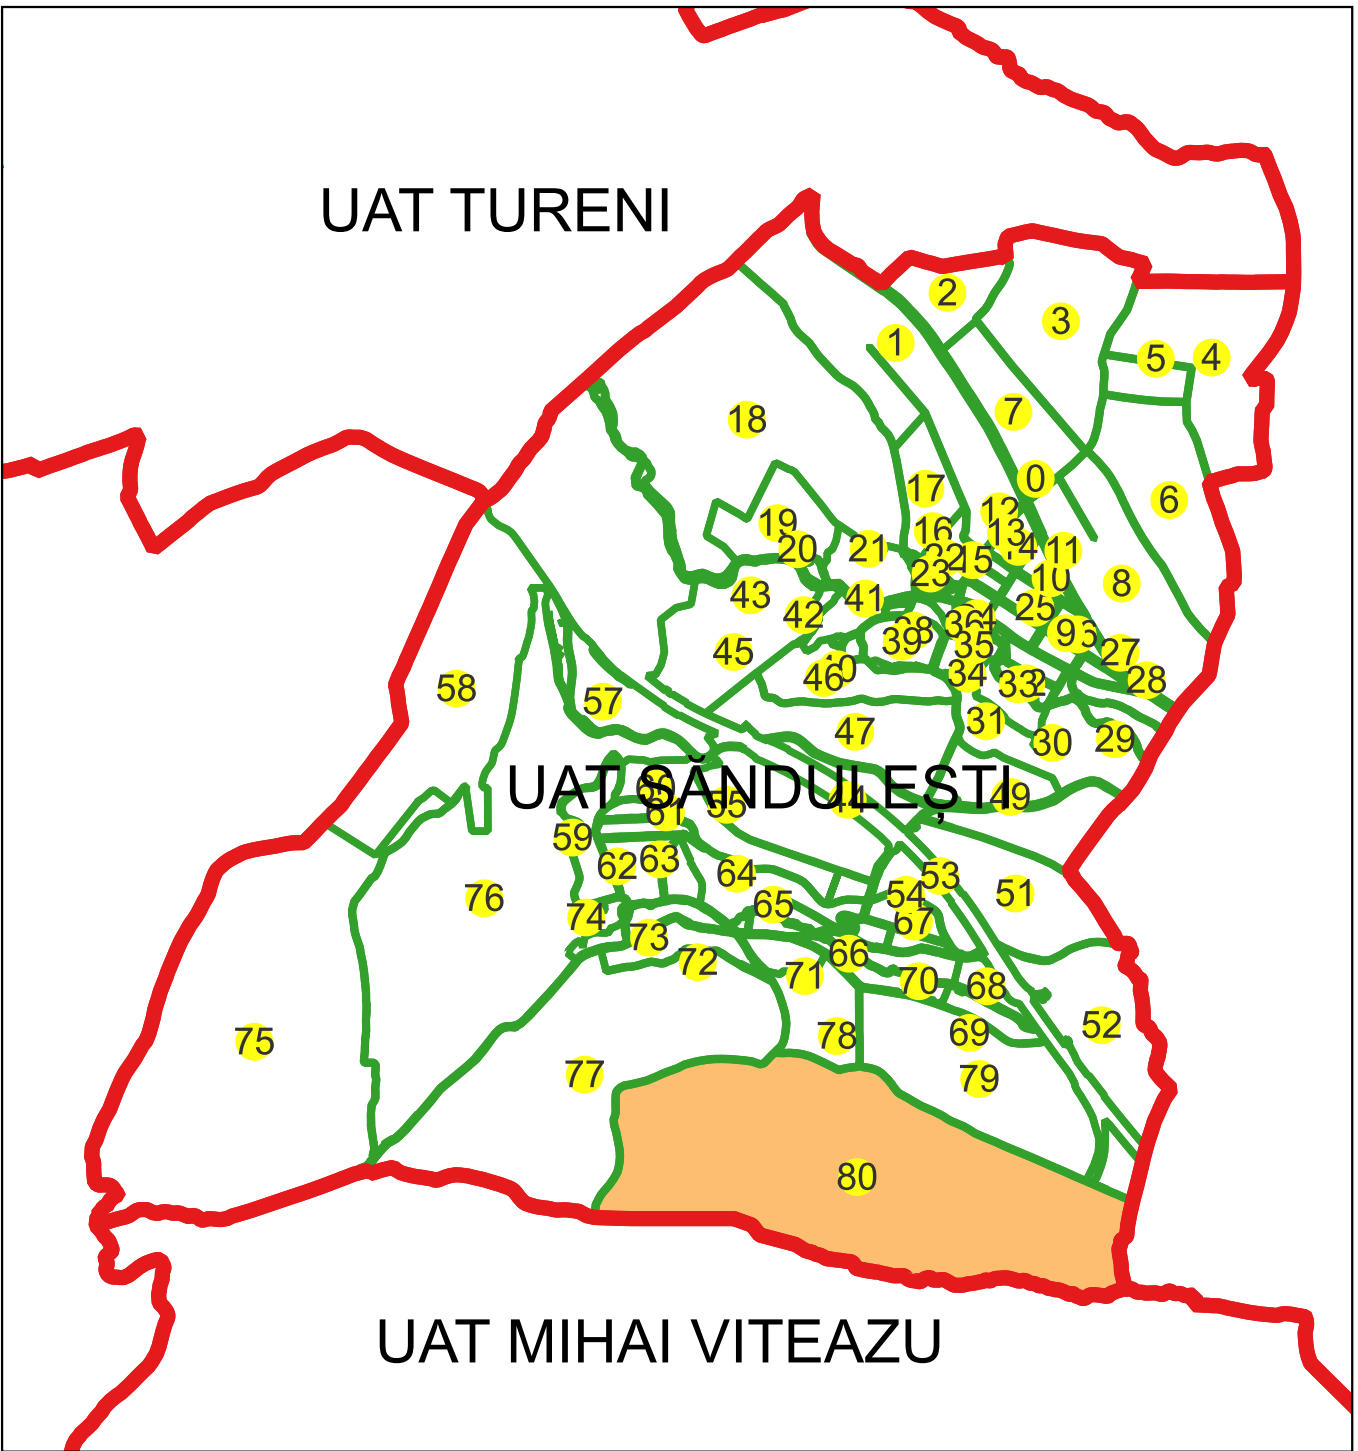

Schema dispunerii planșelor

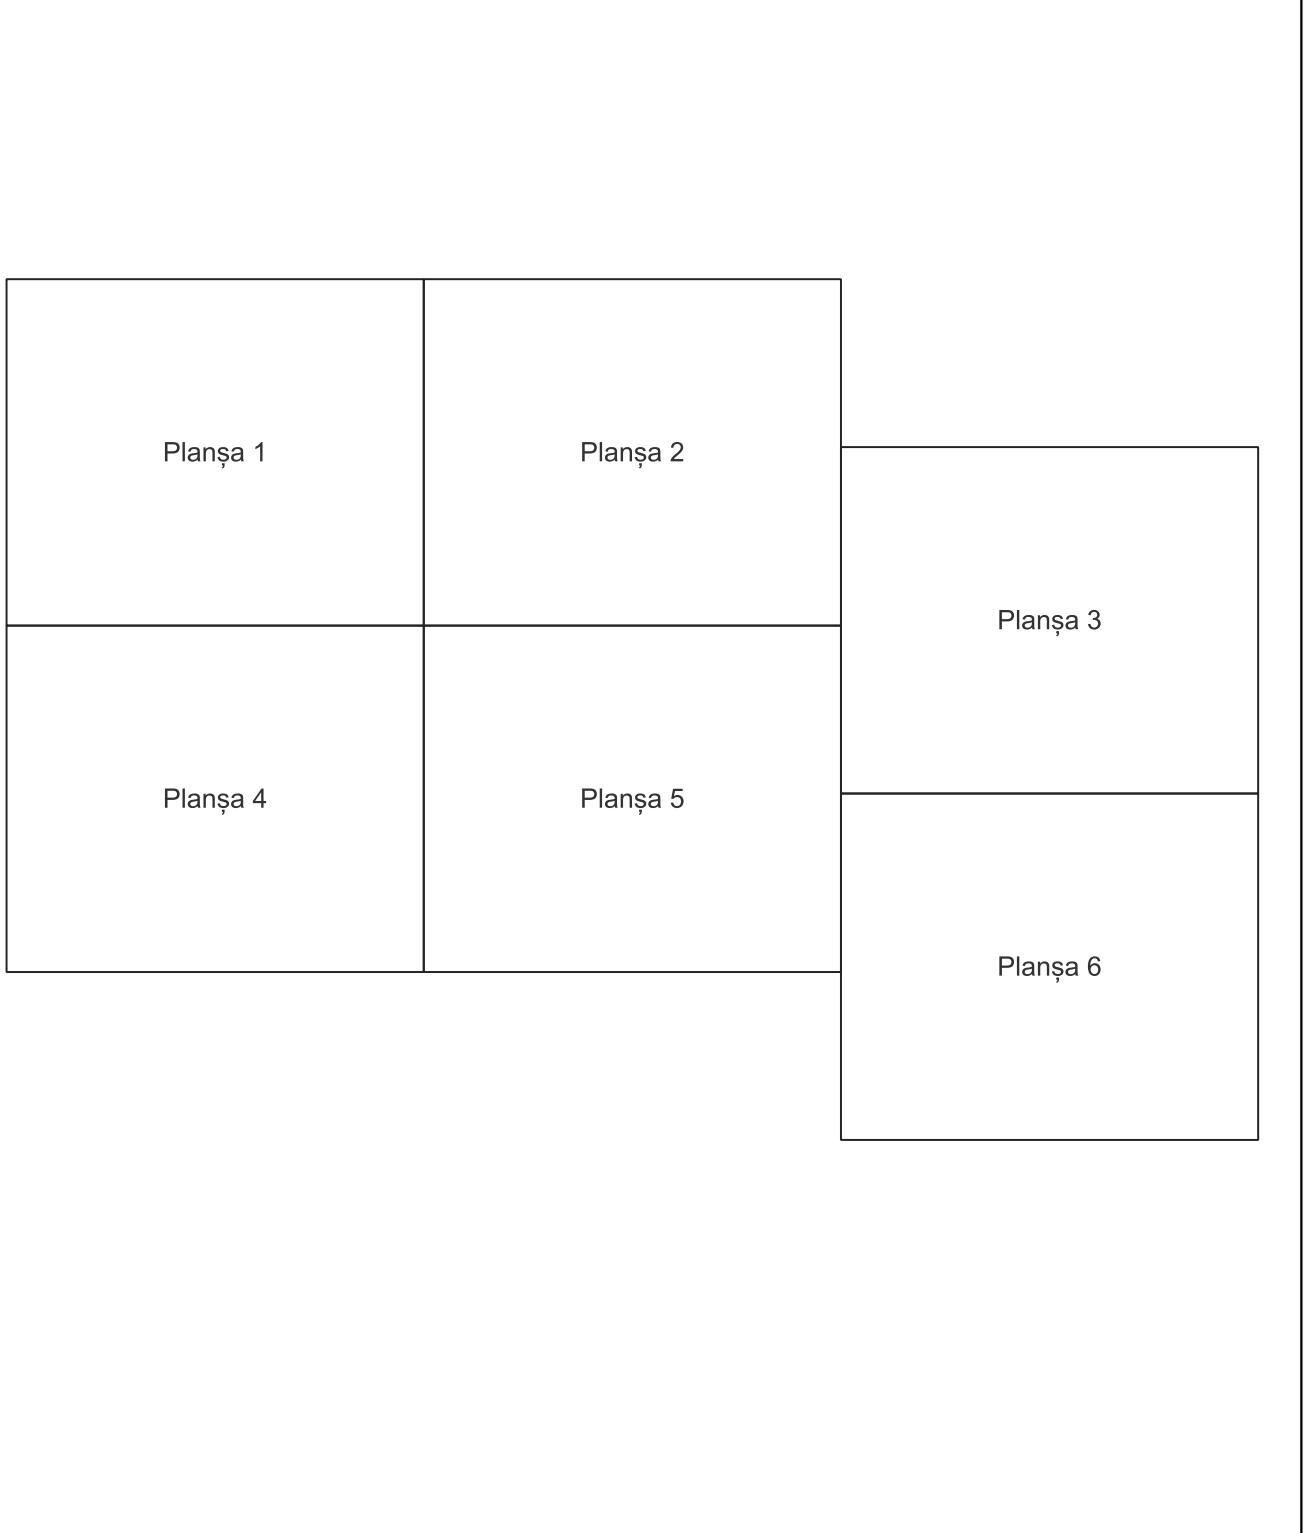

Legenda

|                                             |                        |
|---------------------------------------------|------------------------|
| <div><div></div><div>SÂNDULEȘTI</div></div> | LIMITĂ UAT             |
| <div><div></div><div>12</div></div>         | DENUMIRE UAT           |
| <div><div></div><div>Copăceni</div></div>   | LIMITĂ SECTOR          |
| <div><div></div><div>Tarla i37</div></div>  | NUMĂR SECTOR CADASTRAL |
| <div><div></div><div>C1</div></div>         | LIMITĂ INTRAVILAN      |
| <div><div></div><div>723</div></div>        | DENUMIRE INTRAVILAN    |
| <div><div></div><div>12A</div></div>        | LIMITĂ TARLA           |
|                                             | NUMĂR TARLA            |
|                                             | LIMITĂ CONSTRUCȚII     |
|                                             | NUMĂR CORP             |
|                                             | LIMITĂ IMOBIL          |
|                                             | ID IMOBIL              |
|                                             | NUMĂR POSTAL           |

Semnat electronic de către Ing.  
Mihai-Alexandru Hruza conform  
împuternicirii nr. 117/13.07.2022

Data 21.09.2024



PLAN CADASTRAL

Comuna Săndulești, jud. Cluj


Sector cadastral nr. 80

Scara 1:1000


Sistem de proiecție: Stereografic 1970

Planșa nr. 2/6


spre publicare

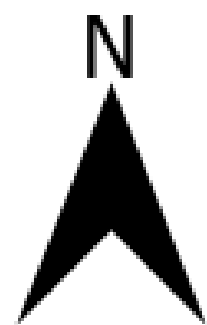

Schema disunerii sectoarelor cadastrale

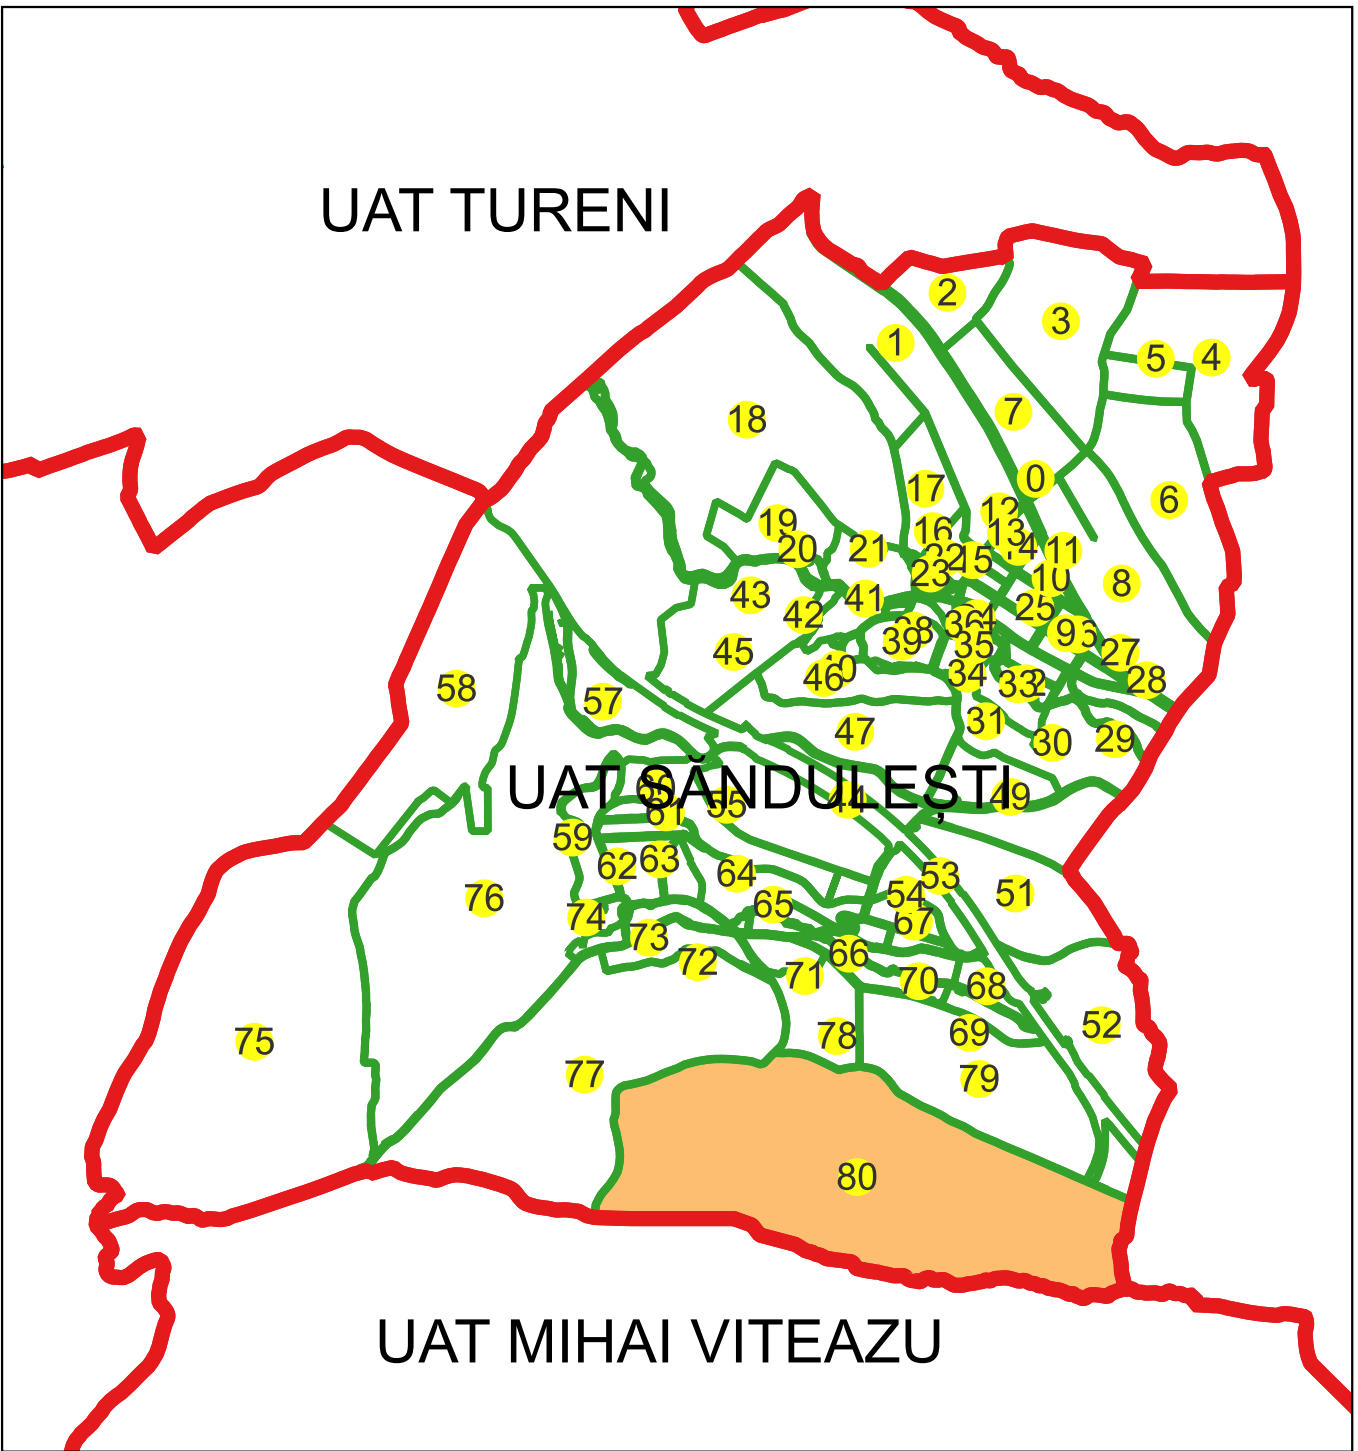

Schema disunerii planșelor

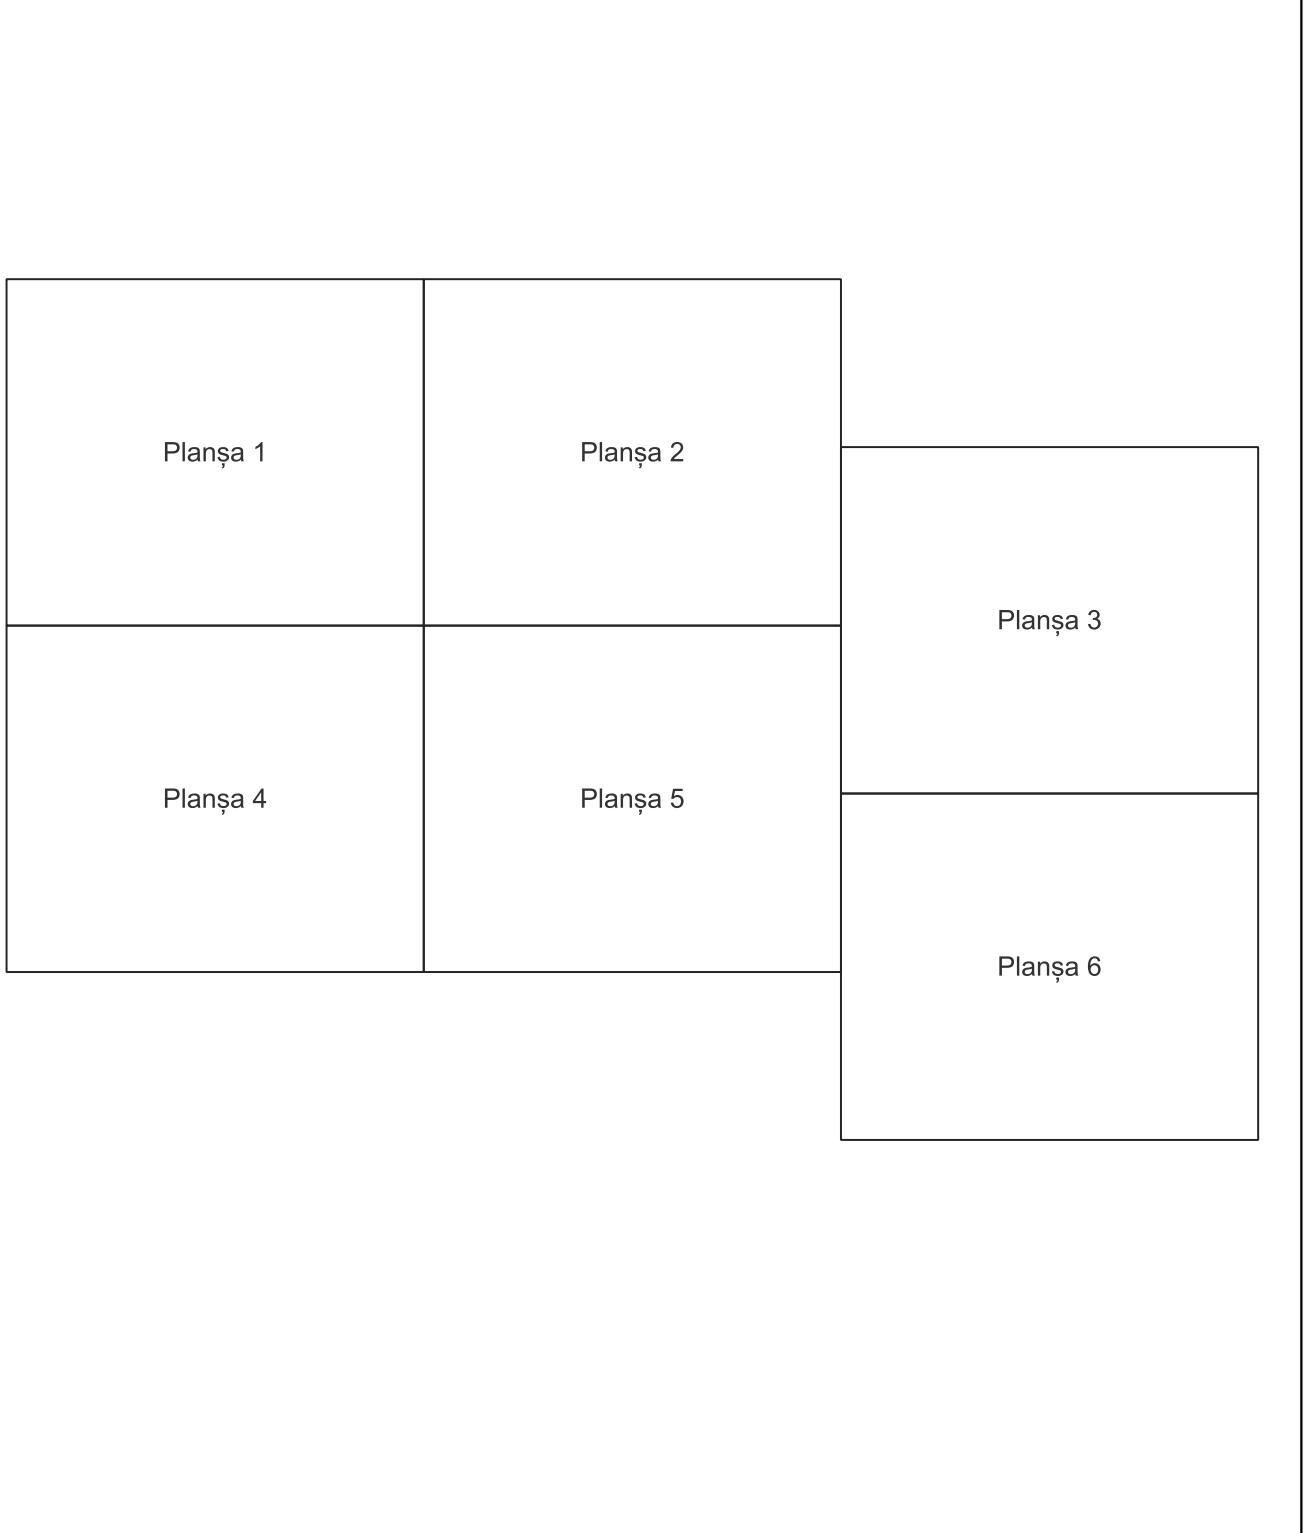

Legenda

|                                             |                        |
|---------------------------------------------|------------------------|
| <div><div></div><div>SÂNDULEȘTI</div></div> | LIMITĂ UAT             |
| <div><div></div><div>12</div></div>         | DENUMIRE UAT           |
| <div><div></div><div>Copăceni</div></div>   | LIMITĂ SECTOR          |
| <div><div></div><div>Tarla i37</div></div>  | NUMĂR SECTOR CADASTRAL |
| <div><div></div><div>C1</div></div>         | LIMITĂ INTRAVILAN      |
| <div><div></div><div>723</div></div>        | DENUMIRE INTRAVILAN    |
| <div><div></div><div>12A</div></div>        | LIMITĂ TARLA           |
|                                             | NUMĂR TARLA            |
|                                             | LIMITĂ CONSTRUCȚII     |
|                                             | NUMĂR CORP             |
|                                             | LIMITĂ IMOBIL          |
|                                             | ID IMOBIL              |
|                                             | NUMĂR POSTAL           |

Semnat electronic de către Ing.  
Mihai-Alexandru Hruza conform  
Împuternicirii nr. 117/13.07.2022

Data 21.09.2024



PLAN CADASTRAL

Comuna Săndulești, jud. Cluj


Sector cadastral nr. 80

Scara 1:1000


Sistem de proiecție: Stereografic 1970

Planșa nr. 4/6


spre publicare

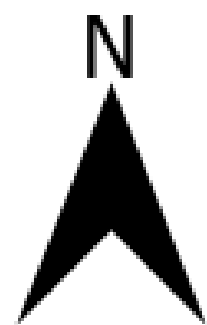

Schema dispunerii sectoarelor cadastrale

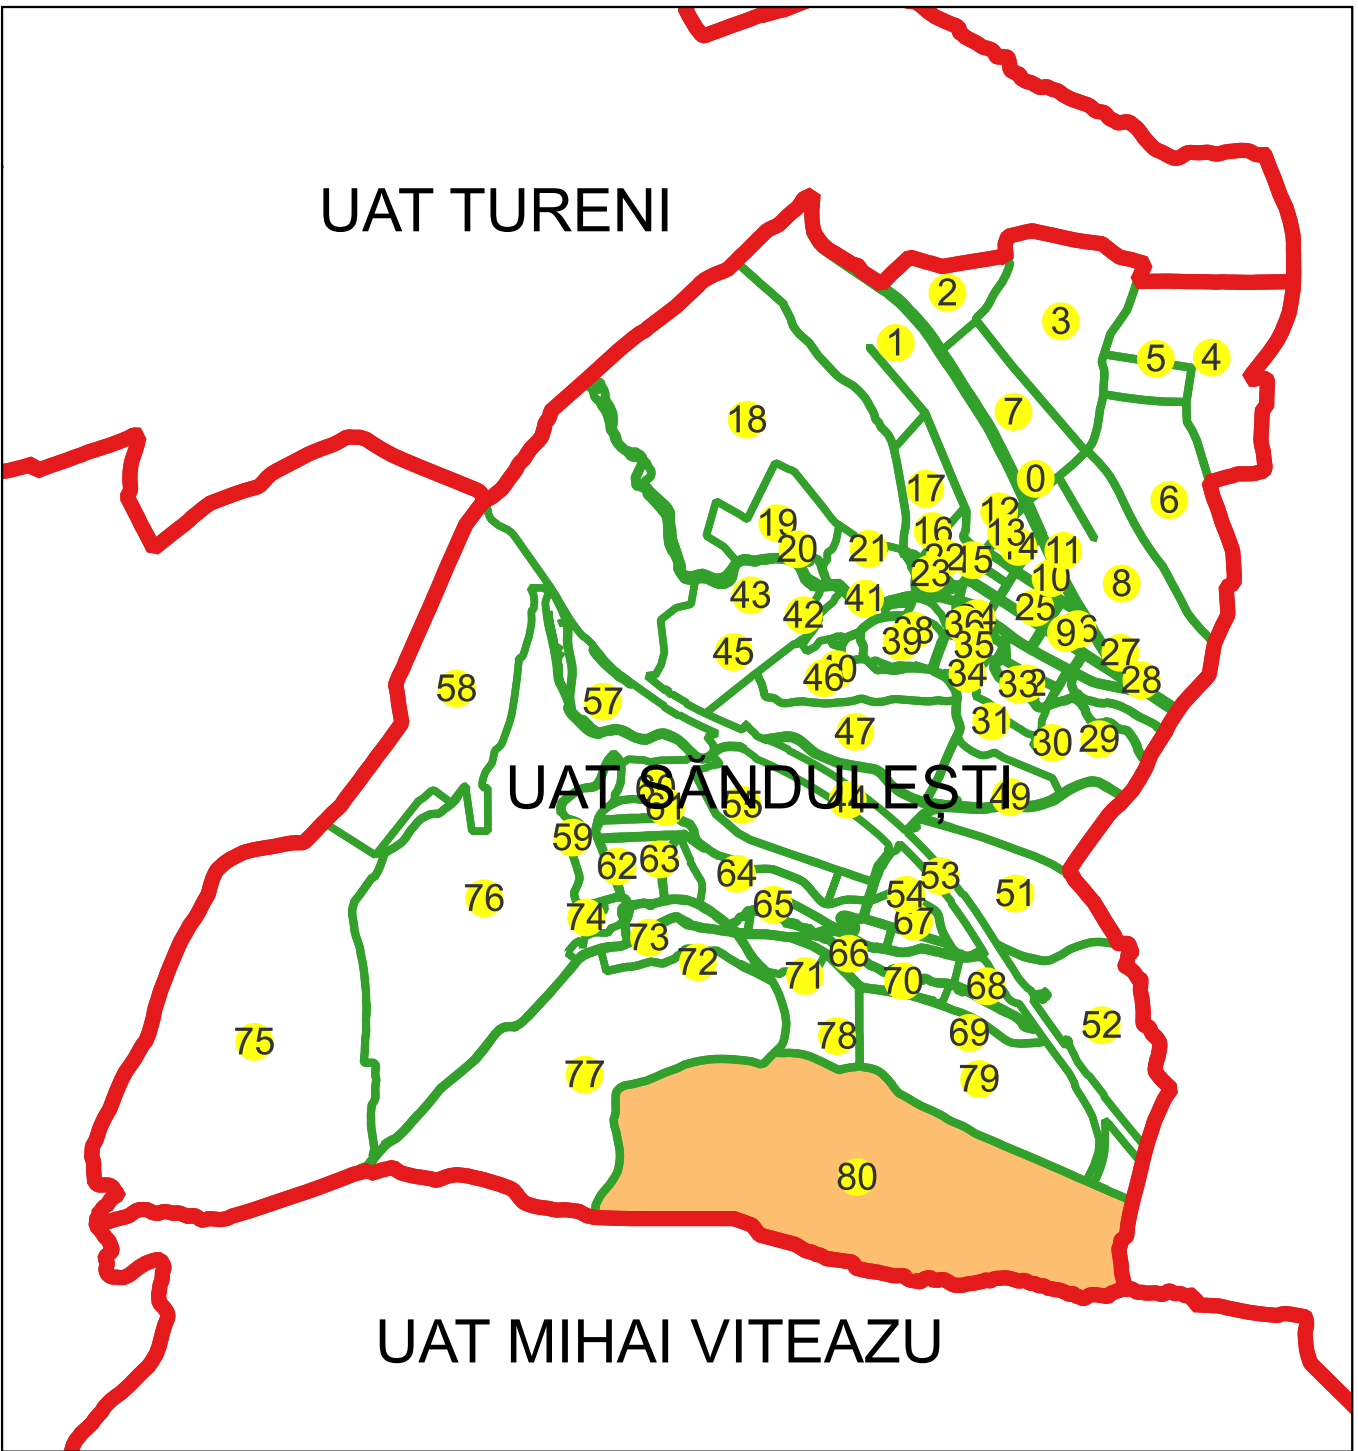

Schema dispunerii planșelor

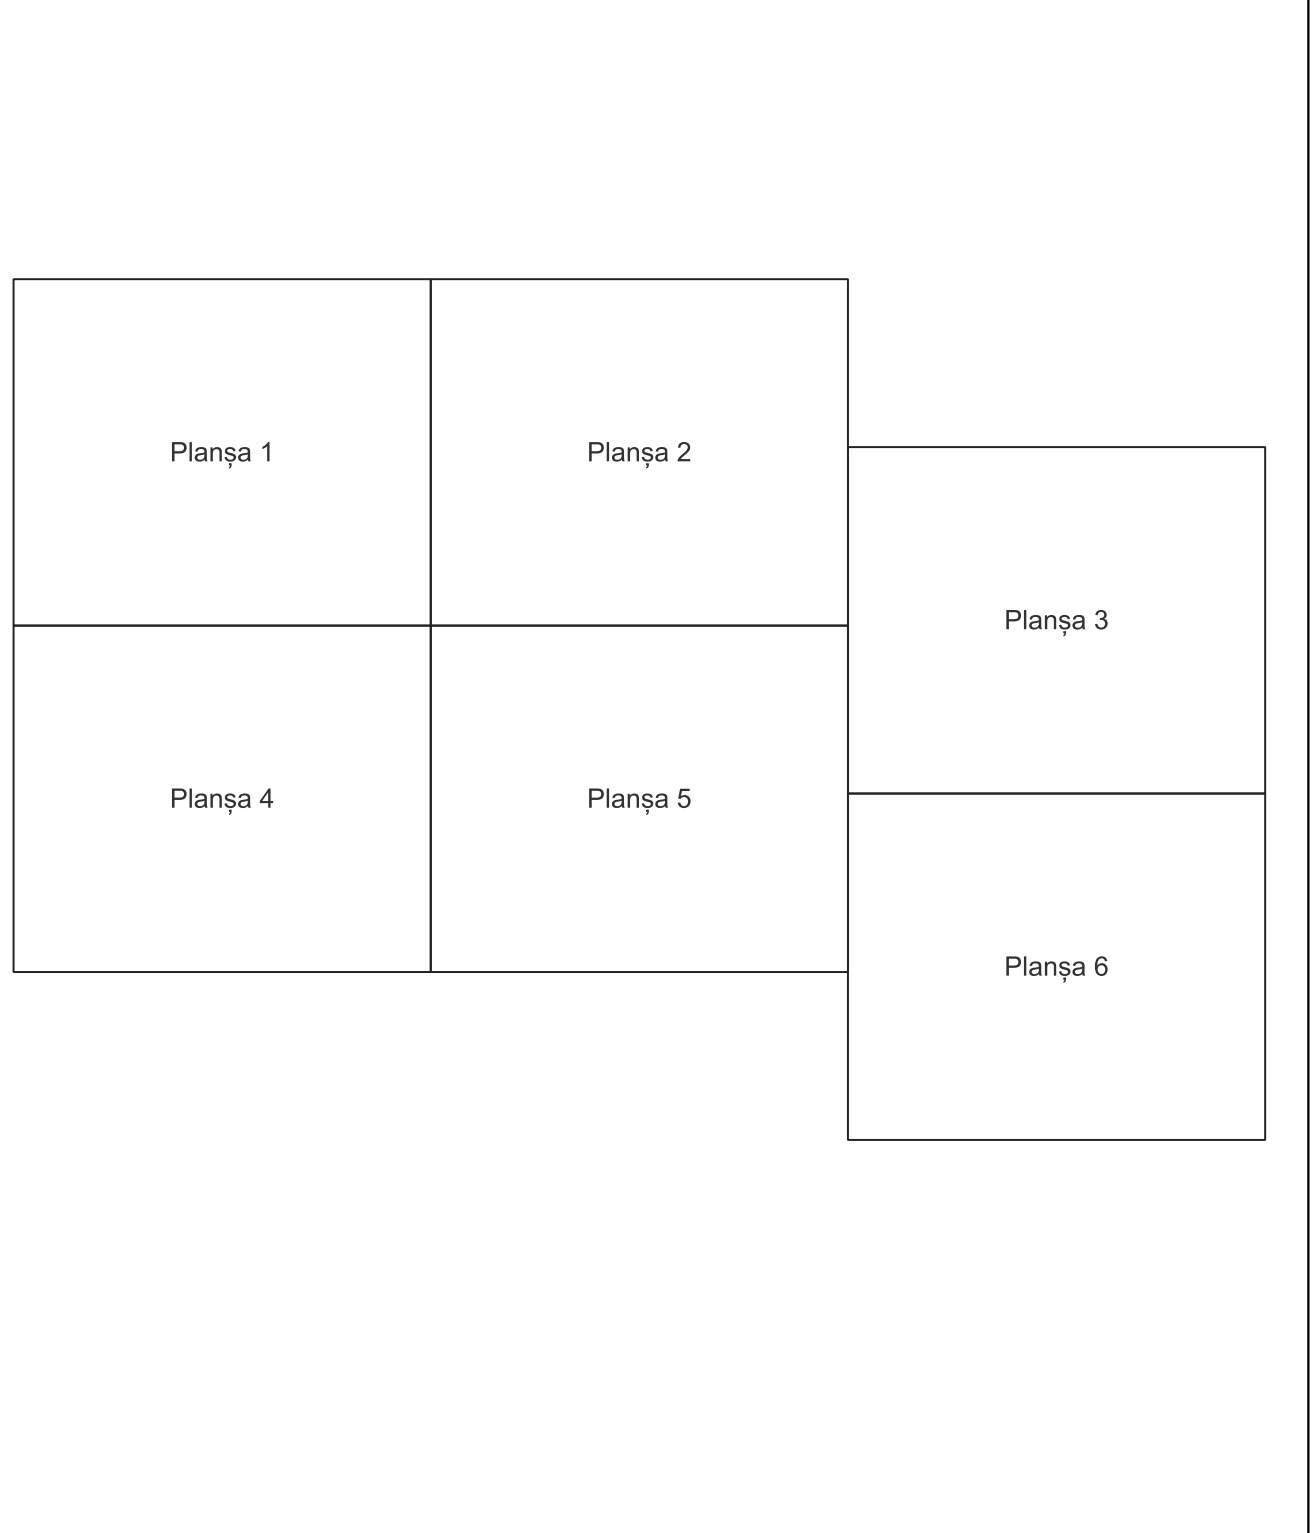

Legenda

|                       |                        |
|-----------------------|------------------------|
| <div></div>           | LIMITĂ UAT             |
| <div>SÂNDULEȘTI</div> | DENUMIRE UAT           |
| <div></div>           | LIMITĂ SECTOR          |
| <div>12</div>         | NUMĂR SECTOR CADASTRAL |
| <div></div>           | LIMITĂ INTRAVILAN      |
| <div>Copăcenii</div>  | DENUMIRE INTRAVILAN    |
| <div></div>           | LIMITĂ TARLA           |
| <div>Tarla i37</div>  | NUMĂR TARLA            |
| <div></div>           | LIMITĂ CONSTRUCȚII     |
| <div>C1</div>         | NUMĂR CORP             |
| <div></div>           | LIMITĂ IMOBIL          |
| <div>723</div>        | ID IMOBIL              |
| <div>12A</div>        | NUMĂR POSTAL           |

Semnat electronic de către Ing.  
Mihai-Alexandru Hruza conform  
împuternicirii nr. 117/13.07.2022

Data 21.09.2024



PLAN CADASTRAL

Comuna Săndulești, jud. Cluj


Sector cadastral nr. 80

Scara 1:1000


Sistem de proiecție: Stereografic 1970

Planșa nr. 5/6


spre publicare

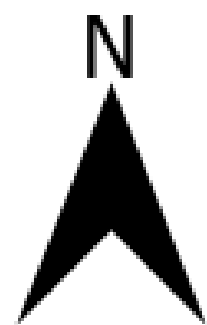

Schema disunerii sectoarelor cadastrale

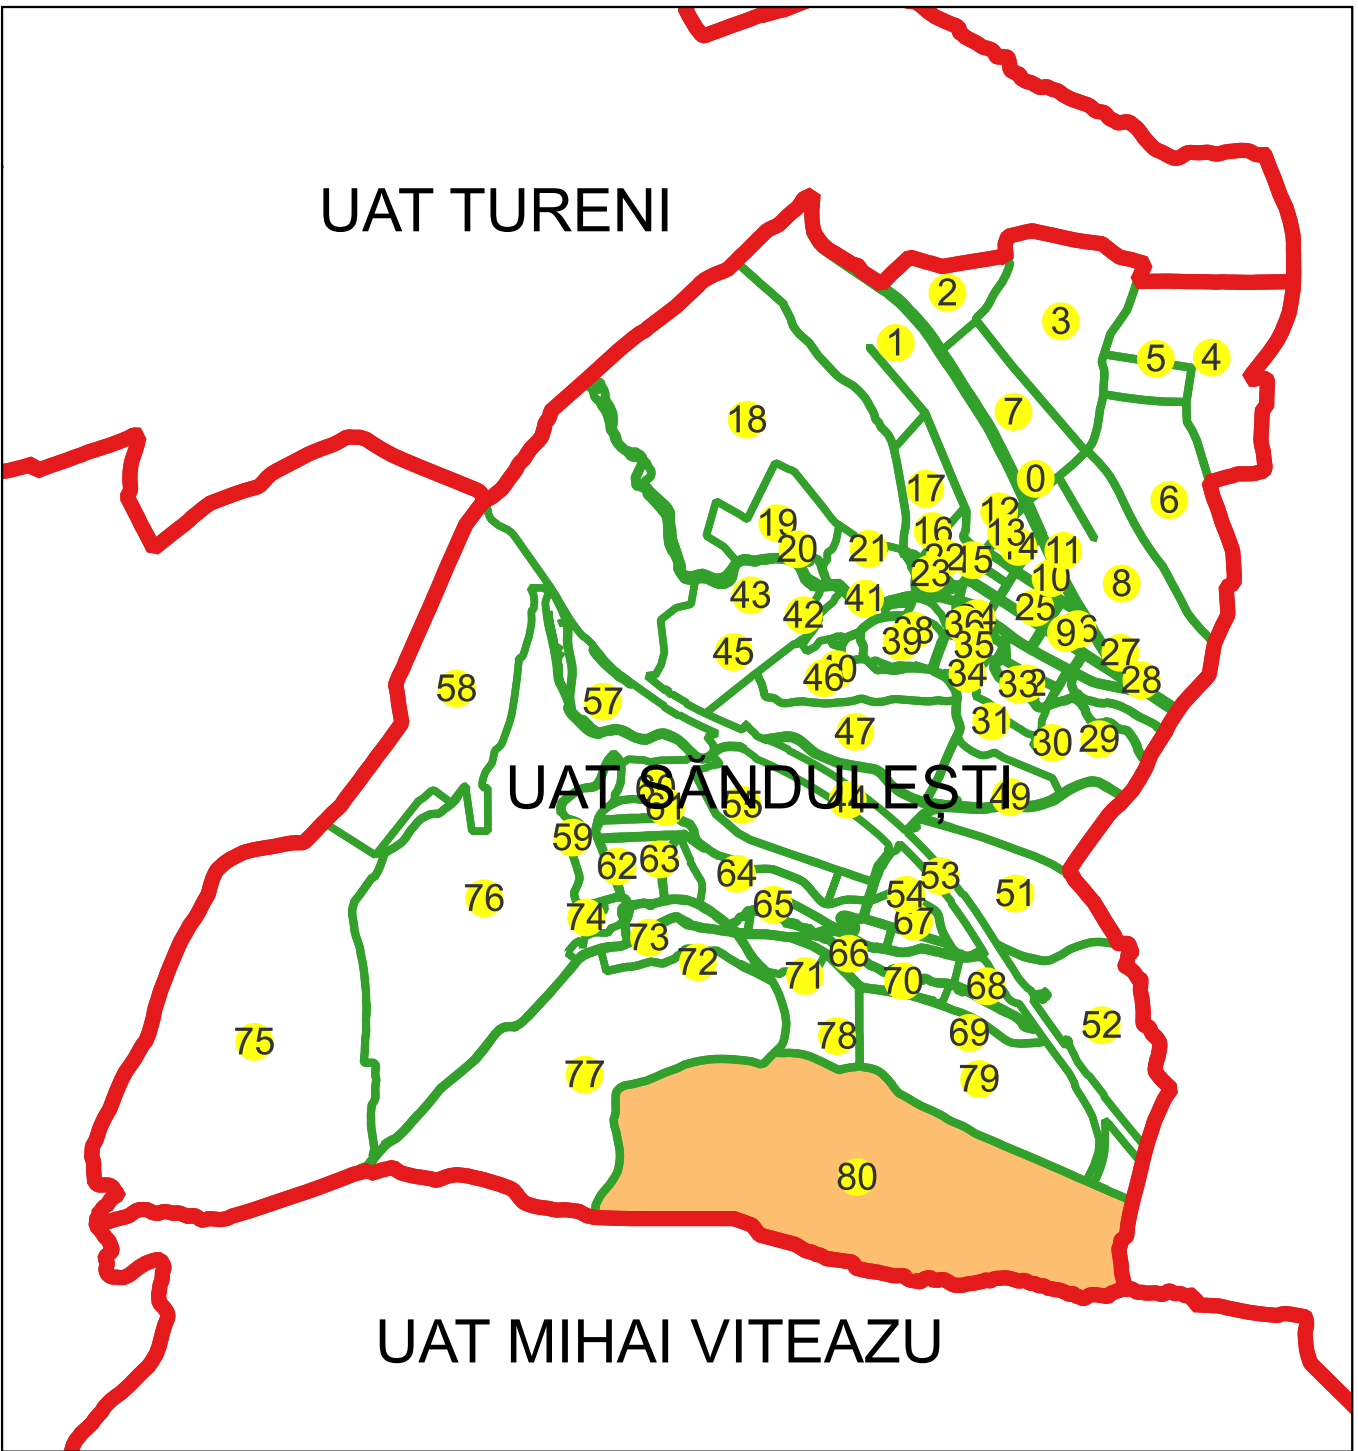

Schema disunerii planșelor

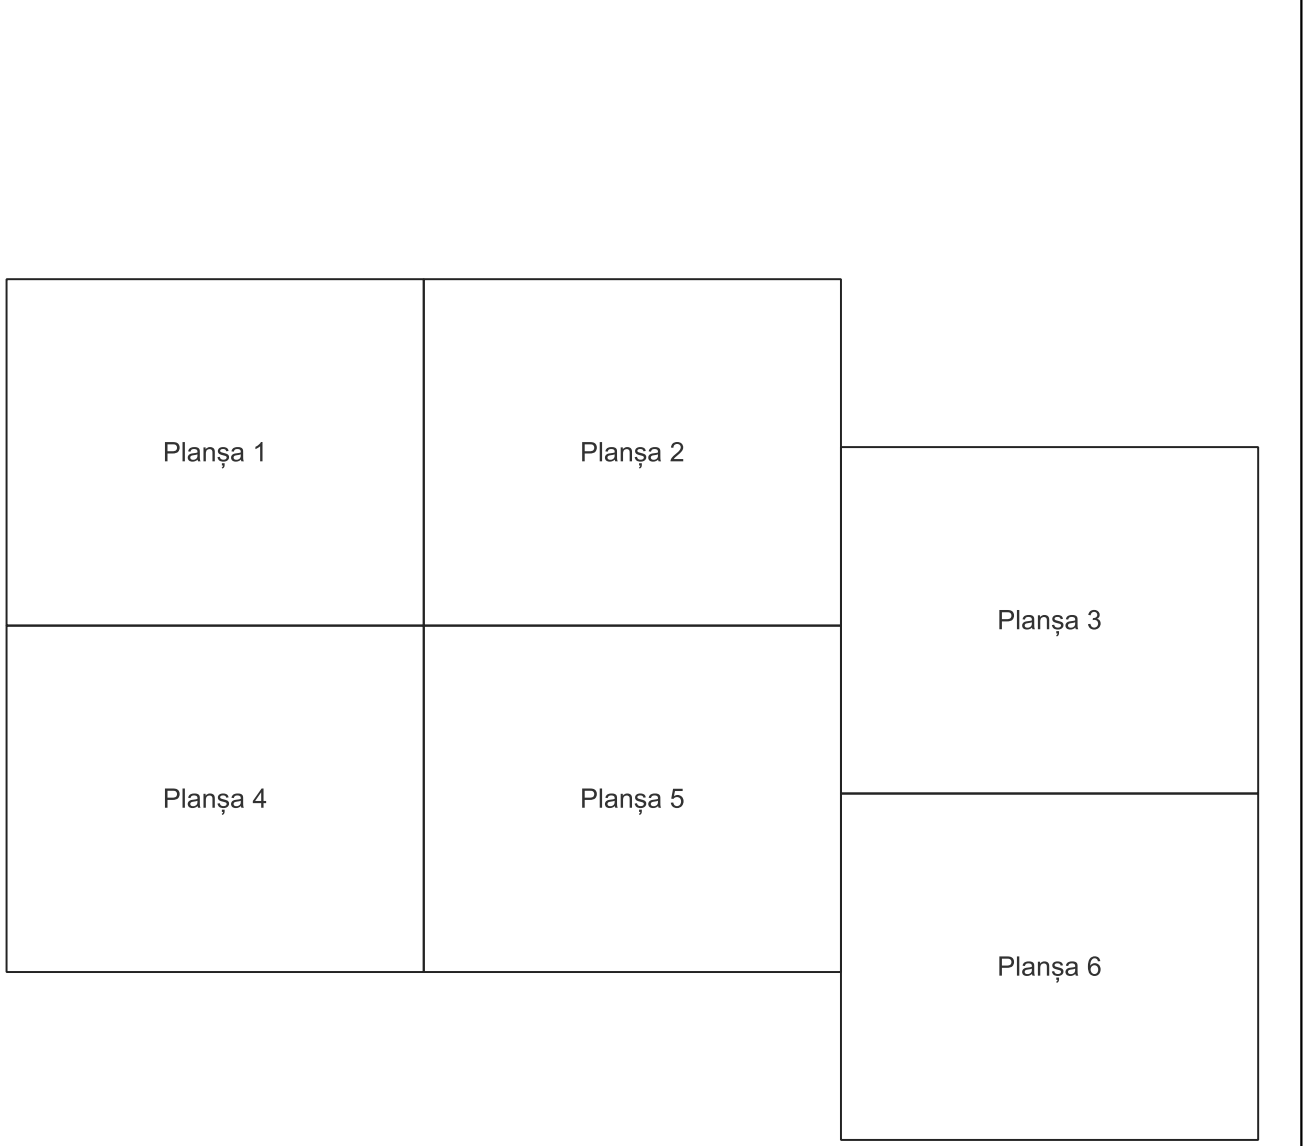

Legenda

|                                             |                        |
|---------------------------------------------|------------------------|
| <div><div></div><div>SÂNDULEȘTI</div></div> | LIMITĂ UAT             |
| <div><div></div><div>12</div></div>         | DENUMIRE UAT           |
| <div><div></div><div>Copăceni</div></div>   | LIMITĂ SECTOR          |
| <div><div></div><div>Tarla i37</div></div>  | NUMĂR SECTOR CADASTRAL |
| <div><div></div><div>C1</div></div>         | LIMITĂ INTRAVILAN      |
| <div><div></div><div>723</div></div>        | LIMITĂ TARLA           |
| <div><div></div><div>12A</div></div>        | NUMĂR TARLA            |
|                                             | LIMITĂ CONSTRUCȚII     |
|                                             | NUMĂR CORP             |
|                                             | LIMITĂ IMOBIL          |
|                                             | ID IMOBIL              |
|                                             | NUMĂR POSTAL           |

Semnat electronic de către Ing.  
Mihai-Alexandru Hruza conform  
Împuternicirii nr. 117/13.07.2022

Data 21.09.2024



PLAN CADASTRAL

Comuna Săndulești, jud. Cluj


Sector cadastral nr. 80

Scara 1:1000


Sistem de proiecție: Stereografic 1970

Planșa nr. 3/6


spre publicare

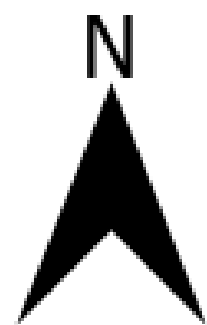

Schema dispunerii sectoarelor cadastrale

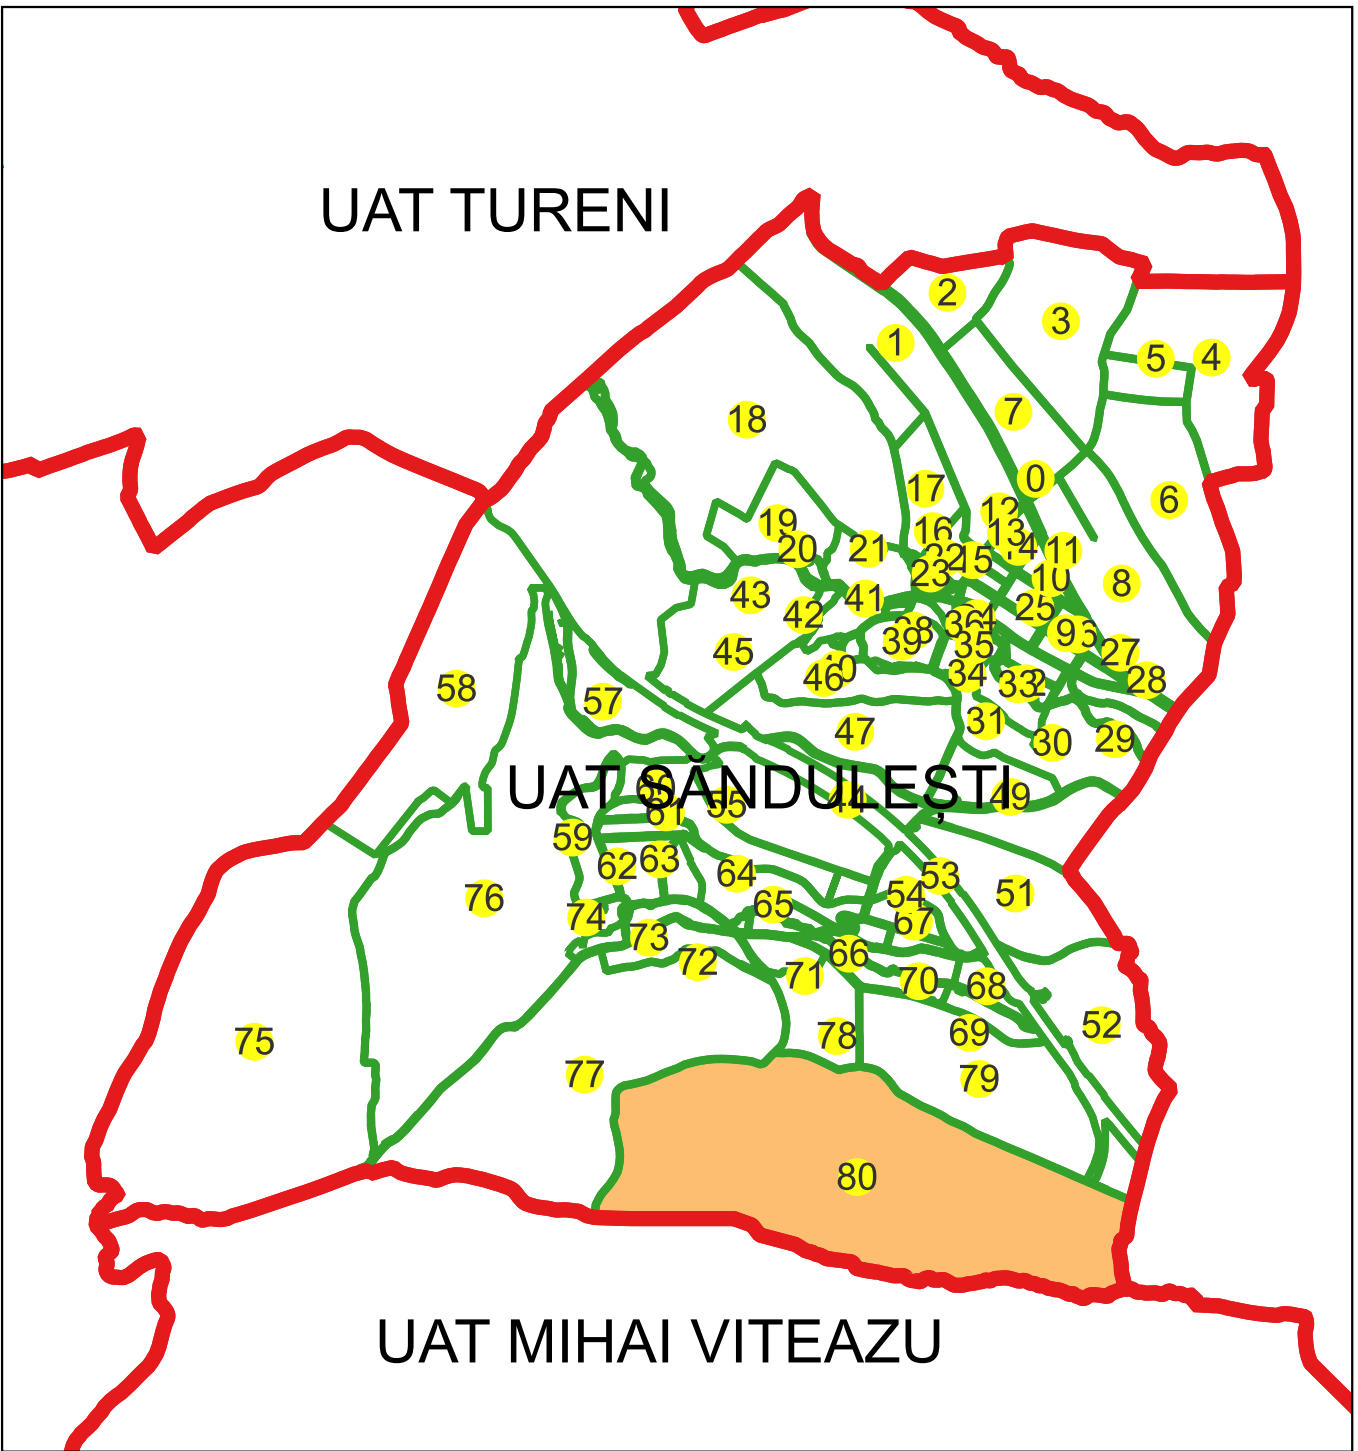

Schema dispunerii planșelor

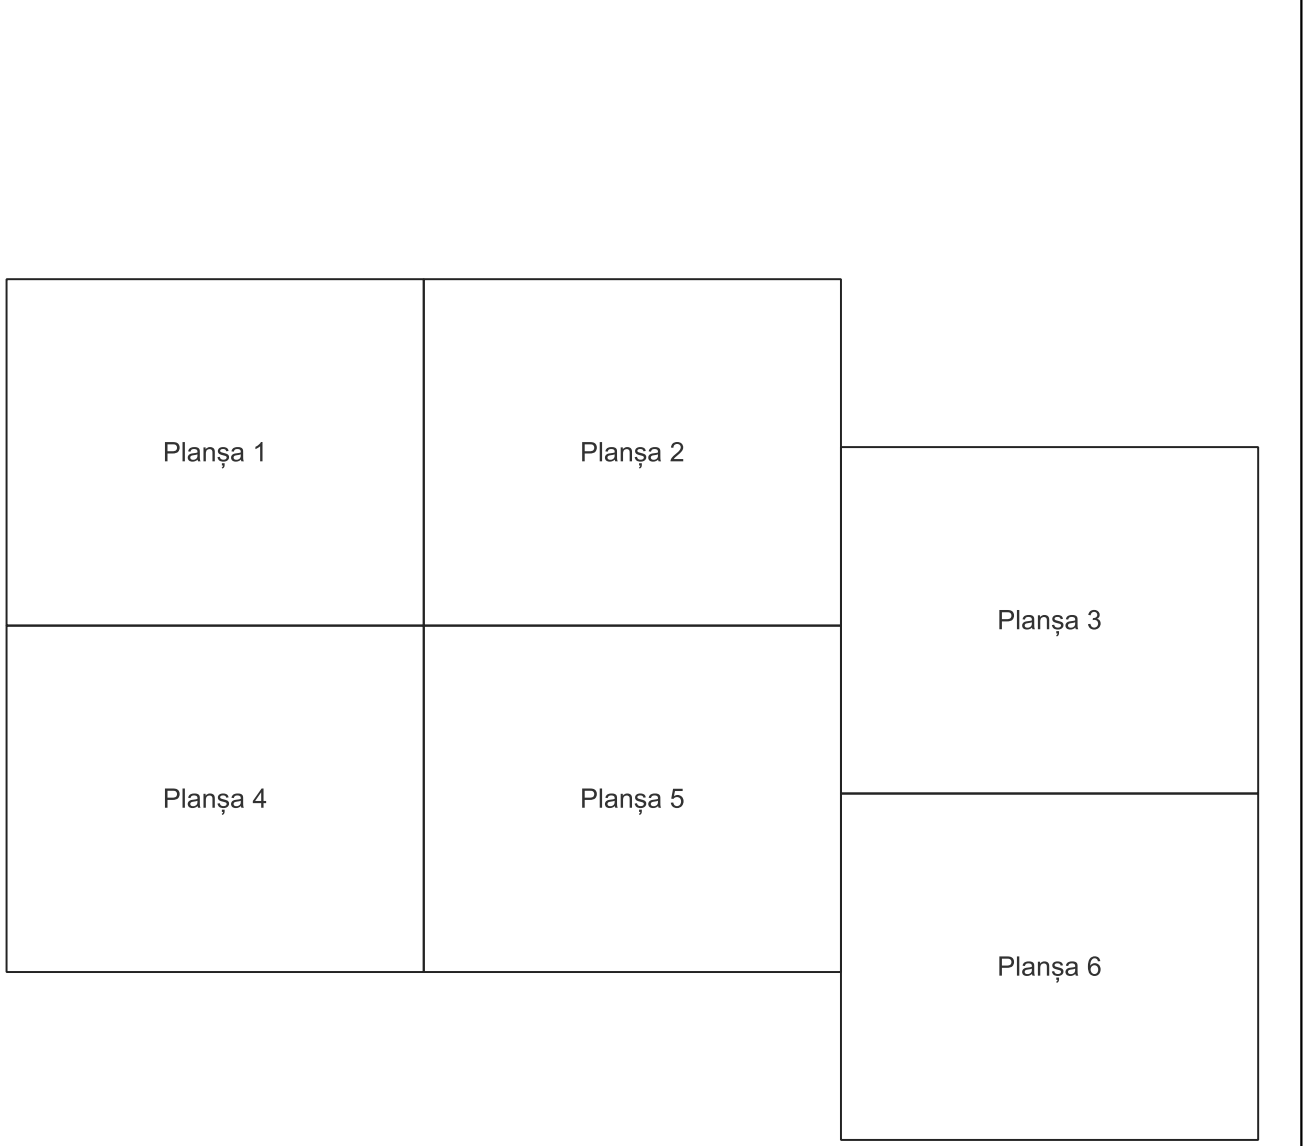

Legenda

|                       |                        |
|-----------------------|------------------------|
| <div></div>           | LIMITĂ UAT             |
| <div>SÂNDULEȘTI</div> | DENUMIRE UAT           |
| <div></div>           | LIMITĂ SECTOR          |
| <div>12</div>         | NUMĂR SECTOR CADASTRAL |
| <div></div>           | LIMITĂ INTRAVILAN      |
| <div>Copăcenii</div>  | DENUMIRE INTRAVILAN    |
| <div>Tarla i37</div>  | LIMITĂ TARLA           |
| <div>C1</div>         | NUMĂR CORP             |
| <div>723</div>        | LIMITĂ CONȘTRUCȚII     |
| <div>12A</div>        | NUMĂR IMOBIL           |
|                       | ID IMOBIL              |
|                       | NUMĂR POSTAL           |

Semnat electronic de către Ing.  
Mihai-Alexandru Hruza conform  
împunernicirii nr. 117/13.07.2022

Data 21.09.2024



PLAN CADASTRAL

Comuna Săndulești, jud. Cluj


Sector cadastral nr. 80

Scara 1:1000


Sistem de proiecție: Stereografic 1970

Planșa nr. 6/6


spre publicare

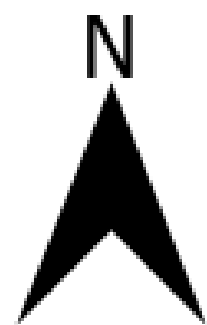

Schema dispunerii sectoarelor cadastrale

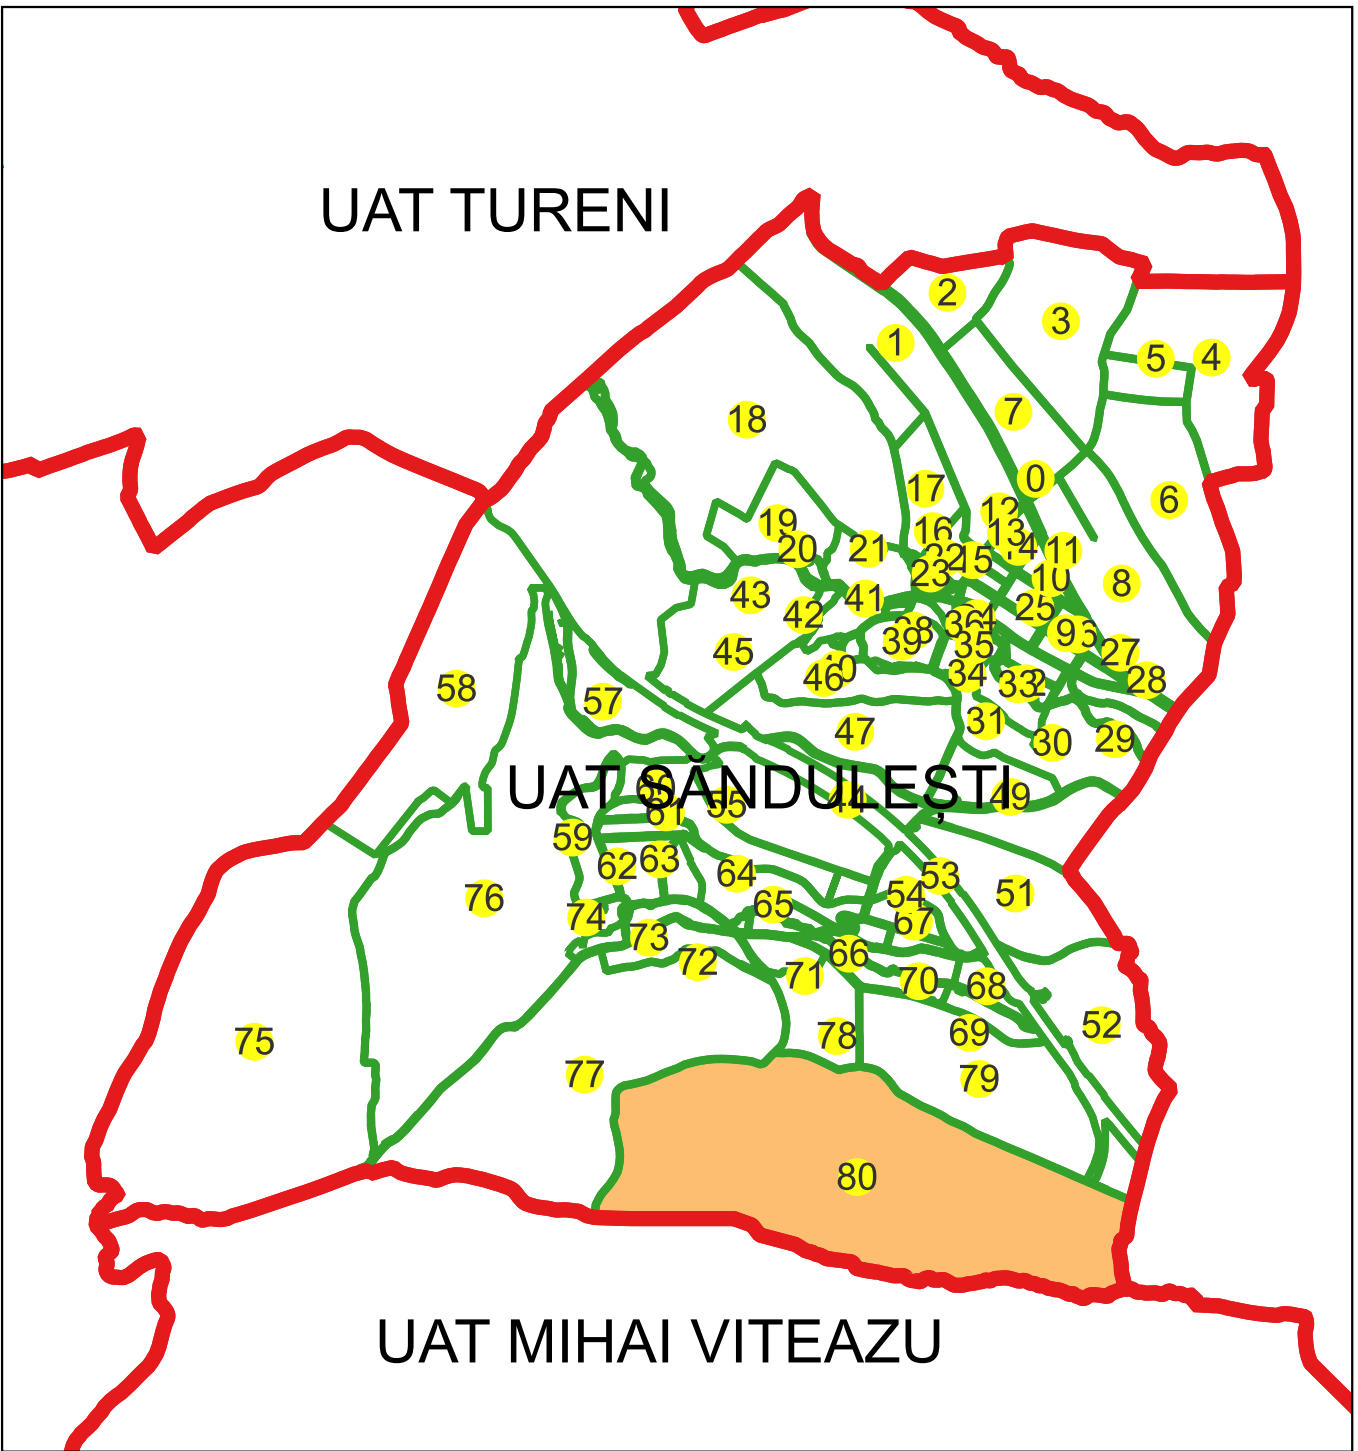

Schema dispunerii planșelor

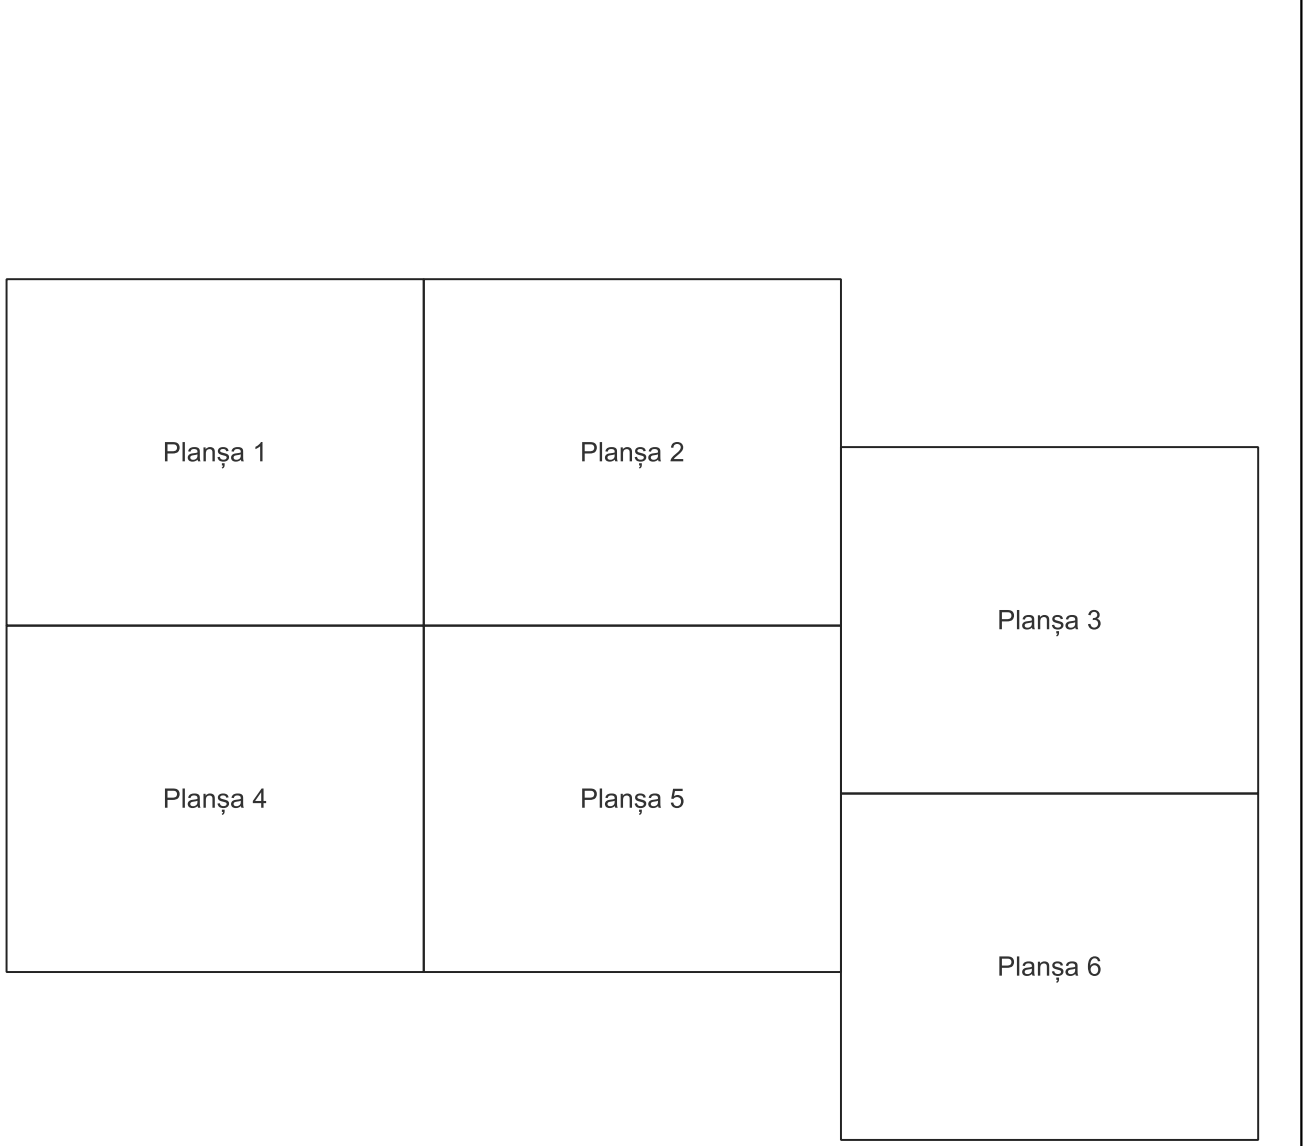

Legenda

|                       |                        |
|-----------------------|------------------------|
| <div></div>           | LIMITĂ UAT             |
| <div>SĂNDULEȘTI</div> | DENUMIRE UAT           |
| <div></div>           | LIMITĂ SECTOR          |
| <div>12</div>         | NUMĂR SECTOR CADASTRAL |
| <div></div>           | LIMITĂ INTRAVILAN      |
| <div>Copăcenii</div>  | DENUMIRE INTRAVILAN    |
| <div></div>           | LIMITĂ TARLA           |
| <div>Tarla i37</div>  | NUMĂR TARLA            |
| <div></div>           | LIMITĂ CONSTRUCȚII     |
| <div>C1</div>         | NUMĂR CORP             |
| <div></div>           | LIMITĂ IMOBIL          |
| <div>723</div>        | ID IMOBIL              |
| <div>12A</div>        | NUMĂR POSTAL           |

Semnat electronic de către Ing.  
Mihai-Alexandru Hruza conform  
Împuternicirii nr. 117/13.07.2022

Data 21.09.2024