

# PLAN CADASTRAL


## JUDEȚUL CONSTANȚA,

### UAT NĂVODARI,

### SECTORUL CADASTRAL NR. 26

SPRE PUBLICARE  
Planșa 1/1  
Scara 1:2000  
Sistem de proiecție STEREO 1970



Schiță cu dispunerea sectorului

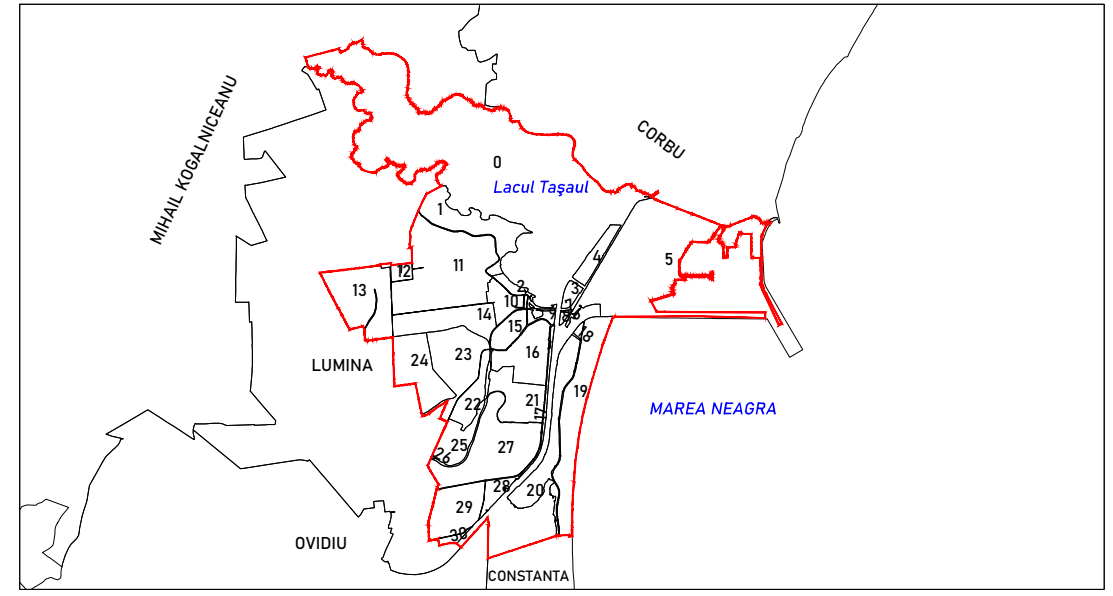

Legendă

<b>26</b>	Număr sector cadastral
	Limită UAT
	Limită intravilan
	Limită sector cadastral
	Limită imobil
260003	ID imobil
	Limită construcții

Schema de racordare a planșelor

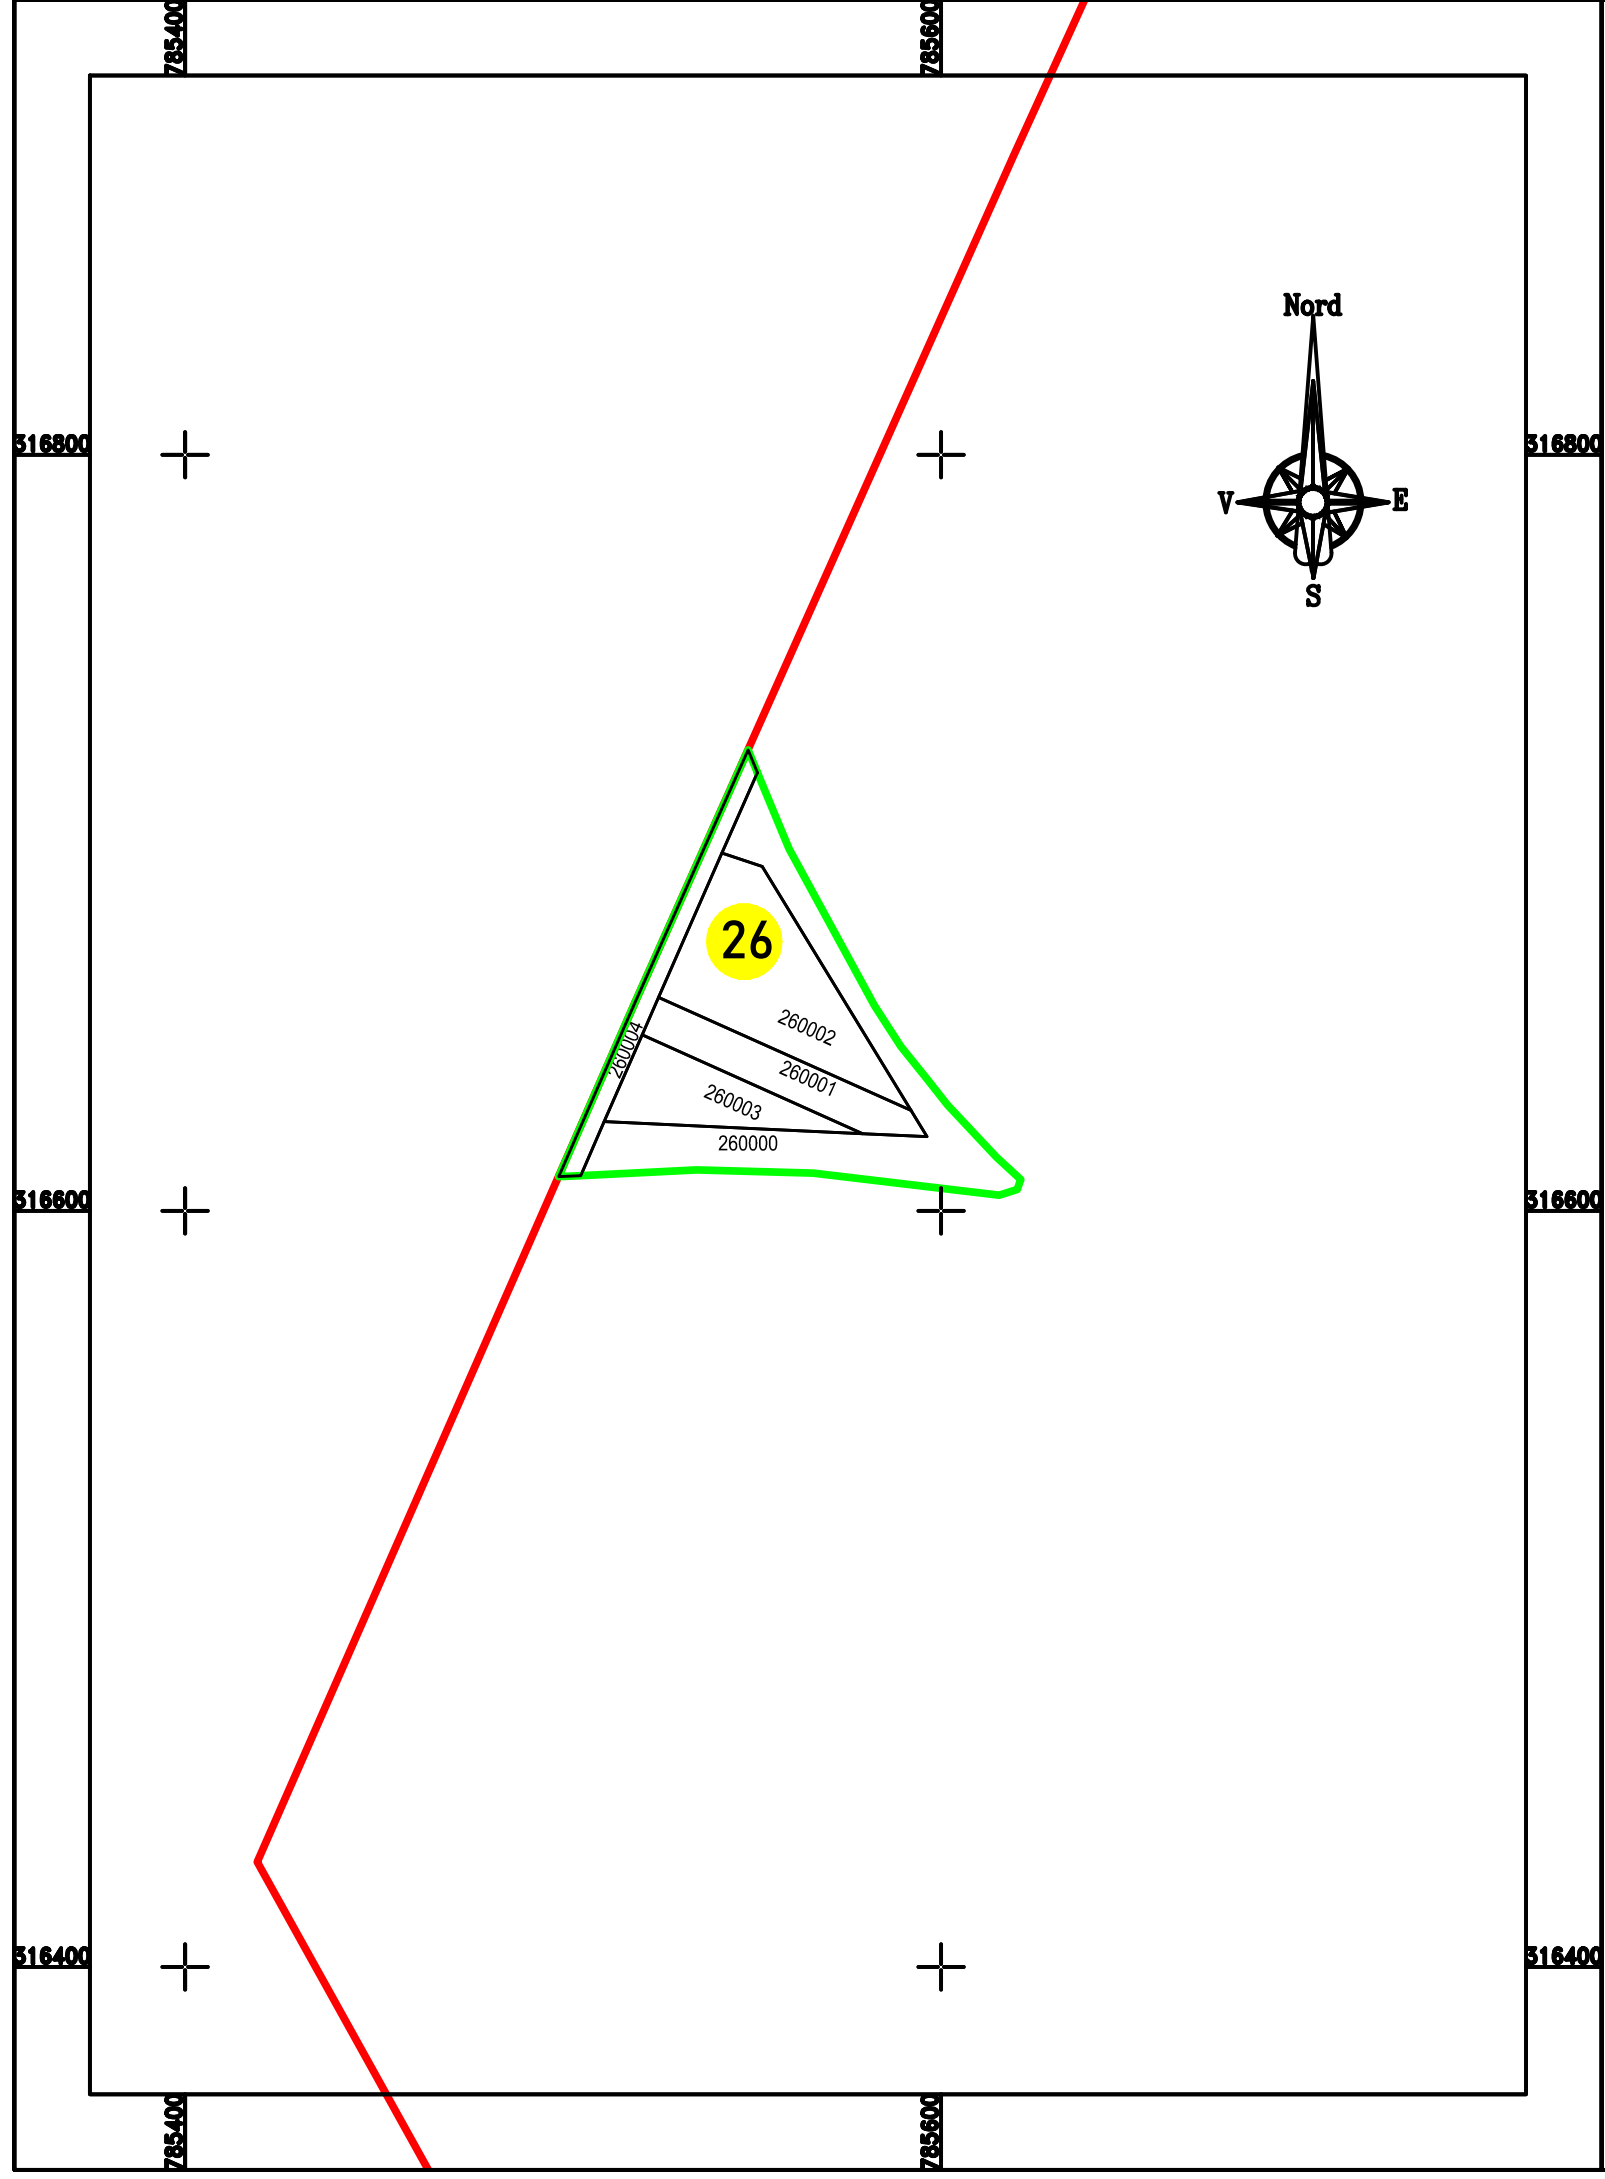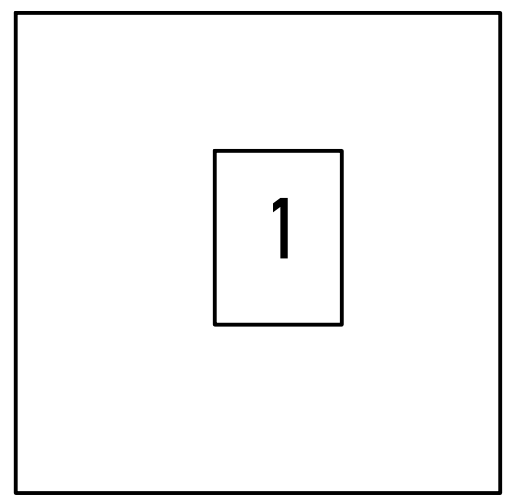

Prestator: SIGMAPOLIS STAR SRL  
Executant: Ing. MAZILU ANDREI BOGDAN  
Data: august 2023