
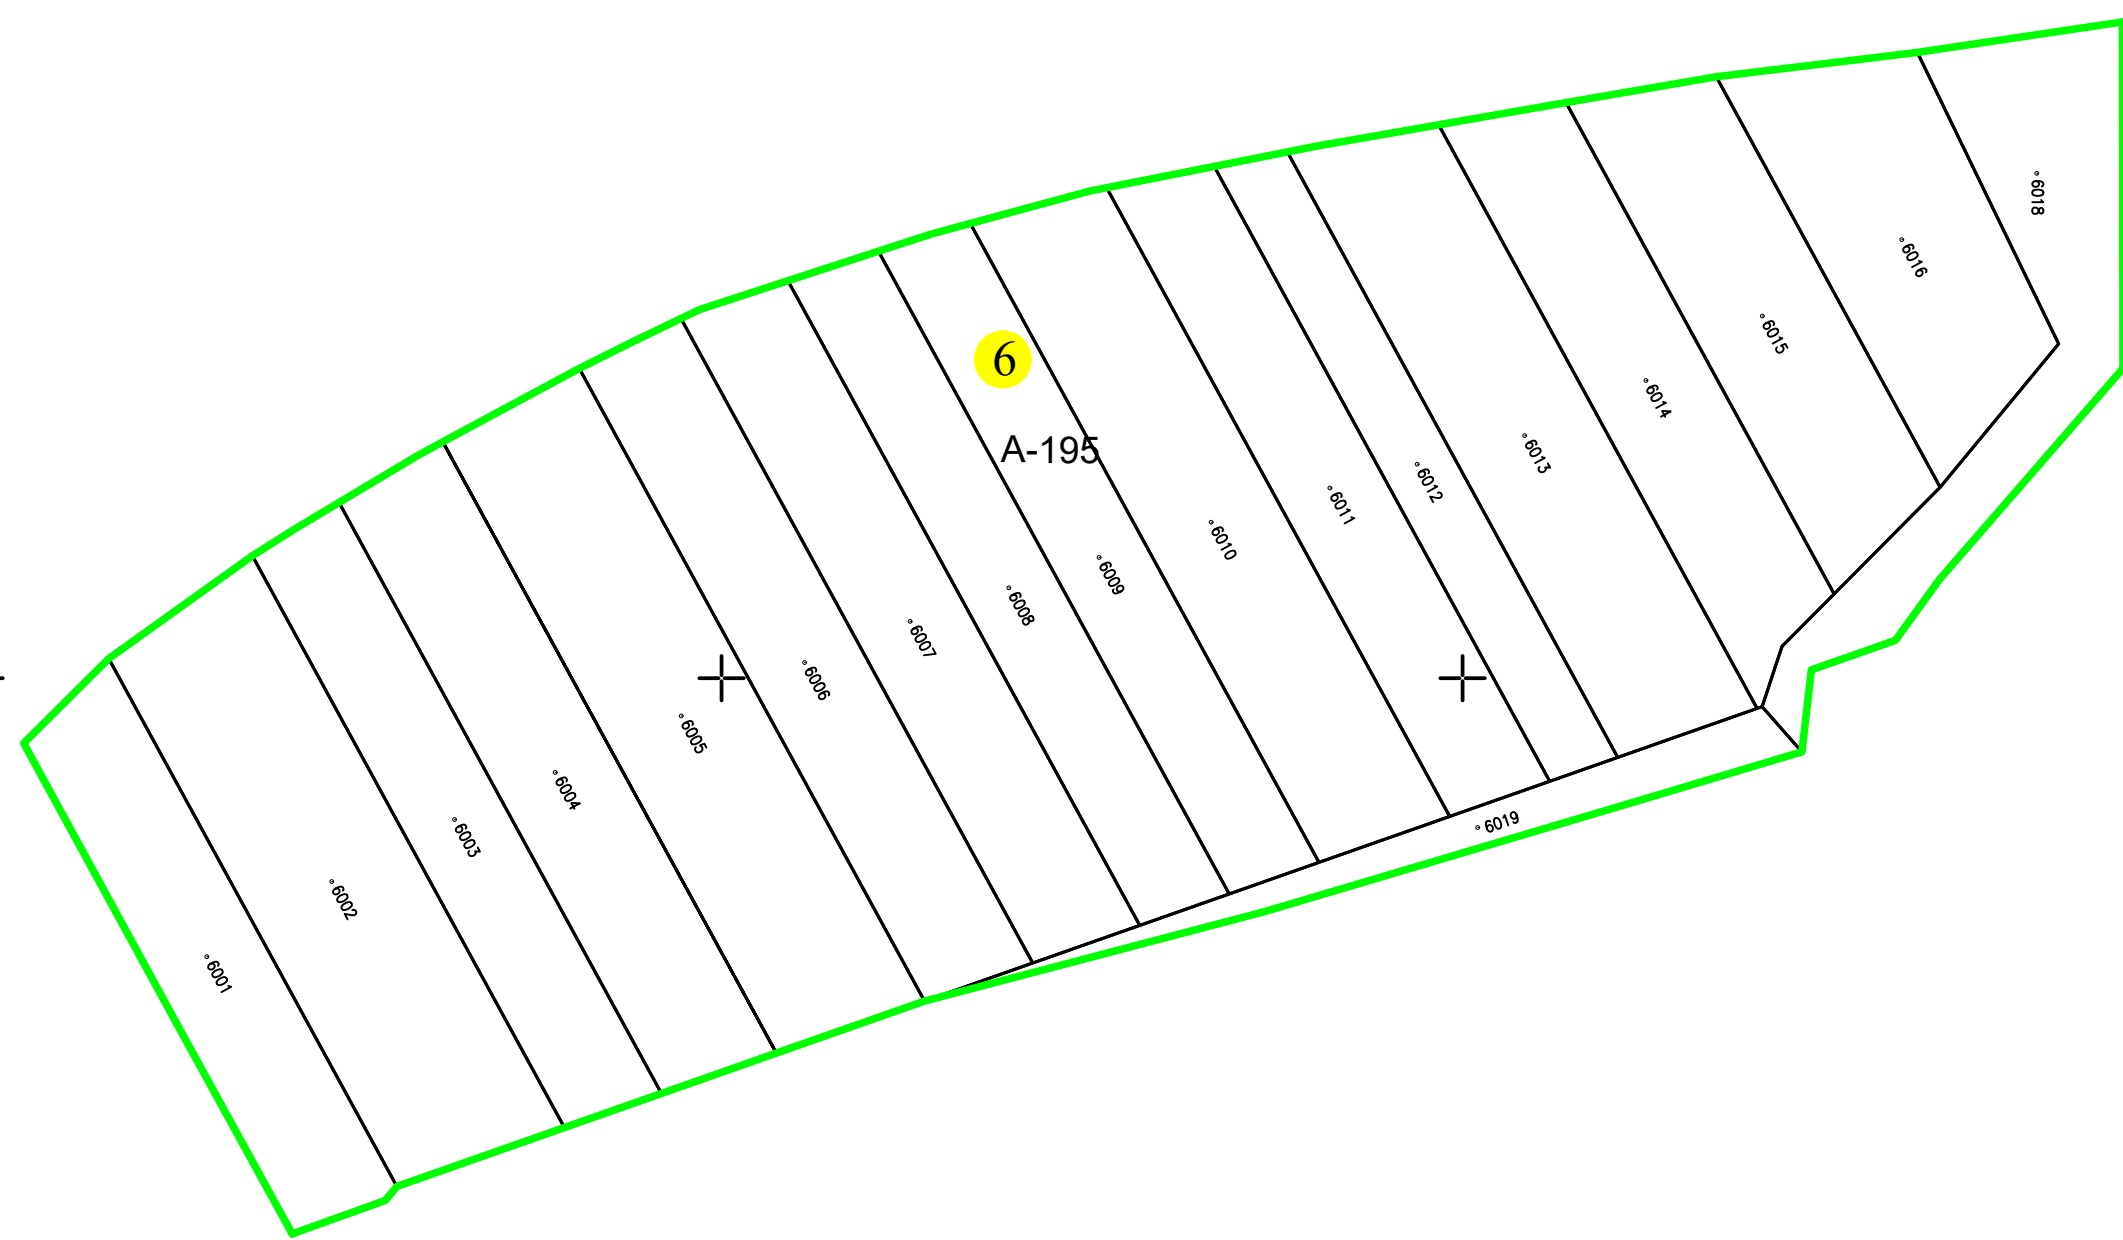


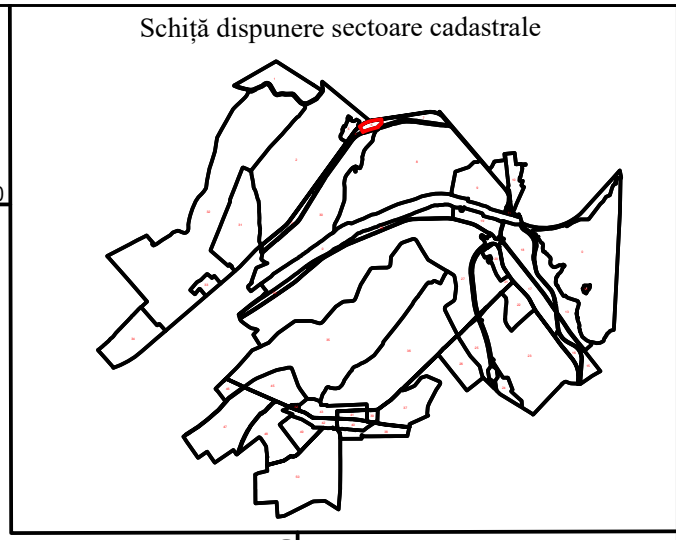

DENUMIRE EXECUTANT:
SC A&C TOPO PROIECT SRL
DATA ÎNTOCMIRII:30.03.2025

LEGENDĂ

- | | |
|---------------|-------------------------------|
| | Limită imobil |
| | Limită construcții definitive |
| | Limită cvartal |
| | Limită intravilan |
| | Limită UAT |
| | Limită sector cadastral |
| | Ape curgătoare (Dunarea) |
| 118 | Număr poștal |
| str. N. Labis | Denumire străzi |
| 31 | Număr sector cadastral |
| 36023 | ID imobil |
| C1 | Cod construcție |
| T 122 | Denumire Cvartal/Tarla |