

# PLAN CADASTRAL

Comuna Bistreț, jud. Dolj

Sector cadastral nr. 24

Scara 1:1000


Sistem de proiecție: Stereografic 1970

Planșa nr. 1/1

spre publicare



Schema dispunerii sectoarelor cadastrale

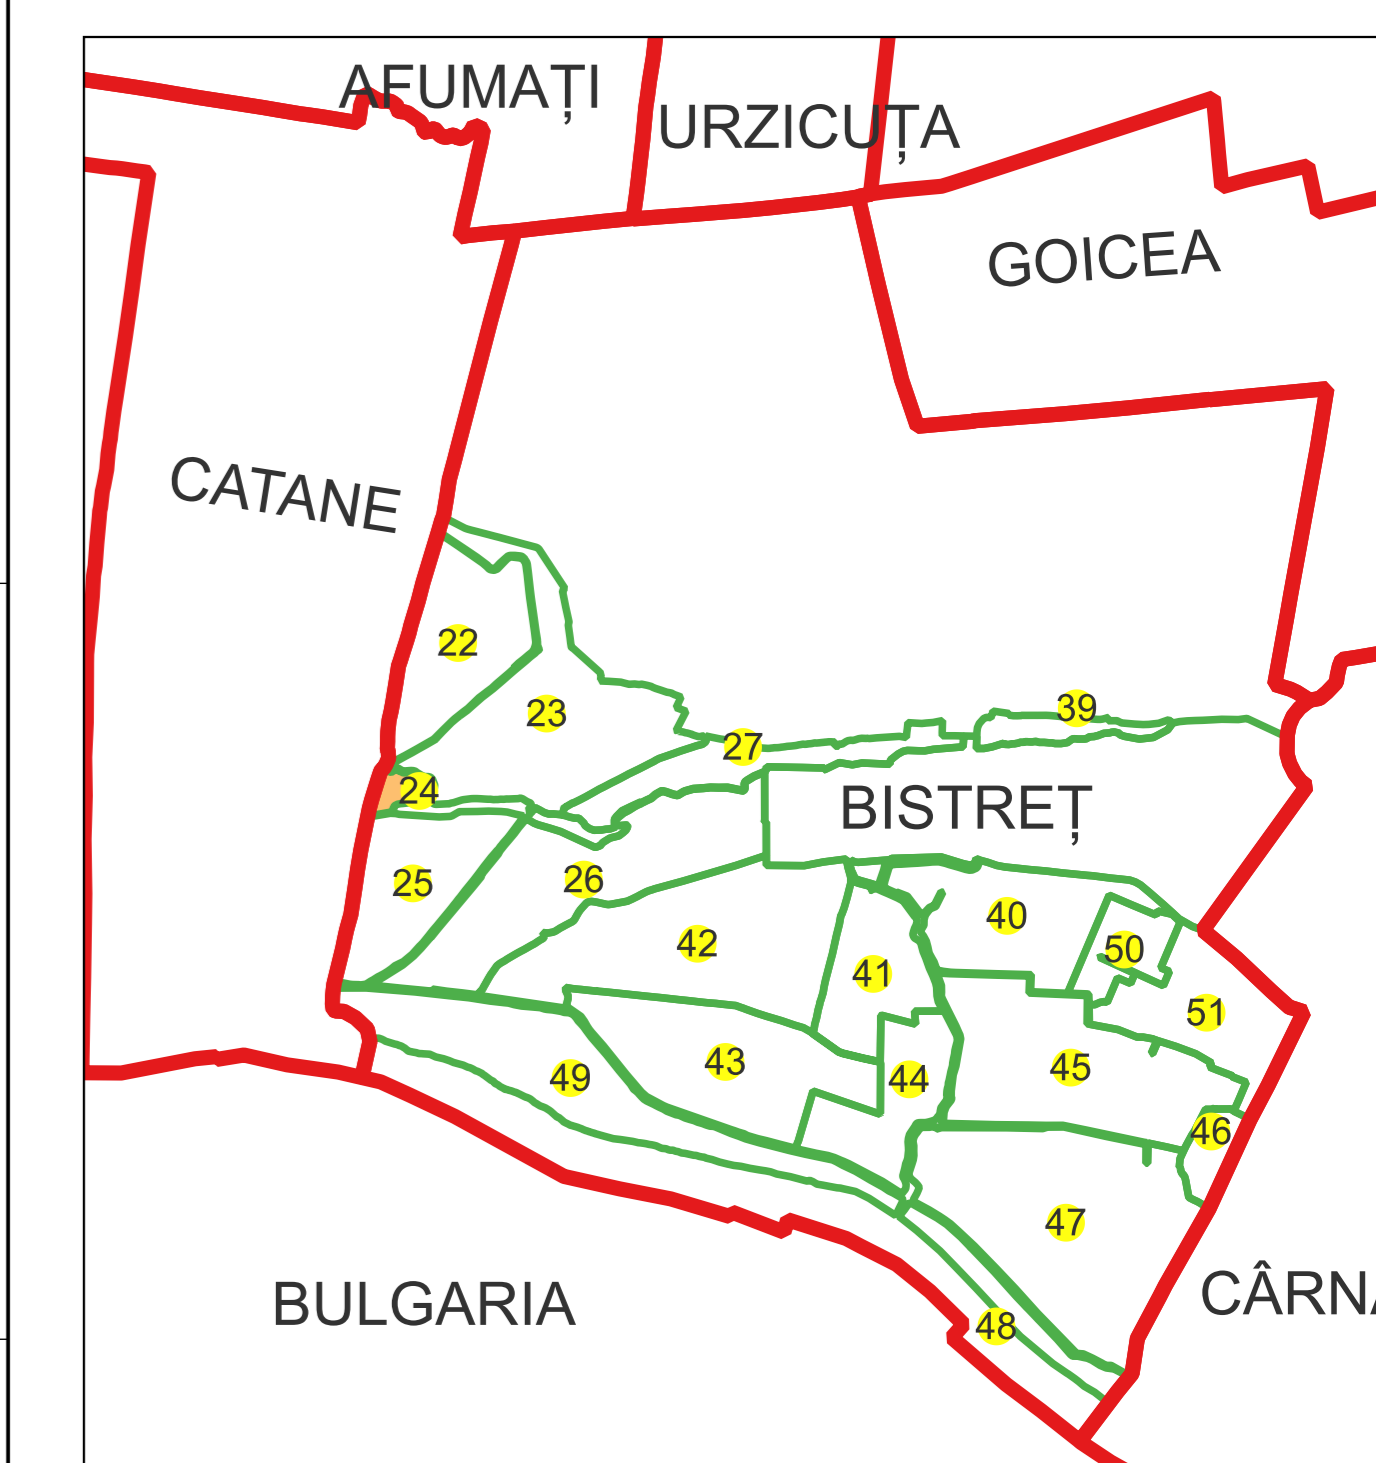

Legenda	
—	LIMITĂ UAT
—	LIMITĂ UAT
—	LIMITĂ SECTOR
23	NUMĂR SECTOR
—	LIMITĂ IMOBIL
1	ID IMOBIL

Semnat electronic de către Ing. Mihai-Alexandru Hruza conform înputernicirii nr. 141/05.07.2021

Data 19.09.2022