




PLAN CADASTRAL
JUDEȚ DOLJ, UAT CALOPĂR
Sectorul Cadastral 0
Spre publicare
Scara 1:2000
Sistem de proiecție "STEREO '70"
- Planșa 7 -

Schița de racordare a planșelor

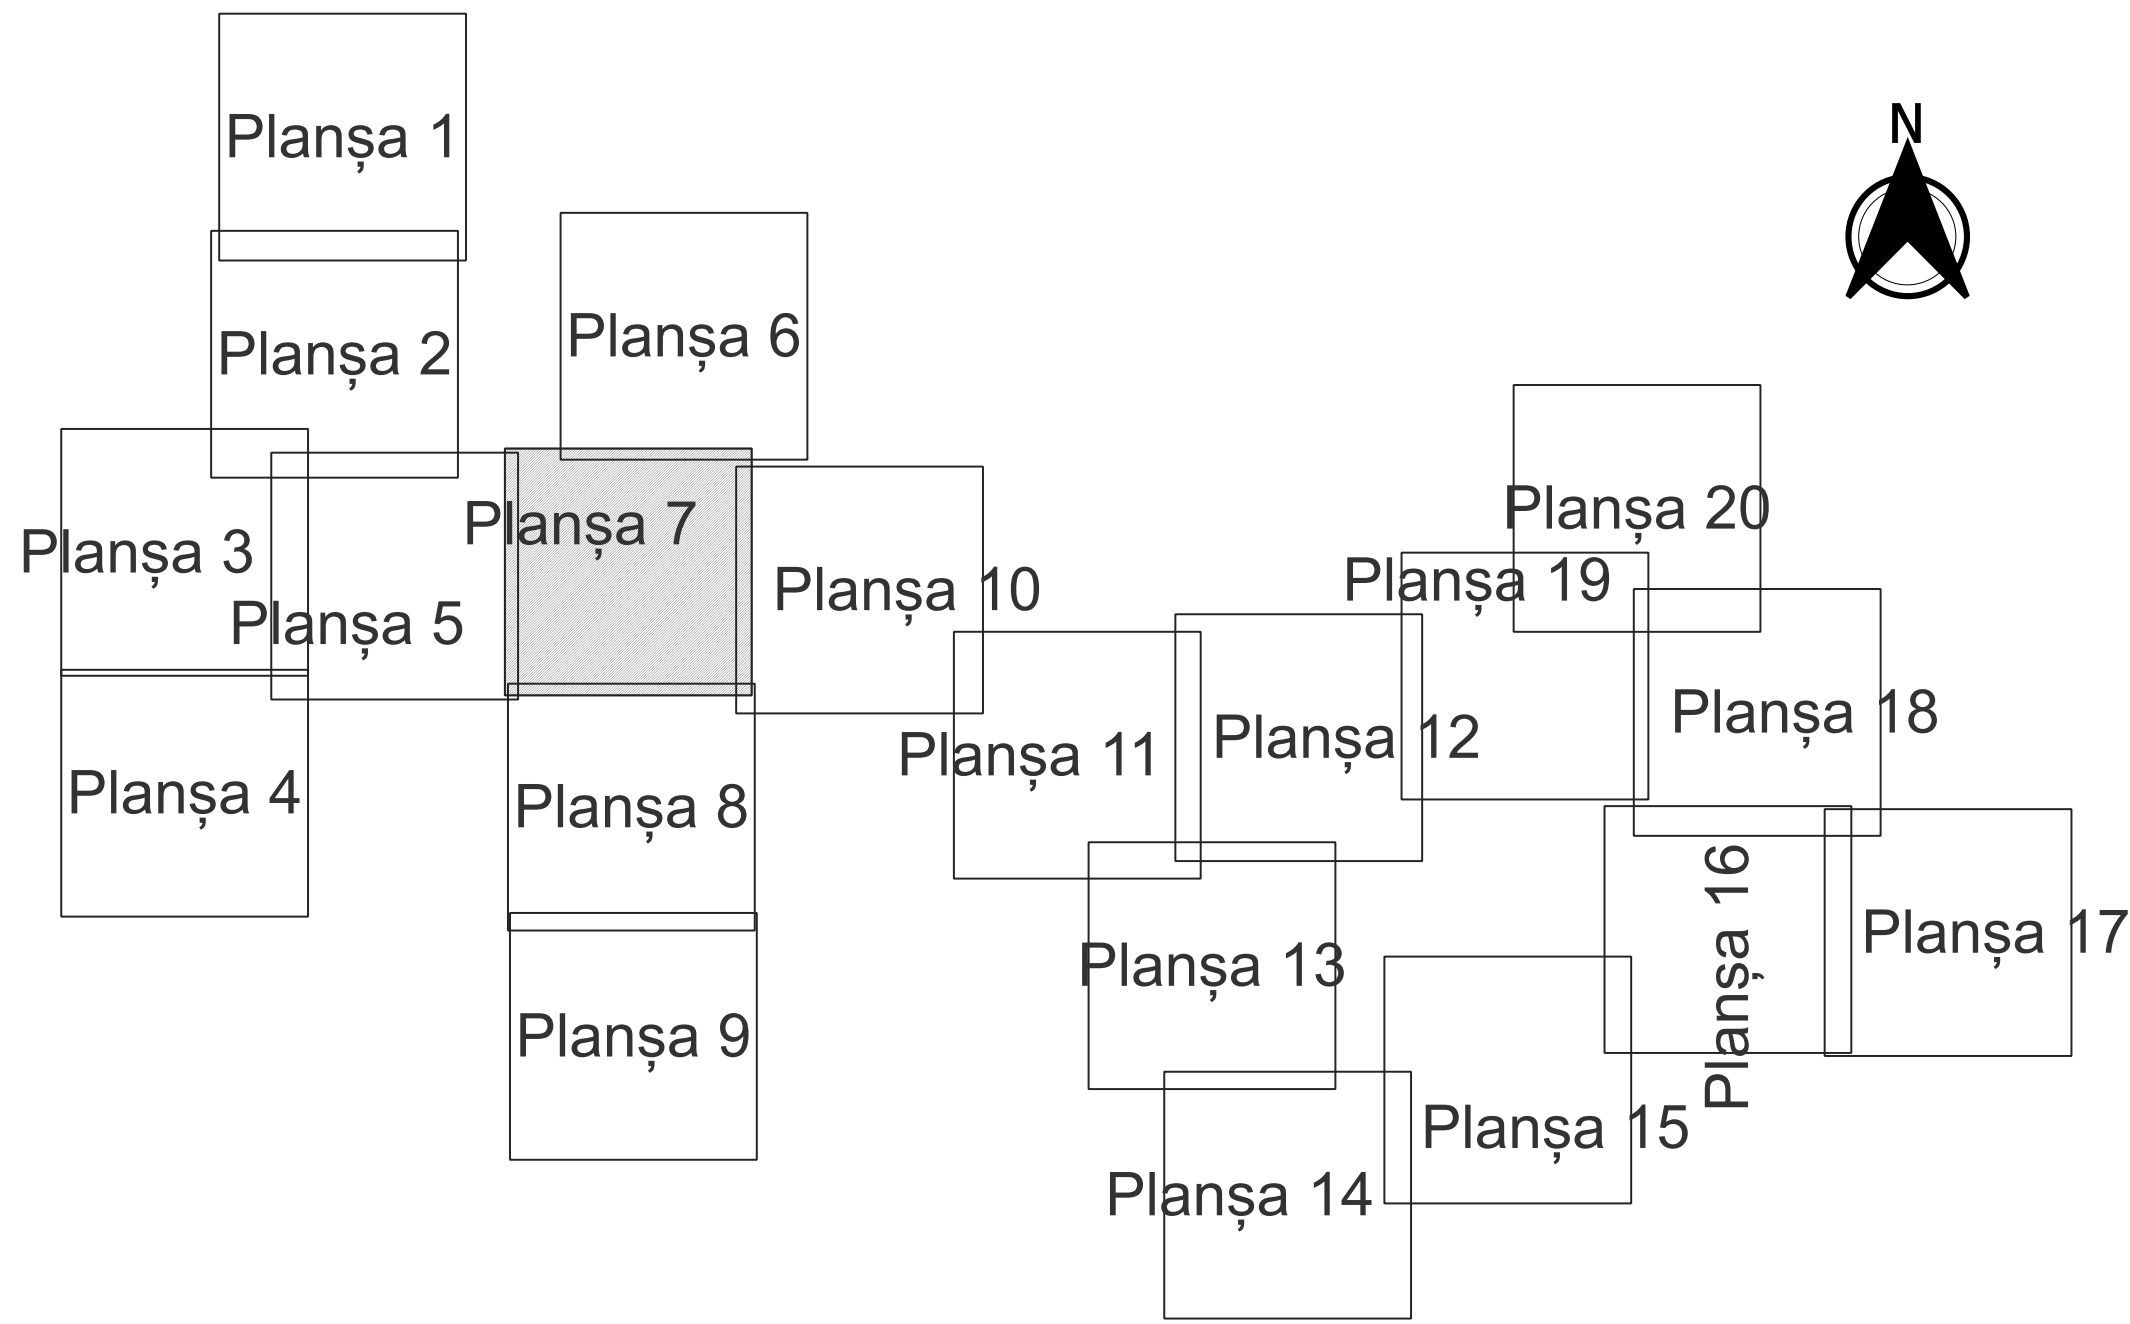

- Legendă**
- Limită sector
 - Limită UAT
 - Limită intravilan
 - Limită imobil
 - Limită construcții
 - Limită tarla
 - ① Număr sector
 - 11300 Număr imobil
 - C1 Număr construcții
 - 43 Număr tarla
 - S44 Toponimie

Schița dispunerii sectorului cadastral

